

ОПИСАНИЕ МЕСТОПОЛОЖЕНИЯ ГРАНИЦ

Электросетевой комплекс, включающий в себя ВЛ-10 кВ Ф-10-13-БЛ от ПС Благовещенское 35/10 кв с присоединенными подстанциями ТП и отходящими от них линиями низкого напряжения ВЛ-0,4 кВ

(наименование объекта, местоположение границ которого описано (далее - объект))

Раздел 1

Сведения об объекте

№ п/п	Характеристики объекта	Описание характеристик
1	2	3
1.	Местоположение объекта	Кемеровская область - Кузбасс, район Мариинский
2.	Площадь объекта +/- величина погрешности определения площади (Р +/- Дельта Р)	1556 +/- 69 м ²
3.	Иные характеристики объекта	Публичный сервитут в целях размещения (эксплуатации) "Электросетевой комплекс, включающий в себя ВЛ-10 кВ Ф-10-13-БЛ от ПС Благовещенское 35/10 кв с присоединенными подстанциями ТП и отходящими от них линиями низкого напряжения ВЛ-0,4 кВ "

Раздел 2

Сведения о местоположении границ объекта

1. Система координат МСК-42, зона 2

2. Сведения о характерных точках границ объекта

Обозначение характерных точек границ	Координаты, м		Метод определения координат характерной точки	Средняя квадратическая погрешность положения характерной точки (Mt), м	Описание обозначения точки на местности (при наличии)
	X	Y			
1	2	3	4	5	6
1	727718.09	2228453.49	Аналитический метод	0.50	-
2	727718.78	2228454.21	Аналитический метод	0.50	-
3	727718.06	2228454.91	Аналитический метод	0.50	-
4	727717.37	2228454.19	Аналитический метод	0.50	-
1	727718.09	2228453.49	Аналитический метод	0.50	-
5	727692.18	2228426.63	Аналитический метод	0.50	-
6	727692.86	2228427.35	Аналитический метод	0.50	-
7	727692.13	2228428.04	Аналитический метод	0.50	-
8	727691.45	2228427.30	Аналитический метод	0.50	-
5	727692.18	2228426.63	Аналитический метод	0.50	-
9	727667.67	2228400.03	Аналитический метод	0.50	-
10	727667.04	2228400.81	Аналитический метод	0.50	-
11	727666.26	2228400.19	Аналитический метод	0.50	-
12	727666.89	2228399.40	Аналитический метод	0.50	-
9	727667.67	2228400.03	Аналитический метод	0.50	-
13	727636.62	2228375.07	Аналитический метод	0.50	-
14	727635.99	2228375.84	Аналитический метод	0.50	-
15	727635.21	2228375.22	Аналитический метод	0.50	-
16	727635.84	2228374.43	Аналитический метод	0.50	-
13	727636.62	2228375.07	Аналитический метод	0.50	-
17	727605.61	2228349.84	Аналитический метод	0.50	-
18	727604.98	2228350.63	Аналитический метод	0.50	-

2. Сведения о характерных точках границ объекта					
Обозначение характерных точек границ	Координаты, м		Метод определения координат характерной точки	Средняя квадратическая погрешность положения характерной точки (Mt), м	Описание обозначения точки на местности (при наличии)
	X	Y			
1	2	3	4	5	6
19	727604.20	2228350.00	Аналитический метод	0.50	-
20	727604.83	2228349.22	Аналитический метод	0.50	-
17	727605.61	2228349.84	Аналитический метод	0.50	-
21	727577.90	2228327.50	Аналитический метод	0.50	-
22	727577.27	2228328.29	Аналитический метод	0.50	-
23	727576.49	2228327.65	Аналитический метод	0.50	-
24	727577.12	2228326.88	Аналитический метод	0.50	-
21	727577.90	2228327.50	Аналитический метод	0.50	-
25	727547.97	2228303.30	Аналитический метод	0.50	-
26	727547.34	2228304.08	Аналитический метод	0.50	-
27	727546.56	2228303.44	Аналитический метод	0.50	-
28	727547.20	2228302.66	Аналитический метод	0.50	-
25	727547.97	2228303.30	Аналитический метод	0.50	-
29	727492.85	2228253.96	Аналитический метод	0.50	-
30	727493.54	2228254.68	Аналитический метод	0.50	-
31	727492.83	2228255.37	Аналитический метод	0.50	-
32	727492.13	2228254.66	Аналитический метод	0.50	-
29	727492.85	2228253.96	Аналитический метод	0.50	-
33	727471.18	2228231.61	Аналитический метод	0.50	-
34	727471.87	2228232.32	Аналитический метод	0.50	-
35	727471.15	2228233.02	Аналитический метод	0.50	-
36	727470.46	2228232.30	Аналитический метод	0.50	-
33	727471.18	2228231.61	Аналитический метод	0.50	-
37	727439.98	2228199.14	Аналитический метод	0.50	-
38	727440.67	2228199.86	Аналитический метод	0.50	-

2. Сведения о характерных точках границ объекта					
Обозначение характерных точек границ	Координаты, м		Метод определения координат характерной точки	Средняя квадратическая погрешность положения характерной точки (Mt), м	Описание обозначения точки на местности (при наличии)
	X	Y			
1	2	3	4	5	6
39	727439.95	2228200.56	Аналитический метод	0.50	-
40	727439.26	2228199.84	Аналитический метод	0.50	-
37	727439.98	2228199.14	Аналитический метод	0.50	-
41	727417.47	2228175.77	Аналитический метод	0.50	-
42	727418.17	2228176.49	Аналитический метод	0.50	-
43	727417.45	2228177.18	Аналитический метод	0.50	-
44	727416.76	2228176.47	Аналитический метод	0.50	-
41	727417.47	2228175.77	Аналитический метод	0.50	-
45	727395.90	2228153.48	Аналитический метод	0.50	-
46	727396.60	2228154.19	Аналитический метод	0.50	-
47	727395.89	2228154.90	Аналитический метод	0.50	-
48	727395.19	2228154.19	Аналитический метод	0.50	-
45	727395.90	2228153.48	Аналитический метод	0.50	-
49	727367.45	2228124.74	Аналитический метод	0.50	-
50	727368.13	2228125.46	Аналитический метод	0.50	-
51	727367.41	2228126.15	Аналитический метод	0.50	-
52	727366.72	2228125.42	Аналитический метод	0.50	-
49	727367.45	2228124.74	Аналитический метод	0.50	-
53	727682.16	2228452.83	Аналитический метод	0.50	-
54	727681.47	2228453.54	Аналитический метод	0.50	-
55	727680.75	2228452.85	Аналитический метод	0.50	-
56	727681.45	2228452.13	Аналитический метод	0.50	-
53	727682.16	2228452.83	Аналитический метод	0.50	-
57	727624.20	2228401.34	Аналитический метод	0.50	-
58	727623.56	2228402.12	Аналитический метод	0.50	-

2. Сведения о характерных точках границ объекта					
Обозначение характерных точек границ	Координаты, м		Метод определения координат характерной точки	Средняя квадратическая погрешность положения характерной точки (Mt), м	Описание обозначения точки на местности (при наличии)
	X	Y			
1	2	3	4	5	6
59	727622.79	2228401.48	Аналитический метод	0.50	-
60	727623.42	2228400.71	Аналитический метод	0.50	-
57	727624.20	2228401.34	Аналитический метод	0.50	-
61	727597.11	2228379.04	Аналитический метод	0.50	-
62	727596.48	2228379.83	Аналитический метод	0.50	-
63	727595.70	2228379.19	Аналитический метод	0.50	-
64	727596.33	2228378.42	Аналитический метод	0.50	-
61	727597.11	2228379.04	Аналитический метод	0.50	-
65	727565.14	2228353.09	Аналитический метод	0.50	-
66	727564.49	2228353.85	Аналитический метод	0.50	-
67	727563.73	2228353.21	Аналитический метод	0.50	-
68	727564.37	2228352.45	Аналитический метод	0.50	-
65	727565.14	2228353.09	Аналитический метод	0.50	-
69	727532.07	2228325.40	Аналитический метод	0.50	-
70	727531.44	2228326.18	Аналитический метод	0.50	-
71	727530.67	2228325.54	Аналитический метод	0.50	-
72	727531.30	2228324.76	Аналитический метод	0.50	-
69	727532.07	2228325.40	Аналитический метод	0.50	-
73	727495.02	2228294.93	Аналитический метод	0.50	-
74	727494.39	2228295.70	Аналитический метод	0.50	-
75	727493.61	2228295.07	Аналитический метод	0.50	-
76	727494.25	2228294.29	Аналитический метод	0.50	-
73	727495.02	2228294.93	Аналитический метод	0.50	-
77	727443.17	2228246.45	Аналитический метод	0.50	-
78	727443.85	2228247.19	Аналитический метод	0.50	-

2. Сведения о характерных точках границ объекта					
Обозначение характерных точек границ	Координаты, м		Метод определения координат характерной точки	Средняя квадратическая погрешность положения характерной точки (Mt), м	Описание обозначения точки на местности (при наличии)
	X	Y			
1	2	3	4	5	6
79	727443.12	2228247.86	Аналитический метод	0.50	-
80	727442.44	2228247.14	Аналитический метод	0.50	-
77	727443.17	2228246.45	Аналитический метод	0.50	-
81	727407.19	2228208.09	Аналитический метод	0.50	-
82	727407.87	2228208.81	Аналитический метод	0.50	-
83	727407.15	2228209.50	Аналитический метод	0.50	-
84	727406.46	2228208.77	Аналитический метод	0.50	-
81	727407.19	2228208.09	Аналитический метод	0.50	-
85	727378.88	2228178.03	Аналитический метод	0.50	-
86	727379.57	2228178.75	Аналитический метод	0.50	-
87	727378.85	2228179.45	Аналитический метод	0.50	-
88	727378.16	2228178.73	Аналитический метод	0.50	-
85	727378.88	2228178.03	Аналитический метод	0.50	-
89	727820.65	2228493.14	Аналитический метод	0.50	-
90	727820.24	2228494.05	Аналитический метод	0.50	-
91	727819.33	2228493.64	Аналитический метод	0.50	-
92	727819.74	2228492.73	Аналитический метод	0.50	-
89	727820.65	2228493.14	Аналитический метод	0.50	-
93	727880.81	2228455.44	Аналитический метод	0.50	-
94	727881.31	2228456.31	Аналитический метод	0.50	-
95	727880.45	2228456.82	Аналитический метод	0.50	-
96	727879.94	2228455.95	Аналитический метод	0.50	-
93	727880.81	2228455.44	Аналитический метод	0.50	-
97	727815.34	2228531.09	Аналитический метод	0.50	-
98	727815.13	2228532.07	Аналитический метод	0.50	-

2. Сведения о характерных точках границ объекта					
Обозначение характерных точек границ	Координаты, м		Метод определения координат характерной точки	Средняя квадратическая погрешность положения характерной точки (Mt), м	Описание обозначения точки на местности (при наличии)
	X	Y			
1	2	3	4	5	6
99	727814.15	2228531.85	Аналитический метод	0.50	-
100	727814.36	2228530.87	Аналитический метод	0.50	-
97	727815.34	2228531.09	Аналитический метод	0.50	-
101	727771.28	2228508.75	Аналитический метод	0.50	-
102	727771.96	2228509.47	Аналитический метод	0.50	-
103	727771.24	2228510.16	Аналитический метод	0.50	-
104	727770.55	2228509.43	Аналитический метод	0.50	-
101	727771.28	2228508.75	Аналитический метод	0.50	-
105	727799.72	2228568.52	Аналитический метод	0.50	-
106	727799.21	2228569.39	Аналитический метод	0.50	-
107	727798.35	2228568.88	Аналитический метод	0.50	-
108	727798.85	2228568.01	Аналитический метод	0.50	-
105	727799.72	2228568.52	Аналитический метод	0.50	-
109	727866.50	2228606.16	Аналитический метод	0.50	-
110	727867.20	2228606.87	Аналитический метод	0.50	-
111	727866.49	2228607.57	Аналитический метод	0.50	-
112	727865.79	2228606.87	Аналитический метод	0.50	-
109	727866.50	2228606.16	Аналитический метод	0.50	-
113	727839.38	2228578.46	Аналитический метод	0.50	-
114	727840.08	2228579.17	Аналитический метод	0.50	-
115	727839.37	2228579.87	Аналитический метод	0.50	-
116	727838.67	2228579.16	Аналитический метод	0.50	-
113	727839.38	2228578.46	Аналитический метод	0.50	-
117	727843.36	2228610.94	Аналитический метод	0.50	-
118	727842.66	2228611.66	Аналитический метод	0.50	-

2. Сведения о характерных точках границ объекта					
Обозначение характерных точек границ	Координаты, м		Метод определения координат характерной точки	Средняя квадратическая погрешность положения характерной точки (Mt), м	Описание обозначения точки на местности (при наличии)
	X	Y			
1	2	3	4	5	6
119	727841.95	2228610.96	Аналитический метод	0.50	-
120	727842.64	2228610.25	Аналитический метод	0.50	-
117	727843.36	2228610.94	Аналитический метод	0.50	-
121	727815.96	2228584.33	Аналитический метод	0.50	-
122	727815.27	2228585.05	Аналитический метод	0.50	-
123	727814.55	2228584.35	Аналитический метод	0.50	-
124	727815.24	2228583.64	Аналитический метод	0.50	-
121	727815.96	2228584.33	Аналитический метод	0.50	-
125	727626.29	2228746.92	Аналитический метод	0.50	-
126	727625.75	2228747.77	Аналитический метод	0.50	-
127	727624.91	2228747.23	Аналитический метод	0.50	-
128	727625.45	2228746.39	Аналитический метод	0.50	-
125	727626.29	2228746.92	Аналитический метод	0.50	-
129	727634.54	2228721.34	Аналитический метод	0.50	-
130	727634.23	2228722.29	Аналитический метод	0.50	-
131	727633.28	2228721.98	Аналитический метод	0.50	-
132	727633.59	2228721.03	Аналитический метод	0.50	-
129	727634.54	2228721.34	Аналитический метод	0.50	-
133	727710.64	2228722.76	Аналитический метод	0.50	-
134	727710.13	2228723.63	Аналитический метод	0.50	-
135	727709.27	2228723.12	Аналитический метод	0.50	-
136	727709.77	2228722.26	Аналитический метод	0.50	-
133	727710.64	2228722.76	Аналитический метод	0.50	-
137	727739.50	2228672.56	Аналитический метод	0.50	-
138	727739.00	2228673.43	Аналитический метод	0.50	-

2. Сведения о характерных точках границ объекта					
Обозначение характерных точек границ	Координаты, м		Метод определения координат характерной точки	Средняя квадратическая погрешность положения характерной точки (Mt), м	Описание обозначения точки на местности (при наличии)
	X	Y			
1	2	3	4	5	6
139	727738.13	2228672.92	Аналитический метод	0.50	-
140	727738.64	2228672.05	Аналитический метод	0.50	-
137	727739.50	2228672.56	Аналитический метод	0.50	-
141	727760.48	2228636.58	Аналитический метод	0.50	-
142	727759.98	2228637.45	Аналитический метод	0.50	-
143	727759.11	2228636.95	Аналитический метод	0.50	-
144	727759.61	2228636.08	Аналитический метод	0.50	-
141	727760.48	2228636.58	Аналитический метод	0.50	-
145	727796.59	2228573.89	Аналитический метод	0.50	-
146	727796.08	2228574.76	Аналитический метод	0.50	-
147	727795.22	2228574.25	Аналитический метод	0.50	-
148	727795.72	2228573.38	Аналитический метод	0.50	-
145	727796.59	2228573.89	Аналитический метод	0.50	-
149	727669.11	2228730.09	Аналитический метод	0.50	-
150	727668.86	2228731.06	Аналитический метод	0.50	-
151	727667.89	2228730.81	Аналитический метод	0.50	-
152	727668.14	2228729.84	Аналитический метод	0.50	-
149	727669.11	2228730.09	Аналитический метод	0.50	-
153	727699.45	2228681.12	Аналитический метод	0.50	-
154	727698.75	2228681.83	Аналитический метод	0.50	-
155	727698.04	2228681.13	Аналитический метод	0.50	-
156	727698.74	2228680.42	Аналитический метод	0.50	-
153	727699.45	2228681.12	Аналитический метод	0.50	-
157	727726.45	2228653.81	Аналитический метод	0.50	-
158	727725.76	2228654.52	Аналитический метод	0.50	-

2. Сведения о характерных точках границ объекта					
Обозначение характерных точек границ	Координаты, м		Метод определения координат характерной точки	Средняя квадратическая погрешность положения характерной точки (Mt), м	Описание обозначения точки на местности (при наличии)
	X	Y			
1	2	3	4	5	6
159	727725.04	2228653.83	Аналитический метод	0.50	-
160	727725.74	2228653.12	Аналитический метод	0.50	-
157	727726.45	2228653.81	Аналитический метод	0.50	-
161	727754.42	2228625.24	Аналитический метод	0.50	-
162	727753.72	2228625.95	Аналитический метод	0.50	-
163	727753.01	2228625.26	Аналитический метод	0.50	-
164	727753.70	2228624.54	Аналитический метод	0.50	-
161	727754.42	2228625.24	Аналитический метод	0.50	-
165	727629.16	2228778.70	Аналитический метод	0.50	-
166	727629.05	2228779.69	Аналитический метод	0.50	-
167	727628.06	2228779.58	Аналитический метод	0.50	-
168	727628.17	2228778.59	Аналитический метод	0.50	-
165	727629.16	2228778.70	Аналитический метод	0.50	-
169	727601.60	2228775.47	Аналитический метод	0.50	-
170	727601.91	2228776.43	Аналитический метод	0.50	-
171	727600.95	2228776.73	Аналитический метод	0.50	-
172	727600.65	2228775.78	Аналитический метод	0.50	-
169	727601.60	2228775.47	Аналитический метод	0.50	-
173	728048.10	2228791.21	Аналитический метод	0.50	-
174	728048.80	2228791.92	Аналитический метод	0.50	-
175	728048.09	2228792.62	Аналитический метод	0.50	-
176	728047.39	2228791.91	Аналитический метод	0.50	-
173	728048.10	2228791.21	Аналитический метод	0.50	-
177	728020.59	2228763.50	Аналитический метод	0.50	-
178	728021.29	2228764.21	Аналитический метод	0.50	-

2. Сведения о характерных точках границ объекта					
Обозначение характерных точек границ	Координаты, м		Метод определения координат характерной точки	Средняя квадратическая погрешность положения характерной точки (Mt), м	Описание обозначения точки на местности (при наличии)
	X	Y			
1	2	3	4	5	6
179	728020.58	2228764.91	Аналитический метод	0.50	-
180	728019.88	2228764.20	Аналитический метод	0.50	-
177	728020.59	2228763.50	Аналитический метод	0.50	-
181	727998.05	2228740.77	Аналитический метод	0.50	-
182	727998.75	2228741.48	Аналитический метод	0.50	-
183	727998.03	2228742.18	Аналитический метод	0.50	-
184	727997.34	2228741.46	Аналитический метод	0.50	-
181	727998.05	2228740.77	Аналитический метод	0.50	-
185	727971.36	2228713.36	Аналитический метод	0.50	-
186	727972.06	2228714.07	Аналитический метод	0.50	-
187	727971.35	2228714.77	Аналитический метод	0.50	-
188	727970.65	2228714.06	Аналитический метод	0.50	-
185	727971.36	2228713.36	Аналитический метод	0.50	-
189	727945.51	2228687.01	Аналитический метод	0.50	-
190	727946.21	2228687.72	Аналитический метод	0.50	-
191	727945.49	2228688.42	Аналитический метод	0.50	-
192	727944.80	2228687.70	Аналитический метод	0.50	-
189	727945.51	2228687.01	Аналитический метод	0.50	-
193	727920.37	2228661.24	Аналитический метод	0.50	-
194	727921.06	2228661.95	Аналитический метод	0.50	-
195	727920.35	2228662.65	Аналитический метод	0.50	-
196	727919.65	2228661.93	Аналитический метод	0.50	-
193	727920.37	2228661.24	Аналитический метод	0.50	-
197	727892.40	2228632.59	Аналитический метод	0.50	-
198	727891.69	2228633.30	Аналитический метод	0.50	-

2. Сведения о характерных точках границ объекта					
Обозначение характерных точек границ	Координаты, м		Метод определения координат характерной точки	Средняя квадратическая погрешность положения характерной точки (Mt), м	Описание обозначения точки на местности (при наличии)
	X	Y			
1	2	3	4	5	6
199	727890.99	2228632.59	Аналитический метод	0.50	-
200	727891.70	2228631.89	Аналитический метод	0.50	-
197	727892.40	2228632.59	Аналитический метод	0.50	-
201	728125.10	2228878.18	Аналитический метод	0.50	-
202	728124.51	2228878.99	Аналитический метод	0.50	-
203	728123.70	2228878.40	Аналитический метод	0.50	-
204	728124.30	2228877.59	Аналитический метод	0.50	-
201	728125.10	2228878.18	Аналитический метод	0.50	-
205	728090.05	2228852.30	Аналитический метод	0.50	-
206	728089.47	2228853.11	Аналитический метод	0.50	-
207	728088.66	2228852.54	Аналитический метод	0.50	-
208	728089.23	2228851.73	Аналитический метод	0.50	-
205	728090.05	2228852.30	Аналитический метод	0.50	-
209	728025.66	2228796.24	Аналитический метод	0.50	-
210	728026.35	2228796.97	Аналитический метод	0.50	-
211	728025.62	2228797.65	Аналитический метод	0.50	-
212	728024.94	2228796.93	Аналитический метод	0.50	-
209	728025.66	2228796.24	Аналитический метод	0.50	-
213	727996.20	2228765.09	Аналитический метод	0.50	-
214	727996.88	2228765.83	Аналитический метод	0.50	-
215	727996.15	2228766.51	Аналитический метод	0.50	-
216	727995.47	2228765.77	Аналитический метод	0.50	-
213	727996.20	2228765.09	Аналитический метод	0.50	-
217	727963.66	2228730.27	Аналитический метод	0.50	-
218	727964.36	2228730.97	Аналитический метод	0.50	-

2. Сведения о характерных точках границ объекта					
Обозначение характерных точек границ	Координаты, м		Метод определения координат характерной точки	Средняя квадратическая погрешность положения характерной точки (Mt), м	Описание обозначения точки на местности (при наличии)
	X	Y			
1	2	3	4	5	6
219	727963.66	2228731.68	Аналитический метод	0.50	-
220	727962.95	2228730.97	Аналитический метод	0.50	-
217	727963.66	2228730.27	Аналитический метод	0.50	-
221	727932.15	2228698.71	Аналитический метод	0.50	-
222	727932.86	2228699.42	Аналитический метод	0.50	-
223	727932.15	2228700.12	Аналитический метод	0.50	-
224	727931.45	2228699.42	Аналитический метод	0.50	-
221	727932.15	2228698.71	Аналитический метод	0.50	-
225	727900.79	2228667.18	Аналитический метод	0.50	-
226	727900.09	2228667.89	Аналитический метод	0.50	-
227	727899.38	2228667.19	Аналитический метод	0.50	-
228	727900.08	2228666.48	Аналитический метод	0.50	-
225	727900.79	2228667.18	Аналитический метод	0.50	-
229	727874.48	2228641.44	Аналитический метод	0.50	-
230	727873.78	2228642.15	Аналитический метод	0.50	-
231	727873.07	2228641.45	Аналитический метод	0.50	-
232	727873.77	2228640.74	Аналитический метод	0.50	-
229	727874.48	2228641.44	Аналитический метод	0.50	-
233	728138.03	2228890.84	Аналитический метод	0.50	-
234	728137.33	2228891.56	Аналитический метод	0.50	-
235	728136.62	2228890.86	Аналитический метод	0.50	-
236	728137.31	2228890.15	Аналитический метод	0.50	-
233	728138.03	2228890.84	Аналитический метод	0.50	-
237	728191.03	2228926.34	Аналитический метод	0.50	-
238	728190.43	2228927.15	Аналитический метод	0.50	-

2. Сведения о характерных точках границ объекта

Обозначение характерных точек границ	Координаты, м		Метод определения координат характерной точки	Средняя квадратическая погрешность положения характерной точки (Mt), м	Описание обозначения точки на местности (при наличии)
	X	Y			
1	2	3	4	5	6
239	728189.63	2228926.56	Аналитический метод	0.50	-
240	728190.22	2228925.75	Аналитический метод	0.50	-
237	728191.03	2228926.34	Аналитический метод	0.50	-
241	728260.58	2229463.20	Аналитический метод	0.50	-
242	728261.22	2229463.97	Аналитический метод	0.50	-
243	728260.45	2229464.61	Аналитический метод	0.50	-
244	728259.81	2229463.83	Аналитический метод	0.50	-
241	728260.58	2229463.20	Аналитический метод	0.50	-
245	728211.76	2229404.55	Аналитический метод	0.50	-
246	728212.40	2229405.31	Аналитический метод	0.50	-
247	728211.63	2229405.96	Аналитический метод	0.50	-
248	728210.99	2229405.18	Аналитический метод	0.50	-
245	728211.76	2229404.55	Аналитический метод	0.50	-
249	728173.79	2229358.66	Аналитический метод	0.50	-
250	728174.43	2229359.43	Аналитический метод	0.50	-
251	728173.65	2229360.07	Аналитический метод	0.50	-
252	728173.02	2229359.29	Аналитический метод	0.50	-
249	728173.79	2229358.66	Аналитический метод	0.50	-
253	728132.48	2229308.38	Аналитический метод	0.50	-
254	728133.12	2229309.14	Аналитический метод	0.50	-
255	728132.35	2229309.79	Аналитический метод	0.50	-
256	728131.71	2229309.02	Аналитический метод	0.50	-
253	728132.48	2229308.38	Аналитический метод	0.50	-
257	728087.08	2229253.59	Аналитический метод	0.50	-
258	728087.72	2229254.36	Аналитический метод	0.50	-

2. Сведения о характерных точках границ объекта					
Обозначение характерных точек границ	Координаты, м		Метод определения координат характерной точки	Средняя квадратическая погрешность положения характерной точки (Mt), м	Описание обозначения точки на местности (при наличии)
	X	Y			
1	2	3	4	5	6
259	728086.95	2229255.00	Аналитический метод	0.50	-
260	728086.31	2229254.23	Аналитический метод	0.50	-
257	728087.08	2229253.59	Аналитический метод	0.50	-
261	728041.67	2229199.39	Аналитический метод	0.50	-
262	728042.31	2229200.15	Аналитический метод	0.50	-
263	728041.54	2229200.80	Аналитический метод	0.50	-
264	728040.90	2229200.02	Аналитический метод	0.50	-
261	728041.67	2229199.39	Аналитический метод	0.50	-
265	727995.37	2229143.71	Аналитический метод	0.50	-
266	727996.01	2229144.49	Аналитический метод	0.50	-
267	727995.23	2229145.12	Аналитический метод	0.50	-
268	727994.60	2229144.35	Аналитический метод	0.50	-
265	727995.37	2229143.71	Аналитический метод	0.50	-
269	727961.23	2229101.99	Аналитический метод	0.50	-
270	727961.86	2229102.76	Аналитический метод	0.50	-
271	727961.09	2229103.40	Аналитический метод	0.50	-
272	727960.45	2229102.62	Аналитический метод	0.50	-
269	727961.23	2229101.99	Аналитический метод	0.50	-
273	727915.80	2229046.77	Аналитический метод	0.50	-
274	727916.44	2229047.54	Аналитический метод	0.50	-
275	727915.67	2229048.19	Аналитический метод	0.50	-
276	727915.03	2229047.42	Аналитический метод	0.50	-
273	727915.80	2229046.77	Аналитический метод	0.50	-
277	727873.21	2228995.41	Аналитический метод	0.50	-
278	727873.85	2228996.18	Аналитический метод	0.50	-

2. Сведения о характерных точках границ объекта					
Обозначение характерных точек границ	Координаты, м		Метод определения координат характерной точки	Средняя квадратическая погрешность положения характерной точки (Mt), м	Описание обозначения точки на местности (при наличии)
	X	Y			
1	2	3	4	5	6
279	727873.08	2228996.83	Аналитический метод	0.50	-
280	727872.44	2228996.06	Аналитический метод	0.50	-
277	727873.21	2228995.41	Аналитический метод	0.50	-
281	727826.23	2228938.12	Аналитический метод	0.50	-
282	727826.87	2228938.89	Аналитический метод	0.50	-
283	727826.10	2228939.53	Аналитический метод	0.50	-
284	727825.46	2228938.76	Аналитический метод	0.50	-
281	727826.23	2228938.12	Аналитический метод	0.50	-
285	727791.50	2228896.98	Аналитический метод	0.50	-
286	727792.14	2228897.76	Аналитический метод	0.50	-
287	727791.37	2228898.39	Аналитический метод	0.50	-
288	727790.73	2228897.63	Аналитический метод	0.50	-
285	727791.50	2228896.98	Аналитический метод	0.50	-
289	727752.58	2228849.91	Аналитический метод	0.50	-
290	727753.22	2228850.68	Аналитический метод	0.50	-
291	727752.45	2228851.32	Аналитический метод	0.50	-
292	727751.81	2228850.55	Аналитический метод	0.50	-
289	727752.58	2228849.91	Аналитический метод	0.50	-
293	727719.21	2228809.64	Аналитический метод	0.50	-
294	727719.84	2228810.42	Аналитический метод	0.50	-
295	727719.07	2228811.05	Аналитический метод	0.50	-
296	727718.44	2228810.28	Аналитический метод	0.50	-
293	727719.21	2228809.64	Аналитический метод	0.50	-
297	728324.41	2229493.92	Аналитический метод	0.50	-
298	728324.90	2229494.79	Аналитический метод	0.50	-

2. Сведения о характерных точках границ объекта					
Обозначение характерных точек границ	Координаты, м		Метод определения координат характерной точки	Средняя квадратическая погрешность положения характерной точки (Mt), м	Описание обозначения точки на местности (при наличии)
	X	Y			
1	2	3	4	5	6
299	728324.03	2229495.28	Аналитический метод	0.50	-
300	728323.54	2229494.41	Аналитический метод	0.50	-
297	728324.41	2229493.92	Аналитический метод	0.50	-
301	738853.85	2232330.19	Аналитический метод	0.50	-
302	738853.29	2232331.03	Аналитический метод	0.50	-
303	738852.46	2232330.47	Аналитический метод	0.50	-
304	738853.02	2232329.63	Аналитический метод	0.50	-
301	738853.85	2232330.19	Аналитический метод	0.50	-
305	738758.64	2232384.26	Аналитический метод	0.50	-
306	738758.19	2232385.15	Аналитический метод	0.50	-
307	738757.30	2232384.70	Аналитический метод	0.50	-
308	738757.75	2232383.81	Аналитический метод	0.50	-
305	738758.64	2232384.26	Аналитический метод	0.50	-
309	738771.91	2232357.99	Аналитический метод	0.50	-
310	738771.46	2232358.89	Аналитический метод	0.50	-
311	738770.57	2232358.45	Аналитический метод	0.50	-
312	738771.01	2232357.55	Аналитический метод	0.50	-
309	738771.91	2232357.99	Аналитический метод	0.50	-
313	738785.16	2232331.52	Аналитический метод	0.50	-
314	738784.71	2232332.42	Аналитический метод	0.50	-
315	738783.82	2232331.98	Аналитический метод	0.50	-
316	738784.26	2232331.08	Аналитический метод	0.50	-
313	738785.16	2232331.52	Аналитический метод	0.50	-
317	738889.06	2232425.67	Аналитический метод	0.50	-
318	738888.49	2232426.50	Аналитический метод	0.50	-

2. Сведения о характерных точках границ объекта					
Обозначение характерных точек границ	Координаты, м		Метод определения координат характерной точки	Средняя квадратическая погрешность положения характерной точки (Mt), м	Описание обозначения точки на местности (при наличии)
	X	Y			
1	2	3	4	5	6
319	738887.67	2232425.93	Аналитический метод	0.50	-
320	738888.23	2232425.10	Аналитический метод	0.50	-
317	738889.06	2232425.67	Аналитический метод	0.50	-
321	738911.17	2232393.48	Аналитический метод	0.50	-
322	738910.61	2232394.31	Аналитический метод	0.50	-
323	738909.78	2232393.74	Аналитический метод	0.50	-
324	738910.35	2232392.91	Аналитический метод	0.50	-
321	738911.17	2232393.48	Аналитический метод	0.50	-
325	738931.75	2232362.19	Аналитический метод	0.50	-
326	738932.31	2232363.02	Аналитический метод	0.50	-
327	738931.47	2232363.57	Аналитический метод	0.50	-
328	738930.92	2232362.74	Аналитический метод	0.50	-
325	738931.75	2232362.19	Аналитический метод	0.50	-
329	738986.54	2232386.38	Аналитический метод	0.50	-
330	738986.88	2232387.31	Аналитический метод	0.50	-
331	738985.95	2232387.66	Аналитический метод	0.50	-
332	738985.60	2232386.73	Аналитический метод	0.50	-
329	738986.54	2232386.38	Аналитический метод	0.50	-
333	738896.23	2232474.37	Аналитический метод	0.50	-
334	738895.82	2232475.28	Аналитический метод	0.50	-
335	738894.91	2232474.87	Аналитический метод	0.50	-
336	738895.32	2232473.96	Аналитический метод	0.50	-
333	738896.23	2232474.37	Аналитический метод	0.50	-
337	738784.31	2232489.24	Аналитический метод	0.50	-
338	738784.63	2232490.19	Аналитический метод	0.50	-

2. Сведения о характерных точках границ объекта					
Обозначение характерных точек границ	Координаты, м		Метод определения координат характерной точки	Средняя квадратическая погрешность положения характерной точки (Mt), м	Описание обозначения точки на местности (при наличии)
	X	Y			
1	2	3	4	5	6
339	738783.69	2232490.51	Аналитический метод	0.50	-
340	738783.36	2232489.57	Аналитический метод	0.50	-
337	738784.31	2232489.24	Аналитический метод	0.50	-
341	738774.11	2232459.94	Аналитический метод	0.50	-
342	738774.70	2232460.75	Аналитический метод	0.50	-
343	738773.89	2232461.34	Аналитический метод	0.50	-
344	738773.30	2232460.53	Аналитический метод	0.50	-
341	738774.11	2232459.94	Аналитический метод	0.50	-
345	738754.34	2232419.05	Аналитический метод	0.50	-
346	738754.22	2232420.04	Аналитический метод	0.50	-
347	738753.23	2232419.91	Аналитический метод	0.50	-
348	738753.35	2232418.92	Аналитический метод	0.50	-
345	738754.34	2232419.05	Аналитический метод	0.50	-
349	738789.95	2232423.14	Аналитический метод	0.50	-
350	738790.20	2232424.10	Аналитический метод	0.50	-
351	738789.24	2232424.36	Аналитический метод	0.50	-
352	738788.98	2232423.40	Аналитический метод	0.50	-
349	738789.95	2232423.14	Аналитический метод	0.50	-
353	738852.13	2232380.64	Аналитический метод	0.50	-
354	738851.49	2232381.41	Аналитический метод	0.50	-
355	738850.72	2232380.78	Аналитический метод	0.50	-
356	738851.35	2232380.00	Аналитический метод	0.50	-
353	738852.13	2232380.64	Аналитический метод	0.50	-
357	738811.41	2232539.21	Аналитический метод	0.50	-
358	738810.86	2232540.05	Аналитический метод	0.50	-

2. Сведения о характерных точках границ объекта					
Обозначение характерных точек границ	Координаты, м		Метод определения координат характерной точки	Средняя квадратическая погрешность положения характерной точки (Mt), м	Описание обозначения точки на местности (при наличии)
	X	Y			
1	2	3	4	5	6
359	738810.02	2232539.49	Аналитический метод	0.50	-
360	738810.58	2232538.65	Аналитический метод	0.50	-
357	738811.41	2232539.21	Аналитический метод	0.50	-
361	738826.00	2232516.48	Аналитический метод	0.50	-
362	738826.20	2232517.46	Аналитический метод	0.50	-
363	738825.22	2232517.66	Аналитический метод	0.50	-
364	738825.02	2232516.68	Аналитический метод	0.50	-
361	738826.00	2232516.48	Аналитический метод	0.50	-
365	738821.36	2232489.87	Аналитический метод	0.50	-
366	738820.80	2232490.69	Аналитический метод	0.50	-
367	738819.97	2232490.12	Аналитический метод	0.50	-
368	738820.54	2232489.30	Аналитический метод	0.50	-
365	738821.36	2232489.87	Аналитический метод	0.50	-
369	739260.41	2232574.60	Аналитический метод	0.50	-
370	739259.87	2232575.44	Аналитический метод	0.50	-
371	739259.03	2232574.90	Аналитический метод	0.50	-
372	739259.57	2232574.06	Аналитический метод	0.50	-
369	739260.41	2232574.60	Аналитический метод	0.50	-
373	739229.13	2232554.36	Аналитический метод	0.50	-
374	739228.59	2232555.20	Аналитический метод	0.50	-
375	739227.75	2232554.66	Аналитический метод	0.50	-
376	739228.29	2232553.82	Аналитический метод	0.50	-
373	739229.13	2232554.36	Аналитический метод	0.50	-
377	739195.10	2232532.50	Аналитический метод	0.50	-
378	739194.70	2232533.42	Аналитический метод	0.50	-

2. Сведения о характерных точках границ объекта					
Обозначение характерных точек границ	Координаты, м		Метод определения координат характерной точки	Средняя квадратическая погрешность положения характерной точки (Mt), м	Описание обозначения точки на местности (при наличии)
	X	Y			
1	2	3	4	5	6
379	739193.78	2232533.02	Аналитический метод	0.50	-
380	739194.18	2232532.10	Аналитический метод	0.50	-
377	739195.10	2232532.50	Аналитический метод	0.50	-
381	739136.28	2232540.08	Аналитический метод	0.50	-
382	739135.62	2232540.83	Аналитический метод	0.50	-
383	739134.87	2232540.18	Аналитический метод	0.50	-
384	739135.52	2232539.42	Аналитический метод	0.50	-
381	739136.28	2232540.08	Аналитический метод	0.50	-
385	739106.61	2232580.36	Аналитический метод	0.50	-
386	739106.56	2232581.37	Аналитический метод	0.50	-
387	739105.56	2232581.31	Аналитический метод	0.50	-
388	739105.61	2232580.31	Аналитический метод	0.50	-
385	739106.61	2232580.36	Аналитический метод	0.50	-
389	739227.55	2232634.93	Аналитический метод	0.50	-
390	739227.07	2232635.81	Аналитический метод	0.50	-
391	739226.19	2232635.33	Аналитический метод	0.50	-
392	739226.67	2232634.45	Аналитический метод	0.50	-
389	739227.55	2232634.93	Аналитический метод	0.50	-
393	739243.53	2232605.61	Аналитический метод	0.50	-
394	739243.05	2232606.49	Аналитический метод	0.50	-
395	739242.17	2232606.01	Аналитический метод	0.50	-
396	739242.65	2232605.13	Аналитический метод	0.50	-
393	739243.53	2232605.61	Аналитический метод	0.50	-
397	739347.70	2232647.70	Аналитический метод	0.50	-
398	739348.15	2232648.59	Аналитический метод	0.50	-

2. Сведения о характерных точках границ объекта					
Обозначение характерных точек границ	Координаты, м		Метод определения координат характерной точки	Средняя квадратическая погрешность положения характерной точки (Mt), м	Описание обозначения точки на местности (при наличии)
	X	Y			
1	2	3	4	5	6
399	739347.26	2232649.04	Аналитический метод	0.50	-
400	739346.81	2232648.15	Аналитический метод	0.50	-
397	739347.70	2232647.70	Аналитический метод	0.50	-
401	739335.33	2232622.97	Аналитический метод	0.50	-
402	739334.79	2232623.81	Аналитический метод	0.50	-
403	739333.95	2232623.27	Аналитический метод	0.50	-
404	739334.49	2232622.43	Аналитический метод	0.50	-
401	739335.33	2232622.97	Аналитический метод	0.50	-
405	739304.69	2232603.33	Аналитический метод	0.50	-
406	739304.15	2232604.16	Аналитический метод	0.50	-
407	739303.31	2232603.62	Аналитический метод	0.50	-
408	739303.86	2232602.78	Аналитический метод	0.50	-
405	739304.69	2232603.33	Аналитический метод	0.50	-
409	739335.47	2232657.34	Аналитический метод	0.50	-
410	739336.09	2232658.13	Аналитический метод	0.50	-
411	739335.31	2232658.76	Аналитический метод	0.50	-
412	739334.68	2232657.97	Аналитический метод	0.50	-
409	739335.47	2232657.34	Аналитический метод	0.50	-
413	739370.08	2232691.81	Аналитический метод	0.50	-
414	739370.18	2232692.81	Аналитический метод	0.50	-
415	739369.19	2232692.91	Аналитический метод	0.50	-
416	739369.08	2232691.92	Аналитический метод	0.50	-
413	739370.08	2232691.81	Аналитический метод	0.50	-
417	739394.55	2232689.84	Аналитический метод	0.50	-
418	739393.89	2232690.60	Аналитический метод	0.50	-

2. Сведения о характерных точках границ объекта					
Обозначение характерных точек границ	Координаты, м		Метод определения координат характерной точки	Средняя квадратическая погрешность положения характерной точки (Mt), м	Описание обозначения точки на местности (при наличии)
	X	Y			
1	2	3	4	5	6
419	739393.13	2232689.95	Аналитический метод	0.50	-
420	739393.78	2232689.19	Аналитический метод	0.50	-
417	739394.55	2232689.84	Аналитический метод	0.50	-
421	739375.43	2232673.43	Аналитический метод	0.50	-
422	739374.76	2232674.17	Аналитический метод	0.50	-
423	739374.02	2232673.49	Аналитический метод	0.50	-
424	739374.70	2232672.75	Аналитический метод	0.50	-
421	739375.43	2232673.43	Аналитический метод	0.50	-
425	739037.84	2232676.67	Аналитический метод	0.50	-
426	739037.28	2232677.51	Аналитический метод	0.50	-
427	739036.45	2232676.95	Аналитический метод	0.50	-
428	739037.00	2232676.11	Аналитический метод	0.50	-
425	739037.84	2232676.67	Аналитический метод	0.50	-
429	739061.27	2232641.56	Аналитический метод	0.50	-
430	739060.71	2232642.40	Аналитический метод	0.50	-
431	739059.88	2232641.84	Аналитический метод	0.50	-
432	739060.44	2232641.00	Аналитический метод	0.50	-
429	739061.27	2232641.56	Аналитический метод	0.50	-
433	739080.88	2232612.72	Аналитический метод	0.50	-
434	739080.32	2232613.54	Аналитический метод	0.50	-
435	739079.49	2232612.99	Аналитический метод	0.50	-
436	739080.05	2232612.16	Аналитический метод	0.50	-
433	739080.88	2232612.72	Аналитический метод	0.50	-
437	738677.44	2232700.94	Аналитический метод	0.50	-
438	738676.89	2232701.78	Аналитический метод	0.50	-

2. Сведения о характерных точках границ объекта					
Обозначение характерных точек границ	Координаты, м		Метод определения координат характерной точки	Средняя квадратическая погрешность положения характерной точки (Mt), м	Описание обозначения точки на местности (при наличии)
	X	Y			
1	2	3	4	5	6
439	738676.05	2232701.22	Аналитический метод	0.50	-
440	738676.61	2232700.38	Аналитический метод	0.50	-
437	738677.44	2232700.94	Аналитический метод	0.50	-
441	738702.13	2232663.70	Аналитический метод	0.50	-
442	738701.59	2232664.53	Аналитический метод	0.50	-
443	738700.75	2232663.99	Аналитический метод	0.50	-
444	738701.30	2232663.15	Аналитический метод	0.50	-
441	738702.13	2232663.70	Аналитический метод	0.50	-
445	738724.80	2232629.13	Аналитический метод	0.50	-
446	738724.25	2232629.97	Аналитический метод	0.50	-
447	738723.41	2232629.41	Аналитический метод	0.50	-
448	738723.97	2232628.57	Аналитический метод	0.50	-
445	738724.80	2232629.13	Аналитический метод	0.50	-
449	738746.07	2232597.05	Аналитический метод	0.50	-
450	738745.51	2232597.88	Аналитический метод	0.50	-
451	738744.68	2232597.33	Аналитический метод	0.50	-
452	738745.23	2232596.50	Аналитический метод	0.50	-
449	738746.07	2232597.05	Аналитический метод	0.50	-
453	738659.95	2232714.49	Аналитический метод	0.50	-
454	738659.42	2232715.33	Аналитический метод	0.50	-
455	738658.57	2232714.79	Аналитический метод	0.50	-
456	738659.11	2232713.95	Аналитический метод	0.50	-
453	738659.95	2232714.49	Аналитический метод	0.50	-
457	738620.78	2232689.84	Аналитический метод	0.50	-
458	738620.25	2232690.69	Аналитический метод	0.50	-

2. Сведения о характерных точках границ объекта					
Обозначение характерных точек границ	Координаты, м		Метод определения координат характерной точки	Средняя квадратическая погрешность положения характерной точки (Mt), м	Описание обозначения точки на местности (при наличии)
	X	Y			
1	2	3	4	5	6
459	738619.40	2232690.16	Аналитический метод	0.50	-
460	738619.93	2232689.31	Аналитический метод	0.50	-
457	738620.78	2232689.84	Аналитический метод	0.50	-
461	738616.44	2232633.52	Аналитический метод	0.50	-
462	738615.91	2232634.37	Аналитический метод	0.50	-
463	738615.06	2232633.84	Аналитический метод	0.50	-
464	738615.59	2232632.99	Аналитический метод	0.50	-
461	738616.44	2232633.52	Аналитический метод	0.50	-
465	738644.25	2232588.85	Аналитический метод	0.50	-
466	738643.72	2232589.70	Аналитический метод	0.50	-
467	738642.87	2232589.17	Аналитический метод	0.50	-
468	738643.40	2232588.32	Аналитический метод	0.50	-
465	738644.25	2232588.85	Аналитический метод	0.50	-
469	738670.17	2232547.13	Аналитический метод	0.50	-
470	738669.64	2232547.98	Аналитический метод	0.50	-
471	738668.79	2232547.45	Аналитический метод	0.50	-
472	738669.32	2232546.60	Аналитический метод	0.50	-
469	738670.17	2232547.13	Аналитический метод	0.50	-
473	738696.03	2232505.36	Аналитический метод	0.50	-
474	738695.50	2232506.21	Аналитический метод	0.50	-
475	738694.65	2232505.68	Аналитический метод	0.50	-
476	738695.18	2232504.83	Аналитический метод	0.50	-
473	738696.03	2232505.36	Аналитический метод	0.50	-
477	738720.60	2232466.21	Аналитический метод	0.50	-
478	738720.07	2232467.06	Аналитический метод	0.50	-

2. Сведения о характерных точках границ объекта					
Обозначение характерных точек границ	Координаты, м		Метод определения координат характерной точки	Средняя квадратическая погрешность положения характерной точки (Mt), м	Описание обозначения точки на местности (при наличии)
	X	Y			
1	2	3	4	5	6
479	738719.22	2232466.53	Аналитический метод	0.50	-
480	738719.75	2232465.68	Аналитический метод	0.50	-
477	738720.60	2232466.21	Аналитический метод	0.50	-
481	738698.36	2232712.67	Аналитический метод	0.50	-
482	738697.82	2232713.51	Аналитический метод	0.50	-
483	738696.98	2232712.96	Аналитический метод	0.50	-
484	738697.53	2232712.13	Аналитический метод	0.50	-
481	738698.36	2232712.67	Аналитический метод	0.50	-
485	738721.81	2232676.53	Аналитический метод	0.50	-
486	738721.27	2232677.37	Аналитический метод	0.50	-
487	738720.43	2232676.83	Аналитический метод	0.50	-
488	738720.97	2232675.99	Аналитический метод	0.50	-
485	738721.81	2232676.53	Аналитический метод	0.50	-
489	738743.35	2232643.33	Аналитический метод	0.50	-
490	738742.79	2232644.16	Аналитический метод	0.50	-
491	738741.96	2232643.61	Аналитический метод	0.50	-
492	738742.51	2232642.78	Аналитический метод	0.50	-
489	738743.35	2232643.33	Аналитический метод	0.50	-
493	738765.15	2232610.51	Аналитический метод	0.50	-
494	738764.60	2232611.34	Аналитический метод	0.50	-
495	738763.77	2232610.79	Аналитический метод	0.50	-
496	738764.31	2232609.96	Аналитический метод	0.50	-
493	738765.15	2232610.51	Аналитический метод	0.50	-
497	738824.40	2232579.78	Аналитический метод	0.50	-
498	738823.91	2232580.65	Аналитический метод	0.50	-

2. Сведения о характерных точках границ объекта					
Обозначение характерных точек границ	Координаты, м		Метод определения координат характерной точки	Средняя квадратическая погрешность положения характерной точки (Mt), м	Описание обозначения точки на местности (при наличии)
	X	Y			
1	2	3	4	5	6
499	738823.04	2232580.16	Аналитический метод	0.50	-
500	738823.53	2232579.29	Аналитический метод	0.50	-
497	738824.40	2232579.78	Аналитический метод	0.50	-
501	738863.56	2232601.99	Аналитический метод	0.50	-
502	738863.10	2232602.88	Аналитический метод	0.50	-
503	738862.21	2232602.42	Аналитический метод	0.50	-
504	738862.67	2232601.54	Аналитический метод	0.50	-
501	738863.56	2232601.99	Аналитический метод	0.50	-
505	738682.81	2232743.01	Аналитический метод	0.50	-
506	738682.60	2232744.00	Аналитический метод	0.50	-
507	738681.62	2232743.79	Аналитический метод	0.50	-
508	738681.83	2232742.81	Аналитический метод	0.50	-
505	738682.81	2232743.01	Аналитический метод	0.50	-
509	739058.85	2232735.19	Аналитический метод	0.50	-
510	739058.30	2232736.03	Аналитический метод	0.50	-
511	739057.46	2232735.47	Аналитический метод	0.50	-
512	739058.02	2232734.63	Аналитический метод	0.50	-
509	739058.85	2232735.19	Аналитический метод	0.50	-
513	739094.43	2232758.99	Аналитический метод	0.50	-
514	739093.86	2232759.82	Аналитический метод	0.50	-
515	739093.04	2232759.25	Аналитический метод	0.50	-
516	739093.61	2232758.42	Аналитический метод	0.50	-
513	739094.43	2232758.99	Аналитический метод	0.50	-
517	739156.02	2232759.01	Аналитический метод	0.50	-
518	739155.36	2232759.75	Аналитический метод	0.50	-

2. Сведения о характерных точках границ объекта					
Обозначение характерных точек границ	Координаты, м		Метод определения координат характерной точки	Средняя квадратическая погрешность положения характерной точки (Mt), м	Описание обозначения точки на местности (при наличии)
	X	Y			
1	2	3	4	5	6
519	739154.61	2232759.09	Аналитический метод	0.50	-
520	739155.27	2232758.35	Аналитический метод	0.50	-
517	739156.02	2232759.01	Аналитический метод	0.50	-
521	739175.34	2232737.17	Аналитический метод	0.50	-
522	739174.68	2232737.92	Аналитический метод	0.50	-
523	739173.93	2232737.26	Аналитический метод	0.50	-
524	739174.59	2232736.51	Аналитический метод	0.50	-
521	739175.34	2232737.17	Аналитический метод	0.50	-
525	739193.68	2232716.29	Аналитический метод	0.50	-
526	739193.02	2232717.04	Аналитический метод	0.50	-
527	739192.27	2232716.38	Аналитический метод	0.50	-
528	739192.93	2232715.63	Аналитический метод	0.50	-
525	739193.68	2232716.29	Аналитический метод	0.50	-
529	738582.61	2232843.53	Аналитический метод	0.50	-
530	738582.06	2232844.37	Аналитический метод	0.50	-
531	738581.23	2232843.83	Аналитический метод	0.50	-
532	738581.77	2232842.99	Аналитический метод	0.50	-
529	738582.61	2232843.53	Аналитический метод	0.50	-
533	738607.64	2232805.47	Аналитический метод	0.50	-
534	738607.08	2232806.29	Аналитический метод	0.50	-
535	738606.25	2232805.73	Аналитический метод	0.50	-
536	738606.81	2232804.91	Аналитический метод	0.50	-
533	738607.64	2232805.47	Аналитический метод	0.50	-
537	738629.82	2232772.39	Аналитический метод	0.50	-
538	738629.27	2232773.22	Аналитический метод	0.50	-

2. Сведения о характерных точках границ объекта					
Обозначение характерных точек границ	Координаты, м		Метод определения координат характерной точки	Средняя квадратическая погрешность положения характерной точки (Mt), м	Описание обозначения точки на местности (при наличии)
	X	Y			
1	2	3	4	5	6
539	738628.43	2232772.67	Аналитический метод	0.50	-
540	738628.99	2232771.84	Аналитический метод	0.50	-
537	738629.82	2232772.39	Аналитический метод	0.50	-
541	738575.14	2232838.05	Аналитический метод	0.50	-
542	738574.55	2232838.85	Аналитический метод	0.50	-
543	738573.74	2232838.25	Аналитический метод	0.50	-
544	738574.34	2232837.45	Аналитический метод	0.50	-
541	738575.14	2232838.05	Аналитический метод	0.50	-
545	738889.99	2232856.93	Аналитический метод	0.50	-
546	738889.46	2232857.78	Аналитический метод	0.50	-
547	738888.61	2232857.25	Аналитический метод	0.50	-
548	738889.14	2232856.40	Аналитический метод	0.50	-
545	738889.99	2232856.93	Аналитический метод	0.50	-
549	738851.45	2232832.54	Аналитический метод	0.50	-
550	738850.92	2232833.39	Аналитический метод	0.50	-
551	738850.07	2232832.86	Аналитический метод	0.50	-
552	738850.60	2232832.02	Аналитический метод	0.50	-
549	738851.45	2232832.54	Аналитический метод	0.50	-
553	738816.26	2232811.04	Аналитический метод	0.50	-
554	738815.73	2232811.90	Аналитический метод	0.50	-
555	738814.88	2232811.37	Аналитический метод	0.50	-
556	738815.40	2232810.52	Аналитический метод	0.50	-
553	738816.26	2232811.04	Аналитический метод	0.50	-
557	738781.85	2232789.84	Аналитический метод	0.50	-
558	738781.32	2232790.69	Аналитический метод	0.50	-

2. Сведения о характерных точках границ объекта					
Обозначение характерных точек границ	Координаты, м		Метод определения координат характерной точки	Средняя квадратическая погрешность положения характерной точки (Mt), м	Описание обозначения точки на местности (при наличии)
	X	Y			
1	2	3	4	5	6
559	738780.47	2232790.17	Аналитический метод	0.50	-
560	738780.99	2232789.31	Аналитический метод	0.50	-
557	738781.85	2232789.84	Аналитический метод	0.50	-
561	738741.54	2232765.05	Аналитический метод	0.50	-
562	738741.01	2232765.90	Аналитический метод	0.50	-
563	738740.16	2232765.37	Аналитический метод	0.50	-
564	738740.69	2232764.52	Аналитический метод	0.50	-
561	738741.54	2232765.05	Аналитический метод	0.50	-
565	738695.99	2232736.49	Аналитический метод	0.50	-
566	738695.47	2232737.34	Аналитический метод	0.50	-
567	738694.61	2232736.82	Аналитический метод	0.50	-
568	738695.14	2232735.96	Аналитический метод	0.50	-
565	738695.99	2232736.49	Аналитический метод	0.50	-
569	738903.08	2232849.82	Аналитический метод	0.50	-
570	738902.53	2232850.64	Аналитический метод	0.50	-
571	738901.70	2232850.08	Аналитический метод	0.50	-
572	738902.26	2232849.26	Аналитический метод	0.50	-
569	738903.08	2232849.82	Аналитический метод	0.50	-
573	738924.95	2232817.17	Аналитический метод	0.50	-
574	738924.39	2232818.01	Аналитический метод	0.50	-
575	738923.56	2232817.45	Аналитический метод	0.50	-
576	738924.12	2232816.61	Аналитический метод	0.50	-
573	738924.95	2232817.17	Аналитический метод	0.50	-
577	738945.54	2232786.70	Аналитический метод	0.50	-
578	738944.98	2232787.54	Аналитический метод	0.50	-

2. Сведения о характерных точках границ объекта					
Обозначение характерных точек границ	Координаты, м		Метод определения координат характерной точки	Средняя квадратическая погрешность положения характерной точки (Mt), м	Описание обозначения точки на местности (при наличии)
	X	Y			
1	2	3	4	5	6
579	738944.15	2232786.97	Аналитический метод	0.50	-
580	738944.71	2232786.14	Аналитический метод	0.50	-
577	738945.54	2232786.70	Аналитический метод	0.50	-
581	738969.98	2232750.52	Аналитический метод	0.50	-
582	738969.44	2232751.36	Аналитический метод	0.50	-
583	738968.60	2232750.82	Аналитический метод	0.50	-
584	738969.14	2232749.98	Аналитический метод	0.50	-
581	738969.98	2232750.52	Аналитический метод	0.50	-
585	738990.78	2232718.22	Аналитический метод	0.50	-
586	738990.24	2232719.05	Аналитический метод	0.50	-
587	738989.40	2232718.51	Аналитический метод	0.50	-
588	738989.95	2232717.67	Аналитический метод	0.50	-
585	738990.78	2232718.22	Аналитический метод	0.50	-
589	739009.39	2232689.70	Аналитический метод	0.50	-
590	739008.84	2232690.53	Аналитический метод	0.50	-
591	739008.01	2232689.99	Аналитический метод	0.50	-
592	739008.55	2232689.15	Аналитический метод	0.50	-
589	739009.39	2232689.70	Аналитический метод	0.50	-
593	739025.62	2232664.84	Аналитический метод	0.50	-
594	739025.06	2232665.68	Аналитический метод	0.50	-
595	739024.23	2232665.12	Аналитический метод	0.50	-
596	739024.78	2232664.28	Аналитический метод	0.50	-
593	739025.62	2232664.84	Аналитический метод	0.50	-
597	739045.52	2232634.76	Аналитический метод	0.50	-
598	739044.97	2232635.59	Аналитический метод	0.50	-

2. Сведения о характерных точках границ объекта					
Обозначение характерных точек границ	Координаты, м		Метод определения координат характерной точки	Средняя квадратическая погрешность положения характерной точки (Mt), м	Описание обозначения точки на местности (при наличии)
	X	Y			
1	2	3	4	5	6
599	739044.14	2232635.05	Аналитический метод	0.50	-
600	739044.68	2232634.21	Аналитический метод	0.50	-
597	739045.52	2232634.76	Аналитический метод	0.50	-
601	739065.98	2232603.61	Аналитический метод	0.50	-
602	739065.43	2232604.44	Аналитический метод	0.50	-
603	739064.59	2232603.89	Аналитический метод	0.50	-
604	739065.15	2232603.06	Аналитический метод	0.50	-
601	739065.98	2232603.61	Аналитический метод	0.50	-
605	739084.53	2232575.63	Аналитический метод	0.50	-
606	739083.97	2232576.47	Аналитический метод	0.50	-
607	739083.14	2232575.91	Аналитический метод	0.50	-
608	739083.69	2232575.07	Аналитический метод	0.50	-
605	739084.53	2232575.63	Аналитический метод	0.50	-
609	739103.11	2232547.46	Аналитический метод	0.50	-
610	739102.56	2232548.29	Аналитический метод	0.50	-
611	739101.73	2232547.74	Аналитический метод	0.50	-
612	739102.27	2232546.91	Аналитический метод	0.50	-
609	739103.11	2232547.46	Аналитический метод	0.50	-
613	739121.69	2232519.19	Аналитический метод	0.50	-
614	739121.15	2232520.02	Аналитический метод	0.50	-
615	739120.31	2232519.47	Аналитический метод	0.50	-
616	739120.86	2232518.64	Аналитический метод	0.50	-
613	739121.69	2232519.19	Аналитический метод	0.50	-
617	739102.71	2232463.30	Аналитический метод	0.50	-
618	739102.26	2232464.19	Аналитический метод	0.50	-

2. Сведения о характерных точках границ объекта					
Обозначение характерных точек границ	Координаты, м		Метод определения координат характерной точки	Средняя квадратическая погрешность положения характерной точки (Mt), м	Описание обозначения точки на местности (при наличии)
	X	Y			
1	2	3	4	5	6
619	739101.37	2232463.74	Аналитический метод	0.50	-
620	739101.81	2232462.85	Аналитический метод	0.50	-
617	739102.71	2232463.30	Аналитический метод	0.50	-
621	738929.99	2232835.35	Аналитический метод	0.50	-
622	738929.42	2232836.17	Аналитический метод	0.50	-
623	738928.60	2232835.60	Аналитический метод	0.50	-
624	738929.16	2232834.78	Аналитический метод	0.50	-
621	738929.99	2232835.35	Аналитический метод	0.50	-
625	738952.33	2232802.47	Аналитический метод	0.50	-
626	738951.77	2232803.29	Аналитический метод	0.50	-
627	738950.94	2232802.72	Аналитический метод	0.50	-
628	738951.51	2232801.90	Аналитический метод	0.50	-
625	738952.33	2232802.47	Аналитический метод	0.50	-
629	738974.14	2232770.24	Аналитический метод	0.50	-
630	738973.58	2232771.07	Аналитический метод	0.50	-
631	738972.74	2232770.51	Аналитический метод	0.50	-
632	738973.31	2232769.68	Аналитический метод	0.50	-
629	738974.14	2232770.24	Аналитический метод	0.50	-
633	738997.48	2232736.61	Аналитический метод	0.50	-
634	738996.92	2232737.44	Аналитический метод	0.50	-
635	738996.10	2232736.87	Аналитический метод	0.50	-
636	738996.66	2232736.04	Аналитический метод	0.50	-
633	738997.48	2232736.61	Аналитический метод	0.50	-
637	738995.37	2232937.50	Аналитический метод	0.50	-
638	738994.80	2232938.32	Аналитический метод	0.50	-

2. Сведения о характерных точках границ объекта					
Обозначение характерных точек границ	Координаты, м		Метод определения координат характерной точки	Средняя квадратическая погрешность положения характерной точки (Mt), м	Описание обозначения точки на местности (при наличии)
	X	Y			
1	2	3	4	5	6
639	738993.98	2232937.75	Аналитический метод	0.50	-
640	738994.55	2232936.92	Аналитический метод	0.50	-
637	738995.37	2232937.50	Аналитический метод	0.50	-
641	738952.59	2232907.73	Аналитический метод	0.50	-
642	738952.02	2232908.54	Аналитический метод	0.50	-
643	738951.20	2232907.97	Аналитический метод	0.50	-
644	738951.77	2232907.16	Аналитический метод	0.50	-
641	738952.59	2232907.73	Аналитический метод	0.50	-
645	738463.35	2233022.60	Аналитический метод	0.50	-
646	738462.79	2233023.43	Аналитический метод	0.50	-
647	738461.96	2233022.88	Аналитический метод	0.50	-
648	738462.51	2233022.05	Аналитический метод	0.50	-
645	738463.35	2233022.60	Аналитический метод	0.50	-
649	738485.20	2232989.49	Аналитический метод	0.50	-
650	738484.64	2232990.33	Аналитический метод	0.50	-
651	738483.81	2232989.77	Аналитический метод	0.50	-
652	738484.37	2232988.93	Аналитический метод	0.50	-
649	738485.20	2232989.49	Аналитический метод	0.50	-
653	738504.62	2232960.84	Аналитический метод	0.50	-
654	738504.07	2232961.68	Аналитический метод	0.50	-
655	738503.23	2232961.12	Аналитический метод	0.50	-
656	738503.79	2232960.28	Аналитический метод	0.50	-
653	738504.62	2232960.84	Аналитический метод	0.50	-
657	738526.14	2232928.65	Аналитический метод	0.50	-
658	738525.58	2232929.47	Аналитический метод	0.50	-

2. Сведения о характерных точках границ объекта					
Обозначение характерных точек границ	Координаты, м		Метод определения координат характерной точки	Средняя квадратическая погрешность положения характерной точки (Mt), м	Описание обозначения точки на местности (при наличии)
	X	Y			
1	2	3	4	5	6
659	738524.75	2232928.91	Аналитический метод	0.50	-
660	738525.31	2232928.09	Аналитический метод	0.50	-
657	738526.14	2232928.65	Аналитический метод	0.50	-
661	738563.88	2232871.72	Аналитический метод	0.50	-
662	738563.32	2232872.55	Аналитический метод	0.50	-
663	738562.49	2232872.00	Аналитический метод	0.50	-
664	738563.04	2232871.17	Аналитический метод	0.50	-
661	738563.88	2232871.72	Аналитический метод	0.50	-
665	738468.34	2233010.90	Аналитический метод	0.50	-
666	738467.94	2233011.82	Аналитический метод	0.50	-
667	738467.02	2233011.42	Аналитический метод	0.50	-
668	738467.42	2233010.50	Аналитический метод	0.50	-
665	738468.34	2233010.90	Аналитический метод	0.50	-
669	739097.92	2233005.08	Аналитический метод	0.50	-
670	739097.24	2233005.80	Аналитический метод	0.50	-
671	739096.51	2233005.12	Аналитический метод	0.50	-
672	739097.20	2233004.39	Аналитический метод	0.50	-
669	739097.92	2233005.08	Аналитический метод	0.50	-
673	739066.90	2232975.83	Аналитический метод	0.50	-
674	739066.22	2232976.57	Аналитический метод	0.50	-
675	739065.48	2232975.90	Аналитический метод	0.50	-
676	739066.16	2232975.16	Аналитический метод	0.50	-
673	739066.90	2232975.83	Аналитический метод	0.50	-
677	738991.27	2232919.41	Аналитический метод	0.50	-
678	738990.75	2232920.26	Аналитический метод	0.50	-

2. Сведения о характерных точках границ объекта					
Обозначение характерных точек границ	Координаты, м		Метод определения координат характерной точки	Средняя квадратическая погрешность положения характерной точки (Mt), м	Описание обозначения точки на местности (при наличии)
	X	Y			
1	2	3	4	5	6
679	738989.89	2232919.74	Аналитический метод	0.50	-
680	738990.42	2232918.88	Аналитический метод	0.50	-
677	738991.27	2232919.41	Аналитический метод	0.50	-
681	738953.30	2232896.10	Аналитический метод	0.50	-
682	738952.77	2232896.95	Аналитический метод	0.50	-
683	738951.92	2232896.41	Аналитический метод	0.50	-
684	738952.45	2232895.56	Аналитический метод	0.50	-
681	738953.30	2232896.10	Аналитический метод	0.50	-
685	738916.93	2232873.15	Аналитический метод	0.50	-
686	738916.40	2232874.00	Аналитический метод	0.50	-
687	738915.55	2232873.48	Аналитический метод	0.50	-
688	738916.07	2232872.63	Аналитический метод	0.50	-
685	738916.93	2232873.15	Аналитический метод	0.50	-
689	738831.02	2232981.81	Аналитический метод	0.50	-
690	738830.46	2232982.64	Аналитический метод	0.50	-
691	738829.63	2232982.08	Аналитический метод	0.50	-
692	738830.19	2232981.24	Аналитический метод	0.50	-
689	738831.02	2232981.81	Аналитический метод	0.50	-
693	738855.10	2232946.13	Аналитический метод	0.50	-
694	738854.54	2232946.95	Аналитический метод	0.50	-
695	738853.71	2232946.39	Аналитический метод	0.50	-
696	738854.27	2232945.57	Аналитический метод	0.50	-
693	738855.10	2232946.13	Аналитический метод	0.50	-
697	738883.20	2232905.38	Аналитический метод	0.50	-
698	738882.63	2232906.21	Аналитический метод	0.50	-

2. Сведения о характерных точках границ объекта					
Обозначение характерных точек границ	Координаты, м		Метод определения координат характерной точки	Средняя квадратическая погрешность положения характерной точки (Mt), м	Описание обозначения точки на местности (при наличии)
	X	Y			
1	2	3	4	5	6
699	738881.81	2232905.65	Аналитический метод	0.50	-
700	738882.37	2232904.82	Аналитический метод	0.50	-
697	738883.20	2232905.38	Аналитический метод	0.50	-
701	738857.92	2233088.25	Аналитический метод	0.50	-
702	738857.97	2233089.25	Аналитический метод	0.50	-
703	738856.98	2233089.30	Аналитический метод	0.50	-
704	738856.92	2233088.31	Аналитический метод	0.50	-
701	738857.92	2233088.25	Аналитический метод	0.50	-
705	738856.08	2233061.81	Аналитический метод	0.50	-
706	738856.72	2233062.57	Аналитический метод	0.50	-
707	738855.96	2233063.22	Аналитический метод	0.50	-
708	738855.32	2233062.45	Аналитический метод	0.50	-
705	738856.08	2233061.81	Аналитический метод	0.50	-
709	738852.00	2233066.35	Аналитический метод	0.50	-
710	738851.46	2233067.19	Аналитический метод	0.50	-
711	738850.62	2233066.65	Аналитический метод	0.50	-
712	738851.16	2233065.81	Аналитический метод	0.50	-
709	738852.00	2233066.35	Аналитический метод	0.50	-
713	738824.99	2233048.89	Аналитический метод	0.50	-
714	738824.98	2233049.89	Аналитический метод	0.50	-
715	738823.98	2233049.88	Аналитический метод	0.50	-
716	738823.99	2233048.87	Аналитический метод	0.50	-
713	738824.99	2233048.89	Аналитический метод	0.50	-
717	738687.67	2233153.46	Аналитический метод	0.50	-
718	738687.12	2233154.30	Аналитический метод	0.50	-

2. Сведения о характерных точках границ объекта					
Обозначение характерных точек границ	Координаты, м		Метод определения координат характерной точки	Средняя квадратическая погрешность положения характерной точки (Mt), м	Описание обозначения точки на местности (при наличии)
	X	Y			
1	2	3	4	5	6
719	738686.28	2233153.74	Аналитический метод	0.50	-
720	738686.84	2233152.90	Аналитический метод	0.50	-
717	738687.67	2233153.46	Аналитический метод	0.50	-
721	738713.12	2233115.24	Аналитический метод	0.50	-
722	738712.56	2233116.07	Аналитический метод	0.50	-
723	738711.73	2233115.52	Аналитический метод	0.50	-
724	738712.28	2233114.69	Аналитический метод	0.50	-
721	738713.12	2233115.24	Аналитический метод	0.50	-
725	738730.40	2233089.24	Аналитический метод	0.50	-
726	738729.85	2233090.08	Аналитический метод	0.50	-
727	738729.01	2233089.52	Аналитический метод	0.50	-
728	738729.57	2233088.68	Аналитический метод	0.50	-
725	738730.40	2233089.24	Аналитический метод	0.50	-
729	738750.50	2233058.94	Аналитический метод	0.50	-
730	738749.94	2233059.78	Аналитический метод	0.50	-
731	738749.11	2233059.22	Аналитический метод	0.50	-
732	738749.66	2233058.38	Аналитический метод	0.50	-
729	738750.50	2233058.94	Аналитический метод	0.50	-
733	738803.48	2232985.29	Аналитический метод	0.50	-
734	738802.88	2232986.09	Аналитический метод	0.50	-
735	738802.08	2232985.49	Аналитический метод	0.50	-
736	738802.68	2232984.69	Аналитический метод	0.50	-
733	738803.48	2232985.29	Аналитический метод	0.50	-
737	738825.29	2232956.20	Аналитический метод	0.50	-
738	738824.69	2232957.00	Аналитический метод	0.50	-

2. Сведения о характерных точках границ объекта					
Обозначение характерных точек границ	Координаты, м		Метод определения координат характерной точки	Средняя квадратическая погрешность положения характерной точки (Mt), м	Описание обозначения точки на местности (при наличии)
	X	Y			
1	2	3	4	5	6
739	738823.89	2232956.40	Аналитический метод	0.50	-
740	738824.49	2232955.60	Аналитический метод	0.50	-
737	738825.29	2232956.20	Аналитический метод	0.50	-
741	738853.08	2232919.24	Аналитический метод	0.50	-
742	738852.48	2232920.04	Аналитический метод	0.50	-
743	738851.68	2232919.43	Аналитический метод	0.50	-
744	738852.29	2232918.64	Аналитический метод	0.50	-
741	738853.08	2232919.24	Аналитический метод	0.50	-
745	738714.07	2233155.88	Аналитический метод	0.50	-
746	738713.51	2233156.72	Аналитический метод	0.50	-
747	738712.68	2233156.15	Аналитический метод	0.50	-
748	738713.24	2233155.32	Аналитический метод	0.50	-
745	738714.07	2233155.88	Аналитический метод	0.50	-
749	738740.47	2233116.43	Аналитический метод	0.50	-
750	738739.91	2233117.27	Аналитический метод	0.50	-
751	738739.07	2233116.71	Аналитический метод	0.50	-
752	738739.64	2233115.87	Аналитический метод	0.50	-
749	738740.47	2233116.43	Аналитический метод	0.50	-
753	738765.71	2233078.81	Аналитический метод	0.50	-
754	738765.15	2233079.63	Аналитический метод	0.50	-
755	738764.32	2233079.07	Аналитический метод	0.50	-
756	738764.88	2233078.25	Аналитический метод	0.50	-
753	738765.71	2233078.81	Аналитический метод	0.50	-
757	738689.44	2233200.62	Аналитический метод	0.50	-
758	738688.91	2233201.47	Аналитический метод	0.50	-

2. Сведения о характерных точках границ объекта					
Обозначение характерных точек границ	Координаты, м		Метод определения координат характерной точки	Средняя квадратическая погрешность положения характерной точки (Mt), м	Описание обозначения точки на местности (при наличии)
	X	Y			
1	2	3	4	5	6
759	738688.06	2233200.94	Аналитический метод	0.50	-
760	738688.59	2233200.09	Аналитический метод	0.50	-
757	738689.44	2233200.62	Аналитический метод	0.50	-
761	738859.03	2233243.77	Аналитический метод	0.50	-
762	738858.64	2233244.69	Аналитический метод	0.50	-
763	738857.72	2233244.29	Аналитический метод	0.50	-
764	738858.12	2233243.37	Аналитический метод	0.50	-
761	738859.03	2233243.77	Аналитический метод	0.50	-
765	738870.15	2233218.04	Аналитический метод	0.50	-
766	738869.76	2233218.96	Аналитический метод	0.50	-
767	738868.84	2233218.56	Аналитический метод	0.50	-
768	738869.24	2233217.64	Аналитический метод	0.50	-
765	738870.15	2233218.04	Аналитический метод	0.50	-
769	738906.22	2233182.09	Аналитический метод	0.50	-
770	738905.60	2233182.87	Аналитический метод	0.50	-
771	738904.81	2233182.25	Аналитический метод	0.50	-
772	738905.44	2233181.46	Аналитический метод	0.50	-
769	738906.22	2233182.09	Аналитический метод	0.50	-
773	738931.96	2233149.94	Аналитический метод	0.50	-
774	738931.33	2233150.73	Аналитический метод	0.50	-
775	738930.55	2233150.09	Аналитический метод	0.50	-
776	738931.18	2233149.32	Аналитический метод	0.50	-
773	738931.96	2233149.94	Аналитический метод	0.50	-
777	738956.50	2233119.54	Аналитический метод	0.50	-
778	738955.88	2233120.33	Аналитический метод	0.50	-

2. Сведения о характерных точках границ объекта					
Обозначение характерных точек границ	Координаты, м		Метод определения координат характерной точки	Средняя квадратическая погрешность положения характерной точки (Mt), м	Описание обозначения точки на местности (при наличии)
	X	Y			
1	2	3	4	5	6
779	738955.10	2233119.72	Аналитический метод	0.50	-
780	738955.71	2233118.93	Аналитический метод	0.50	-
777	738956.50	2233119.54	Аналитический метод	0.50	-
781	738974.18	2233096.75	Аналитический метод	0.50	-
782	738973.71	2233097.63	Аналитический метод	0.50	-
783	738972.82	2233097.16	Аналитический метод	0.50	-
784	738973.30	2233096.28	Аналитический метод	0.50	-
781	738974.18	2233096.75	Аналитический метод	0.50	-
785	738982.70	2233079.94	Аналитический метод	0.50	-
786	738982.23	2233080.82	Аналитический метод	0.50	-
787	738981.35	2233080.35	Аналитический метод	0.50	-
788	738981.82	2233079.47	Аналитический метод	0.50	-
785	738982.70	2233079.94	Аналитический метод	0.50	-
789	738902.39	2233223.04	Аналитический метод	0.50	-
790	738901.75	2233223.81	Аналитический метод	0.50	-
791	738900.98	2233223.18	Аналитический метод	0.50	-
792	738901.61	2233222.40	Аналитический метод	0.50	-
789	738902.39	2233223.04	Аналитический метод	0.50	-
793	738928.63	2233190.99	Аналитический метод	0.50	-
794	738927.99	2233191.77	Аналитический метод	0.50	-
795	738927.22	2233191.12	Аналитический метод	0.50	-
796	738927.86	2233190.36	Аналитический метод	0.50	-
793	738928.63	2233190.99	Аналитический метод	0.50	-
797	738956.37	2233157.45	Аналитический метод	0.50	-
798	738955.74	2233158.22	Аналитический метод	0.50	-

2. Сведения о характерных точках границ объекта					
Обозначение характерных точек границ	Координаты, м		Метод определения координат характерной точки	Средняя квадратическая погрешность положения характерной точки (Mt), м	Описание обозначения точки на местности (при наличии)
	X	Y			
1	2	3	4	5	6
799	738954.96	2233157.59	Аналитический метод	0.50	-
800	738955.60	2233156.81	Аналитический метод	0.50	-
797	738956.37	2233157.45	Аналитический метод	0.50	-
801	738980.71	2233127.60	Аналитический метод	0.50	-
802	738980.08	2233128.39	Аналитический метод	0.50	-
803	738979.30	2233127.75	Аналитический метод	0.50	-
804	738979.93	2233126.98	Аналитический метод	0.50	-
801	738980.71	2233127.60	Аналитический метод	0.50	-
805	739026.29	2233070.33	Аналитический метод	0.50	-
806	739025.65	2233071.10	Аналитический метод	0.50	-
807	739024.88	2233070.45	Аналитический метод	0.50	-
808	739025.52	2233069.69	Аналитический метод	0.50	-
805	739026.29	2233070.33	Аналитический метод	0.50	-
809	739029.75	2233027.80	Аналитический метод	0.50	-
810	739029.12	2233028.59	Аналитический метод	0.50	-
811	739028.34	2233027.96	Аналитический метод	0.50	-
812	739028.96	2233027.18	Аналитический метод	0.50	-
809	739029.75	2233027.80	Аналитический метод	0.50	-
813	739049.12	2233003.40	Аналитический метод	0.50	-
814	739048.50	2233004.19	Аналитический метод	0.50	-
815	739047.71	2233003.56	Аналитический метод	0.50	-
816	739048.34	2233002.78	Аналитический метод	0.50	-
813	739049.12	2233003.40	Аналитический метод	0.50	-
817	738434.29	2233291.95	Аналитический метод	0.50	-
818	738433.72	2233292.77	Аналитический метод	0.50	-

2. Сведения о характерных точках границ объекта					
Обозначение характерных точек границ	Координаты, м		Метод определения координат характерной точки	Средняя квадратическая погрешность положения характерной точки (Mt), м	Описание обозначения точки на местности (при наличии)
	X	Y			
1	2	3	4	5	6
819	738432.90	2233292.20	Аналитический метод	0.50	-
820	738433.47	2233291.38	Аналитический метод	0.50	-
817	738434.29	2233291.95	Аналитический метод	0.50	-
821	738415.54	2233257.59	Аналитический метод	0.50	-
822	738415.44	2233258.59	Аналитический метод	0.50	-
823	738414.45	2233258.49	Аналитический метод	0.50	-
824	738414.54	2233257.50	Аналитический метод	0.50	-
821	738415.54	2233257.59	Аналитический метод	0.50	-
825	738441.38	2233275.60	Аналитический метод	0.50	-
826	738440.97	2233276.51	Аналитический метод	0.50	-
827	738440.06	2233276.11	Аналитический метод	0.50	-
828	738440.46	2233275.19	Аналитический метод	0.50	-
825	738441.38	2233275.60	Аналитический метод	0.50	-
829	739715.24	2233279.69	Аналитический метод	0.50	-
830	739715.52	2233280.65	Аналитический метод	0.50	-
831	739714.56	2233280.93	Аналитический метод	0.50	-
832	739714.28	2233279.97	Аналитический метод	0.50	-
829	739715.24	2233279.69	Аналитический метод	0.50	-
833	739754.89	2233268.12	Аналитический метод	0.50	-
834	739755.18	2233269.09	Аналитический метод	0.50	-
835	739754.22	2233269.38	Аналитический метод	0.50	-
836	739753.93	2233268.42	Аналитический метод	0.50	-
833	739754.89	2233268.12	Аналитический метод	0.50	-
837	739802.45	2233253.69	Аналитический метод	0.50	-
838	739802.72	2233254.64	Аналитический метод	0.50	-

2. Сведения о характерных точках границ объекта					
Обозначение характерных точек границ	Координаты, м		Метод определения координат характерной точки	Средняя квадратическая погрешность положения характерной точки (Mt), м	Описание обозначения точки на местности (при наличии)
	X	Y			
1	2	3	4	5	6
839	739801.76	2233254.91	Аналитический метод	0.50	-
840	739801.49	2233253.96	Аналитический метод	0.50	-
837	739802.45	2233253.69	Аналитический метод	0.50	-
841	739863.34	2233250.34	Аналитический метод	0.50	-
842	739863.12	2233251.32	Аналитический метод	0.50	-
843	739862.15	2233251.10	Аналитический метод	0.50	-
844	739862.36	2233250.12	Аналитический метод	0.50	-
841	739863.34	2233250.34	Аналитический метод	0.50	-
845	739909.89	2233260.66	Аналитический метод	0.50	-
846	739909.68	2233261.64	Аналитический метод	0.50	-
847	739908.69	2233261.42	Аналитический метод	0.50	-
848	739908.90	2233260.44	Аналитический метод	0.50	-
845	739909.89	2233260.66	Аналитический метод	0.50	-
849	739965.28	2233256.70	Аналитический метод	0.50	-
850	739965.78	2233257.58	Аналитический метод	0.50	-
851	739964.91	2233258.07	Аналитический метод	0.50	-
852	739964.41	2233257.21	Аналитический метод	0.50	-
849	739965.28	2233256.70	Аналитический метод	0.50	-
853	740004.07	2233234.31	Аналитический метод	0.50	-
854	740004.58	2233235.17	Аналитический метод	0.50	-
855	740003.71	2233235.68	Аналитический метод	0.50	-
856	740003.21	2233234.81	Аналитический метод	0.50	-
853	740004.07	2233234.31	Аналитический метод	0.50	-
857	740068.33	2233194.52	Аналитический метод	0.50	-
858	740068.89	2233195.35	Аналитический метод	0.50	-

2. Сведения о характерных точках границ объекта					
Обозначение характерных точек границ	Координаты, м		Метод определения координат характерной точки	Средняя квадратическая погрешность положения характерной точки (Mt), м	Описание обозначения точки на местности (при наличии)
	X	Y			
1	2	3	4	5	6
859	740068.06	2233195.92	Аналитический метод	0.50	-
860	740067.50	2233195.08	Аналитический метод	0.50	-
857	740068.33	2233194.52	Аналитический метод	0.50	-
861	738773.87	2233276.73	Аналитический метод	0.50	-
862	738773.32	2233277.57	Аналитический метод	0.50	-
863	738772.48	2233277.01	Аналитический метод	0.50	-
864	738773.04	2233276.17	Аналитический метод	0.50	-
861	738773.87	2233276.73	Аналитический метод	0.50	-
865	738743.18	2233229.44	Аналитический метод	0.50	-
866	738743.78	2233230.24	Аналитический метод	0.50	-
867	738742.98	2233230.84	Аналитический метод	0.50	-
868	738742.38	2233230.04	Аналитический метод	0.50	-
865	738743.18	2233229.44	Аналитический метод	0.50	-
869	738457.84	2233307.55	Аналитический метод	0.50	-
870	738457.28	2233308.38	Аналитический метод	0.50	-
871	738456.45	2233307.82	Аналитический метод	0.50	-
872	738457.01	2233306.99	Аналитический метод	0.50	-
869	738457.84	2233307.55	Аналитический метод	0.50	-
873	738467.09	2233293.16	Аналитический метод	0.50	-
874	738466.55	2233294.00	Аналитический метод	0.50	-
875	738465.71	2233293.46	Аналитический метод	0.50	-
876	738466.25	2233292.62	Аналитический метод	0.50	-
873	738467.09	2233293.16	Аналитический метод	0.50	-
877	738808.16	2233302.04	Аналитический метод	0.50	-
878	738807.73	2233302.94	Аналитический метод	0.50	-

2. Сведения о характерных точках границ объекта					
Обозначение характерных точек границ	Координаты, м		Метод определения координат характерной точки	Средняя квадратическая погрешность положения характерной точки (Mt), м	Описание обозначения точки на местности (при наличии)
	X	Y			
1	2	3	4	5	6
879	738806.83	2233302.52	Аналитический метод	0.50	-
880	738807.25	2233301.61	Аналитический метод	0.50	-
877	738808.16	2233302.04	Аналитический метод	0.50	-
881	738841.84	2233282.34	Аналитический метод	0.50	-
882	738841.44	2233283.27	Аналитический метод	0.50	-
883	738840.52	2233282.86	Аналитический метод	0.50	-
884	738840.92	2233281.95	Аналитический метод	0.50	-
881	738841.84	2233282.34	Аналитический метод	0.50	-
885	739602.86	2233330.08	Аналитический метод	0.50	-
886	739602.39	2233330.96	Аналитический метод	0.50	-
887	739601.51	2233330.50	Аналитический метод	0.50	-
888	739601.97	2233329.61	Аналитический метод	0.50	-
885	739602.86	2233330.08	Аналитический метод	0.50	-
889	739557.11	2233306.04	Аналитический метод	0.50	-
890	739556.64	2233306.93	Аналитический метод	0.50	-
891	739555.76	2233306.46	Аналитический метод	0.50	-
892	739556.22	2233305.58	Аналитический метод	0.50	-
889	739557.11	2233306.04	Аналитический метод	0.50	-
893	739504.06	2233278.38	Аналитический метод	0.50	-
894	739503.60	2233279.27	Аналитический метод	0.50	-
895	739502.71	2233278.81	Аналитический метод	0.50	-
896	739503.17	2233277.92	Аналитический метод	0.50	-
893	739504.06	2233278.38	Аналитический метод	0.50	-
897	739449.39	2233249.82	Аналитический метод	0.50	-
898	739448.93	2233250.71	Аналитический метод	0.50	-

2. Сведения о характерных точках границ объекта					
Обозначение характерных точек границ	Координаты, м		Метод определения координат характерной точки	Средняя квадратическая погрешность положения характерной точки (Mt), м	Описание обозначения точки на местности (при наличии)
	X	Y			
1	2	3	4	5	6
899	739448.04	2233250.25	Аналитический метод	0.50	-
900	739448.49	2233249.36	Аналитический метод	0.50	-
897	739449.39	2233249.82	Аналитический метод	0.50	-
901	739366.02	2233239.52	Аналитический метод	0.50	-
902	739366.36	2233240.45	Аналитический метод	0.50	-
903	739365.43	2233240.80	Аналитический метод	0.50	-
904	739365.08	2233239.87	Аналитический метод	0.50	-
901	739366.02	2233239.52	Аналитический метод	0.50	-
905	739278.06	2233213.07	Аналитический метод	0.50	-
906	739277.40	2233213.82	Аналитический метод	0.50	-
907	739276.66	2233213.16	Аналитический метод	0.50	-
908	739277.31	2233212.41	Аналитический метод	0.50	-
905	739278.06	2233213.07	Аналитический метод	0.50	-
909	739236.78	2233176.97	Аналитический метод	0.50	-
910	739236.12	2233177.72	Аналитический метод	0.50	-
911	739235.37	2233177.06	Аналитический метод	0.50	-
912	739236.03	2233176.31	Аналитический метод	0.50	-
909	739236.78	2233176.97	Аналитический метод	0.50	-
913	739188.41	2233134.49	Аналитический метод	0.50	-
914	739187.75	2233135.23	Аналитический метод	0.50	-
915	739187.00	2233134.57	Аналитический метод	0.50	-
916	739187.66	2233133.83	Аналитический метод	0.50	-
913	739188.41	2233134.49	Аналитический метод	0.50	-
917	739147.13	2233098.24	Аналитический метод	0.50	-
918	739146.47	2233098.99	Аналитический метод	0.50	-

2. Сведения о характерных точках границ объекта					
Обозначение характерных точек границ	Координаты, м		Метод определения координат характерной точки	Средняя квадратическая погрешность положения характерной точки (Mt), м	Описание обозначения точки на местности (при наличии)
	X	Y			
1	2	3	4	5	6
919	739145.72	2233098.33	Аналитический метод	0.50	-
920	739146.38	2233097.58	Аналитический метод	0.50	-
917	739147.13	2233098.24	Аналитический метод	0.50	-
921	738788.39	2233328.24	Аналитический метод	0.50	-
922	738788.96	2233329.07	Аналитический метод	0.50	-
923	738788.14	2233329.64	Аналитический метод	0.50	-
924	738787.57	2233328.81	Аналитический метод	0.50	-
921	738788.39	2233328.24	Аналитический метод	0.50	-
925	738809.29	2233336.68	Аналитический метод	0.50	-
926	738808.64	2233337.43	Аналитический метод	0.50	-
927	738807.89	2233336.78	Аналитический метод	0.50	-
928	738808.54	2233336.02	Аналитический метод	0.50	-
925	738809.29	2233336.68	Аналитический метод	0.50	-
929	738894.86	2233337.47	Аналитический метод	0.50	-
930	738894.52	2233338.41	Аналитический метод	0.50	-
931	738893.58	2233338.07	Аналитический метод	0.50	-
932	738893.92	2233337.13	Аналитический метод	0.50	-
929	738894.86	2233337.47	Аналитический метод	0.50	-
933	738857.65	2233324.03	Аналитический метод	0.50	-
934	738857.33	2233324.98	Аналитический метод	0.50	-
935	738856.38	2233324.65	Аналитический метод	0.50	-
936	738856.70	2233323.71	Аналитический метод	0.50	-
933	738857.65	2233324.03	Аналитический метод	0.50	-
937	738561.12	2233342.91	Аналитический метод	0.50	-
938	738560.54	2233343.73	Аналитический метод	0.50	-

2. Сведения о характерных точках границ объекта					
Обозначение характерных точек границ	Координаты, м		Метод определения координат характерной точки	Средняя квадратическая погрешность положения характерной точки (Mt), м	Описание обозначения точки на местности (при наличии)
	X	Y			
1	2	3	4	5	6
939	738559.73	2233343.15	Аналитический метод	0.50	-
940	738560.30	2233342.33	Аналитический метод	0.50	-
937	738561.12	2233342.91	Аналитический метод	0.50	-
941	738610.17	2233270.89	Аналитический метод	0.50	-
942	738609.61	2233271.73	Аналитический метод	0.50	-
943	738608.78	2233271.17	Аналитический метод	0.50	-
944	738609.33	2233270.33	Аналитический метод	0.50	-
941	738610.17	2233270.89	Аналитический метод	0.50	-
945	738632.33	2233237.40	Аналитический метод	0.50	-
946	738631.78	2233238.23	Аналитический метод	0.50	-
947	738630.94	2233237.68	Аналитический метод	0.50	-
948	738631.50	2233236.85	Аналитический метод	0.50	-
945	738632.33	2233237.40	Аналитический метод	0.50	-
949	738490.34	2233329.63	Аналитический метод	0.50	-
950	738489.79	2233330.46	Аналитический метод	0.50	-
951	738488.95	2233329.91	Аналитический метод	0.50	-
952	738489.51	2233329.08	Аналитический метод	0.50	-
949	738490.34	2233329.63	Аналитический метод	0.50	-
953	738231.38	2233365.17	Аналитический метод	0.50	-
954	738230.81	2233365.99	Аналитический метод	0.50	-
955	738229.99	2233365.43	Аналитический метод	0.50	-
956	738230.55	2233364.61	Аналитический метод	0.50	-
953	738231.38	2233365.17	Аналитический метод	0.50	-
957	738253.21	2233333.46	Аналитический метод	0.50	-
958	738252.65	2233334.30	Аналитический метод	0.50	-

2. Сведения о характерных точках границ объекта					
Обозначение характерных точек границ	Координаты, м		Метод определения координат характерной точки	Средняя квадратическая погрешность положения характерной точки (Mt), м	Описание обозначения точки на местности (при наличии)
	X	Y			
1	2	3	4	5	6
959	738251.82	2233333.74	Аналитический метод	0.50	-
960	738252.38	2233332.90	Аналитический метод	0.50	-
957	738253.21	2233333.46	Аналитический метод	0.50	-
961	738280.20	2233293.50	Аналитический метод	0.50	-
962	738279.64	2233294.34	Аналитический метод	0.50	-
963	738278.81	2233293.78	Аналитический метод	0.50	-
964	738279.37	2233292.94	Аналитический метод	0.50	-
961	738280.20	2233293.50	Аналитический метод	0.50	-
965	738302.99	2233259.81	Аналитический метод	0.50	-
966	738302.44	2233260.64	Аналитический метод	0.50	-
967	738301.61	2233260.10	Аналитический метод	0.50	-
968	738302.15	2233259.26	Аналитический метод	0.50	-
965	738302.99	2233259.81	Аналитический метод	0.50	-
969	738349.23	2233191.26	Аналитический метод	0.50	-
970	738348.67	2233192.10	Аналитический метод	0.50	-
971	738347.84	2233191.54	Аналитический метод	0.50	-
972	738348.40	2233190.70	Аналитический метод	0.50	-
969	738349.23	2233191.26	Аналитический метод	0.50	-
973	738372.87	2233156.42	Аналитический метод	0.50	-
974	738372.31	2233157.24	Аналитический метод	0.50	-
975	738371.48	2233156.68	Аналитический метод	0.50	-
976	738372.04	2233155.86	Аналитический метод	0.50	-
973	738372.87	2233156.42	Аналитический метод	0.50	-
977	738397.67	2233119.66	Аналитический метод	0.50	-
978	738397.11	2233120.48	Аналитический метод	0.50	-

2. Сведения о характерных точках границ объекта					
Обозначение характерных точек границ	Координаты, м		Метод определения координат характерной точки	Средняя квадратическая погрешность положения характерной точки (Mt), м	Описание обозначения точки на местности (при наличии)
	X	Y			
1	2	3	4	5	6
979	738396.28	2233119.92	Аналитический метод	0.50	-
980	738396.85	2233119.10	Аналитический метод	0.50	-
977	738397.67	2233119.66	Аналитический метод	0.50	-
981	738420.11	2233086.65	Аналитический метод	0.50	-
982	738419.57	2233087.48	Аналитический метод	0.50	-
983	738418.73	2233086.93	Аналитический метод	0.50	-
984	738419.28	2233086.10	Аналитический метод	0.50	-
981	738420.11	2233086.65	Аналитический метод	0.50	-
985	738439.83	2233056.37	Аналитический метод	0.50	-
986	738439.27	2233057.20	Аналитический метод	0.50	-
987	738438.44	2233056.63	Аналитический метод	0.50	-
988	738439.01	2233055.80	Аналитический метод	0.50	-
985	738439.83	2233056.37	Аналитический метод	0.50	-
989	738757.12	2233396.27	Аналитический метод	0.50	-
990	738756.46	2233397.02	Аналитический метод	0.50	-
991	738755.71	2233396.37	Аналитический метод	0.50	-
992	738756.37	2233395.61	Аналитический метод	0.50	-
989	738757.12	2233396.27	Аналитический метод	0.50	-
993	738781.07	2233369.01	Аналитический метод	0.50	-
994	738780.42	2233369.76	Аналитический метод	0.50	-
995	738779.66	2233369.11	Аналитический метод	0.50	-
996	738780.32	2233368.36	Аналитический метод	0.50	-
993	738781.07	2233369.01	Аналитический метод	0.50	-
997	738260.17	2233370.88	Аналитический метод	0.50	-
998	738259.61	2233371.71	Аналитический метод	0.50	-

2. Сведения о характерных точках границ объекта					
Обозначение характерных точек границ	Координаты, м		Метод определения координат характерной точки	Средняя квадратическая погрешность положения характерной точки (Mt), м	Описание обозначения точки на местности (при наличии)
	X	Y			
1	2	3	4	5	6
999	738258.78	2233371.14	Аналитический метод	0.50	-
1000	738259.35	2233370.31	Аналитический метод	0.50	-
997	738260.17	2233370.88	Аналитический метод	0.50	-
1001	738280.89	2233340.44	Аналитический метод	0.50	-
1002	738280.33	2233341.28	Аналитический метод	0.50	-
1003	738279.50	2233340.72	Аналитический метод	0.50	-
1004	738280.06	2233339.88	Аналитический метод	0.50	-
1001	738280.89	2233340.44	Аналитический метод	0.50	-
1005	738303.28	2233307.45	Аналитический метод	0.50	-
1006	738302.72	2233308.27	Аналитический метод	0.50	-
1007	738301.89	2233307.71	Аналитический метод	0.50	-
1008	738302.46	2233306.89	Аналитический метод	0.50	-
1005	738303.28	2233307.45	Аналитический метод	0.50	-
1009	738325.67	2233274.61	Аналитический метод	0.50	-
1010	738325.11	2233275.45	Аналитический метод	0.50	-
1011	738324.28	2233274.89	Аналитический метод	0.50	-
1012	738324.84	2233274.05	Аналитический метод	0.50	-
1009	738325.67	2233274.61	Аналитический метод	0.50	-
1013	738345.11	2233245.72	Аналитический метод	0.50	-
1014	738344.55	2233246.56	Аналитический метод	0.50	-
1015	738343.72	2233246.00	Аналитический метод	0.50	-
1016	738344.28	2233245.16	Аналитический метод	0.50	-
1013	738345.11	2233245.72	Аналитический метод	0.50	-
1017	738367.43	2233212.80	Аналитический метод	0.50	-
1018	738366.86	2233213.63	Аналитический метод	0.50	-

2. Сведения о характерных точках границ объекта					
Обозначение характерных точек границ	Координаты, м		Метод определения координат характерной точки	Средняя квадратическая погрешность положения характерной точки (Mt), м	Описание обозначения точки на местности (при наличии)
	X	Y			
1	2	3	4	5	6
1019	738366.04	2233213.06	Аналитический метод	0.50	-
1020	738366.61	2233212.23	Аналитический метод	0.50	-
1017	738367.43	2233212.80	Аналитический метод	0.50	-
1021	738389.51	2233180.84	Аналитический метод	0.50	-
1022	738388.96	2233181.68	Аналитический метод	0.50	-
1023	738388.13	2233181.12	Аналитический метод	0.50	-
1024	738388.68	2233180.28	Аналитический метод	0.50	-
1021	738389.51	2233180.84	Аналитический метод	0.50	-
1025	738410.50	2233149.45	Аналитический метод	0.50	-
1026	738409.93	2233150.26	Аналитический метод	0.50	-
1027	738409.11	2233149.69	Аналитический метод	0.50	-
1028	738409.68	2233148.88	Аналитический метод	0.50	-
1025	738410.50	2233149.45	Аналитический метод	0.50	-
1029	738431.75	2233118.85	Аналитический метод	0.50	-
1030	738431.19	2233119.68	Аналитический метод	0.50	-
1031	738430.36	2233119.12	Аналитический метод	0.50	-
1032	738430.92	2233118.30	Аналитический метод	0.50	-
1029	738431.75	2233118.85	Аналитический метод	0.50	-
1033	738453.05	2233087.18	Аналитический метод	0.50	-
1034	738452.48	2233088.01	Аналитический метод	0.50	-
1035	738451.66	2233087.44	Аналитический метод	0.50	-
1036	738452.23	2233086.61	Аналитический метод	0.50	-
1033	738453.05	2233087.18	Аналитический метод	0.50	-
1037	738488.03	2233035.20	Аналитический метод	0.50	-
1038	738487.48	2233036.04	Аналитический метод	0.50	-

2. Сведения о характерных точках границ объекта					
Обозначение характерных точек границ	Координаты, м		Метод определения координат характерной точки	Средняя квадратическая погрешность положения характерной точки (Mt), м	Описание обозначения точки на местности (при наличии)
	X	Y			
1	2	3	4	5	6
1039	738486.65	2233035.49	Аналитический метод	0.50	-
1040	738487.19	2233034.66	Аналитический метод	0.50	-
1037	738488.03	2233035.20	Аналитический метод	0.50	-
1041	738508.11	2233004.39	Аналитический метод	0.50	-
1042	738507.57	2233005.23	Аналитический метод	0.50	-
1043	738506.73	2233004.69	Аналитический метод	0.50	-
1044	738507.28	2233003.85	Аналитический метод	0.50	-
1041	738508.11	2233004.39	Аналитический метод	0.50	-
1045	738525.39	2232977.93	Аналитический метод	0.50	-
1046	738524.85	2232978.77	Аналитический метод	0.50	-
1047	738524.01	2232978.23	Аналитический метод	0.50	-
1048	738524.55	2232977.39	Аналитический метод	0.50	-
1045	738525.39	2232977.93	Аналитический метод	0.50	-
1049	738544.93	2232947.65	Аналитический метод	0.50	-
1050	738544.38	2232948.50	Аналитический метод	0.50	-
1051	738543.54	2232947.94	Аналитический метод	0.50	-
1052	738544.09	2232947.10	Аналитический метод	0.50	-
1049	738544.93	2232947.65	Аналитический метод	0.50	-
1053	738564.40	2232918.07	Аналитический метод	0.50	-
1054	738563.86	2232918.91	Аналитический метод	0.50	-
1055	738563.02	2232918.37	Аналитический метод	0.50	-
1056	738563.57	2232917.53	Аналитический метод	0.50	-
1053	738564.40	2232918.07	Аналитический метод	0.50	-
1057	738580.16	2232894.07	Аналитический метод	0.50	-
1058	738579.61	2232894.90	Аналитический метод	0.50	-

2. Сведения о характерных точках границ объекта					
Обозначение характерных точек границ	Координаты, м		Метод определения координат характерной точки	Средняя квадратическая погрешность положения характерной точки (Mt), м	Описание обозначения точки на местности (при наличии)
	X	Y			
1	2	3	4	5	6
1059	738578.78	2232894.35	Аналитический метод	0.50	-
1060	738579.32	2232893.52	Аналитический метод	0.50	-
1057	738580.16	2232894.07	Аналитический метод	0.50	-
1061	738605.34	2232855.24	Аналитический метод	0.50	-
1062	738604.80	2232856.08	Аналитический метод	0.50	-
1063	738603.96	2232855.54	Аналитический метод	0.50	-
1064	738604.50	2232854.70	Аналитический метод	0.50	-
1061	738605.34	2232855.24	Аналитический метод	0.50	-
1065	738624.50	2232825.70	Аналитический метод	0.50	-
1066	738623.95	2232826.53	Аналитический метод	0.50	-
1067	738623.12	2232825.98	Аналитический метод	0.50	-
1068	738623.66	2232825.15	Аналитический метод	0.50	-
1065	738624.50	2232825.70	Аналитический метод	0.50	-
1069	738643.10	2232797.35	Аналитический метод	0.50	-
1070	738642.56	2232798.19	Аналитический метод	0.50	-
1071	738641.72	2232797.65	Аналитический метод	0.50	-
1072	738642.26	2232796.81	Аналитический метод	0.50	-
1069	738643.10	2232797.35	Аналитический метод	0.50	-
1073	738660.83	2232769.82	Аналитический метод	0.50	-
1074	738660.29	2232770.65	Аналитический метод	0.50	-
1075	738659.45	2232770.10	Аналитический метод	0.50	-
1076	738660.00	2232769.27	Аналитический метод	0.50	-
1073	738660.83	2232769.82	Аналитический метод	0.50	-
1077	738845.60	2233410.50	Аналитический метод	0.50	-
1078	738846.17	2233411.32	Аналитический метод	0.50	-

2. Сведения о характерных точках границ объекта					
Обозначение характерных точек границ	Координаты, м		Метод определения координат характерной точки	Средняя квадратическая погрешность положения характерной точки (Mt), м	Описание обозначения точки на местности (при наличии)
	X	Y			
1	2	3	4	5	6
1079	738845.35	2233411.89	Аналитический метод	0.50	-
1080	738844.78	2233411.07	Аналитический метод	0.50	-
1077	738845.60	2233410.50	Аналитический метод	0.50	-
1081	738820.28	2233374.03	Аналитический метод	0.50	-
1082	738820.85	2233374.86	Аналитический метод	0.50	-
1083	738820.03	2233375.43	Аналитический метод	0.50	-
1084	738819.46	2233374.60	Аналитический метод	0.50	-
1081	738820.28	2233374.03	Аналитический метод	0.50	-
1085	738828.46	2233486.74	Аналитический метод	0.50	-
1086	738829.08	2233487.52	Аналитический метод	0.50	-
1087	738828.30	2233488.14	Аналитический метод	0.50	-
1088	738827.68	2233487.35	Аналитический метод	0.50	-
1085	738828.46	2233486.74	Аналитический метод	0.50	-
1089	738401.73	2233503.16	Аналитический метод	0.50	-
1090	738401.11	2233503.94	Аналитический метод	0.50	-
1091	738400.32	2233503.32	Аналитический метод	0.50	-
1092	738400.95	2233502.53	Аналитический метод	0.50	-
1089	738401.73	2233503.16	Аналитический метод	0.50	-
1093	738453.53	2233494.37	Аналитический метод	0.50	-
1094	738452.94	2233495.18	Аналитический метод	0.50	-
1095	738452.13	2233494.60	Аналитический метод	0.50	-
1096	738452.71	2233493.78	Аналитический метод	0.50	-
1093	738453.53	2233494.37	Аналитический метод	0.50	-
1097	738474.62	2233464.95	Аналитический метод	0.50	-
1098	738474.04	2233465.77	Аналитический метод	0.50	-

2. Сведения о характерных точках границ объекта					
Обозначение характерных точек границ	Координаты, м		Метод определения координат характерной точки	Средняя квадратическая погрешность положения характерной точки (Mt), м	Описание обозначения точки на местности (при наличии)
	X	Y			
1	2	3	4	5	6
1099	738473.23	2233465.19	Аналитический метод	0.50	-
1100	738473.80	2233464.37	Аналитический метод	0.50	-
1097	738474.62	2233464.95	Аналитический метод	0.50	-
1101	738496.00	2233434.66	Аналитический метод	0.50	-
1102	738495.43	2233435.47	Аналитический метод	0.50	-
1103	738494.61	2233434.90	Аналитический метод	0.50	-
1104	738495.19	2233434.09	Аналитический метод	0.50	-
1101	738496.00	2233434.66	Аналитический метод	0.50	-
1105	738521.78	2233398.32	Аналитический метод	0.50	-
1106	738521.20	2233399.14	Аналитический метод	0.50	-
1107	738520.39	2233398.56	Аналитический метод	0.50	-
1108	738520.96	2233397.74	Аналитический метод	0.50	-
1105	738521.78	2233398.32	Аналитический метод	0.50	-
1109	738485.21	2233496.32	Аналитический метод	0.50	-
1110	738484.64	2233497.15	Аналитический метод	0.50	-
1111	738483.82	2233496.58	Аналитический метод	0.50	-
1112	738484.39	2233495.75	Аналитический метод	0.50	-
1109	738485.21	2233496.32	Аналитический метод	0.50	-
1113	738512.69	2233456.92	Аналитический метод	0.50	-
1114	738512.13	2233457.76	Аналитический метод	0.50	-
1115	738511.30	2233457.20	Аналитический метод	0.50	-
1116	738511.86	2233456.36	Аналитический метод	0.50	-
1113	738512.69	2233456.92	Аналитический метод	0.50	-
1117	738534.84	2233423.82	Аналитический метод	0.50	-
1118	738534.28	2233424.64	Аналитический метод	0.50	-

2. Сведения о характерных точках границ объекта					
Обозначение характерных точек границ	Координаты, м		Метод определения координат характерной точки	Средняя квадратическая погрешность положения характерной точки (Mt), м	Описание обозначения точки на местности (при наличии)
	X	Y			
1	2	3	4	5	6
1119	738533.45	2233424.08	Аналитический метод	0.50	-
1120	738534.01	2233423.26	Аналитический метод	0.50	-
1117	738534.84	2233423.82	Аналитический метод	0.50	-
1121	738558.02	2233389.25	Аналитический метод	0.50	-
1122	738557.46	2233390.08	Аналитический метод	0.50	-
1123	738556.63	2233389.52	Аналитический метод	0.50	-
1124	738557.19	2233388.68	Аналитический метод	0.50	-
1121	738558.02	2233389.25	Аналитический метод	0.50	-
1125	738582.01	2233353.44	Аналитический метод	0.50	-
1126	738581.46	2233354.28	Аналитический метод	0.50	-
1127	738580.62	2233353.72	Аналитический метод	0.50	-
1128	738581.18	2233352.88	Аналитический метод	0.50	-
1125	738582.01	2233353.44	Аналитический метод	0.50	-
1129	738606.80	2233316.26	Аналитический метод	0.50	-
1130	738606.24	2233317.10	Аналитический метод	0.50	-
1131	738605.41	2233316.54	Аналитический метод	0.50	-
1132	738605.97	2233315.70	Аналитический метод	0.50	-
1129	738606.80	2233316.26	Аналитический метод	0.50	-
1133	738630.65	2233281.06	Аналитический метод	0.50	-
1134	738630.10	2233281.90	Аналитический метод	0.50	-
1135	738629.26	2233281.34	Аналитический метод	0.50	-
1136	738629.82	2233280.50	Аналитический метод	0.50	-
1133	738630.65	2233281.06	Аналитический метод	0.50	-
1137	738652.64	2233248.02	Аналитический метод	0.50	-
1138	738652.08	2233248.85	Аналитический метод	0.50	-

2. Сведения о характерных точках границ объекта					
Обозначение характерных точек границ	Координаты, м		Метод определения координат характерной точки	Средняя квадратическая погрешность положения характерной точки (Mt), м	Описание обозначения точки на местности (при наличии)
	X	Y			
1	2	3	4	5	6
1139	738651.25	2233248.30	Аналитический метод	0.50	-
1140	738651.80	2233247.47	Аналитический метод	0.50	-
1137	738652.64	2233248.02	Аналитический метод	0.50	-
1141	738347.49	2233504.04	Аналитический метод	0.50	-
1142	738346.89	2233504.84	Аналитический метод	0.50	-
1143	738346.09	2233504.24	Аналитический метод	0.50	-
1144	738346.69	2233503.44	Аналитический метод	0.50	-
1141	738347.49	2233504.04	Аналитический метод	0.50	-
1145	738379.68	2233528.02	Аналитический метод	0.50	-
1146	738379.09	2233528.82	Аналитический метод	0.50	-
1147	738378.28	2233528.22	Аналитический метод	0.50	-
1148	738378.88	2233527.42	Аналитический метод	0.50	-
1145	738379.68	2233528.02	Аналитический метод	0.50	-
1149	737932.97	2233570.96	Аналитический метод	0.50	-
1150	737933.47	2233571.83	Аналитический метод	0.50	-
1151	737932.61	2233572.34	Аналитический метод	0.50	-
1152	737932.10	2233571.47	Аналитический метод	0.50	-
1149	737932.97	2233570.96	Аналитический метод	0.50	-
1153	737972.96	2233547.66	Аналитический метод	0.50	-
1154	737973.46	2233548.52	Аналитический метод	0.50	-
1155	737972.60	2233549.03	Аналитический метод	0.50	-
1156	737972.09	2233548.16	Аналитический метод	0.50	-
1153	737972.96	2233547.66	Аналитический метод	0.50	-
1157	738009.92	2233526.03	Аналитический метод	0.50	-
1158	738010.42	2233526.89	Аналитический метод	0.50	-

2. Сведения о характерных точках границ объекта					
Обозначение характерных точек границ	Координаты, м		Метод определения координат характерной точки	Средняя квадратическая погрешность положения характерной точки (Mt), м	Описание обозначения точки на местности (при наличии)
	X	Y			
1	2	3	4	5	6
1159	738009.55	2233527.40	Аналитический метод	0.50	-
1160	738009.05	2233526.52	Аналитический метод	0.50	-
1157	738009.92	2233526.03	Аналитический метод	0.50	-
1161	738045.98	2233505.19	Аналитический метод	0.50	-
1162	738046.47	2233506.06	Аналитический метод	0.50	-
1163	738045.61	2233506.55	Аналитический метод	0.50	-
1164	738045.11	2233505.68	Аналитический метод	0.50	-
1161	738045.98	2233505.19	Аналитический метод	0.50	-
1165	738077.37	2233487.18	Аналитический метод	0.50	-
1166	738077.87	2233488.05	Аналитический метод	0.50	-
1167	738077.01	2233488.56	Аналитический метод	0.50	-
1168	738076.50	2233487.69	Аналитический метод	0.50	-
1165	738077.37	2233487.18	Аналитический метод	0.50	-
1169	738114.33	2233465.77	Аналитический метод	0.50	-
1170	738114.83	2233466.63	Аналитический метод	0.50	-
1171	738113.97	2233467.14	Аналитический метод	0.50	-
1172	738113.46	2233466.27	Аналитический метод	0.50	-
1169	738114.33	2233465.77	Аналитический метод	0.50	-
1173	738158.34	2233400.83	Аналитический метод	0.50	-
1174	738158.47	2233401.82	Аналитический метод	0.50	-
1175	738157.48	2233401.95	Аналитический метод	0.50	-
1176	738157.35	2233400.96	Аналитический метод	0.50	-
1173	738158.34	2233400.83	Аналитический метод	0.50	-
1177	737887.40	2233570.60	Аналитический метод	0.50	-
1178	737887.71	2233571.55	Аналитический метод	0.50	-

2. Сведения о характерных точках границ объекта					
Обозначение характерных точек границ	Координаты, м		Метод определения координат характерной точки	Средняя квадратическая погрешность положения характерной точки (Mt), м	Описание обозначения точки на местности (при наличии)
	X	Y			
1	2	3	4	5	6
1179	737886.76	2233571.86	Аналитический метод	0.50	-
1180	737886.45	2233570.91	Аналитический метод	0.50	-
1177	737887.40	2233570.60	Аналитический метод	0.50	-
1181	737878.54	2233543.51	Аналитический метод	0.50	-
1182	737878.85	2233544.46	Аналитический метод	0.50	-
1183	737877.90	2233544.77	Аналитический метод	0.50	-
1184	737877.59	2233543.82	Аналитический метод	0.50	-
1181	737878.54	2233543.51	Аналитический метод	0.50	-
1185	739015.30	2233587.09	Аналитический метод	0.50	-
1186	739015.61	2233588.04	Аналитический метод	0.50	-
1187	739014.66	2233588.35	Аналитический метод	0.50	-
1188	739014.35	2233587.40	Аналитический метод	0.50	-
1185	739015.30	2233587.09	Аналитический метод	0.50	-
1189	739059.71	2233572.59	Аналитический метод	0.50	-
1190	739060.01	2233573.53	Аналитический метод	0.50	-
1191	739059.06	2233573.83	Аналитический метод	0.50	-
1192	739058.76	2233572.88	Аналитический метод	0.50	-
1189	739059.71	2233572.59	Аналитический метод	0.50	-
1193	739147.53	2233557.75	Аналитический метод	0.50	-
1194	739147.60	2233558.75	Аналитический метод	0.50	-
1195	739146.60	2233558.83	Аналитический метод	0.50	-
1196	739146.53	2233557.83	Аналитический метод	0.50	-
1193	739147.53	2233557.75	Аналитический метод	0.50	-
1197	739199.07	2233554.20	Аналитический метод	0.50	-
1198	739199.14	2233555.20	Аналитический метод	0.50	-

2. Сведения о характерных точках границ объекта					
Обозначение характерных точек границ	Координаты, м		Метод определения координат характерной точки	Средняя квадратическая погрешность положения характерной точки (Mt), м	Описание обозначения точки на местности (при наличии)
	X	Y			
1	2	3	4	5	6
1199	739198.14	2233555.26	Аналитический метод	0.50	-
1200	739198.08	2233554.26	Аналитический метод	0.50	-
1197	739199.07	2233554.20	Аналитический метод	0.50	-
1201	739258.45	2233550.25	Аналитический метод	0.50	-
1202	739258.51	2233551.25	Аналитический метод	0.50	-
1203	739257.52	2233551.31	Аналитический метод	0.50	-
1204	739257.45	2233550.31	Аналитический метод	0.50	-
1201	739258.45	2233550.25	Аналитический метод	0.50	-
1205	739343.11	2233514.80	Аналитический метод	0.50	-
1206	739343.70	2233515.62	Аналитический метод	0.50	-
1207	739342.88	2233516.20	Аналитический метод	0.50	-
1208	739342.30	2233515.39	Аналитический метод	0.50	-
1205	739343.11	2233514.80	Аналитический метод	0.50	-
1209	739379.23	2233489.00	Аналитический метод	0.50	-
1210	739379.80	2233489.81	Аналитический метод	0.50	-
1211	739378.99	2233490.38	Аналитический метод	0.50	-
1212	739378.41	2233489.57	Аналитический метод	0.50	-
1209	739379.23	2233489.00	Аналитический метод	0.50	-
1213	739429.10	2233453.56	Аналитический метод	0.50	-
1214	739429.69	2233454.37	Аналитический метод	0.50	-
1215	739428.87	2233454.96	Аналитический метод	0.50	-
1216	739428.29	2233454.14	Аналитический метод	0.50	-
1213	739429.10	2233453.56	Аналитический метод	0.50	-
1217	739469.65	2233424.44	Аналитический метод	0.50	-
1218	739470.24	2233425.25	Аналитический метод	0.50	-

2. Сведения о характерных точках границ объекта					
Обозначение характерных точек границ	Координаты, м		Метод определения координат характерной точки	Средняя квадратическая погрешность положения характерной точки (Mt), м	Описание обозначения точки на местности (при наличии)
	X	Y			
1	2	3	4	5	6
1219	739469.42	2233425.84	Аналитический метод	0.50	-
1220	739468.84	2233425.02	Аналитический метод	0.50	-
1217	739469.65	2233424.44	Аналитический метод	0.50	-
1221	739517.09	2233390.48	Аналитический метод	0.50	-
1222	739517.68	2233391.29	Аналитический метод	0.50	-
1223	739516.86	2233391.88	Аналитический метод	0.50	-
1224	739516.28	2233391.07	Аналитический метод	0.50	-
1221	739517.09	2233390.48	Аналитический метод	0.50	-
1225	739559.21	2233360.32	Аналитический метод	0.50	-
1226	739559.79	2233361.13	Аналитический метод	0.50	-
1227	739558.98	2233361.72	Аналитический метод	0.50	-
1228	739558.40	2233360.90	Аналитический метод	0.50	-
1225	739559.21	2233360.32	Аналитический метод	0.50	-
1229	738938.69	2233550.10	Аналитический метод	0.50	-
1230	738939.23	2233550.93	Аналитический метод	0.50	-
1231	738938.40	2233551.48	Аналитический метод	0.50	-
1232	738937.85	2233550.64	Аналитический метод	0.50	-
1229	738938.69	2233550.10	Аналитический метод	0.50	-
1233	738909.43	2233505.46	Аналитический метод	0.50	-
1234	738909.98	2233506.29	Аналитический метод	0.50	-
1235	738909.14	2233506.84	Аналитический метод	0.50	-
1236	738908.60	2233506.01	Аналитический метод	0.50	-
1233	738909.43	2233505.46	Аналитический метод	0.50	-
1237	738589.88	2233575.81	Аналитический метод	0.50	-
1238	738589.25	2233576.60	Аналитический метод	0.50	-

2. Сведения о характерных точках границ объекта					
Обозначение характерных точек границ	Координаты, м		Метод определения координат характерной точки	Средняя квадратическая погрешность положения характерной точки (Mt), м	Описание обозначения точки на местности (при наличии)
	X	Y			
1	2	3	4	5	6
1239	738588.47	2233575.97	Аналитический метод	0.50	-
1240	738589.10	2233575.18	Аналитический метод	0.50	-
1237	738589.88	2233575.81	Аналитический метод	0.50	-
1241	738605.03	2233557.00	Аналитический метод	0.50	-
1242	738604.42	2233557.79	Аналитический метод	0.50	-
1243	738603.63	2233557.18	Аналитический метод	0.50	-
1244	738604.25	2233556.39	Аналитический метод	0.50	-
1241	738605.03	2233557.00	Аналитический метод	0.50	-
1245	738634.65	2233519.47	Аналитический метод	0.50	-
1246	738634.02	2233520.24	Аналитический метод	0.50	-
1247	738633.24	2233519.62	Аналитический метод	0.50	-
1248	738633.87	2233518.83	Аналитический метод	0.50	-
1245	738634.65	2233519.47	Аналитический метод	0.50	-
1249	738661.23	2233486.37	Аналитический метод	0.50	-
1250	738660.60	2233487.16	Аналитический метод	0.50	-
1251	738659.82	2233486.53	Аналитический метод	0.50	-
1252	738660.44	2233485.75	Аналитический метод	0.50	-
1249	738661.23	2233486.37	Аналитический метод	0.50	-
1253	738690.04	2233450.31	Аналитический метод	0.50	-
1254	738689.42	2233451.09	Аналитический метод	0.50	-
1255	738688.64	2233450.47	Аналитический метод	0.50	-
1256	738689.26	2233449.69	Аналитический метод	0.50	-
1253	738690.04	2233450.31	Аналитический метод	0.50	-
1257	738717.49	2233415.70	Аналитический метод	0.50	-
1258	738716.87	2233416.49	Аналитический метод	0.50	-

2. Сведения о характерных точках границ объекта					
Обозначение характерных точек границ	Координаты, м		Метод определения координат характерной точки	Средняя квадратическая погрешность положения характерной точки (Mt), м	Описание обозначения точки на местности (при наличии)
	X	Y			
1	2	3	4	5	6
1259	738716.08	2233415.86	Аналитический метод	0.50	-
1260	738716.71	2233415.07	Аналитический метод	0.50	-
1257	738717.49	2233415.70	Аналитический метод	0.50	-
1261	738746.01	2233380.04	Аналитический метод	0.50	-
1262	738745.39	2233380.82	Аналитический метод	0.50	-
1263	738744.61	2233380.20	Аналитический метод	0.50	-
1264	738745.23	2233379.42	Аналитический метод	0.50	-
1261	738746.01	2233380.04	Аналитический метод	0.50	-
1265	738774.81	2233343.69	Аналитический метод	0.50	-
1266	738774.19	2233344.47	Аналитический метод	0.50	-
1267	738773.41	2233343.85	Аналитический метод	0.50	-
1268	738774.03	2233343.07	Аналитический метод	0.50	-
1265	738774.81	2233343.69	Аналитический метод	0.50	-
1269	738519.23	2233602.33	Аналитический метод	0.50	-
1270	738519.24	2233603.33	Аналитический метод	0.50	-
1271	738518.24	2233603.35	Аналитический метод	0.50	-
1272	738518.23	2233602.34	Аналитический метод	0.50	-
1269	738519.23	2233602.33	Аналитический метод	0.50	-
1273	738553.82	2233631.49	Аналитический метод	0.50	-
1274	738553.38	2233632.38	Аналитический метод	0.50	-
1275	738552.48	2233631.93	Аналитический метод	0.50	-
1276	738552.93	2233631.04	Аналитический метод	0.50	-
1273	738553.82	2233631.49	Аналитический метод	0.50	-
1277	738673.70	2233639.87	Аналитический метод	0.50	-
1278	738673.37	2233640.81	Аналитический метод	0.50	-

2. Сведения о характерных точках границ объекта					
Обозначение характерных точек границ	Координаты, м		Метод определения координат характерной точки	Средняя квадратическая погрешность положения характерной точки (Mt), м	Описание обозначения точки на местности (при наличии)
	X	Y			
1	2	3	4	5	6
1279	738672.43	2233640.48	Аналитический метод	0.50	-
1280	738672.76	2233639.54	Аналитический метод	0.50	-
1277	738673.70	2233639.87	Аналитический метод	0.50	-
1281	738638.82	2233627.63	Аналитический метод	0.50	-
1282	738638.50	2233628.57	Аналитический метод	0.50	-
1283	738637.55	2233628.25	Аналитический метод	0.50	-
1284	738637.88	2233627.30	Аналитический метод	0.50	-
1281	738638.82	2233627.63	Аналитический метод	0.50	-
1285	738597.46	2233613.57	Аналитический метод	0.50	-
1286	738597.09	2233614.50	Аналитический метод	0.50	-
1287	738596.16	2233614.14	Аналитический метод	0.50	-
1288	738596.52	2233613.20	Аналитический метод	0.50	-
1285	738597.46	2233613.57	Аналитический метод	0.50	-
1289	738361.02	2233618.14	Аналитический метод	0.50	-
1290	738361.64	2233618.92	Аналитический метод	0.50	-
1291	738360.86	2233619.54	Аналитический метод	0.50	-
1292	738360.23	2233618.76	Аналитический метод	0.50	-
1289	738361.02	2233618.14	Аналитический метод	0.50	-
1293	738390.46	2233594.74	Аналитический метод	0.50	-
1294	738391.08	2233595.52	Аналитический метод	0.50	-
1295	738390.30	2233596.15	Аналитический метод	0.50	-
1296	738389.67	2233595.36	Аналитический метод	0.50	-
1293	738390.46	2233594.74	Аналитический метод	0.50	-
1297	738318.47	2233631.77	Аналитический метод	0.50	-
1298	738319.10	2233632.56	Аналитический метод	0.50	-

2. Сведения о характерных точках границ объекта					
Обозначение характерных точек границ	Координаты, м		Метод определения координат характерной точки	Средняя квадратическая погрешность положения характерной точки (Mt), м	Описание обозначения точки на местности (при наличии)
	X	Y			
1	2	3	4	5	6
1299	738318.32	2233633.19	Аналитический метод	0.50	-
1300	738317.68	2233632.40	Аналитический метод	0.50	-
1297	738318.47	2233631.77	Аналитический метод	0.50	-
1301	738283.46	2233552.29	Аналитический метод	0.50	-
1302	738283.73	2233553.26	Аналитический метод	0.50	-
1303	738282.76	2233553.52	Аналитический метод	0.50	-
1304	738282.50	2233552.56	Аналитический метод	0.50	-
1301	738283.46	2233552.29	Аналитический метод	0.50	-
1305	738230.14	2233486.63	Аналитический метод	0.50	-
1306	738229.66	2233487.51	Аналитический метод	0.50	-
1307	738228.78	2233487.03	Аналитический метод	0.50	-
1308	738229.26	2233486.15	Аналитический метод	0.50	-
1305	738230.14	2233486.63	Аналитический метод	0.50	-
1309	738176.60	2233491.89	Аналитический метод	0.50	-
1310	738175.98	2233492.68	Аналитический метод	0.50	-
1311	738175.20	2233492.06	Аналитический метод	0.50	-
1312	738175.81	2233491.28	Аналитический метод	0.50	-
1309	738176.60	2233491.89	Аналитический метод	0.50	-
1313	738760.89	2233627.19	Аналитический метод	0.50	-
1314	738761.36	2233628.06	Аналитический метод	0.50	-
1315	738760.48	2233628.53	Аналитический метод	0.50	-
1316	738760.01	2233627.66	Аналитический метод	0.50	-
1313	738760.89	2233627.19	Аналитический метод	0.50	-
1317	738744.64	2233596.80	Аналитический метод	0.50	-
1318	738745.11	2233597.68	Аналитический метод	0.50	-

2. Сведения о характерных точках границ объекта					
Обозначение характерных точек границ	Координаты, м		Метод определения координат характерной точки	Средняя квадратическая погрешность положения характерной точки (Mt), м	Описание обозначения точки на местности (при наличии)
	X	Y			
1	2	3	4	5	6
1319	738744.22	2233598.14	Аналитический метод	0.50	-
1320	738743.76	2233597.26	Аналитический метод	0.50	-
1317	738744.64	2233596.80	Аналитический метод	0.50	-
1321	738829.45	2233662.79	Аналитический метод	0.50	-
1322	738829.84	2233663.71	Аналитический метод	0.50	-
1323	738828.93	2233664.10	Аналитический метод	0.50	-
1324	738828.53	2233663.19	Аналитический метод	0.50	-
1321	738829.45	2233662.79	Аналитический метод	0.50	-
1325	738867.99	2233646.16	Аналитический метод	0.50	-
1326	738868.39	2233647.08	Аналитический метод	0.50	-
1327	738867.47	2233647.48	Аналитический метод	0.50	-
1328	738867.07	2233646.56	Аналитический метод	0.50	-
1325	738867.99	2233646.16	Аналитический метод	0.50	-
1329	738925.93	2233621.67	Аналитический метод	0.50	-
1330	738925.35	2233622.49	Аналитический метод	0.50	-
1331	738924.52	2233621.91	Аналитический метод	0.50	-
1332	738925.11	2233621.08	Аналитический метод	0.50	-
1329	738925.93	2233621.67	Аналитический метод	0.50	-
1333	739004.72	2233637.19	Аналитический метод	0.50	-
1334	739005.39	2233637.94	Аналитический метод	0.50	-
1335	739004.65	2233638.61	Аналитический метод	0.50	-
1336	739003.98	2233637.86	Аналитический метод	0.50	-
1333	739004.72	2233637.19	Аналитический метод	0.50	-
1337	737824.59	2233634.04	Аналитический метод	0.50	-
1338	737825.10	2233634.91	Аналитический метод	0.50	-

2. Сведения о характерных точках границ объекта					
Обозначение характерных точек границ	Координаты, м		Метод определения координат характерной точки	Средняя квадратическая погрешность положения характерной точки (Mt), м	Описание обозначения точки на местности (при наличии)
	X	Y			
1	2	3	4	5	6
1339	737824.23	2233635.41	Аналитический метод	0.50	-
1340	737823.73	2233634.55	Аналитический метод	0.50	-
1337	737824.59	2233634.04	Аналитический метод	0.50	-
1341	737861.89	2233612.35	Аналитический метод	0.50	-
1342	737862.40	2233613.21	Аналитический метод	0.50	-
1343	737861.53	2233613.72	Аналитический метод	0.50	-
1344	737861.03	2233612.85	Аналитический метод	0.50	-
1341	737861.89	2233612.35	Аналитический метод	0.50	-
1345	739043.25	2233681.83	Аналитический метод	0.50	-
1346	739043.27	2233682.83	Аналитический метод	0.50	-
1347	739042.27	2233682.85	Аналитический метод	0.50	-
1348	739042.25	2233681.85	Аналитический метод	0.50	-
1345	739043.25	2233681.83	Аналитический метод	0.50	-
1349	739053.36	2233680.83	Аналитический метод	0.50	-
1350	739052.80	2233681.66	Аналитический метод	0.50	-
1351	739051.97	2233681.09	Аналитический метод	0.50	-
1352	739052.54	2233680.26	Аналитический метод	0.50	-
1349	739053.36	2233680.83	Аналитический метод	0.50	-
1353	739070.53	2233655.75	Аналитический метод	0.50	-
1354	739069.97	2233656.58	Аналитический метод	0.50	-
1355	739069.14	2233656.02	Аналитический метод	0.50	-
1356	739069.70	2233655.19	Аналитический метод	0.50	-
1353	739070.53	2233655.75	Аналитический метод	0.50	-
1357	737769.89	2233695.35	Аналитический метод	0.50	-
1358	737770.37	2233696.23	Аналитический метод	0.50	-

2. Сведения о характерных точках границ объекта					
Обозначение характерных точек границ	Координаты, м		Метод определения координат характерной точки	Средняя квадратическая погрешность положения характерной точки (Mt), м	Описание обозначения точки на местности (при наличии)
	X	Y			
1	2	3	4	5	6
1359	737769.50	2233696.71	Аналитический метод	0.50	-
1360	737769.01	2233695.84	Аналитический метод	0.50	-
1357	737769.89	2233695.35	Аналитический метод	0.50	-
1361	737807.15	2233673.29	Аналитический метод	0.50	-
1362	737807.66	2233674.14	Аналитический метод	0.50	-
1363	737806.80	2233674.65	Аналитический метод	0.50	-
1364	737806.29	2233673.80	Аналитический метод	0.50	-
1361	737807.15	2233673.29	Аналитический метод	0.50	-
1365	737840.37	2233653.62	Аналитический метод	0.50	-
1366	737840.88	2233654.48	Аналитический метод	0.50	-
1367	737840.02	2233654.99	Аналитический метод	0.50	-
1368	737839.51	2233654.12	Аналитический метод	0.50	-
1365	737840.37	2233653.62	Аналитический метод	0.50	-
1369	737875.33	2233632.89	Аналитический метод	0.50	-
1370	737875.84	2233633.75	Аналитический метод	0.50	-
1371	737874.98	2233634.26	Аналитический метод	0.50	-
1372	737874.47	2233633.39	Аналитический метод	0.50	-
1369	737875.33	2233632.89	Аналитический метод	0.50	-
1373	737906.75	2233614.40	Аналитический метод	0.50	-
1374	737907.26	2233615.27	Аналитический метод	0.50	-
1375	737906.39	2233615.77	Аналитический метод	0.50	-
1376	737905.89	2233614.91	Аналитический метод	0.50	-
1373	737906.75	2233614.40	Аналитический метод	0.50	-
1377	737974.45	2233575.05	Аналитический метод	0.50	-
1378	737974.95	2233575.92	Аналитический метод	0.50	-

2. Сведения о характерных точках границ объекта					
Обозначение характерных точек границ	Координаты, м		Метод определения координат характерной точки	Средняя квадратическая погрешность положения характерной точки (Mt), м	Описание обозначения точки на местности (при наличии)
	X	Y			
1	2	3	4	5	6
1379	737974.08	2233576.41	Аналитический метод	0.50	-
1380	737973.59	2233575.55	Аналитический метод	0.50	-
1377	737974.45	2233575.05	Аналитический метод	0.50	-
1381	738007.09	2233556.44	Аналитический метод	0.50	-
1382	738007.59	2233557.32	Аналитический метод	0.50	-
1383	738006.72	2233557.81	Аналитический метод	0.50	-
1384	738006.22	2233556.95	Аналитический метод	0.50	-
1381	738007.09	2233556.44	Аналитический метод	0.50	-
1385	738039.51	2233537.84	Аналитический метод	0.50	-
1386	738040.00	2233538.71	Аналитический метод	0.50	-
1387	738039.14	2233539.20	Аналитический метод	0.50	-
1388	738038.64	2233538.34	Аналитический метод	0.50	-
1385	738039.51	2233537.84	Аналитический метод	0.50	-
1389	738075.00	2233517.55	Аналитический метод	0.50	-
1390	738075.49	2233518.42	Аналитический метод	0.50	-
1391	738074.62	2233518.91	Аналитический метод	0.50	-
1392	738074.13	2233518.04	Аналитический метод	0.50	-
1389	738075.00	2233517.55	Аналитический метод	0.50	-
1393	738254.31	2233702.95	Аналитический метод	0.50	-
1394	738254.93	2233703.72	Аналитический метод	0.50	-
1395	738254.15	2233704.35	Аналитический метод	0.50	-
1396	738253.53	2233703.57	Аналитический метод	0.50	-
1393	738254.31	2233702.95	Аналитический метод	0.50	-
1397	738288.73	2233675.76	Аналитический метод	0.50	-
1398	738289.35	2233676.54	Аналитический метод	0.50	-

2. Сведения о характерных точках границ объекта					
Обозначение характерных точек границ	Координаты, м		Метод определения координат характерной точки	Средняя квадратическая погрешность положения характерной точки (Mt), м	Описание обозначения точки на местности (при наличии)
	X	Y			
1	2	3	4	5	6
1399	738288.57	2233677.16	Аналитический метод	0.50	-
1400	738287.95	2233676.38	Аналитический метод	0.50	-
1397	738288.73	2233675.76	Аналитический метод	0.50	-
1401	738324.32	2233647.65	Аналитический метод	0.50	-
1402	738324.95	2233648.42	Аналитический метод	0.50	-
1403	738324.17	2233649.06	Аналитический метод	0.50	-
1404	738323.54	2233648.27	Аналитический метод	0.50	-
1401	738324.32	2233647.65	Аналитический метод	0.50	-
1405	738645.61	2233678.17	Аналитический метод	0.50	-
1406	738645.39	2233679.14	Аналитический метод	0.50	-
1407	738644.41	2233678.94	Аналитический метод	0.50	-
1408	738644.62	2233677.95	Аналитический метод	0.50	-
1405	738645.61	2233678.17	Аналитический метод	0.50	-
1409	738610.94	2233670.66	Аналитический метод	0.50	-
1410	738610.73	2233671.64	Аналитический метод	0.50	-
1411	738609.75	2233671.44	Аналитический метод	0.50	-
1412	738609.96	2233670.46	Аналитический метод	0.50	-
1409	738610.94	2233670.66	Аналитический метод	0.50	-
1413	738728.01	2233705.59	Аналитический метод	0.50	-
1414	738728.39	2233706.51	Аналитический метод	0.50	-
1415	738727.46	2233706.89	Аналитический метод	0.50	-
1416	738727.09	2233705.97	Аналитический метод	0.50	-
1413	738728.01	2233705.59	Аналитический метод	0.50	-
1417	738726.60	2233709.61	Аналитический метод	0.50	-
1418	738726.14	2233710.51	Аналитический метод	0.50	-

2. Сведения о характерных точках границ объекта					
Обозначение характерных точек границ	Координаты, м		Метод определения координат характерной точки	Средняя квадратическая погрешность положения характерной точки (Mt), м	Описание обозначения точки на местности (при наличии)
	X	Y			
1	2	3	4	5	6
1419	738725.25	2233710.04	Аналитический метод	0.50	-
1420	738725.71	2233709.15	Аналитический метод	0.50	-
1417	738726.60	2233709.61	Аналитический метод	0.50	-
1421	738867.26	2233697.94	Аналитический метод	0.50	-
1422	738866.87	2233698.86	Аналитический метод	0.50	-
1423	738865.95	2233698.46	Аналитический метод	0.50	-
1424	738866.35	2233697.55	Аналитический метод	0.50	-
1421	738867.26	2233697.94	Аналитический метод	0.50	-
1425	738829.37	2233681.67	Аналитический метод	0.50	-
1426	738828.98	2233682.60	Аналитический метод	0.50	-
1427	738828.06	2233682.20	Аналитический метод	0.50	-
1428	738828.45	2233681.29	Аналитический метод	0.50	-
1425	738829.37	2233681.67	Аналитический метод	0.50	-
1429	738883.02	2233719.03	Аналитический метод	0.50	-
1430	738882.69	2233719.97	Аналитический метод	0.50	-
1431	738881.74	2233719.64	Аналитический метод	0.50	-
1432	738882.08	2233718.69	Аналитический метод	0.50	-
1429	738883.02	2233719.03	Аналитический метод	0.50	-
1433	738826.29	2233699.06	Аналитический метод	0.50	-
1434	738825.95	2233700.01	Аналитический метод	0.50	-
1435	738825.01	2233699.67	Аналитический метод	0.50	-
1436	738825.34	2233698.73	Аналитический метод	0.50	-
1433	738826.29	2233699.06	Аналитический метод	0.50	-
1437	738939.18	2233728.79	Аналитический метод	0.50	-
1438	738938.78	2233729.70	Аналитический метод	0.50	-

2. Сведения о характерных точках границ объекта					
Обозначение характерных точек границ	Координаты, м		Метод определения координат характерной точки	Средняя квадратическая погрешность положения характерной точки (Mt), м	Описание обозначения точки на местности (при наличии)
	X	Y			
1	2	3	4	5	6
1439	738937.87	2233729.31	Аналитический метод	0.50	-
1440	738938.26	2233728.40	Аналитический метод	0.50	-
1437	738939.18	2233728.79	Аналитический метод	0.50	-
1441	738450.84	2233727.56	Аналитический метод	0.50	-
1442	738451.47	2233728.33	Аналитический метод	0.50	-
1443	738450.70	2233728.97	Аналитический метод	0.50	-
1444	738450.06	2233728.19	Аналитический метод	0.50	-
1441	738450.84	2233727.56	Аналитический метод	0.50	-
1445	738485.50	2233700.25	Аналитический метод	0.50	-
1446	738484.84	2233700.99	Аналитический метод	0.50	-
1447	738484.09	2233700.33	Аналитический метод	0.50	-
1448	738484.76	2233699.58	Аналитический метод	0.50	-
1445	738485.50	2233700.25	Аналитический метод	0.50	-
1449	738510.87	2233670.38	Аналитический метод	0.50	-
1450	738511.54	2233671.12	Аналитический метод	0.50	-
1451	738510.80	2233671.79	Аналитический метод	0.50	-
1452	738510.13	2233671.06	Аналитический метод	0.50	-
1449	738510.87	2233670.38	Аналитический метод	0.50	-
1453	738533.27	2233649.97	Аналитический метод	0.50	-
1454	738533.96	2233650.70	Аналитический метод	0.50	-
1455	738533.24	2233651.38	Аналитический метод	0.50	-
1456	738532.55	2233650.67	Аналитический метод	0.50	-
1453	738533.27	2233649.97	Аналитический метод	0.50	-
1457	738391.58	2233720.50	Аналитический метод	0.50	-
1458	738392.21	2233721.28	Аналитический метод	0.50	-

2. Сведения о характерных точках границ объекта					
Обозначение характерных точек границ	Координаты, м		Метод определения координат характерной точки	Средняя квадратическая погрешность положения характерной точки (Mt), м	Описание обозначения точки на местности (при наличии)
	X	Y			
1	2	3	4	5	6
1459	738391.44	2233721.91	Аналитический метод	0.50	-
1460	738390.80	2233721.14	Аналитический метод	0.50	-
1457	738391.58	2233720.50	Аналитический метод	0.50	-
1461	738359.31	2233681.36	Аналитический метод	0.50	-
1462	738359.95	2233682.14	Аналитический метод	0.50	-
1463	738359.18	2233682.77	Аналитический метод	0.50	-
1464	738358.54	2233682.00	Аналитический метод	0.50	-
1461	738359.31	2233681.36	Аналитический метод	0.50	-
1465	738330.64	2233646.95	Аналитический метод	0.50	-
1466	738331.27	2233647.73	Аналитический метод	0.50	-
1467	738330.49	2233648.36	Аналитический метод	0.50	-
1468	738329.86	2233647.57	Аналитический метод	0.50	-
1465	738330.64	2233646.95	Аналитический метод	0.50	-
1469	738559.95	2233766.82	Аналитический метод	0.50	-
1470	738559.62	2233767.77	Аналитический метод	0.50	-
1471	738558.67	2233767.43	Аналитический метод	0.50	-
1472	738559.01	2233766.49	Аналитический метод	0.50	-
1469	738559.95	2233766.82	Аналитический метод	0.50	-
1473	738571.60	2233733.73	Аналитический метод	0.50	-
1474	738571.26	2233734.67	Аналитический метод	0.50	-
1475	738570.32	2233734.33	Аналитический метод	0.50	-
1476	738570.66	2233733.39	Аналитический метод	0.50	-
1473	738571.60	2233733.73	Аналитический метод	0.50	-
1477	738582.58	2233703.06	Аналитический метод	0.50	-
1478	738582.61	2233704.05	Аналитический метод	0.50	-

2. Сведения о характерных точках границ объекта					
Обозначение характерных точек границ	Координаты, м		Метод определения координат характерной точки	Средняя квадратическая погрешность положения характерной точки (Mt), м	Описание обозначения точки на местности (при наличии)
	X	Y			
1	2	3	4	5	6
1479	738581.61	2233704.09	Аналитический метод	0.50	-
1480	738581.58	2233703.08	Аналитический метод	0.50	-
1477	738582.58	2233703.06	Аналитический метод	0.50	-
1481	738524.69	2233788.96	Аналитический метод	0.50	-
1482	738525.09	2233789.88	Аналитический метод	0.50	-
1483	738524.17	2233790.28	Аналитический метод	0.50	-
1484	738523.78	2233789.36	Аналитический метод	0.50	-
1481	738524.69	2233788.96	Аналитический метод	0.50	-
1485	738565.60	2233771.37	Аналитический метод	0.50	-
1486	738565.97	2233772.30	Аналитический метод	0.50	-
1487	738565.04	2233772.67	Аналитический метод	0.50	-
1488	738564.67	2233771.74	Аналитический метод	0.50	-
1485	738565.60	2233771.37	Аналитический метод	0.50	-
1489	738614.11	2233751.93	Аналитический метод	0.50	-
1490	738614.50	2233752.86	Аналитический метод	0.50	-
1491	738613.57	2233753.25	Аналитический метод	0.50	-
1492	738613.19	2233752.32	Аналитический метод	0.50	-
1489	738614.11	2233751.93	Аналитический метод	0.50	-
1493	738658.47	2233733.68	Аналитический метод	0.50	-
1494	738658.84	2233734.60	Аналитический метод	0.50	-
1495	738657.92	2233734.98	Аналитический метод	0.50	-
1496	738657.54	2233734.06	Аналитический метод	0.50	-
1493	738658.47	2233733.68	Аналитический метод	0.50	-
1497	738321.39	2233774.17	Аналитический метод	0.50	-
1498	738320.73	2233774.92	Аналитический метод	0.50	-

2. Сведения о характерных точках границ объекта					
Обозначение характерных точек границ	Координаты, м		Метод определения координат характерной точки	Средняя квадратическая погрешность положения характерной точки (Mt), м	Описание обозначения точки на местности (при наличии)
	X	Y			
1	2	3	4	5	6
1499	738319.98	2233774.26	Аналитический метод	0.50	-
1500	738320.64	2233773.51	Аналитический метод	0.50	-
1497	738321.39	2233774.17	Аналитический метод	0.50	-
1501	738299.26	2233754.74	Аналитический метод	0.50	-
1502	738298.60	2233755.48	Аналитический метод	0.50	-
1503	738297.85	2233754.82	Аналитический метод	0.50	-
1504	738298.51	2233754.08	Аналитический метод	0.50	-
1501	738299.26	2233754.74	Аналитический метод	0.50	-
1505	738273.08	2233731.39	Аналитический метод	0.50	-
1506	738273.62	2233732.23	Аналитический метод	0.50	-
1507	738272.79	2233732.77	Аналитический метод	0.50	-
1508	738272.24	2233731.94	Аналитический метод	0.50	-
1505	738273.08	2233731.39	Аналитический метод	0.50	-
1509	737835.32	2233812.30	Аналитический метод	0.50	-
1510	737835.81	2233813.17	Аналитический метод	0.50	-
1511	737834.94	2233813.66	Аналитический метод	0.50	-
1512	737834.45	2233812.79	Аналитический метод	0.50	-
1509	737835.32	2233812.30	Аналитический метод	0.50	-
1513	737824.71	2233793.51	Аналитический метод	0.50	-
1514	737825.20	2233794.38	Аналитический метод	0.50	-
1515	737824.33	2233794.87	Аналитический метод	0.50	-
1516	737823.84	2233794.00	Аналитический метод	0.50	-
1513	737824.71	2233793.51	Аналитический метод	0.50	-
1517	737806.48	2233761.02	Аналитический метод	0.50	-
1518	737806.96	2233761.90	Аналитический метод	0.50	-

2. Сведения о характерных точках границ объекта					
Обозначение характерных точек границ	Координаты, м		Метод определения координат характерной точки	Средняя квадратическая погрешность положения характерной точки (Mt), м	Описание обозначения точки на местности (при наличии)
	X	Y			
1	2	3	4	5	6
1519	737806.09	2233762.38	Аналитический метод	0.50	-
1520	737805.60	2233761.50	Аналитический метод	0.50	-
1517	737806.48	2233761.02	Аналитический метод	0.50	-
1521	737787.53	2233727.03	Аналитический метод	0.50	-
1522	737788.02	2233727.90	Аналитический метод	0.50	-
1523	737787.14	2233728.39	Аналитический метод	0.50	-
1524	737786.66	2233727.52	Аналитический метод	0.50	-
1521	737787.53	2233727.03	Аналитический метод	0.50	-
1525	738887.89	2233788.17	Аналитический метод	0.50	-
1526	738887.50	2233789.10	Аналитический метод	0.50	-
1527	738886.58	2233788.71	Аналитический метод	0.50	-
1528	738886.96	2233787.79	Аналитический метод	0.50	-
1525	738887.89	2233788.17	Аналитический метод	0.50	-
1529	738901.70	2233754.71	Аналитический метод	0.50	-
1530	738901.31	2233755.62	Аналитический метод	0.50	-
1531	738900.39	2233755.23	Аналитический метод	0.50	-
1532	738900.78	2233754.32	Аналитический метод	0.50	-
1529	738901.70	2233754.71	Аналитический метод	0.50	-
1533	738835.79	2233795.79	Аналитический метод	0.50	-
1534	738836.30	2233796.64	Аналитический метод	0.50	-
1535	738835.44	2233797.16	Аналитический метод	0.50	-
1536	738834.93	2233796.30	Аналитический метод	0.50	-
1533	738835.79	2233795.79	Аналитический метод	0.50	-
1537	738818.43	2233766.74	Аналитический метод	0.50	-
1538	738818.94	2233767.60	Аналитический метод	0.50	-

2. Сведения о характерных точках границ объекта					
Обозначение характерных точек границ	Координаты, м		Метод определения координат характерной точки	Средняя квадратическая погрешность положения характерной точки (Mt), м	Описание обозначения точки на местности (при наличии)
	X	Y			
1	2	3	4	5	6
1539	738818.09	2233768.12	Аналитический метод	0.50	-
1540	738817.57	2233767.26	Аналитический метод	0.50	-
1537	738818.43	2233766.74	Аналитический метод	0.50	-
1541	738798.25	2233733.04	Аналитический метод	0.50	-
1542	738798.77	2233733.90	Аналитический метод	0.50	-
1543	738797.91	2233734.41	Аналитический метод	0.50	-
1544	738797.40	2233733.56	Аналитический метод	0.50	-
1541	738798.25	2233733.04	Аналитический метод	0.50	-
1545	737473.90	2233837.08	Аналитический метод	0.50	-
1546	737474.40	2233837.95	Аналитический метод	0.50	-
1547	737473.53	2233838.44	Аналитический метод	0.50	-
1548	737473.04	2233837.58	Аналитический метод	0.50	-
1545	737473.90	2233837.08	Аналитический метод	0.50	-
1549	737507.57	2233817.83	Аналитический метод	0.50	-
1550	737508.07	2233818.70	Аналитический метод	0.50	-
1551	737507.20	2233819.20	Аналитический метод	0.50	-
1552	737506.70	2233818.32	Аналитический метод	0.50	-
1549	737507.57	2233817.83	Аналитический метод	0.50	-
1553	737543.33	2233797.16	Аналитический метод	0.50	-
1554	737543.83	2233798.04	Аналитический метод	0.50	-
1555	737542.96	2233798.53	Аналитический метод	0.50	-
1556	737542.46	2233797.67	Аналитический метод	0.50	-
1553	737543.33	2233797.16	Аналитический метод	0.50	-
1557	737582.06	2233774.87	Аналитический метод	0.50	-
1558	737582.57	2233775.73	Аналитический метод	0.50	-

2. Сведения о характерных точках границ объекта					
Обозначение характерных точек границ	Координаты, м		Метод определения координат характерной точки	Средняя квадратическая погрешность положения характерной точки (Mt), м	Описание обозначения точки на местности (при наличии)
	X	Y			
1	2	3	4	5	6
1559	737581.70	2233776.24	Аналитический метод	0.50	-
1560	737581.20	2233775.37	Аналитический метод	0.50	-
1557	737582.06	2233774.87	Аналитический метод	0.50	-
1561	737614.34	2233756.12	Аналитический метод	0.50	-
1562	737614.84	2233757.00	Аналитический метод	0.50	-
1563	737613.97	2233757.49	Аналитический метод	0.50	-
1564	737613.47	2233756.63	Аналитический метод	0.50	-
1561	737614.34	2233756.12	Аналитический метод	0.50	-
1565	737650.88	2233735.07	Аналитический метод	0.50	-
1566	737651.38	2233735.94	Аналитический метод	0.50	-
1567	737650.52	2233736.44	Аналитический метод	0.50	-
1568	737650.01	2233735.58	Аналитический метод	0.50	-
1565	737650.88	2233735.07	Аналитический метод	0.50	-
1569	737685.28	2233715.02	Аналитический метод	0.50	-
1570	737685.79	2233715.88	Аналитический метод	0.50	-
1571	737684.92	2233716.39	Аналитический метод	0.50	-
1572	737684.42	2233715.52	Аналитический метод	0.50	-
1569	737685.28	2233715.02	Аналитический метод	0.50	-
1573	737722.61	2233693.36	Аналитический метод	0.50	-
1574	737723.11	2233694.24	Аналитический метод	0.50	-
1575	737722.24	2233694.73	Аналитический метод	0.50	-
1576	737721.74	2233693.87	Аналитический метод	0.50	-
1573	737722.61	2233693.36	Аналитический метод	0.50	-
1577	738348.83	2233830.52	Аналитический метод	0.50	-
1578	738348.13	2233831.23	Аналитический метод	0.50	-

2. Сведения о характерных точках границ объекта					
Обозначение характерных точек границ	Координаты, м		Метод определения координат характерной точки	Средняя квадратическая погрешность положения характерной точки (Mt), м	Описание обозначения точки на местности (при наличии)
	X	Y			
1	2	3	4	5	6
1579	738347.42	2233830.52	Аналитический метод	0.50	-
1580	738348.12	2233829.82	Аналитический метод	0.50	-
1577	738348.83	2233830.52	Аналитический метод	0.50	-
1581	738384.75	2233794.15	Аналитический метод	0.50	-
1582	738384.05	2233794.86	Аналитический метод	0.50	-
1583	738383.34	2233794.16	Аналитический метод	0.50	-
1584	738384.04	2233793.45	Аналитический метод	0.50	-
1581	738384.75	2233794.15	Аналитический метод	0.50	-
1585	738349.06	2233861.20	Аналитический метод	0.50	-
1586	738349.44	2233862.13	Аналитический метод	0.50	-
1587	738348.52	2233862.52	Аналитический метод	0.50	-
1588	738348.13	2233861.59	Аналитический метод	0.50	-
1585	738349.06	2233861.20	Аналитический метод	0.50	-
1589	738410.18	2233836.08	Аналитический метод	0.50	-
1590	738410.56	2233837.01	Аналитический метод	0.50	-
1591	738409.63	2233837.38	Аналитический метод	0.50	-
1592	738409.26	2233836.46	Аналитический метод	0.50	-
1589	738410.18	2233836.08	Аналитический метод	0.50	-
1593	738491.75	2233803.47	Аналитический метод	0.50	-
1594	738491.07	2233804.19	Аналитический метод	0.50	-
1595	738490.34	2233803.51	Аналитический метод	0.50	-
1596	738491.03	2233802.78	Аналитический метод	0.50	-
1593	738491.75	2233803.47	Аналитический метод	0.50	-
1597	737479.26	2233867.22	Аналитический метод	0.50	-
1598	737479.77	2233868.08	Аналитический метод	0.50	-

2. Сведения о характерных точках границ объекта					
Обозначение характерных точек границ	Координаты, м		Метод определения координат характерной точки	Средняя квадратическая погрешность положения характерной точки (Mt), м	Описание обозначения точки на местности (при наличии)
	X	Y			
1	2	3	4	5	6
1599	737478.90	2233868.59	Аналитический метод	0.50	-
1600	737478.40	2233867.72	Аналитический метод	0.50	-
1597	737479.26	2233867.22	Аналитический метод	0.50	-
1601	737512.65	2233847.58	Аналитический метод	0.50	-
1602	737513.16	2233848.43	Аналитический метод	0.50	-
1603	737512.30	2233848.95	Аналитический метод	0.50	-
1604	737511.79	2233848.09	Аналитический метод	0.50	-
1601	737512.65	2233847.58	Аналитический метод	0.50	-
1605	737547.19	2233827.19	Аналитический метод	0.50	-
1606	737547.70	2233828.06	Аналитический метод	0.50	-
1607	737546.84	2233828.56	Аналитический метод	0.50	-
1608	737546.33	2233827.70	Аналитический метод	0.50	-
1605	737547.19	2233827.19	Аналитический метод	0.50	-
1609	737573.84	2233811.39	Аналитический метод	0.50	-
1610	737574.35	2233812.25	Аналитический метод	0.50	-
1611	737573.49	2233812.76	Аналитический метод	0.50	-
1612	737572.98	2233811.91	Аналитический метод	0.50	-
1609	737573.84	2233811.39	Аналитический метод	0.50	-
1613	737604.39	2233793.39	Аналитический метод	0.50	-
1614	737604.90	2233794.25	Аналитический метод	0.50	-
1615	737604.04	2233794.76	Аналитический метод	0.50	-
1616	737603.53	2233793.91	Аналитический метод	0.50	-
1613	737604.39	2233793.39	Аналитический метод	0.50	-
1617	737641.02	2233771.71	Аналитический метод	0.50	-
1618	737641.53	2233772.57	Аналитический метод	0.50	-

2. Сведения о характерных точках границ объекта					
Обозначение характерных точек границ	Координаты, м		Метод определения координат характерной точки	Средняя квадратическая погрешность положения характерной точки (Mt), м	Описание обозначения точки на местности (при наличии)
	X	Y			
1	2	3	4	5	6
1619	737640.67	2233773.08	Аналитический метод	0.50	-
1620	737640.16	2233772.22	Аналитический метод	0.50	-
1617	737641.02	2233771.71	Аналитический метод	0.50	-
1621	737676.07	2233750.98	Аналитический метод	0.50	-
1622	737676.58	2233751.83	Аналитический метод	0.50	-
1623	737675.72	2233752.35	Аналитический метод	0.50	-
1624	737675.21	2233751.49	Аналитический метод	0.50	-
1621	737676.07	2233750.98	Аналитический метод	0.50	-
1625	737710.07	2233730.78	Аналитический метод	0.50	-
1626	737710.58	2233731.65	Аналитический метод	0.50	-
1627	737709.72	2233732.15	Аналитический метод	0.50	-
1628	737709.20	2233731.29	Аналитический метод	0.50	-
1625	737710.07	2233730.78	Аналитический метод	0.50	-
1629	737745.40	2233709.82	Аналитический метод	0.50	-
1630	737745.91	2233710.69	Аналитический метод	0.50	-
1631	737745.05	2233711.20	Аналитический метод	0.50	-
1632	737744.54	2233710.33	Аналитический метод	0.50	-
1629	737745.40	2233709.82	Аналитический метод	0.50	-
1633	737868.95	2233874.77	Аналитический метод	0.50	-
1634	737869.42	2233875.65	Аналитический метод	0.50	-
1635	737868.54	2233876.12	Аналитический метод	0.50	-
1636	737868.07	2233875.24	Аналитический метод	0.50	-
1633	737868.95	2233874.77	Аналитический метод	0.50	-
1637	737914.36	2233871.19	Аналитический метод	0.50	-
1638	737914.86	2233872.07	Аналитический метод	0.50	-

2. Сведения о характерных точках границ объекта					
Обозначение характерных точек границ	Координаты, м		Метод определения координат характерной точки	Средняя квадратическая погрешность положения характерной точки (Mt), м	Описание обозначения точки на местности (при наличии)
	X	Y			
1	2	3	4	5	6
1639	737913.99	2233872.56	Аналитический метод	0.50	-
1640	737913.49	2233871.70	Аналитический метод	0.50	-
1637	737914.36	2233871.19	Аналитический метод	0.50	-
1641	737950.38	2233850.53	Аналитический метод	0.50	-
1642	737950.87	2233851.40	Аналитический метод	0.50	-
1643	737950.00	2233851.89	Аналитический метод	0.50	-
1644	737949.51	2233851.02	Аналитический метод	0.50	-
1641	737950.38	2233850.53	Аналитический метод	0.50	-
1645	737987.72	2233829.39	Аналитический метод	0.50	-
1646	737988.22	2233830.25	Аналитический метод	0.50	-
1647	737987.35	2233830.76	Аналитический метод	0.50	-
1648	737986.85	2233829.88	Аналитический метод	0.50	-
1645	737987.72	2233829.39	Аналитический метод	0.50	-
1649	738026.47	2233807.16	Аналитический метод	0.50	-
1650	738026.97	2233808.03	Аналитический метод	0.50	-
1651	738026.10	2233808.52	Аналитический метод	0.50	-
1652	738025.61	2233807.66	Аналитический метод	0.50	-
1649	738026.47	2233807.16	Аналитический метод	0.50	-
1653	738064.05	2233785.67	Аналитический метод	0.50	-
1654	738064.55	2233786.53	Аналитический метод	0.50	-
1655	738063.68	2233787.03	Аналитический метод	0.50	-
1656	738063.18	2233786.17	Аналитический метод	0.50	-
1653	738064.05	2233785.67	Аналитический метод	0.50	-
1657	738097.12	2233766.69	Аналитический метод	0.50	-
1658	738097.62	2233767.57	Аналитический метод	0.50	-

2. Сведения о характерных точках границ объекта					
Обозначение характерных точек границ	Координаты, м		Метод определения координат характерной точки	Средняя квадратическая погрешность положения характерной точки (Mt), м	Описание обозначения точки на местности (при наличии)
	X	Y			
1	2	3	4	5	6
1659	738096.75	2233768.06	Аналитический метод	0.50	-
1660	738096.25	2233767.19	Аналитический метод	0.50	-
1657	738097.12	2233766.69	Аналитический метод	0.50	-
1661	738133.14	2233745.88	Аналитический метод	0.50	-
1662	738133.65	2233746.74	Аналитический метод	0.50	-
1663	738132.78	2233747.25	Аналитический метод	0.50	-
1664	738132.28	2233746.38	Аналитический метод	0.50	-
1661	738133.14	2233745.88	Аналитический метод	0.50	-
1665	738170.64	2233724.17	Аналитический метод	0.50	-
1666	738171.14	2233725.04	Аналитический метод	0.50	-
1667	738170.28	2233725.54	Аналитический метод	0.50	-
1668	738169.77	2233724.68	Аналитический метод	0.50	-
1665	738170.64	2233724.17	Аналитический метод	0.50	-
1669	737410.49	2233873.48	Аналитический метод	0.50	-
1670	737410.98	2233874.35	Аналитический метод	0.50	-
1671	737410.11	2233874.84	Аналитический метод	0.50	-
1672	737409.62	2233873.97	Аналитический метод	0.50	-
1669	737410.49	2233873.48	Аналитический метод	0.50	-
1673	737870.48	2233896.35	Аналитический метод	0.50	-
1674	737870.91	2233897.25	Аналитический метод	0.50	-
1675	737870.01	2233897.68	Аналитический метод	0.50	-
1676	737869.58	2233896.78	Аналитический метод	0.50	-
1673	737870.48	2233896.35	Аналитический метод	0.50	-
1677	737853.47	2233860.87	Аналитический метод	0.50	-
1678	737853.90	2233861.76	Аналитический метод	0.50	-

2. Сведения о характерных точках границ объекта					
Обозначение характерных точек границ	Координаты, м		Метод определения координат характерной точки	Средняя квадратическая погрешность положения характерной точки (Mt), м	Описание обозначения точки на местности (при наличии)
	X	Y			
1	2	3	4	5	6
1679	737853.00	2233862.19	Аналитический метод	0.50	-
1680	737852.57	2233861.29	Аналитический метод	0.50	-
1677	737853.47	2233860.87	Аналитический метод	0.50	-
1681	737899.77	2233912.33	Аналитический метод	0.50	-
1682	737900.27	2233913.21	Аналитический метод	0.50	-
1683	737899.40	2233913.70	Аналитический метод	0.50	-
1684	737898.90	2233912.84	Аналитический метод	0.50	-
1681	737899.77	2233912.33	Аналитический метод	0.50	-
1685	737933.09	2233893.07	Аналитический метод	0.50	-
1686	737933.59	2233893.94	Аналитический метод	0.50	-
1687	737932.72	2233894.43	Аналитический метод	0.50	-
1688	737932.23	2233893.57	Аналитический метод	0.50	-
1685	737933.09	2233893.07	Аналитический метод	0.50	-
1689	737963.71	2233875.65	Аналитический метод	0.50	-
1690	737964.19	2233876.52	Аналитический метод	0.50	-
1691	737963.32	2233877.01	Аналитический метод	0.50	-
1692	737962.83	2233876.13	Аналитический метод	0.50	-
1689	737963.71	2233875.65	Аналитический метод	0.50	-
1693	737995.56	2233857.85	Аналитический метод	0.50	-
1694	737996.05	2233858.72	Аналитический метод	0.50	-
1695	737995.18	2233859.21	Аналитический метод	0.50	-
1696	737994.69	2233858.34	Аналитический метод	0.50	-
1693	737995.56	2233857.85	Аналитический метод	0.50	-
1697	738039.12	2233833.45	Аналитический метод	0.50	-
1698	738039.61	2233834.32	Аналитический метод	0.50	-

2. Сведения о характерных точках границ объекта					
Обозначение характерных точек границ	Координаты, м		Метод определения координат характерной точки	Средняя квадратическая погрешность положения характерной точки (Mt), м	Описание обозначения точки на местности (при наличии)
	X	Y			
1	2	3	4	5	6
1699	738038.74	2233834.81	Аналитический метод	0.50	-
1700	738038.25	2233833.94	Аналитический метод	0.50	-
1697	738039.12	2233833.45	Аналитический метод	0.50	-
1701	738114.53	2233789.06	Аналитический метод	0.50	-
1702	738115.06	2233789.91	Аналитический метод	0.50	-
1703	738114.21	2233790.44	Аналитический метод	0.50	-
1704	738113.68	2233789.59	Аналитический метод	0.50	-
1701	738114.53	2233789.06	Аналитический метод	0.50	-
1705	738154.15	2233764.53	Аналитический метод	0.50	-
1706	738154.67	2233765.39	Аналитический метод	0.50	-
1707	738153.82	2233765.91	Аналитический метод	0.50	-
1708	738153.29	2233765.06	Аналитический метод	0.50	-
1705	738154.15	2233764.53	Аналитический метод	0.50	-
1709	738187.66	2233743.86	Аналитический метод	0.50	-
1710	738188.18	2233744.72	Аналитический метод	0.50	-
1711	738187.33	2233745.24	Аналитический метод	0.50	-
1712	738186.80	2233744.39	Аналитический метод	0.50	-
1709	738187.66	2233743.86	Аналитический метод	0.50	-
1713	738221.01	2233723.34	Аналитический метод	0.50	-
1714	738221.53	2233724.19	Аналитический метод	0.50	-
1715	738220.68	2233724.71	Аналитический метод	0.50	-
1716	738220.16	2233723.86	Аналитический метод	0.50	-
1713	738221.01	2233723.34	Аналитический метод	0.50	-
1717	737893.37	2233920.92	Аналитический метод	0.50	-
1718	737893.84	2233921.80	Аналитический метод	0.50	-

2. Сведения о характерных точках границ объекта					
Обозначение характерных точек границ	Координаты, м		Метод определения координат характерной точки	Средняя квадратическая погрешность положения характерной точки (Mt), м	Описание обозначения точки на местности (при наличии)
	X	Y			
1	2	3	4	5	6
1719	737892.96	2233922.27	Аналитический метод	0.50	-
1720	737892.49	2233921.39	Аналитический метод	0.50	-
1717	737893.37	2233920.92	Аналитический метод	0.50	-
1721	737382.34	2233924.54	Аналитический метод	0.50	-
1722	737382.85	2233925.41	Аналитический метод	0.50	-
1723	737381.98	2233925.91	Аналитический метод	0.50	-
1724	737381.47	2233925.05	Аналитический метод	0.50	-
1721	737382.34	2233924.54	Аналитический метод	0.50	-
1725	737414.39	2233905.63	Аналитический метод	0.50	-
1726	737414.90	2233906.49	Аналитический метод	0.50	-
1727	737414.05	2233907.00	Аналитический метод	0.50	-
1728	737413.53	2233906.15	Аналитический метод	0.50	-
1725	737414.39	2233905.63	Аналитический метод	0.50	-
1729	737848.14	2233941.66	Аналитический метод	0.50	-
1730	737847.69	2233942.55	Аналитический метод	0.50	-
1731	737846.80	2233942.10	Аналитический метод	0.50	-
1732	737847.25	2233941.21	Аналитический метод	0.50	-
1729	737848.14	2233941.66	Аналитический метод	0.50	-
1733	737891.06	2233931.72	Аналитический метод	0.50	-
1734	737890.62	2233932.62	Аналитический метод	0.50	-
1735	737889.72	2233932.18	Аналитический метод	0.50	-
1736	737890.16	2233931.28	Аналитический метод	0.50	-
1733	737891.06	2233931.72	Аналитический метод	0.50	-
1737	737772.46	2233952.15	Аналитический метод	0.50	-
1738	737772.95	2233953.02	Аналитический метод	0.50	-

2. Сведения о характерных точках границ объекта					
Обозначение характерных точек границ	Координаты, м		Метод определения координат характерной точки	Средняя квадратическая погрешность положения характерной точки (Mt), м	Описание обозначения точки на местности (при наличии)
	X	Y			
1	2	3	4	5	6
1739	737772.09	2233953.51	Аналитический метод	0.50	-
1740	737771.59	2233952.65	Аналитический метод	0.50	-
1737	737772.46	2233952.15	Аналитический метод	0.50	-
1741	737804.18	2233934.06	Аналитический метод	0.50	-
1742	737804.67	2233934.93	Аналитический метод	0.50	-
1743	737803.80	2233935.42	Аналитический метод	0.50	-
1744	737803.31	2233934.55	Аналитический метод	0.50	-
1741	737804.18	2233934.06	Аналитический метод	0.50	-
1745	737836.67	2233915.72	Аналитический метод	0.50	-
1746	737837.17	2233916.60	Аналитический метод	0.50	-
1747	737836.30	2233917.09	Аналитический метод	0.50	-
1748	737835.80	2233916.23	Аналитический метод	0.50	-
1745	737836.67	2233915.72	Аналитический метод	0.50	-
1749	737974.80	2234002.88	Аналитический метод	0.50	-
1750	737975.30	2234003.74	Аналитический метод	0.50	-
1751	737974.43	2234004.25	Аналитический метод	0.50	-
1752	737973.93	2234003.37	Аналитический метод	0.50	-
1749	737974.80	2234002.88	Аналитический метод	0.50	-
1753	737960.28	2233977.23	Аналитический метод	0.50	-
1754	737960.06	2233978.21	Аналитический метод	0.50	-
1755	737959.08	2233977.99	Аналитический метод	0.50	-
1756	737959.30	2233977.01	Аналитический метод	0.50	-
1753	737960.28	2233977.23	Аналитический метод	0.50	-
1757	737934.21	2233971.36	Аналитический метод	0.50	-
1758	737933.97	2233972.34	Аналитический метод	0.50	-

2. Сведения о характерных точках границ объекта					
Обозначение характерных точек границ	Координаты, м		Метод определения координат характерной точки	Средняя квадратическая погрешность положения характерной точки (Mt), м	Описание обозначения точки на местности (при наличии)
	X	Y			
1	2	3	4	5	6
1759	737933.00	2233972.10	Аналитический метод	0.50	-
1760	737933.24	2233971.13	Аналитический метод	0.50	-
1757	737934.21	2233971.36	Аналитический метод	0.50	-
1761	738025.45	2234007.10	Аналитический метод	0.50	-
1762	738025.86	2234008.01	Аналитический метод	0.50	-
1763	738024.95	2234008.42	Аналитический метод	0.50	-
1764	738024.54	2234007.51	Аналитический метод	0.50	-
1761	738025.45	2234007.10	Аналитический метод	0.50	-
1765	738073.40	2233985.48	Аналитический метод	0.50	-
1766	738073.81	2233986.39	Аналитический метод	0.50	-
1767	738072.90	2233986.80	Аналитический метод	0.50	-
1768	738072.49	2233985.89	Аналитический метод	0.50	-
1765	738073.40	2233985.48	Аналитический метод	0.50	-
1769	738117.92	2233965.43	Аналитический метод	0.50	-
1770	738118.33	2233966.34	Аналитический метод	0.50	-
1771	738117.42	2233966.75	Аналитический метод	0.50	-
1772	738117.01	2233965.84	Аналитический метод	0.50	-
1769	738117.92	2233965.43	Аналитический метод	0.50	-
1773	738160.20	2233946.23	Аналитический метод	0.50	-
1774	738160.62	2233947.14	Аналитический метод	0.50	-
1775	738159.71	2233947.56	Аналитический метод	0.50	-
1776	738159.29	2233946.64	Аналитический метод	0.50	-
1773	738160.20	2233946.23	Аналитический метод	0.50	-
1777	738208.14	2233924.29	Аналитический метод	0.50	-
1778	738208.56	2233925.20	Аналитический метод	0.50	-

2. Сведения о характерных точках границ объекта					
Обозначение характерных точек границ	Координаты, м		Метод определения координат характерной точки	Средняя квадратическая погрешность положения характерной точки (Mt), м	Описание обозначения точки на местности (при наличии)
	X	Y			
1	2	3	4	5	6
1779	738207.65	2233925.62	Аналитический метод	0.50	-
1780	738207.23	2233924.71	Аналитический метод	0.50	-
1777	738208.14	2233924.29	Аналитический метод	0.50	-
1781	738254.62	2233902.70	Аналитический метод	0.50	-
1782	738255.04	2233903.60	Аналитический метод	0.50	-
1783	738254.14	2233904.03	Аналитический метод	0.50	-
1784	738253.71	2233903.12	Аналитический метод	0.50	-
1781	738254.62	2233902.70	Аналитический метод	0.50	-
1785	737899.97	2234029.21	Аналитический метод	0.50	-
1786	737899.95	2234030.21	Аналитический метод	0.50	-
1787	737898.96	2234030.19	Аналитический метод	0.50	-
1788	737898.97	2234029.19	Аналитический метод	0.50	-
1785	737899.97	2234029.21	Аналитический метод	0.50	-
1789	737929.89	2233989.03	Аналитический метод	0.50	-
1790	737930.36	2233989.91	Аналитический метод	0.50	-
1791	737929.48	2233990.38	Аналитический метод	0.50	-
1792	737929.01	2233989.50	Аналитический метод	0.50	-
1789	737929.89	2233989.03	Аналитический метод	0.50	-
1793	738027.25	2234096.18	Аналитический метод	0.50	-
1794	738027.75	2234097.05	Аналитический метод	0.50	-
1795	738026.89	2234097.55	Аналитический метод	0.50	-
1796	738026.38	2234096.69	Аналитический метод	0.50	-
1793	738027.25	2234096.18	Аналитический метод	0.50	-
1797	738012.66	2234071.25	Аналитический метод	0.50	-
1798	738013.14	2234072.13	Аналитический метод	0.50	-

2. Сведения о характерных точках границ объекта					
Обозначение характерных точек границ	Координаты, м		Метод определения координат характерной точки	Средняя квадратическая погрешность положения характерной точки (Mt), м	Описание обозначения точки на местности (при наличии)
	X	Y			
1	2	3	4	5	6
1799	738012.26	2234072.61	Аналитический метод	0.50	-
1800	738011.78	2234071.73	Аналитический метод	0.50	-
1797	738012.66	2234071.25	Аналитический метод	0.50	-
1801	737994.47	2234038.04	Аналитический метод	0.50	-
1802	737994.96	2234038.91	Аналитический метод	0.50	-
1803	737994.09	2234039.40	Аналитический метод	0.50	-
1804	737993.60	2234038.53	Аналитический метод	0.50	-
1801	737994.47	2234038.04	Аналитический метод	0.50	-
1805	737490.25	2234142.10	Аналитический метод	0.50	-
1806	737490.74	2234142.97	Аналитический метод	0.50	-
1807	737489.87	2234143.46	Аналитический метод	0.50	-
1808	737489.38	2234142.59	Аналитический метод	0.50	-
1805	737490.25	2234142.10	Аналитический метод	0.50	-
1809	737546.91	2234109.92	Аналитический метод	0.50	-
1810	737547.40	2234110.79	Аналитический метод	0.50	-
1811	737546.53	2234111.28	Аналитический метод	0.50	-
1812	737546.04	2234110.41	Аналитический метод	0.50	-
1809	737546.91	2234109.92	Аналитический метод	0.50	-
1813	737584.46	2234088.65	Аналитический метод	0.50	-
1814	737584.95	2234089.52	Аналитический метод	0.50	-
1815	737584.08	2234090.01	Аналитический метод	0.50	-
1816	737583.59	2234089.14	Аналитический метод	0.50	-
1813	737584.46	2234088.65	Аналитический метод	0.50	-
1817	737623.37	2234066.57	Аналитический метод	0.50	-
1818	737623.86	2234067.44	Аналитический метод	0.50	-

2. Сведения о характерных точках границ объекта					
Обозначение характерных точек границ	Координаты, м		Метод определения координат характерной точки	Средняя квадратическая погрешность положения характерной точки (Mt), м	Описание обозначения точки на местности (при наличии)
	X	Y			
1	2	3	4	5	6
1819	737622.99	2234067.93	Аналитический метод	0.50	-
1820	737622.50	2234067.06	Аналитический метод	0.50	-
1817	737623.37	2234066.57	Аналитический метод	0.50	-
1821	737655.00	2234048.80	Аналитический метод	0.50	-
1822	737655.49	2234049.67	Аналитический метод	0.50	-
1823	737654.62	2234050.16	Аналитический метод	0.50	-
1824	737654.13	2234049.29	Аналитический метод	0.50	-
1821	737655.00	2234048.80	Аналитический метод	0.50	-
1825	737686.57	2234031.12	Аналитический метод	0.50	-
1826	737687.06	2234031.99	Аналитический метод	0.50	-
1827	737686.19	2234032.48	Аналитический метод	0.50	-
1828	737685.70	2234031.61	Аналитический метод	0.50	-
1825	737686.57	2234031.12	Аналитический метод	0.50	-
1829	737720.18	2234012.19	Аналитический метод	0.50	-
1830	737720.67	2234013.06	Аналитический метод	0.50	-
1831	737719.80	2234013.55	Аналитический метод	0.50	-
1832	737719.31	2234012.68	Аналитический метод	0.50	-
1829	737720.18	2234012.19	Аналитический метод	0.50	-
1833	737756.64	2233991.77	Аналитический метод	0.50	-
1834	737757.13	2233992.64	Аналитический метод	0.50	-
1835	737756.26	2233993.13	Аналитический метод	0.50	-
1836	737755.77	2233992.26	Аналитический метод	0.50	-
1833	737756.64	2233991.77	Аналитический метод	0.50	-
1837	737782.39	2233977.22	Аналитический метод	0.50	-
1838	737782.88	2233978.09	Аналитический метод	0.50	-

2. Сведения о характерных точках границ объекта					
Обозначение характерных точек границ	Координаты, м		Метод определения координат характерной точки	Средняя квадратическая погрешность положения характерной точки (Mt), м	Описание обозначения точки на местности (при наличии)
	X	Y			
1	2	3	4	5	6
1839	737782.01	2233978.58	Аналитический метод	0.50	-
1840	737781.52	2233977.71	Аналитический метод	0.50	-
1837	737782.39	2233977.22	Аналитический метод	0.50	-
1841	737815.80	2233958.54	Аналитический метод	0.50	-
1842	737816.28	2233959.42	Аналитический метод	0.50	-
1843	737815.40	2233959.90	Аналитический метод	0.50	-
1844	737814.92	2233959.02	Аналитический метод	0.50	-
1841	737815.80	2233958.54	Аналитический метод	0.50	-
1845	728343.34	2229563.53	Аналитический метод	0.50	-
1846	728343.98	2229564.30	Аналитический метод	0.50	-
1847	728343.21	2229564.94	Аналитический метод	0.50	-
1848	728342.57	2229564.18	Аналитический метод	0.50	-
1845	728343.34	2229563.53	Аналитический метод	0.50	-
1849	728388.98	2229618.66	Аналитический метод	0.50	-
1850	728389.62	2229619.42	Аналитический метод	0.50	-
1851	728388.85	2229620.07	Аналитический метод	0.50	-
1852	728388.21	2229619.29	Аналитический метод	0.50	-
1849	728388.98	2229618.66	Аналитический метод	0.50	-
1853	728433.58	2229672.42	Аналитический метод	0.50	-
1854	728434.22	2229673.18	Аналитический метод	0.50	-
1855	728433.45	2229673.83	Аналитический метод	0.50	-
1856	728432.81	2229673.05	Аналитический метод	0.50	-
1853	728433.58	2229672.42	Аналитический метод	0.50	-
1857	728477.67	2229725.51	Аналитический метод	0.50	-
1858	728478.31	2229726.28	Аналитический метод	0.50	-

2. Сведения о характерных точках границ объекта					
Обозначение характерных точек границ	Координаты, м		Метод определения координат характерной точки	Средняя квадратическая погрешность положения характерной точки (Mt), м	Описание обозначения точки на местности (при наличии)
	X	Y			
1	2	3	4	5	6
1859	728477.54	2229726.91	Аналитический метод	0.50	-
1860	728476.90	2229726.14	Аналитический метод	0.50	-
1857	728477.67	2229725.51	Аналитический метод	0.50	-
1861	728519.80	2229776.56	Аналитический метод	0.50	-
1862	728520.44	2229777.32	Аналитический метод	0.50	-
1863	728519.67	2229777.97	Аналитический метод	0.50	-
1864	728519.03	2229777.20	Аналитический метод	0.50	-
1861	728519.80	2229776.56	Аналитический метод	0.50	-
1865	728561.68	2229826.93	Аналитический метод	0.50	-
1866	728562.31	2229827.71	Аналитический метод	0.50	-
1867	728561.54	2229828.34	Аналитический метод	0.50	-
1868	728560.91	2229827.57	Аналитический метод	0.50	-
1865	728561.68	2229826.93	Аналитический метод	0.50	-
1869	728605.37	2229880.00	Аналитический метод	0.50	-
1870	728606.01	2229880.78	Аналитический метод	0.50	-
1871	728605.24	2229881.41	Аналитический метод	0.50	-
1872	728604.60	2229880.64	Аналитический метод	0.50	-
1869	728605.37	2229880.00	Аналитический метод	0.50	-
1873	728649.84	2229933.64	Аналитический метод	0.50	-
1874	728650.48	2229934.41	Аналитический метод	0.50	-
1875	728649.71	2229935.05	Аналитический метод	0.50	-
1876	728649.07	2229934.27	Аналитический метод	0.50	-
1873	728649.84	2229933.64	Аналитический метод	0.50	-
1877	728692.36	2229984.83	Аналитический метод	0.50	-
1878	728693.00	2229985.60	Аналитический метод	0.50	-

2. Сведения о характерных точках границ объекта					
Обозначение характерных точек границ	Координаты, м		Метод определения координат характерной точки	Средняя квадратическая погрешность положения характерной точки (Mt), м	Описание обозначения точки на местности (при наличии)
	X	Y			
1	2	3	4	5	6
1879	728692.22	2229986.24	Аналитический метод	0.50	-
1880	728691.59	2229985.46	Аналитический метод	0.50	-
1877	728692.36	2229984.83	Аналитический метод	0.50	-
1881	728735.40	2230037.09	Аналитический метод	0.50	-
1882	728736.04	2230037.87	Аналитический метод	0.50	-
1883	728735.27	2230038.50	Аналитический метод	0.50	-
1884	728734.63	2230037.74	Аналитический метод	0.50	-
1881	728735.40	2230037.09	Аналитический метод	0.50	-
1885	728778.19	2230088.55	Аналитический метод	0.50	-
1886	728778.83	2230089.33	Аналитический метод	0.50	-
1887	728778.05	2230089.96	Аналитический метод	0.50	-
1888	728777.42	2230089.19	Аналитический метод	0.50	-
1885	728778.19	2230088.55	Аналитический метод	0.50	-
1889	728820.31	2230139.74	Аналитический метод	0.50	-
1890	728820.95	2230140.51	Аналитический метод	0.50	-
1891	728820.18	2230141.15	Аналитический метод	0.50	-
1892	728819.54	2230140.37	Аналитический метод	0.50	-
1889	728820.31	2230139.74	Аналитический метод	0.50	-
1893	728863.35	2230191.59	Аналитический метод	0.50	-
1894	728863.98	2230192.37	Аналитический метод	0.50	-
1895	728863.21	2230193.00	Аналитический метод	0.50	-
1896	728862.57	2230192.23	Аналитический метод	0.50	-
1893	728863.35	2230191.59	Аналитический метод	0.50	-
1897	728909.36	2230247.39	Аналитический метод	0.50	-
1898	728910.00	2230248.17	Аналитический метод	0.50	-

2. Сведения о характерных точках границ объекта					
Обозначение характерных точек границ	Координаты, м		Метод определения координат характерной точки	Средняя квадратическая погрешность положения характерной точки (Mt), м	Описание обозначения точки на местности (при наличии)
	X	Y			
1	2	3	4	5	6
1899	728909.23	2230248.80	Аналитический метод	0.50	-
1900	728908.59	2230248.03	Аналитический метод	0.50	-
1897	728909.36	2230247.39	Аналитический метод	0.50	-
1901	728953.71	2230300.49	Аналитический метод	0.50	-
1902	728954.35	2230301.27	Аналитический метод	0.50	-
1903	728953.58	2230301.90	Аналитический метод	0.50	-
1904	728952.94	2230301.14	Аналитический метод	0.50	-
1901	728953.71	2230300.49	Аналитический метод	0.50	-
1905	728996.63	2230352.36	Аналитический метод	0.50	-
1906	728997.27	2230353.12	Аналитический метод	0.50	-
1907	728996.50	2230353.77	Аналитический метод	0.50	-
1908	728995.86	2230353.00	Аналитический метод	0.50	-
1905	728996.63	2230352.36	Аналитический метод	0.50	-
1909	729038.89	2230403.40	Аналитический метод	0.50	-
1910	729039.53	2230404.18	Аналитический метод	0.50	-
1911	729038.76	2230404.81	Аналитический метод	0.50	-
1912	729038.12	2230404.05	Аналитический метод	0.50	-
1909	729038.89	2230403.40	Аналитический метод	0.50	-
1913	729084.27	2230458.38	Аналитический метод	0.50	-
1914	729084.90	2230459.16	Аналитический метод	0.50	-
1915	729084.13	2230459.79	Аналитический метод	0.50	-
1916	729083.49	2230459.02	Аналитический метод	0.50	-
1913	729084.27	2230458.38	Аналитический метод	0.50	-
1917	729125.10	2230507.95	Аналитический метод	0.50	-
1918	729125.73	2230508.72	Аналитический метод	0.50	-

2. Сведения о характерных точках границ объекта					
Обозначение характерных точек границ	Координаты, м		Метод определения координат характерной точки	Средняя квадратическая погрешность положения характерной точки (Mt), м	Описание обозначения точки на местности (при наличии)
	X	Y			
1	2	3	4	5	6
1919	729124.96	2230509.36	Аналитический метод	0.50	-
1920	729124.32	2230508.58	Аналитический метод	0.50	-
1917	729125.10	2230507.95	Аналитический метод	0.50	-
1921	729169.04	2230561.43	Аналитический метод	0.50	-
1922	729169.68	2230562.19	Аналитический метод	0.50	-
1923	729168.91	2230562.84	Аналитический метод	0.50	-
1924	729168.27	2230562.07	Аналитический метод	0.50	-
1921	729169.04	2230561.43	Аналитический метод	0.50	-
1925	729212.74	2230614.11	Аналитический метод	0.50	-
1926	729213.38	2230614.87	Аналитический метод	0.50	-
1927	729212.61	2230615.52	Аналитический метод	0.50	-
1928	729211.97	2230614.75	Аналитический метод	0.50	-
1925	729212.74	2230614.11	Аналитический метод	0.50	-
1929	729257.08	2230667.48	Аналитический метод	0.50	-
1930	729257.72	2230668.25	Аналитический метод	0.50	-
1931	729256.95	2230668.89	Аналитический метод	0.50	-
1932	729256.31	2230668.11	Аналитический метод	0.50	-
1929	729257.08	2230667.48	Аналитический метод	0.50	-
1933	729300.00	2230719.19	Аналитический метод	0.50	-
1934	729300.64	2230719.97	Аналитический метод	0.50	-
1935	729299.86	2230720.60	Аналитический метод	0.50	-
1936	729299.23	2230719.83	Аналитический метод	0.50	-
1933	729300.00	2230719.19	Аналитический метод	0.50	-
1937	729341.60	2230769.84	Аналитический метод	0.50	-
1938	729342.24	2230770.60	Аналитический метод	0.50	-

2. Сведения о характерных точках границ объекта					
Обозначение характерных точек границ	Координаты, м		Метод определения координат характерной точки	Средняя квадратическая погрешность положения характерной точки (Mt), м	Описание обозначения точки на местности (при наличии)
	X	Y			
1	2	3	4	5	6
1939	729341.47	2230771.25	Аналитический метод	0.50	-
1940	729340.83	2230770.48	Аналитический метод	0.50	-
1937	729341.60	2230769.84	Аналитический метод	0.50	-
1941	729382.69	2230819.40	Аналитический метод	0.50	-
1942	729383.33	2230820.16	Аналитический метод	0.50	-
1943	729382.56	2230820.81	Аналитический метод	0.50	-
1944	729381.92	2230820.03	Аналитический метод	0.50	-
1941	729382.69	2230819.40	Аналитический метод	0.50	-
1945	729425.47	2230870.86	Аналитический метод	0.50	-
1946	729426.10	2230871.63	Аналитический метод	0.50	-
1947	729425.33	2230872.27	Аналитический метод	0.50	-
1948	729424.69	2230871.49	Аналитический метод	0.50	-
1945	729425.47	2230870.86	Аналитический метод	0.50	-
1949	729466.41	2230920.81	Аналитический метод	0.50	-
1950	729467.05	2230921.57	Аналитический метод	0.50	-
1951	729466.28	2230922.22	Аналитический метод	0.50	-
1952	729465.64	2230921.45	Аналитический метод	0.50	-
1949	729466.41	2230920.81	Аналитический метод	0.50	-
1953	729502.83	2230964.53	Аналитический метод	0.50	-
1954	729503.47	2230965.30	Аналитический метод	0.50	-
1955	729502.70	2230965.95	Аналитический метод	0.50	-
1956	729502.06	2230965.18	Аналитический метод	0.50	-
1953	729502.83	2230964.53	Аналитический метод	0.50	-
1957	729549.65	2231021.02	Аналитический метод	0.50	-
1958	729550.28	2231021.79	Аналитический метод	0.50	-

2. Сведения о характерных точках границ объекта					
Обозначение характерных точек границ	Координаты, м		Метод определения координат характерной точки	Средняя квадратическая погрешность положения характерной точки (Mt), м	Описание обозначения точки на местности (при наличии)
	X	Y			
1	2	3	4	5	6
1959	729549.51	2231022.43	Аналитический метод	0.50	-
1960	729548.87	2231021.65	Аналитический метод	0.50	-
1957	729549.65	2231021.02	Аналитический метод	0.50	-
1961	729591.24	2231071.64	Аналитический метод	0.50	-
1962	729591.88	2231072.41	Аналитический метод	0.50	-
1963	729591.12	2231073.05	Аналитический метод	0.50	-
1964	729590.48	2231072.29	Аналитический метод	0.50	-
1961	729591.24	2231071.64	Аналитический метод	0.50	-
1965	729636.07	2231124.53	Аналитический метод	0.50	-
1966	729636.71	2231125.30	Аналитический метод	0.50	-
1967	729635.93	2231125.94	Аналитический метод	0.50	-
1968	729635.30	2231125.16	Аналитический метод	0.50	-
1965	729636.07	2231124.53	Аналитический метод	0.50	-
1969	729677.34	2231175.39	Аналитический метод	0.50	-
1970	729677.98	2231176.15	Аналитический метод	0.50	-
1971	729677.21	2231176.80	Аналитический метод	0.50	-
1972	729676.57	2231176.02	Аналитический метод	0.50	-
1969	729677.34	2231175.39	Аналитический метод	0.50	-
1973	729719.08	2231225.89	Аналитический метод	0.50	-
1974	729719.72	2231226.66	Аналитический метод	0.50	-
1975	729718.95	2231227.30	Аналитический метод	0.50	-
1976	729718.31	2231226.52	Аналитический метод	0.50	-
1973	729719.08	2231225.89	Аналитический метод	0.50	-
1977	729760.69	2231276.13	Аналитический метод	0.50	-
1978	729761.33	2231276.89	Аналитический метод	0.50	-

2. Сведения о характерных точках границ объекта					
Обозначение характерных точек границ	Координаты, м		Метод определения координат характерной точки	Средняя квадратическая погрешность положения характерной точки (Mt), м	Описание обозначения точки на местности (при наличии)
	X	Y			
1	2	3	4	5	6
1979	729760.56	2231277.54	Аналитический метод	0.50	-
1980	729759.92	2231276.76	Аналитический метод	0.50	-
1977	729760.69	2231276.13	Аналитический метод	0.50	-
1981	729806.46	2231331.51	Аналитический метод	0.50	-
1982	729807.10	2231332.29	Аналитический метод	0.50	-
1983	729806.33	2231332.92	Аналитический метод	0.50	-
1984	729805.69	2231332.16	Аналитический метод	0.50	-
1981	729806.46	2231331.51	Аналитический метод	0.50	-
1985	729845.21	2231378.23	Аналитический метод	0.50	-
1986	729845.84	2231379.00	Аналитический метод	0.50	-
1987	729845.07	2231379.64	Аналитический метод	0.50	-
1988	729844.43	2231378.86	Аналитический метод	0.50	-
1985	729845.21	2231378.23	Аналитический метод	0.50	-
1989	729888.36	2231430.63	Аналитический метод	0.50	-
1990	729889.00	2231431.39	Аналитический метод	0.50	-
1991	729888.23	2231432.04	Аналитический метод	0.50	-
1992	729887.59	2231431.26	Аналитический метод	0.50	-
1989	729888.36	2231430.63	Аналитический метод	0.50	-
1993	729931.01	2231482.22	Аналитический метод	0.50	-
1994	729931.65	2231482.99	Аналитический метод	0.50	-
1995	729930.88	2231483.63	Аналитический метод	0.50	-
1996	729930.24	2231482.85	Аналитический метод	0.50	-
1993	729931.01	2231482.22	Аналитический метод	0.50	-
1997	729971.07	2231530.54	Аналитический метод	0.50	-
1998	729971.71	2231531.32	Аналитический метод	0.50	-

2. Сведения о характерных точках границ объекта					
Обозначение характерных точек границ	Координаты, м		Метод определения координат характерной точки	Средняя квадратическая погрешность положения характерной точки (Mt), м	Описание обозначения точки на местности (при наличии)
	X	Y			
1	2	3	4	5	6
1999	729970.94	2231531.95	Аналитический метод	0.50	-
2000	729970.30	2231531.19	Аналитический метод	0.50	-
1997	729971.07	2231530.54	Аналитический метод	0.50	-
2001	730047.73	2231586.25	Аналитический метод	0.50	-
2002	730047.30	2231587.16	Аналитический метод	0.50	-
2003	730046.40	2231586.73	Аналитический метод	0.50	-
2004	730046.82	2231585.82	Аналитический метод	0.50	-
2001	730047.73	2231586.25	Аналитический метод	0.50	-
2005	730119.93	2231619.96	Аналитический метод	0.50	-
2006	730119.51	2231620.86	Аналитический метод	0.50	-
2007	730118.60	2231620.44	Аналитический метод	0.50	-
2008	730119.02	2231619.54	Аналитический метод	0.50	-
2005	730119.93	2231619.96	Аналитический метод	0.50	-
2009	730180.85	2231648.18	Аналитический метод	0.50	-
2010	730180.42	2231649.08	Аналитический метод	0.50	-
2011	730179.52	2231648.66	Аналитический метод	0.50	-
2012	730179.94	2231647.76	Аналитический метод	0.50	-
2009	730180.85	2231648.18	Аналитический метод	0.50	-
2013	730252.60	2231681.59	Аналитический метод	0.50	-
2014	730252.18	2231682.49	Аналитический метод	0.50	-
2015	730251.27	2231682.07	Аналитический метод	0.50	-
2016	730251.70	2231681.17	Аналитический метод	0.50	-
2013	730252.60	2231681.59	Аналитический метод	0.50	-
2017	730326.48	2231716.46	Аналитический метод	0.50	-
2018	730326.06	2231717.36	Аналитический метод	0.50	-

2. Сведения о характерных точках границ объекта					
Обозначение характерных точек границ	Координаты, м		Метод определения координат характерной точки	Средняя квадратическая погрешность положения характерной точки (Mt), м	Описание обозначения точки на местности (при наличии)
	X	Y			
1	2	3	4	5	6
2019	730325.15	2231716.94	Аналитический метод	0.50	-
2020	730325.57	2231716.04	Аналитический метод	0.50	-
2017	730326.48	2231716.46	Аналитический метод	0.50	-
2021	730386.56	2231744.23	Аналитический метод	0.50	-
2022	730386.14	2231745.13	Аналитический метод	0.50	-
2023	730385.24	2231744.71	Аналитический метод	0.50	-
2024	730385.66	2231743.80	Аналитический метод	0.50	-
2021	730386.56	2231744.23	Аналитический метод	0.50	-
2025	730445.33	2231771.97	Аналитический метод	0.50	-
2026	730444.91	2231772.87	Аналитический метод	0.50	-
2027	730444.00	2231772.45	Аналитический метод	0.50	-
2028	730444.42	2231771.55	Аналитический метод	0.50	-
2025	730445.33	2231771.97	Аналитический метод	0.50	-
2029	730508.48	2231801.13	Аналитический метод	0.50	-
2030	730508.06	2231802.03	Аналитический метод	0.50	-
2031	730507.15	2231801.61	Аналитический метод	0.50	-
2032	730507.57	2231800.71	Аналитический метод	0.50	-
2029	730508.48	2231801.13	Аналитический метод	0.50	-
2033	730572.27	2231830.42	Аналитический метод	0.50	-
2034	730571.84	2231831.33	Аналитический метод	0.50	-
2035	730570.94	2231830.90	Аналитический метод	0.50	-
2036	730571.36	2231829.99	Аналитический метод	0.50	-
2033	730572.27	2231830.42	Аналитический метод	0.50	-
2037	730633.27	2231859.27	Аналитический метод	0.50	-
2038	730632.85	2231860.18	Аналитический метод	0.50	-

2. Сведения о характерных точках границ объекта					
Обозначение характерных точек границ	Координаты, м		Метод определения координат характерной точки	Средняя квадратическая погрешность положения характерной точки (Mt), м	Описание обозначения точки на местности (при наличии)
	X	Y			
1	2	3	4	5	6
2039	730631.94	2231859.75	Аналитический метод	0.50	-
2040	730632.36	2231858.85	Аналитический метод	0.50	-
2037	730633.27	2231859.27	Аналитический метод	0.50	-
2041	730688.21	2231884.68	Аналитический метод	0.50	-
2042	730687.79	2231885.58	Аналитический метод	0.50	-
2043	730686.88	2231885.16	Аналитический метод	0.50	-
2044	730687.31	2231884.26	Аналитический метод	0.50	-
2041	730688.21	2231884.68	Аналитический метод	0.50	-
2045	730744.68	2231910.67	Аналитический метод	0.50	-
2046	730744.26	2231911.58	Аналитический метод	0.50	-
2047	730743.35	2231911.16	Аналитический метод	0.50	-
2048	730743.77	2231910.25	Аналитический метод	0.50	-
2045	730744.68	2231910.67	Аналитический метод	0.50	-
2049	730801.21	2231937.12	Аналитический метод	0.50	-
2050	730800.78	2231938.03	Аналитический метод	0.50	-
2051	730799.88	2231937.60	Аналитический метод	0.50	-
2052	730800.30	2231936.70	Аналитический метод	0.50	-
2049	730801.21	2231937.12	Аналитический метод	0.50	-
2053	730855.69	2231962.71	Аналитический метод	0.50	-
2054	730855.27	2231963.61	Аналитический метод	0.50	-
2055	730854.36	2231963.19	Аналитический метод	0.50	-
2056	730854.79	2231962.29	Аналитический метод	0.50	-
2053	730855.69	2231962.71	Аналитический метод	0.50	-
2057	730912.35	2231989.22	Аналитический метод	0.50	-
2058	730911.93	2231990.13	Аналитический метод	0.50	-

2. Сведения о характерных точках границ объекта					
Обозначение характерных точек границ	Координаты, м		Метод определения координат характерной точки	Средняя квадратическая погрешность положения характерной точки (Mt), м	Описание обозначения точки на местности (при наличии)
	X	Y			
1	2	3	4	5	6
2059	730911.02	2231989.70	Аналитический метод	0.50	-
2060	730911.45	2231988.80	Аналитический метод	0.50	-
2057	730912.35	2231989.22	Аналитический метод	0.50	-
2061	730970.48	2232016.28	Аналитический метод	0.50	-
2062	730970.06	2232017.18	Аналитический метод	0.50	-
2063	730969.15	2232016.76	Аналитический метод	0.50	-
2064	730969.58	2232015.86	Аналитический метод	0.50	-
2061	730970.48	2232016.28	Аналитический метод	0.50	-
2065	731025.32	2232041.83	Аналитический метод	0.50	-
2066	731024.89	2232042.73	Аналитический метод	0.50	-
2067	731023.99	2232042.31	Аналитический метод	0.50	-
2068	731024.41	2232041.40	Аналитический метод	0.50	-
2065	731025.32	2232041.83	Аналитический метод	0.50	-
2069	731089.77	2232071.93	Аналитический метод	0.50	-
2070	731089.35	2232072.83	Аналитический метод	0.50	-
2071	731088.44	2232072.41	Аналитический метод	0.50	-
2072	731088.86	2232071.51	Аналитический метод	0.50	-
2069	731089.77	2232071.93	Аналитический метод	0.50	-
2073	731154.50	2232101.90	Аналитический метод	0.50	-
2074	731154.08	2232102.80	Аналитический метод	0.50	-
2075	731153.17	2232102.38	Аналитический метод	0.50	-
2076	731153.60	2232101.48	Аналитический метод	0.50	-
2073	731154.50	2232101.90	Аналитический метод	0.50	-
2077	731270.51	2232156.28	Аналитический метод	0.50	-
2078	731270.07	2232157.18	Аналитический метод	0.50	-

2. Сведения о характерных точках границ объекта					
Обозначение характерных точек границ	Координаты, м		Метод определения координат характерной точки	Средняя квадратическая погрешность положения характерной точки (Mt), м	Описание обозначения точки на местности (при наличии)
	X	Y			
1	2	3	4	5	6
2079	731269.17	2232156.74	Аналитический метод	0.50	-
2080	731269.62	2232155.84	Аналитический метод	0.50	-
2077	731270.51	2232156.28	Аналитический метод	0.50	-
2081	731386.88	2232210.93	Аналитический метод	0.50	-
2082	731386.46	2232211.83	Аналитический метод	0.50	-
2083	731385.55	2232211.41	Аналитический метод	0.50	-
2084	731385.98	2232210.51	Аналитический метод	0.50	-
2081	731386.88	2232210.93	Аналитический метод	0.50	-
2085	731444.20	2232237.56	Аналитический метод	0.50	-
2086	731443.77	2232238.47	Аналитический метод	0.50	-
2087	731442.87	2232238.05	Аналитический метод	0.50	-
2088	731443.29	2232237.14	Аналитический метод	0.50	-
2085	731444.20	2232237.56	Аналитический метод	0.50	-
2089	731501.44	2232264.74	Аналитический метод	0.50	-
2090	731501.01	2232265.64	Аналитический метод	0.50	-
2091	731500.11	2232265.22	Аналитический метод	0.50	-
2092	731500.53	2232264.32	Аналитический метод	0.50	-
2089	731501.44	2232264.74	Аналитический метод	0.50	-
2093	731560.49	2232292.49	Аналитический метод	0.50	-
2094	731560.05	2232293.39	Аналитический метод	0.50	-
2095	731559.15	2232292.95	Аналитический метод	0.50	-
2096	731559.59	2232292.05	Аналитический метод	0.50	-
2093	731560.49	2232292.49	Аналитический метод	0.50	-
2097	731616.19	2232319.07	Аналитический метод	0.50	-
2098	731615.77	2232319.98	Аналитический метод	0.50	-

2. Сведения о характерных точках границ объекта					
Обозначение характерных точек границ	Координаты, м		Метод определения координат характерной точки	Средняя квадратическая погрешность положения характерной точки (Mt), м	Описание обозначения точки на местности (при наличии)
	X	Y			
1	2	3	4	5	6
2099	731614.86	2232319.56	Аналитический метод	0.50	-
2100	731615.29	2232318.65	Аналитический метод	0.50	-
2097	731616.19	2232319.07	Аналитический метод	0.50	-
2101	731669.99	2232344.61	Аналитический метод	0.50	-
2102	731669.56	2232345.51	Аналитический метод	0.50	-
2103	731668.66	2232345.08	Аналитический метод	0.50	-
2104	731669.09	2232344.19	Аналитический метод	0.50	-
2101	731669.99	2232344.61	Аналитический метод	0.50	-
2105	731723.90	2232370.40	Аналитический метод	0.50	-
2106	731723.47	2232371.30	Аналитический метод	0.50	-
2107	731722.57	2232370.88	Аналитический метод	0.50	-
2108	731722.99	2232369.97	Аналитический метод	0.50	-
2105	731723.90	2232370.40	Аналитический метод	0.50	-
2109	731779.26	2232396.21	Аналитический метод	0.50	-
2110	731778.83	2232397.11	Аналитический метод	0.50	-
2111	731777.93	2232396.68	Аналитический метод	0.50	-
2112	731778.36	2232395.78	Аналитический метод	0.50	-
2109	731779.26	2232396.21	Аналитический метод	0.50	-
2113	731831.83	2232421.19	Аналитический метод	0.50	-
2114	731831.39	2232422.09	Аналитический метод	0.50	-
2115	731830.49	2232421.65	Аналитический метод	0.50	-
2116	731830.93	2232420.75	Аналитический метод	0.50	-
2113	731831.83	2232421.19	Аналитический метод	0.50	-
2117	731881.09	2232445.43	Аналитический метод	0.50	-
2118	731880.67	2232446.34	Аналитический метод	0.50	-

2. Сведения о характерных точках границ объекта					
Обозначение характерных точек границ	Координаты, м		Метод определения координат характерной точки	Средняя квадратическая погрешность положения характерной точки (Mt), м	Описание обозначения точки на местности (при наличии)
	X	Y			
1	2	3	4	5	6
2119	731879.76	2232445.92	Аналитический метод	0.50	-
2120	731880.18	2232445.01	Аналитический метод	0.50	-
2117	731881.09	2232445.43	Аналитический метод	0.50	-
2121	731930.36	2232468.31	Аналитический метод	0.50	-
2122	731929.97	2232469.24	Аналитический метод	0.50	-
2123	731929.05	2232468.85	Аналитический метод	0.50	-
2124	731929.44	2232467.92	Аналитический метод	0.50	-
2121	731930.36	2232468.31	Аналитический метод	0.50	-
2125	731979.15	2232488.85	Аналитический метод	0.50	-
2126	731978.73	2232489.75	Аналитический метод	0.50	-
2127	731977.82	2232489.33	Аналитический метод	0.50	-
2128	731978.25	2232488.42	Аналитический метод	0.50	-
2125	731979.15	2232488.85	Аналитический метод	0.50	-
2129	732032.26	2232513.82	Аналитический метод	0.50	-
2130	732031.83	2232514.72	Аналитический метод	0.50	-
2131	732030.93	2232514.29	Аналитический метод	0.50	-
2132	732031.36	2232513.39	Аналитический метод	0.50	-
2129	732032.26	2232513.82	Аналитический метод	0.50	-
2133	732083.38	2232538.23	Аналитический метод	0.50	-
2134	732082.97	2232539.14	Аналитический метод	0.50	-
2135	732082.06	2232538.73	Аналитический метод	0.50	-
2136	732082.47	2232537.82	Аналитический метод	0.50	-
2133	732083.38	2232538.23	Аналитический метод	0.50	-
2137	732131.61	2232559.94	Аналитический метод	0.50	-
2138	732131.19	2232560.84	Аналитический метод	0.50	-

2. Сведения о характерных точках границ объекта					
Обозначение характерных точек границ	Координаты, м		Метод определения координат характерной точки	Средняя квадратическая погрешность положения характерной точки (Mt), м	Описание обозначения точки на местности (при наличии)
	X	Y			
1	2	3	4	5	6
2139	732130.28	2232560.42	Аналитический метод	0.50	-
2140	732130.71	2232559.52	Аналитический метод	0.50	-
2137	732131.61	2232559.94	Аналитический метод	0.50	-
2141	732190.42	2232587.52	Аналитический метод	0.50	-
2142	732190.00	2232588.44	Аналитический метод	0.50	-
2143	732189.09	2232588.02	Аналитический метод	0.50	-
2144	732189.51	2232587.10	Аналитический метод	0.50	-
2141	732190.42	2232587.52	Аналитический метод	0.50	-
2145	732248.69	2232614.46	Аналитический метод	0.50	-
2146	732248.26	2232615.36	Аналитический метод	0.50	-
2147	732247.36	2232614.94	Аналитический метод	0.50	-
2148	732247.78	2232614.04	Аналитический метод	0.50	-
2145	732248.69	2232614.46	Аналитический метод	0.50	-
2149	732301.27	2232639.16	Аналитический метод	0.50	-
2150	732300.84	2232640.06	Аналитический метод	0.50	-
2151	732299.94	2232639.64	Аналитический метод	0.50	-
2152	732300.36	2232638.73	Аналитический метод	0.50	-
2149	732301.27	2232639.16	Аналитический метод	0.50	-
2153	732354.36	2232664.13	Аналитический метод	0.50	-
2154	732353.94	2232665.03	Аналитический метод	0.50	-
2155	732353.03	2232664.61	Аналитический метод	0.50	-
2156	732353.46	2232663.71	Аналитический метод	0.50	-
2153	732354.36	2232664.13	Аналитический метод	0.50	-
2157	732410.24	2232690.49	Аналитический метод	0.50	-
2158	732409.82	2232691.40	Аналитический метод	0.50	-

2. Сведения о характерных точках границ объекта					
Обозначение характерных точек границ	Координаты, м		Метод определения координат характерной точки	Средняя квадратическая погрешность положения характерной точки (Mt), м	Описание обозначения точки на местности (при наличии)
	X	Y			
1	2	3	4	5	6
2159	732408.91	2232690.97	Аналитический метод	0.50	-
2160	732409.34	2232690.06	Аналитический метод	0.50	-
2157	732410.24	2232690.49	Аналитический метод	0.50	-
2161	732466.79	2232716.85	Аналитический метод	0.50	-
2162	732466.37	2232717.75	Аналитический метод	0.50	-
2163	732465.46	2232717.33	Аналитический метод	0.50	-
2164	732465.89	2232716.43	Аналитический метод	0.50	-
2161	732466.79	2232716.85	Аналитический метод	0.50	-
2165	732519.39	2232741.42	Аналитический метод	0.50	-
2166	732518.96	2232742.33	Аналитический метод	0.50	-
2167	732518.06	2232741.90	Аналитический метод	0.50	-
2168	732518.48	2232740.99	Аналитический метод	0.50	-
2165	732519.39	2232741.42	Аналитический метод	0.50	-
2169	732573.42	2232766.94	Аналитический метод	0.50	-
2170	732572.99	2232767.84	Аналитический метод	0.50	-
2171	732572.09	2232767.42	Аналитический метод	0.50	-
2172	732572.51	2232766.52	Аналитический метод	0.50	-
2169	732573.42	2232766.94	Аналитический метод	0.50	-
2173	732624.02	2232790.55	Аналитический метод	0.50	-
2174	732623.59	2232791.45	Аналитический метод	0.50	-
2175	732622.69	2232791.03	Аналитический метод	0.50	-
2176	732623.11	2232790.13	Аналитический метод	0.50	-
2173	732624.02	2232790.55	Аналитический метод	0.50	-
2177	732687.16	2232820.08	Аналитический метод	0.50	-
2178	732686.74	2232820.99	Аналитический метод	0.50	-

2. Сведения о характерных точках границ объекта					
Обозначение характерных точек границ	Координаты, м		Метод определения координат характерной точки	Средняя квадратическая погрешность положения характерной точки (Mt), м	Описание обозначения точки на местности (при наличии)
	X	Y			
1	2	3	4	5	6
2179	732685.83	2232820.56	Аналитический метод	0.50	-
2180	732686.26	2232819.66	Аналитический метод	0.50	-
2177	732687.16	2232820.08	Аналитический метод	0.50	-
2181	732741.85	2232845.88	Аналитический метод	0.50	-
2182	732741.43	2232846.78	Аналитический метод	0.50	-
2183	732740.52	2232846.36	Аналитический метод	0.50	-
2184	732740.95	2232845.45	Аналитический метод	0.50	-
2181	732741.85	2232845.88	Аналитический метод	0.50	-
2185	732792.58	2232869.48	Аналитический метод	0.50	-
2186	732792.16	2232870.38	Аналитический метод	0.50	-
2187	732791.25	2232869.96	Аналитический метод	0.50	-
2188	732791.68	2232869.05	Аналитический метод	0.50	-
2185	732792.58	2232869.48	Аналитический метод	0.50	-
2189	732856.28	2232899.56	Аналитический метод	0.50	-
2190	732855.85	2232900.47	Аналитический метод	0.50	-
2191	732854.95	2232900.04	Аналитический метод	0.50	-
2192	732855.37	2232899.13	Аналитический метод	0.50	-
2189	732856.28	2232899.56	Аналитический метод	0.50	-
2193	732917.04	2232927.99	Аналитический метод	0.50	-
2194	732916.62	2232928.89	Аналитический метод	0.50	-
2195	732915.71	2232928.47	Аналитический метод	0.50	-
2196	732916.13	2232927.57	Аналитический метод	0.50	-
2193	732917.04	2232927.99	Аналитический метод	0.50	-
2197	732968.43	2232951.88	Аналитический метод	0.50	-
2198	732968.01	2232952.78	Аналитический метод	0.50	-

2. Сведения о характерных точках границ объекта					
Обозначение характерных точек границ	Координаты, м		Метод определения координат характерной точки	Средняя квадратическая погрешность положения характерной точки (Mt), м	Описание обозначения точки на местности (при наличии)
	X	Y			
1	2	3	4	5	6
2199	732967.10	2232952.36	Аналитический метод	0.50	-
2200	732967.53	2232951.46	Аналитический метод	0.50	-
2197	732968.43	2232951.88	Аналитический метод	0.50	-
2201	733021.14	2232976.71	Аналитический метод	0.50	-
2202	733020.72	2232977.61	Аналитический метод	0.50	-
2203	733019.81	2232977.19	Аналитический метод	0.50	-
2204	733020.24	2232976.29	Аналитический метод	0.50	-
2201	733021.14	2232976.71	Аналитический метод	0.50	-
2205	733072.40	2233000.72	Аналитический метод	0.50	-
2206	733071.97	2233001.63	Аналитический метод	0.50	-
2207	733071.07	2233001.19	Аналитический метод	0.50	-
2208	733071.50	2233000.29	Аналитический метод	0.50	-
2205	733072.40	2233000.72	Аналитический метод	0.50	-
2209	733126.17	2233026.51	Аналитический метод	0.50	-
2210	733125.76	2233027.41	Аналитический метод	0.50	-
2211	733124.85	2233027.00	Аналитический метод	0.50	-
2212	733125.27	2233026.09	Аналитический метод	0.50	-
2209	733126.17	2233026.51	Аналитический метод	0.50	-
2213	733179.17	2233050.68	Аналитический метод	0.50	-
2214	733178.74	2233051.59	Аналитический метод	0.50	-
2215	733177.84	2233051.16	Аналитический метод	0.50	-
2216	733178.26	2233050.26	Аналитический метод	0.50	-
2213	733179.17	2233050.68	Аналитический метод	0.50	-
2217	733233.60	2233076.47	Аналитический метод	0.50	-
2218	733233.18	2233077.37	Аналитический метод	0.50	-

2. Сведения о характерных точках границ объекта					
Обозначение характерных точек границ	Координаты, м		Метод определения координат характерной точки	Средняя квадратическая погрешность положения характерной точки (Mt), м	Описание обозначения точки на местности (при наличии)
	X	Y			
1	2	3	4	5	6
2219	733232.27	2233076.95	Аналитический метод	0.50	-
2220	733232.69	2233076.05	Аналитический метод	0.50	-
2217	733233.60	2233076.47	Аналитический метод	0.50	-
2221	733294.76	2233104.89	Аналитический метод	0.50	-
2222	733294.34	2233105.81	Аналитический метод	0.50	-
2223	733293.43	2233105.39	Аналитический метод	0.50	-
2224	733293.85	2233104.47	Аналитический метод	0.50	-
2221	733294.76	2233104.89	Аналитический метод	0.50	-
2225	733349.86	2233130.31	Аналитический метод	0.50	-
2226	733349.44	2233131.22	Аналитический метод	0.50	-
2227	733348.53	2233130.79	Аналитический метод	0.50	-
2228	733348.96	2233129.89	Аналитический метод	0.50	-
2225	733349.86	2233130.31	Аналитический метод	0.50	-
2229	733403.63	2233155.57	Аналитический метод	0.50	-
2230	733403.20	2233156.47	Аналитический метод	0.50	-
2231	733402.30	2233156.04	Аналитический метод	0.50	-
2232	733402.73	2233155.13	Аналитический метод	0.50	-
2229	733403.63	2233155.57	Аналитический метод	0.50	-
2233	733464.42	2233184.65	Аналитический метод	0.50	-
2234	733463.99	2233185.55	Аналитический метод	0.50	-
2235	733463.09	2233185.13	Аналитический метод	0.50	-
2236	733463.51	2233184.23	Аналитический метод	0.50	-
2233	733464.42	2233184.65	Аналитический метод	0.50	-
2237	733516.12	2233208.83	Аналитический метод	0.50	-
2238	733515.69	2233209.73	Аналитический метод	0.50	-

2. Сведения о характерных точках границ объекта					
Обозначение характерных точек границ	Координаты, м		Метод определения координат характерной точки	Средняя квадратическая погрешность положения характерной точки (Mt), м	Описание обозначения точки на местности (при наличии)
	X	Y			
1	2	3	4	5	6
2239	733514.79	2233209.31	Аналитический метод	0.50	-
2240	733515.21	2233208.41	Аналитический метод	0.50	-
2237	733516.12	2233208.83	Аналитический метод	0.50	-
2241	733573.93	2233235.85	Аналитический метод	0.50	-
2242	733573.51	2233236.76	Аналитический метод	0.50	-
2243	733572.60	2233236.33	Аналитический метод	0.50	-
2244	733573.03	2233235.42	Аналитический метод	0.50	-
2241	733573.93	2233235.85	Аналитический метод	0.50	-
2245	733628.50	2233261.51	Аналитический метод	0.50	-
2246	733628.08	2233262.41	Аналитический метод	0.50	-
2247	733627.17	2233261.99	Аналитический метод	0.50	-
2248	733627.60	2233261.09	Аналитический метод	0.50	-
2245	733628.50	2233261.51	Аналитический метод	0.50	-
2249	733675.64	2233283.68	Аналитический метод	0.50	-
2250	733675.22	2233284.59	Аналитический метод	0.50	-
2251	733674.31	2233284.16	Аналитический метод	0.50	-
2252	733674.74	2233283.26	Аналитический метод	0.50	-
2249	733675.64	2233283.68	Аналитический метод	0.50	-
2253	733726.70	2233307.75	Аналитический метод	0.50	-
2254	733726.28	2233308.66	Аналитический метод	0.50	-
2255	733725.37	2233308.23	Аналитический метод	0.50	-
2256	733725.80	2233307.32	Аналитический метод	0.50	-
2253	733726.70	2233307.75	Аналитический метод	0.50	-
2257	733794.82	2233339.46	Аналитический метод	0.50	-
2258	733794.39	2233340.37	Аналитический метод	0.50	-

2. Сведения о характерных точках границ объекта					
Обозначение характерных точек границ	Координаты, м		Метод определения координат характерной точки	Средняя квадратическая погрешность положения характерной точки (Mt), м	Описание обозначения точки на местности (при наличии)
	X	Y			
1	2	3	4	5	6
2259	733793.49	2233339.94	Аналитический метод	0.50	-
2260	733793.91	2233339.03	Аналитический метод	0.50	-
2257	733794.82	2233339.46	Аналитический метод	0.50	-
2261	733842.50	2233361.75	Аналитический метод	0.50	-
2262	733842.07	2233362.65	Аналитический метод	0.50	-
2263	733841.17	2233362.23	Аналитический метод	0.50	-
2264	733841.59	2233361.32	Аналитический метод	0.50	-
2261	733842.50	2233361.75	Аналитический метод	0.50	-
2265	733897.03	2233387.48	Аналитический метод	0.50	-
2266	733896.61	2233388.39	Аналитический метод	0.50	-
2267	733895.71	2233387.96	Аналитический метод	0.50	-
2268	733896.13	2233387.05	Аналитический метод	0.50	-
2265	733897.03	2233387.48	Аналитический метод	0.50	-
2269	733954.81	2233414.37	Аналитический метод	0.50	-
2270	733954.39	2233415.28	Аналитический метод	0.50	-
2271	733953.48	2233414.85	Аналитический метод	0.50	-
2272	733953.91	2233413.95	Аналитический метод	0.50	-
2269	733954.81	2233414.37	Аналитический метод	0.50	-
2273	734008.48	2233439.61	Аналитический метод	0.50	-
2274	734008.06	2233440.52	Аналитический метод	0.50	-
2275	734007.15	2233440.09	Аналитический метод	0.50	-
2276	734007.58	2233439.19	Аналитический метод	0.50	-
2273	734008.48	2233439.61	Аналитический метод	0.50	-
2277	734067.05	2233466.77	Аналитический метод	0.50	-
2278	734066.62	2233467.68	Аналитический метод	0.50	-

2. Сведения о характерных точках границ объекта					
Обозначение характерных точек границ	Координаты, м		Метод определения координат характерной точки	Средняя квадратическая погрешность положения характерной точки (Mt), м	Описание обозначения точки на местности (при наличии)
	X	Y			
1	2	3	4	5	6
2279	734065.72	2233467.26	Аналитический метод	0.50	-
2280	734066.14	2233466.35	Аналитический метод	0.50	-
2277	734067.05	2233466.77	Аналитический метод	0.50	-
2281	734120.35	2233492.13	Аналитический метод	0.50	-
2282	734119.93	2233493.05	Аналитический метод	0.50	-
2283	734119.02	2233492.63	Аналитический метод	0.50	-
2284	734119.44	2233491.72	Аналитический метод	0.50	-
2281	734120.35	2233492.13	Аналитический метод	0.50	-
2285	734175.42	2233517.71	Аналитический метод	0.50	-
2286	734175.00	2233518.63	Аналитический метод	0.50	-
2287	734174.09	2233518.21	Аналитический метод	0.50	-
2288	734174.51	2233517.29	Аналитический метод	0.50	-
2285	734175.42	2233517.71	Аналитический метод	0.50	-
2289	734230.35	2233543.17	Аналитический метод	0.50	-
2290	734229.93	2233544.08	Аналитический метод	0.50	-
2291	734229.02	2233543.65	Аналитический метод	0.50	-
2292	734229.45	2233542.75	Аналитический метод	0.50	-
2289	734230.35	2233543.17	Аналитический метод	0.50	-
2293	734286.87	2233569.58	Аналитический метод	0.50	-
2294	734286.44	2233570.47	Аналитический метод	0.50	-
2295	734285.54	2233570.05	Аналитический метод	0.50	-
2296	734285.97	2233569.15	Аналитический метод	0.50	-
2293	734286.87	2233569.58	Аналитический метод	0.50	-
2297	734344.66	2233597.14	Аналитический метод	0.50	-
2298	734344.24	2233598.05	Аналитический метод	0.50	-

2. Сведения о характерных точках границ объекта					
Обозначение характерных точек границ	Координаты, м		Метод определения координат характерной точки	Средняя квадратическая погрешность положения характерной точки (Mt), м	Описание обозначения точки на местности (при наличии)
	X	Y			
1	2	3	4	5	6
2299	734343.33	2233597.63	Аналитический метод	0.50	-
2300	734343.75	2233596.72	Аналитический метод	0.50	-
2297	734344.66	2233597.14	Аналитический метод	0.50	-
2301	734408.16	2233626.33	Аналитический метод	0.50	-
2302	734407.73	2233627.24	Аналитический метод	0.50	-
2303	734406.83	2233626.81	Аналитический метод	0.50	-
2304	734407.25	2233625.91	Аналитический метод	0.50	-
2301	734408.16	2233626.33	Аналитический метод	0.50	-
2305	734463.21	2233652.18	Аналитический метод	0.50	-
2306	734462.79	2233653.09	Аналитический метод	0.50	-
2307	734461.88	2233652.66	Аналитический метод	0.50	-
2308	734462.31	2233651.75	Аналитический метод	0.50	-
2305	734463.21	2233652.18	Аналитический метод	0.50	-
2309	734517.22	2233677.49	Аналитический метод	0.50	-
2310	734516.80	2233678.39	Аналитический метод	0.50	-
2311	734515.89	2233677.97	Аналитический метод	0.50	-
2312	734516.32	2233677.06	Аналитический метод	0.50	-
2309	734517.22	2233677.49	Аналитический метод	0.50	-
2313	734566.05	2233700.37	Аналитический метод	0.50	-
2314	734565.63	2233701.27	Аналитический метод	0.50	-
2315	734564.72	2233700.85	Аналитический метод	0.50	-
2316	734565.15	2233699.95	Аналитический метод	0.50	-
2313	734566.05	2233700.37	Аналитический метод	0.50	-
2317	734617.89	2233724.51	Аналитический метод	0.50	-
2318	734617.47	2233725.41	Аналитический метод	0.50	-

2. Сведения о характерных точках границ объекта					
Обозначение характерных точек границ	Координаты, м		Метод определения координат характерной точки	Средняя квадратическая погрешность положения характерной точки (Mt), м	Описание обозначения точки на местности (при наличии)
	X	Y			
1	2	3	4	5	6
2319	734616.56	2233724.99	Аналитический метод	0.50	-
2320	734616.99	2233724.08	Аналитический метод	0.50	-
2317	734617.89	2233724.51	Аналитический метод	0.50	-
2321	734669.60	2233748.99	Аналитический метод	0.50	-
2322	734669.17	2233749.90	Аналитический метод	0.50	-
2323	734668.27	2233749.47	Аналитический метод	0.50	-
2324	734668.69	2233748.57	Аналитический метод	0.50	-
2321	734669.60	2233748.99	Аналитический метод	0.50	-
2325	734720.22	2233772.77	Аналитический метод	0.50	-
2326	734719.79	2233773.67	Аналитический метод	0.50	-
2327	734718.89	2233773.24	Аналитический метод	0.50	-
2328	734719.32	2233772.33	Аналитический метод	0.50	-
2325	734720.22	2233772.77	Аналитический метод	0.50	-
2329	734778.13	2233800.65	Аналитический метод	0.50	-
2330	734777.71	2233801.55	Аналитический метод	0.50	-
2331	734776.80	2233801.13	Аналитический метод	0.50	-
2332	734777.22	2233800.23	Аналитический метод	0.50	-
2329	734778.13	2233800.65	Аналитический метод	0.50	-
2333	734831.71	2233825.32	Аналитический метод	0.50	-
2334	734831.28	2233826.23	Аналитический метод	0.50	-
2335	734830.38	2233825.81	Аналитический метод	0.50	-
2336	734830.80	2233824.90	Аналитический метод	0.50	-
2333	734831.71	2233825.32	Аналитический метод	0.50	-
2337	734886.86	2233851.64	Аналитический метод	0.50	-
2338	734886.44	2233852.54	Аналитический метод	0.50	-

2. Сведения о характерных точках границ объекта					
Обозначение характерных точек границ	Координаты, м		Метод определения координат характерной точки	Средняя квадратическая погрешность положения характерной точки (Mt), м	Описание обозначения точки на местности (при наличии)
	X	Y			
1	2	3	4	5	6
2339	734885.53	2233852.12	Аналитический метод	0.50	-
2340	734885.96	2233851.21	Аналитический метод	0.50	-
2337	734886.86	2233851.64	Аналитический метод	0.50	-
2341	734924.12	2233869.04	Аналитический метод	0.50	-
2342	734923.69	2233869.95	Аналитический метод	0.50	-
2343	734922.79	2233869.52	Аналитический метод	0.50	-
2344	734923.21	2233868.61	Аналитический метод	0.50	-
2341	734924.12	2233869.04	Аналитический метод	0.50	-
2345	734994.89	2233902.09	Аналитический метод	0.50	-
2346	734994.47	2233902.99	Аналитический метод	0.50	-
2347	734993.56	2233902.57	Аналитический метод	0.50	-
2348	734993.99	2233901.67	Аналитический метод	0.50	-
2345	734994.89	2233902.09	Аналитический метод	0.50	-
2349	735051.43	2233928.64	Аналитический метод	0.50	-
2350	735051.00	2233929.55	Аналитический метод	0.50	-
2351	735050.10	2233929.12	Аналитический метод	0.50	-
2352	735050.52	2233928.21	Аналитический метод	0.50	-
2349	735051.43	2233928.64	Аналитический метод	0.50	-
2353	735104.05	2233953.30	Аналитический метод	0.50	-
2354	735103.62	2233954.21	Аналитический метод	0.50	-
2355	735102.72	2233953.78	Аналитический метод	0.50	-
2356	735103.14	2233952.88	Аналитический метод	0.50	-
2353	735104.05	2233953.30	Аналитический метод	0.50	-
2357	735198.71	2233978.21	Аналитический метод	0.50	-
2358	735198.56	2233979.20	Аналитический метод	0.50	-

2. Сведения о характерных точках границ объекта					
Обозначение характерных точек границ	Координаты, м		Метод определения координат характерной точки	Средняя квадратическая погрешность положения характерной точки (Mt), м	Описание обозначения точки на местности (при наличии)
	X	Y			
1	2	3	4	5	6
2359	735197.57	2233979.05	Аналитический метод	0.50	-
2360	735197.72	2233978.06	Аналитический метод	0.50	-
2357	735198.71	2233978.21	Аналитический метод	0.50	-
2361	735253.22	2233986.45	Аналитический метод	0.50	-
2362	735253.07	2233987.44	Аналитический метод	0.50	-
2363	735252.08	2233987.29	Аналитический метод	0.50	-
2364	735252.23	2233986.30	Аналитический метод	0.50	-
2361	735253.22	2233986.45	Аналитический метод	0.50	-
2365	735313.71	2233995.60	Аналитический метод	0.50	-
2366	735313.56	2233996.59	Аналитический метод	0.50	-
2367	735312.57	2233996.44	Аналитический метод	0.50	-
2368	735312.72	2233995.45	Аналитический метод	0.50	-
2365	735313.71	2233995.60	Аналитический метод	0.50	-
2369	735368.35	2234003.83	Аналитический метод	0.50	-
2370	735368.19	2234004.82	Аналитический метод	0.50	-
2371	735367.21	2234004.67	Аналитический метод	0.50	-
2372	735367.36	2234003.68	Аналитический метод	0.50	-
2369	735368.35	2234003.83	Аналитический метод	0.50	-
2373	735421.00	2234012.16	Аналитический метод	0.50	-
2374	735420.86	2234013.15	Аналитический метод	0.50	-
2375	735419.87	2234013.01	Аналитический метод	0.50	-
2376	735420.01	2234012.02	Аналитический метод	0.50	-
2373	735421.00	2234012.16	Аналитический метод	0.50	-
2377	735473.39	2234019.81	Аналитический метод	0.50	-
2378	735473.24	2234020.80	Аналитический метод	0.50	-

2. Сведения о характерных точках границ объекта					
Обозначение характерных точек границ	Координаты, м		Метод определения координат характерной точки	Средняя квадратическая погрешность положения характерной точки (Mt), м	Описание обозначения точки на местности (при наличии)
	X	Y			
1	2	3	4	5	6
2379	735472.25	2234020.65	Аналитический метод	0.50	-
2380	735472.40	2234019.66	Аналитический метод	0.50	-
2377	735473.39	2234019.81	Аналитический метод	0.50	-
2381	735527.63	2234028.05	Аналитический метод	0.50	-
2382	735527.48	2234029.03	Аналитический метод	0.50	-
2383	735526.49	2234028.88	Аналитический метод	0.50	-
2384	735526.65	2234027.89	Аналитический метод	0.50	-
2381	735527.63	2234028.05	Аналитический метод	0.50	-
2385	735588.11	2234037.47	Аналитический метод	0.50	-
2386	735587.95	2234038.45	Аналитический метод	0.50	-
2387	735586.97	2234038.29	Аналитический метод	0.50	-
2388	735587.12	2234037.31	Аналитический метод	0.50	-
2385	735588.11	2234037.47	Аналитический метод	0.50	-
2389	735647.13	2234046.72	Аналитический метод	0.50	-
2390	735646.98	2234047.71	Аналитический метод	0.50	-
2391	735645.99	2234047.56	Аналитический метод	0.50	-
2392	735646.14	2234046.57	Аналитический метод	0.50	-
2389	735647.13	2234046.72	Аналитический метод	0.50	-
2393	735710.72	2234056.12	Аналитический метод	0.50	-
2394	735710.50	2234057.09	Аналитический метод	0.50	-
2395	735709.53	2234056.88	Аналитический метод	0.50	-
2396	735709.74	2234055.90	Аналитический метод	0.50	-
2393	735710.72	2234056.12	Аналитический метод	0.50	-
2397	735827.15	2234073.83	Аналитический метод	0.50	-
2398	735827.00	2234074.82	Аналитический метод	0.50	-

2. Сведения о характерных точках границ объекта					
Обозначение характерных точек границ	Координаты, м		Метод определения координат характерной точки	Средняя квадратическая погрешность положения характерной точки (Mt), м	Описание обозначения точки на местности (при наличии)
	X	Y			
1	2	3	4	5	6
2399	735826.01	2234074.67	Аналитический метод	0.50	-
2400	735826.16	2234073.68	Аналитический метод	0.50	-
2397	735827.15	2234073.83	Аналитический метод	0.50	-
2401	735886.71	2234082.90	Аналитический метод	0.50	-
2402	735886.56	2234083.89	Аналитический метод	0.50	-
2403	735885.57	2234083.74	Аналитический метод	0.50	-
2404	735885.72	2234082.75	Аналитический метод	0.50	-
2401	735886.71	2234082.90	Аналитический метод	0.50	-
2405	735943.89	2234091.66	Аналитический метод	0.50	-
2406	735943.73	2234092.65	Аналитический метод	0.50	-
2407	735942.74	2234092.50	Аналитический метод	0.50	-
2408	735942.90	2234091.51	Аналитический метод	0.50	-
2405	735943.89	2234091.66	Аналитический метод	0.50	-
2409	736006.32	2234102.00	Аналитический метод	0.50	-
2410	736006.18	2234102.99	Аналитический метод	0.50	-
2411	736005.19	2234102.85	Аналитический метод	0.50	-
2412	736005.33	2234101.86	Аналитический метод	0.50	-
2409	736006.32	2234102.00	Аналитический метод	0.50	-
2413	736060.86	2234109.73	Аналитический метод	0.50	-
2414	736060.70	2234110.72	Аналитический метод	0.50	-
2415	736059.71	2234110.56	Аналитический метод	0.50	-
2416	736059.87	2234109.57	Аналитический метод	0.50	-
2413	736060.86	2234109.73	Аналитический метод	0.50	-
2417	736117.62	2234118.70	Аналитический метод	0.50	-
2418	736117.47	2234119.69	Аналитический метод	0.50	-

2. Сведения о характерных точках границ объекта					
Обозначение характерных точек границ	Координаты, м		Метод определения координат характерной точки	Средняя квадратическая погрешность положения характерной точки (Mt), м	Описание обозначения точки на местности (при наличии)
	X	Y			
1	2	3	4	5	6
2419	736116.48	2234119.54	Аналитический метод	0.50	-
2420	736116.63	2234118.55	Аналитический метод	0.50	-
2417	736117.62	2234118.70	Аналитический метод	0.50	-
2421	736174.91	2234127.83	Аналитический метод	0.50	-
2422	736174.76	2234128.82	Аналитический метод	0.50	-
2423	736173.77	2234128.66	Аналитический метод	0.50	-
2424	736173.93	2234127.68	Аналитический метод	0.50	-
2421	736174.91	2234127.83	Аналитический метод	0.50	-
2425	736237.70	2234136.94	Аналитический метод	0.50	-
2426	736237.55	2234137.93	Аналитический метод	0.50	-
2427	736236.56	2234137.79	Аналитический метод	0.50	-
2428	736236.71	2234136.80	Аналитический метод	0.50	-
2425	736237.70	2234136.94	Аналитический метод	0.50	-
2429	736294.70	2234145.80	Аналитический метод	0.50	-
2430	736294.54	2234146.79	Аналитический метод	0.50	-
2431	736293.55	2234146.64	Аналитический метод	0.50	-
2432	736293.71	2234145.65	Аналитический метод	0.50	-
2429	736294.70	2234145.80	Аналитический метод	0.50	-
2433	736353.32	2234155.32	Аналитический метод	0.50	-
2434	736353.17	2234156.31	Аналитический метод	0.50	-
2435	736352.18	2234156.16	Аналитический метод	0.50	-
2436	736352.33	2234155.17	Аналитический метод	0.50	-
2433	736353.32	2234155.32	Аналитический метод	0.50	-
2437	736404.24	2234163.20	Аналитический метод	0.50	-
2438	736404.10	2234164.19	Аналитический метод	0.50	-

2. Сведения о характерных точках границ объекта					
Обозначение характерных точек границ	Координаты, м		Метод определения координат характерной точки	Средняя квадратическая погрешность положения характерной точки (Mt), м	Описание обозначения точки на местности (при наличии)
	X	Y			
1	2	3	4	5	6
2439	736403.11	2234164.05	Аналитический метод	0.50	-
2440	736403.25	2234163.06	Аналитический метод	0.50	-
2437	736404.24	2234163.20	Аналитический метод	0.50	-
2441	736465.40	2234172.12	Аналитический метод	0.50	-
2442	736465.25	2234173.11	Аналитический метод	0.50	-
2443	736464.27	2234172.96	Аналитический метод	0.50	-
2444	736464.41	2234171.98	Аналитический метод	0.50	-
2441	736465.40	2234172.12	Аналитический метод	0.50	-
2445	736525.75	2234180.99	Аналитический метод	0.50	-
2446	736525.62	2234181.98	Аналитический метод	0.50	-
2447	736524.63	2234181.85	Аналитический метод	0.50	-
2448	736524.76	2234180.86	Аналитический метод	0.50	-
2445	736525.75	2234180.99	Аналитический метод	0.50	-
2449	736578.69	2234188.15	Аналитический метод	0.50	-
2450	736578.53	2234189.14	Аналитический метод	0.50	-
2451	736577.54	2234188.97	Аналитический метод	0.50	-
2452	736577.71	2234187.98	Аналитический метод	0.50	-
2449	736578.69	2234188.15	Аналитический метод	0.50	-
2453	736638.50	2234198.34	Аналитический метод	0.50	-
2454	736638.35	2234199.33	Аналитический метод	0.50	-
2455	736637.36	2234199.18	Аналитический метод	0.50	-
2456	736637.52	2234198.19	Аналитический метод	0.50	-
2453	736638.50	2234198.34	Аналитический метод	0.50	-
2457	736697.66	2234207.62	Аналитический метод	0.50	-
2458	736697.50	2234208.61	Аналитический метод	0.50	-

2. Сведения о характерных точках границ объекта					
Обозначение характерных точек границ	Координаты, м		Метод определения координат характерной точки	Средняя квадратическая погрешность положения характерной точки (Mt), м	Описание обозначения точки на местности (при наличии)
	X	Y			
1	2	3	4	5	6
2459	736696.51	2234208.45	Аналитический метод	0.50	-
2460	736696.67	2234207.46	Аналитический метод	0.50	-
2457	736697.66	2234207.62	Аналитический метод	0.50	-
2461	736750.95	2234216.22	Аналитический метод	0.50	-
2462	736750.79	2234217.20	Аналитический метод	0.50	-
2463	736749.81	2234217.04	Аналитический метод	0.50	-
2464	736749.97	2234216.05	Аналитический метод	0.50	-
2461	736750.95	2234216.22	Аналитический метод	0.50	-
2465	736822.41	2234228.43	Аналитический метод	0.50	-
2466	736822.28	2234229.42	Аналитический метод	0.50	-
2467	736821.29	2234229.29	Аналитический метод	0.50	-
2468	736821.42	2234228.30	Аналитический метод	0.50	-
2465	736822.41	2234228.43	Аналитический метод	0.50	-
2469	736870.76	2234234.88	Аналитический метод	0.50	-
2470	736870.59	2234235.87	Аналитический метод	0.50	-
2471	736869.61	2234235.70	Аналитический метод	0.50	-
2472	736869.77	2234234.71	Аналитический метод	0.50	-
2469	736870.76	2234234.88	Аналитический метод	0.50	-
2473	736934.06	2234245.15	Аналитический метод	0.50	-
2474	736933.90	2234246.14	Аналитический метод	0.50	-
2475	736932.91	2234245.98	Аналитический метод	0.50	-
2476	736933.07	2234244.99	Аналитический метод	0.50	-
2473	736934.06	2234245.15	Аналитический метод	0.50	-
2477	736980.19	2234252.66	Аналитический метод	0.50	-
2478	736980.04	2234253.64	Аналитический метод	0.50	-

2. Сведения о характерных точках границ объекта					
Обозначение характерных точек границ	Координаты, м		Метод определения координат характерной точки	Средняя квадратическая погрешность положения характерной точки (Mt), м	Описание обозначения точки на местности (при наличии)
	X	Y			
1	2	3	4	5	6
2479	736979.05	2234253.49	Аналитический метод	0.50	-
2480	736979.21	2234252.50	Аналитический метод	0.50	-
2477	736980.19	2234252.66	Аналитический метод	0.50	-
2481	737047.63	2234263.51	Аналитический метод	0.50	-
2482	737047.47	2234264.50	Аналитический метод	0.50	-
2483	737046.49	2234264.35	Аналитический метод	0.50	-
2484	737046.64	2234263.36	Аналитический метод	0.50	-
2481	737047.63	2234263.51	Аналитический метод	0.50	-
2485	737110.12	2234273.49	Аналитический метод	0.50	-
2486	737109.96	2234274.48	Аналитический метод	0.50	-
2487	737108.97	2234274.31	Аналитический метод	0.50	-
2488	737109.13	2234273.32	Аналитический метод	0.50	-
2485	737110.12	2234273.49	Аналитический метод	0.50	-
2489	737162.54	2234281.69	Аналитический метод	0.50	-
2490	737162.37	2234282.68	Аналитический метод	0.50	-
2491	737161.39	2234282.51	Аналитический метод	0.50	-
2492	737161.55	2234281.52	Аналитический метод	0.50	-
2489	737162.54	2234281.69	Аналитический метод	0.50	-
2493	737221.12	2234291.30	Аналитический метод	0.50	-
2494	737220.96	2234292.29	Аналитический метод	0.50	-
2495	737219.97	2234292.12	Аналитический метод	0.50	-
2496	737220.14	2234291.13	Аналитический метод	0.50	-
2493	737221.12	2234291.30	Аналитический метод	0.50	-
2497	737275.98	2234300.35	Аналитический метод	0.50	-
2498	737275.82	2234301.34	Аналитический метод	0.50	-

2. Сведения о характерных точках границ объекта					
Обозначение характерных точек границ	Координаты, м		Метод определения координат характерной точки	Средняя квадратическая погрешность положения характерной точки (Mt), м	Описание обозначения точки на местности (при наличии)
	X	Y			
1	2	3	4	5	6
2499	737274.83	2234301.17	Аналитический метод	0.50	-
2500	737274.99	2234300.18	Аналитический метод	0.50	-
2497	737275.98	2234300.35	Аналитический метод	0.50	-
2501	737370.95	2234281.79	Аналитический метод	0.50	-
2502	737371.33	2234282.72	Аналитический метод	0.50	-
2503	737370.41	2234283.11	Аналитический метод	0.50	-
2504	737370.02	2234282.18	Аналитический метод	0.50	-
2501	737370.95	2234281.79	Аналитический метод	0.50	-
2505	737421.72	2234260.63	Аналитический метод	0.50	-
2506	737422.10	2234261.55	Аналитический метод	0.50	-
2507	737421.18	2234261.94	Аналитический метод	0.50	-
2508	737420.79	2234261.01	Аналитический метод	0.50	-
2505	737421.72	2234260.63	Аналитический метод	0.50	-
2509	737473.97	2234238.99	Аналитический метод	0.50	-
2510	737474.35	2234239.91	Аналитический метод	0.50	-
2511	737473.42	2234240.28	Аналитический метод	0.50	-
2512	737473.05	2234239.36	Аналитический метод	0.50	-
2509	737473.97	2234238.99	Аналитический метод	0.50	-
2513	737525.05	2234218.07	Аналитический метод	0.50	-
2514	737525.44	2234218.99	Аналитический метод	0.50	-
2515	737524.51	2234219.37	Аналитический метод	0.50	-
2516	737524.13	2234218.45	Аналитический метод	0.50	-
2513	737525.05	2234218.07	Аналитический метод	0.50	-
2517	737590.29	2234191.01	Аналитический метод	0.50	-
2518	737590.67	2234191.93	Аналитический метод	0.50	-

2. Сведения о характерных точках границ объекта					
Обозначение характерных точек границ	Координаты, м		Метод определения координат характерной точки	Средняя квадратическая погрешность положения характерной точки (Mt), м	Описание обозначения точки на местности (при наличии)
	X	Y			
1	2	3	4	5	6
2519	737589.75	2234192.31	Аналитический метод	0.50	-
2520	737589.37	2234191.39	Аналитический метод	0.50	-
2517	737590.29	2234191.01	Аналитический метод	0.50	-
2521	737641.94	2234169.78	Аналитический метод	0.50	-
2522	737642.32	2234170.71	Аналитический метод	0.50	-
2523	737641.40	2234171.10	Аналитический метод	0.50	-
2524	737641.01	2234170.17	Аналитический метод	0.50	-
2521	737641.94	2234169.78	Аналитический метод	0.50	-
2525	737686.40	2234151.27	Аналитический метод	0.50	-
2526	737686.78	2234152.19	Аналитический метод	0.50	-
2527	737685.86	2234152.58	Аналитический метод	0.50	-
2528	737685.48	2234151.65	Аналитический метод	0.50	-
2525	737686.40	2234151.27	Аналитический метод	0.50	-
2529	737729.30	2234133.31	Аналитический метод	0.50	-
2530	737729.69	2234134.24	Аналитический метод	0.50	-
2531	737728.76	2234134.63	Аналитический метод	0.50	-
2532	737728.38	2234133.70	Аналитический метод	0.50	-
2529	737729.30	2234133.31	Аналитический метод	0.50	-
2533	737765.27	2234118.48	Аналитический метод	0.50	-
2534	737765.66	2234119.41	Аналитический метод	0.50	-
2535	737764.74	2234119.79	Аналитический метод	0.50	-
2536	737764.35	2234118.88	Аналитический метод	0.50	-
2533	737765.27	2234118.48	Аналитический метод	0.50	-
2537	737818.35	2234096.31	Аналитический метод	0.50	-
2538	737818.75	2234097.22	Аналитический метод	0.50	-

2. Сведения о характерных точках границ объекта					
Обозначение характерных точек границ	Координаты, м		Метод определения координат характерной точки	Средняя квадратическая погрешность положения характерной точки (Mt), м	Описание обозначения точки на местности (при наличии)
	X	Y			
1	2	3	4	5	6
2539	737817.83	2234097.61	Аналитический метод	0.50	-
2540	737817.44	2234096.70	Аналитический метод	0.50	-
2537	737818.35	2234096.31	Аналитический метод	0.50	-
2541	737875.71	2234072.17	Аналитический метод	0.50	-
2542	737876.10	2234073.09	Аналитический метод	0.50	-
2543	737875.18	2234073.48	Аналитический метод	0.50	-
2544	737874.79	2234072.57	Аналитический метод	0.50	-
2541	737875.71	2234072.17	Аналитический метод	0.50	-
2545	737913.11	2234056.31	Аналитический метод	0.50	-
2546	737913.50	2234057.23	Аналитический метод	0.50	-
2547	737912.57	2234057.61	Аналитический метод	0.50	-
2548	737912.19	2234056.69	Аналитический метод	0.50	-
2545	737913.11	2234056.31	Аналитический метод	0.50	-
2549	727355.19	2228111.79	Аналитический метод	0.50	-
2550	727357.93	2228114.47	Аналитический метод	0.50	-
2551	727357.23	2228115.19	Аналитический метод	0.50	-
2552	727354.49	2228112.51	Аналитический метод	0.50	-
2549	727355.19	2228111.79	Аналитический метод	0.50	-
2553	727361.44	2228159.80	Аналитический метод	0.50	-
2554	727360.71	2228160.48	Аналитический метод	0.50	-
2555	727357.84	2228157.43	Аналитический метод	0.50	-
2556	727358.57	2228156.74	Аналитический метод	0.50	-
2553	727361.44	2228159.80	Аналитический метод	0.50	-
2557	727470.46	2228271.94	Аналитический метод	0.50	-
2558	727471.38	2228272.32	Аналитический метод	0.50	-

2. Сведения о характерных точках границ объекта					
Обозначение характерных точек границ	Координаты, м		Метод определения координат характерной точки	Средняя квадратическая погрешность положения характерной точки (Mt), м	Описание обозначения точки на местности (при наличии)
	X	Y			
1	2	3	4	5	6
2559	727470.05	2228275.56	Аналитический метод	0.50	-
2560	727469.13	2228275.18	Аналитический метод	0.50	-
2557	727470.46	2228271.94	Аналитический метод	0.50	-
2561	727517.21	2228275.43	Аналитический метод	0.50	-
2562	727518.13	2228275.83	Аналитический метод	0.50	-
2563	727516.83	2228278.85	Аналитический метод	0.50	-
2564	727515.91	2228278.45	Аналитический метод	0.50	-
2561	727517.21	2228275.43	Аналитический метод	0.50	-
2565	727653.78	2228425.46	Аналитический метод	0.50	-
2566	727654.55	2228426.12	Аналитический метод	0.50	-
2567	727652.50	2228428.52	Аналитический метод	0.50	-
2568	727651.73	2228427.87	Аналитический метод	0.50	-
2565	727653.78	2228425.46	Аналитический метод	0.50	-
2569	727739.64	2228475.03	Аналитический метод	0.50	-
2570	727739.58	2228476.02	Аналитический метод	0.50	-
2571	727735.74	2228475.75	Аналитический метод	0.50	-
2572	727735.80	2228474.75	Аналитический метод	0.50	-
2569	727739.64	2228475.03	Аналитический метод	0.50	-
2573	727705.96	2228474.58	Аналитический метод	0.50	-
2574	727706.77	2228477.32	Аналитический метод	0.50	-
2575	727705.81	2228477.61	Аналитический метод	0.50	-
2576	727705.00	2228474.87	Аналитический метод	0.50	-
2573	727705.96	2228474.58	Аналитический метод	0.50	-
2577	727795.55	2228530.58	Аналитический метод	0.50	-
2578	727794.58	2228534.08	Аналитический метод	0.50	-

2. Сведения о характерных точках границ объекта					
Обозначение характерных точек границ	Координаты, м		Метод определения координат характерной точки	Средняя квадратическая погрешность положения характерной точки (Mt), м	Описание обозначения точки на местности (при наличии)
	X	Y			
1	2	3	4	5	6
2579	727793.61	2228533.81	Аналитический метод	0.50	-
2580	727794.58	2228530.30	Аналитический метод	0.50	-
2577	727795.55	2228530.58	Аналитический метод	0.50	-
2581	727786.34	2228555.72	Аналитический метод	0.50	-
2582	727788.17	2228557.84	Аналитический метод	0.50	-
2583	727787.41	2228558.50	Аналитический метод	0.50	-
2584	727785.58	2228556.38	Аналитический метод	0.50	-
2581	727786.34	2228555.72	Аналитический метод	0.50	-
2585	727909.97	2228442.55	Аналитический метод	0.50	-
2586	727909.33	2228443.32	Аналитический метод	0.50	-
2587	727906.28	2228440.81	Аналитический метод	0.50	-
2588	727906.92	2228440.03	Аналитический метод	0.50	-
2585	727909.97	2228442.55	Аналитический метод	0.50	-
2589	727850.30	2228468.72	Аналитический метод	0.50	-
2590	727850.52	2228469.70	Аналитический метод	0.50	-
2591	727847.21	2228470.41	Аналитический метод	0.50	-
2592	727846.99	2228469.43	Аналитический метод	0.50	-
2589	727850.30	2228468.72	Аналитический метод	0.50	-
2593	727831.96	2228471.92	Аналитический метод	0.50	-
2594	727831.08	2228472.39	Аналитический метод	0.50	-
2595	727829.75	2228469.93	Аналитический метод	0.50	-
2596	727830.63	2228469.46	Аналитический метод	0.50	-
2593	727831.96	2228471.92	Аналитический метод	0.50	-
2597	727814.86	2228549.28	Аналитический метод	0.50	-
2598	727815.61	2228549.95	Аналитический метод	0.50	-

2. Сведения о характерных точках границ объекта					
Обозначение характерных точек границ	Координаты, м		Метод определения координат характерной точки	Средняя квадратическая погрешность положения характерной точки (Mt), м	Описание обозначения точки на местности (при наличии)
	X	Y			
1	2	3	4	5	6
2599	727812.84	2228553.06	Аналитический метод	0.50	-
2600	727812.09	2228552.39	Аналитический метод	0.50	-
2597	727814.86	2228549.28	Аналитический метод	0.50	-
2601	727820.18	2228532.71	Аналитический метод	0.50	-
2602	727820.27	2228533.71	Аналитический метод	0.50	-
2603	727814.67	2228534.21	Аналитический метод	0.50	-
2604	727814.58	2228533.22	Аналитический метод	0.50	-
2601	727820.18	2228532.71	Аналитический метод	0.50	-
2605	727811.67	2228518.42	Аналитический метод	0.50	-
2606	727809.17	2228521.11	Аналитический метод	0.50	-
2607	727808.43	2228520.43	Аналитический метод	0.50	-
2608	727810.93	2228517.74	Аналитический метод	0.50	-
2605	727811.67	2228518.42	Аналитический метод	0.50	-
2609	727817.37	2228520.00	Аналитический метод	0.50	-
2610	727820.01	2228522.99	Аналитический метод	0.50	-
2611	727817.08	2228525.72	Аналитический метод	0.50	-
2612	727814.35	2228522.62	Аналитический метод	0.50	-
2609	727817.37	2228520.00	Аналитический метод	0.50	-
2613	728111.14	2228842.46	Аналитический метод	0.50	-
2614	728110.36	2228843.08	Аналитический метод	0.50	-
2615	728107.79	2228839.87	Аналитический метод	0.50	-
2616	728108.57	2228839.25	Аналитический метод	0.50	-
2613	728111.14	2228842.46	Аналитический метод	0.50	-
2617	728083.85	2228818.98	Аналитический метод	0.50	-
2618	728081.37	2228821.25	Аналитический метод	0.50	-

2. Сведения о характерных точках границ объекта					
Обозначение характерных точек границ	Координаты, м		Метод определения координат характерной точки	Средняя квадратическая погрешность положения характерной точки (Mt), м	Описание обозначения точки на местности (при наличии)
	X	Y			
1	2	3	4	5	6
2619	728080.69	2228820.51	Аналитический метод	0.50	-
2620	728083.17	2228818.24	Аналитический метод	0.50	-
2617	728083.85	2228818.98	Аналитический метод	0.50	-
2621	728055.20	2228824.28	Аналитический метод	0.50	-
2622	728055.85	2228825.06	Аналитический метод	0.50	-
2623	728053.02	2228827.42	Аналитический метод	0.50	-
2624	728052.37	2228826.64	Аналитический метод	0.50	-
2621	728055.20	2228824.28	Аналитический метод	0.50	-
2625	728158.67	2228902.24	Аналитический метод	0.50	-
2626	728158.23	2228903.14	Аналитический метод	0.50	-
2627	728155.22	2228901.69	Аналитический метод	0.50	-
2628	728155.66	2228900.79	Аналитический метод	0.50	-
2625	728158.67	2228902.24	Аналитический метод	0.50	-
2629	727678.23	2228707.86	Аналитический метод	0.50	-
2630	727677.51	2228708.56	Аналитический метод	0.50	-
2631	727674.26	2228705.25	Аналитический метод	0.50	-
2632	727674.98	2228704.54	Аналитический метод	0.50	-
2629	727678.23	2228707.86	Аналитический метод	0.50	-
2633	727688.36	2228766.24	Аналитический метод	0.50	-
2634	727688.52	2228767.23	Аналитический метод	0.50	-
2635	727682.91	2228768.15	Аналитический метод	0.50	-
2636	727682.75	2228767.16	Аналитический метод	0.50	-
2633	727688.36	2228766.24	Аналитический метод	0.50	-
2637	727671.56	2228772.04	Аналитический метод	0.50	-
2638	727664.85	2228773.87	Аналитический метод	0.50	-

2. Сведения о характерных точках границ объекта					
Обозначение характерных точек границ	Координаты, м		Метод определения координат характерной точки	Средняя квадратическая погрешность положения характерной точки (Mt), м	Описание обозначения точки на местности (при наличии)
	X	Y			
1	2	3	4	5	6
2639	727664.58	2228772.90	Аналитический метод	0.50	-
2640	727671.29	2228771.07	Аналитический метод	0.50	-
2637	727671.56	2228772.04	Аналитический метод	0.50	-
2641	727660.14	2228765.53	Аналитический метод	0.50	-
2642	727659.29	2228769.17	Аналитический метод	0.50	-
2643	727658.32	2228768.94	Аналитический метод	0.50	-
2644	727659.17	2228765.30	Аналитический метод	0.50	-
2641	727660.14	2228765.53	Аналитический метод	0.50	-
2645	727655.40	2228782.52	Аналитический метод	0.50	-
2646	727651.13	2228779.80	Аналитический метод	0.50	-
2647	727651.67	2228778.95	Аналитический метод	0.50	-
2648	727655.94	2228781.67	Аналитический метод	0.50	-
2645	727655.40	2228782.52	Аналитический метод	0.50	-
2649	727651.80	2228770.16	Аналитический метод	0.50	-
2650	727651.11	2228770.89	Аналитический метод	0.50	-
2651	727649.31	2228769.20	Аналитический метод	0.50	-
2652	727650.00	2228768.47	Аналитический метод	0.50	-
2649	727651.80	2228770.16	Аналитический метод	0.50	-
2653	727658.69	2228773.39	Аналитический метод	0.50	-
2654	727659.42	2228776.78	Аналитический метод	0.50	-
2655	727655.98	2228777.73	Аналитический метод	0.50	-
2656	727655.33	2228774.12	Аналитический метод	0.50	-
2653	727658.69	2228773.39	Аналитический метод	0.50	-
2657	727596.16	2228758.37	Аналитический метод	0.50	-
2658	727597.14	2228762.56	Аналитический метод	0.50	-

2. Сведения о характерных точках границ объекта					
Обозначение характерных точек границ	Координаты, м		Метод определения координат характерной точки	Средняя квадратическая погрешность положения характерной точки (Mt), м	Описание обозначения точки на местности (при наличии)
	X	Y			
1	2	3	4	5	6
2659	727596.17	2228762.79	Аналитический метод	0.50	-
2660	727595.19	2228758.60	Аналитический метод	0.50	-
2657	727596.16	2228758.37	Аналитический метод	0.50	-
2661	727592.57	2228725.49	Аналитический метод	0.50	-
2662	727593.35	2228726.12	Аналитический метод	0.50	-
2663	727590.38	2228729.83	Аналитический метод	0.50	-
2664	727589.60	2228729.20	Аналитический метод	0.50	-
2661	727592.57	2228725.49	Аналитический метод	0.50	-
2665	727609.27	2228694.41	Аналитический метод	0.50	-
2666	727610.16	2228694.87	Аналитический метод	0.50	-
2667	727608.29	2228698.60	Аналитический метод	0.50	-
2668	727607.40	2228698.14	Аналитический метод	0.50	-
2665	727609.27	2228694.41	Аналитический метод	0.50	-
2669	727565.91	2228687.77	Аналитический метод	0.50	-
2670	727564.93	2228692.90	Аналитический метод	0.50	-
2671	727563.94	2228692.71	Аналитический метод	0.50	-
2672	727564.92	2228687.58	Аналитический метод	0.50	-
2669	727565.91	2228687.77	Аналитический метод	0.50	-
2673	727565.90	2228718.23	Аналитический метод	0.50	-
2674	727561.83	2228716.60	Аналитический метод	0.50	-
2675	727562.20	2228715.66	Аналитический метод	0.50	-
2676	727566.27	2228717.30	Аналитический метод	0.50	-
2673	727565.90	2228718.23	Аналитический метод	0.50	-
2677	728363.12	2229473.19	Аналитический метод	0.50	-
2678	728358.74	2229475.75	Аналитический метод	0.50	-

2. Сведения о характерных точках границ объекта					
Обозначение характерных точек границ	Координаты, м		Метод определения координат характерной точки	Средняя квадратическая погрешность положения характерной точки (Mt), м	Описание обозначения точки на местности (при наличии)
	X	Y			
1	2	3	4	5	6
2679	728358.23	2229474.89	Аналитический метод	0.50	-
2680	728362.61	2229472.32	Аналитический метод	0.50	-
2677	728363.12	2229473.19	Аналитический метод	0.50	-
2681	728303.00	2229507.74	Аналитический метод	0.50	-
2682	728297.76	2229509.99	Аналитический метод	0.50	-
2683	728297.36	2229509.06	Аналитический метод	0.50	-
2684	728302.60	2229506.81	Аналитический метод	0.50	-
2681	728303.00	2229507.74	Аналитический метод	0.50	-
2685	730001.51	2231560.27	Аналитический метод	0.50	-
2686	729997.81	2231564.22	Аналитический метод	0.50	-
2687	729997.08	2231563.54	Аналитический метод	0.50	-
2688	730000.78	2231559.59	Аналитический метод	0.50	-
2685	730001.51	2231560.27	Аналитический метод	0.50	-
2689	731326.59	2232179.28	Аналитический метод	0.50	-
2690	731327.50	2232179.71	Аналитический метод	0.50	-
2691	731325.14	2232184.73	Аналитический метод	0.50	-
2692	731324.23	2232184.30	Аналитический метод	0.50	-
2689	731326.59	2232179.28	Аналитический метод	0.50	-
2693	735137.98	2233964.70	Аналитический метод	0.50	-
2694	735137.36	2233969.89	Аналитический метод	0.50	-
2695	735136.36	2233969.76	Аналитический метод	0.50	-
2696	735136.98	2233964.58	Аналитический метод	0.50	-
2693	735137.98	2233964.70	Аналитический метод	0.50	-
2697	735765.54	2234064.11	Аналитический метод	0.50	-
2698	735763.70	2234068.82	Аналитический метод	0.50	-

2. Сведения о характерных точках границ объекта					
Обозначение характерных точек границ	Координаты, м		Метод определения координат характерной точки	Средняя квадратическая погрешность положения характерной точки (Mt), м	Описание обозначения точки на местности (при наличии)
	X	Y			
1	2	3	4	5	6
2699	735762.77	2234068.46	Аналитический метод	0.50	-
2700	735764.61	2234063.75	Аналитический метод	0.50	-
2697	735765.54	2234064.11	Аналитический метод	0.50	-
2701	737311.96	2234302.05	Аналитический метод	0.50	-
2702	737312.49	2234307.14	Аналитический метод	0.50	-
2703	737311.49	2234307.25	Аналитический метод	0.50	-
2704	737310.96	2234302.16	Аналитический метод	0.50	-
2701	737311.96	2234302.05	Аналитический метод	0.50	-
2705	737809.41	2234099.56	Аналитический метод	0.50	-
2706	737809.78	2234100.49	Аналитический метод	0.50	-
2707	737805.26	2234102.31	Аналитический метод	0.50	-
2708	737804.89	2234101.37	Аналитический метод	0.50	-
2705	737809.41	2234099.56	Аналитический метод	0.50	-
2709	737830.98	2234091.00	Аналитический метод	0.50	-
2710	737831.35	2234091.94	Аналитический метод	0.50	-
2711	737826.39	2234093.91	Аналитический метод	0.50	-
2712	737826.02	2234092.98	Аналитический метод	0.50	-
2709	737830.98	2234091.00	Аналитический метод	0.50	-
2713	737522.39	2234125.02	Аналитический метод	0.50	-
2714	737519.07	2234126.99	Аналитический метод	0.50	-
2715	737518.56	2234126.13	Аналитический метод	0.50	-
2716	737521.88	2234124.17	Аналитический метод	0.50	-
2713	737522.39	2234125.02	Аналитический метод	0.50	-
2717	737907.87	2233964.93	Аналитический метод	0.50	-
2718	737907.65	2233965.91	Аналитический метод	0.50	-

2. Сведения о характерных точках границ объекта					
Обозначение характерных точек границ	Координаты, м		Метод определения координат характерной точки	Средняя квадратическая погрешность положения характерной точки (Mt), м	Описание обозначения точки на местности (при наличии)
	X	Y			
1	2	3	4	5	6
2719	737904.02	2233965.08	Аналитический метод	0.50	-
2720	737904.24	2233964.10	Аналитический метод	0.50	-
2717	737907.87	2233964.93	Аналитический метод	0.50	-
2721	737900.63	2233994.40	Аналитический метод	0.50	-
2722	737900.42	2233997.72	Аналитический метод	0.50	-
2723	737899.42	2233997.66	Аналитический метод	0.50	-
2724	737899.63	2233994.33	Аналитический метод	0.50	-
2721	737900.63	2233994.40	Аналитический метод	0.50	-
2725	737953.44	2234034.79	Аналитический метод	0.50	-
2726	737954.37	2234034.40	Аналитический метод	0.50	-
2727	737956.51	2234039.45	Аналитический метод	0.50	-
2728	737955.58	2234039.85	Аналитический метод	0.50	-
2725	737953.44	2234034.79	Аналитический метод	0.50	-
2729	737987.17	2234024.33	Аналитический метод	0.50	-
2730	737987.62	2234025.23	Аналитический метод	0.50	-
2731	737986.72	2234025.69	Аналитический метод	0.50	-
2732	737986.26	2234024.79	Аналитический метод	0.50	-
2729	737987.17	2234024.33	Аналитический метод	0.50	-
2733	737742.99	2233968.66	Аналитический метод	0.50	-
2734	737743.56	2233969.48	Аналитический метод	0.50	-
2735	737740.26	2233971.78	Аналитический метод	0.50	-
2736	737739.69	2233970.95	Аналитический метод	0.50	-
2733	737742.99	2233968.66	Аналитический метод	0.50	-
2737	737842.47	2233827.20	Аналитический метод	0.50	-
2738	737843.36	2233826.74	Аналитический метод	0.50	-

2. Сведения о характерных точках границ объекта					
Обозначение характерных точек границ	Координаты, м		Метод определения координат характерной точки	Средняя квадратическая погрешность положения характерной точки (Mt), м	Описание обозначения точки на местности (при наличии)
	X	Y			
1	2	3	4	5	6
2739	737846.05	2233831.87	Аналитический метод	0.50	-
2740	737845.16	2233832.33	Аналитический метод	0.50	-
2737	737842.47	2233827.20	Аналитический метод	0.50	-
2741	737838.29	2233825.39	Аналитический метод	0.50	-
2742	737837.95	2233826.34	Аналитический метод	0.50	-
2743	737834.87	2233825.24	Аналитический метод	0.50	-
2744	737835.21	2233824.29	Аналитический метод	0.50	-
2741	737838.29	2233825.39	Аналитический метод	0.50	-
2745	737839.88	2233818.65	Аналитический метод	0.50	-
2746	737841.31	2233821.62	Аналитический метод	0.50	-
2747	737838.22	2233823.17	Аналитический метод	0.50	-
2748	737836.94	2233820.10	Аналитический метод	0.50	-
2745	737839.88	2233818.65	Аналитический метод	0.50	-
2749	737380.88	2233892.53	Аналитический метод	0.50	-
2750	737377.44	2233894.21	Аналитический метод	0.50	-
2751	737377.00	2233893.31	Аналитический метод	0.50	-
2752	737380.44	2233891.64	Аналитический метод	0.50	-
2749	737380.88	2233892.53	Аналитический метод	0.50	-
2753	737441.19	2233856.34	Аналитический метод	0.50	-
2754	737441.99	2233859.03	Аналитический метод	0.50	-
2755	737441.03	2233859.32	Аналитический метод	0.50	-
2756	737440.23	2233856.63	Аналитический метод	0.50	-
2753	737441.19	2233856.34	Аналитический метод	0.50	-
2757	737447.64	2233883.66	Аналитический метод	0.50	-
2758	737448.37	2233886.37	Аналитический метод	0.50	-

2. Сведения о характерных точках границ объекта					
Обозначение характерных точек границ	Координаты, м		Метод определения координат характерной точки	Средняя квадратическая погрешность положения характерной точки (Mt), м	Описание обозначения точки на местности (при наличии)
	X	Y			
1	2	3	4	5	6
2759	737447.41	2233886.63	Аналитический метод	0.50	-
2760	737446.68	2233883.91	Аналитический метод	0.50	-
2757	737447.64	2233883.66	Аналитический метод	0.50	-
2761	737757.68	2233673.19	Аналитический метод	0.50	-
2762	737759.42	2233676.52	Аналитический метод	0.50	-
2763	737758.53	2233676.98	Аналитический метод	0.50	-
2764	737756.79	2233673.66	Аналитический метод	0.50	-
2761	737757.68	2233673.19	Аналитический метод	0.50	-
2765	737789.78	2233650.72	Аналитический метод	0.50	-
2766	737791.66	2233654.45	Аналитический метод	0.50	-
2767	737790.77	2233654.91	Аналитический метод	0.50	-
2768	737788.89	2233651.18	Аналитический метод	0.50	-
2765	737789.78	2233650.72	Аналитический метод	0.50	-
2769	737893.50	2233590.80	Аналитический метод	0.50	-
2770	737895.12	2233594.15	Аналитический метод	0.50	-
2771	737894.22	2233594.59	Аналитический метод	0.50	-
2772	737892.60	2233591.24	Аналитический метод	0.50	-
2769	737893.50	2233590.80	Аналитический метод	0.50	-
2773	737939.73	2233595.02	Аналитический метод	0.50	-
2774	737940.62	2233594.56	Аналитический метод	0.50	-
2775	737942.65	2233598.42	Аналитический метод	0.50	-
2776	737941.76	2233598.88	Аналитический метод	0.50	-
2773	737939.73	2233595.02	Аналитический метод	0.50	-
2777	738113.38	2233496.97	Аналитический метод	0.50	-
2778	738109.03	2233499.09	Аналитический метод	0.50	-

2. Сведения о характерных точках границ объекта					
Обозначение характерных точек границ	Координаты, м		Метод определения координат характерной точки	Средняя квадратическая погрешность положения характерной точки (Mt), м	Описание обозначения точки на местности (при наличии)
	X	Y			
1	2	3	4	5	6
2779	738108.59	2233498.19	Аналитический метод	0.50	-
2780	738112.94	2233496.07	Аналитический метод	0.50	-
2777	738113.38	2233496.97	Аналитический метод	0.50	-
2781	738163.32	2233438.30	Аналитический метод	0.50	-
2782	738159.52	2233441.13	Аналитический метод	0.50	-
2783	738158.92	2233440.32	Аналитический метод	0.50	-
2784	738162.72	2233437.50	Аналитический метод	0.50	-
2781	738163.32	2233438.30	Аналитический метод	0.50	-
2785	738159.13	2233535.63	Аналитический метод	0.50	-
2786	738160.10	2233535.37	Аналитический метод	0.50	-
2787	738161.37	2233540.02	Аналитический метод	0.50	-
2788	738160.40	2233540.28	Аналитический метод	0.50	-
2785	738159.13	2233535.63	Аналитический метод	0.50	-
2789	738158.99	2233518.11	Аналитический метод	0.50	-
2790	738159.03	2233519.11	Аналитический метод	0.50	-
2791	738154.30	2233519.30	Аналитический метод	0.50	-
2792	738154.26	2233518.30	Аналитический метод	0.50	-
2789	738158.99	2233518.11	Аналитический метод	0.50	-
2793	738197.84	2233463.93	Аналитический метод	0.50	-
2794	738198.62	2233464.55	Аналитический метод	0.50	-
2795	738195.20	2233468.88	Аналитический метод	0.50	-
2796	738194.42	2233468.27	Аналитический метод	0.50	-
2793	738197.84	2233463.93	Аналитический метод	0.50	-
2797	738075.86	2233809.55	Аналитический метод	0.50	-
2798	738077.82	2233812.67	Аналитический метод	0.50	-

2. Сведения о характерных точках границ объекта					
Обозначение характерных точек границ	Координаты, м		Метод определения координат характерной точки	Средняя квадратическая погрешность положения характерной точки (Mt), м	Описание обозначения точки на местности (при наличии)
	X	Y			
1	2	3	4	5	6
2799	738076.97	2233813.21	Аналитический метод	0.50	-
2800	738075.01	2233810.08	Аналитический метод	0.50	-
2797	738075.86	2233809.55	Аналитический метод	0.50	-
2801	738216.05	2233698.89	Аналитический метод	0.50	-
2802	738212.82	2233701.04	Аналитический метод	0.50	-
2803	738212.26	2233700.21	Аналитический метод	0.50	-
2804	738215.49	2233698.06	Аналитический метод	0.50	-
2801	738216.05	2233698.89	Аналитический метод	0.50	-
2805	738271.35	2233509.12	Аналитический метод	0.50	-
2806	738271.79	2233510.02	Аналитический метод	0.50	-
2807	738267.43	2233512.16	Аналитический метод	0.50	-
2808	738266.99	2233511.26	Аналитический метод	0.50	-
2805	738271.35	2233509.12	Аналитический метод	0.50	-
2809	738302.19	2233606.15	Аналитический метод	0.50	-
2810	738298.07	2233608.34	Аналитический метод	0.50	-
2811	738297.60	2233607.46	Аналитический метод	0.50	-
2812	738301.72	2233605.27	Аналитический метод	0.50	-
2809	738302.19	2233606.15	Аналитический метод	0.50	-
2813	738334.40	2233540.64	Аналитический метод	0.50	-
2814	738334.36	2233541.64	Аналитический метод	0.50	-
2815	738330.18	2233541.45	Аналитический метод	0.50	-
2816	738330.22	2233540.44	Аналитический метод	0.50	-
2813	738334.40	2233540.64	Аналитический метод	0.50	-
2817	738427.72	2233523.96	Аналитический метод	0.50	-
2818	738430.88	2233526.41	Аналитический метод	0.50	-

2. Сведения о характерных точках границ объекта					
Обозначение характерных точек границ	Координаты, м		Метод определения координат характерной точки	Средняя квадратическая погрешность положения характерной точки (Mt), м	Описание обозначения точки на местности (при наличии)
	X	Y			
1	2	3	4	5	6
2819	738430.27	2233527.21	Аналитический метод	0.50	-
2820	738427.11	2233524.76	Аналитический метод	0.50	-
2817	738427.72	2233523.96	Аналитический метод	0.50	-
2821	738411.13	2233548.02	Аналитический метод	0.50	-
2822	738408.75	2233550.61	Аналитический метод	0.50	-
2823	738405.60	2233548.53	Аналитический метод	0.50	-
2824	738406.15	2233547.70	Аналитический метод	0.50	-
2825	738408.59	2233549.31	Аналитический метод	0.50	-
2826	738410.39	2233547.34	Аналитический метод	0.50	-
2821	738411.13	2233548.02	Аналитический метод	0.50	-
2827	738537.42	2233369.75	Аналитический метод	0.50	-
2828	738539.98	2233372.85	Аналитический метод	0.50	-
2829	738539.20	2233373.50	Аналитический метод	0.50	-
2830	738536.64	2233370.40	Аналитический метод	0.50	-
2827	738537.42	2233369.75	Аналитический метод	0.50	-
2831	738524.75	2233352.59	Аналитический метод	0.50	-
2832	738525.62	2233353.11	Аналитический метод	0.50	-
2833	738523.44	2233356.78	Аналитический метод	0.50	-
2834	738522.57	2233356.27	Аналитический метод	0.50	-
2831	738524.75	2233352.59	Аналитический метод	0.50	-
2835	738416.25	2233280.06	Аналитический метод	0.50	-
2836	738415.61	2233280.83	Аналитический метод	0.50	-
2837	738412.41	2233278.19	Аналитический метод	0.50	-
2838	738413.05	2233277.42	Аналитический метод	0.50	-
2835	738416.25	2233280.06	Аналитический метод	0.50	-

2. Сведения о характерных точках границ объекта					
Обозначение характерных точек границ	Координаты, м		Метод определения координат характерной точки	Средняя квадратическая погрешность положения характерной точки (Mt), м	Описание обозначения точки на местности (при наличии)
	X	Y			
1	2	3	4	5	6
2839	738243.65	2233393.16	Аналитический метод	0.50	-
2840	738244.48	2233393.73	Аналитический метод	0.50	-
2841	738241.79	2233397.65	Аналитический метод	0.50	-
2842	738240.96	2233397.09	Аналитический метод	0.50	-
2839	738243.65	2233393.16	Аналитический метод	0.50	-
2843	738216.87	2233384.96	Аналитический метод	0.50	-
2844	738217.67	2233385.56	Аналитический метод	0.50	-
2845	738214.57	2233389.73	Аналитический метод	0.50	-
2846	738213.77	2233389.14	Аналитический метод	0.50	-
2843	738216.87	2233384.96	Аналитический метод	0.50	-
2847	738326.90	2233217.19	Аналитический метод	0.50	-
2848	738329.56	2233219.02	Аналитический метод	0.50	-
2849	738328.99	2233219.86	Аналитический метод	0.50	-
2850	738326.33	2233218.02	Аналитический метод	0.50	-
2847	738326.90	2233217.19	Аналитический метод	0.50	-
2851	738471.81	2233058.27	Аналитический метод	0.50	-
2852	738474.99	2233060.32	Аналитический метод	0.50	-
2853	738474.45	2233061.16	Аналитический метод	0.50	-
2854	738471.27	2233059.11	Аналитический метод	0.50	-
2851	738471.81	2233058.27	Аналитический метод	0.50	-
2855	738448.34	2233042.16	Аналитический метод	0.50	-
2856	738451.70	2233044.71	Аналитический метод	0.50	-
2857	738451.10	2233045.51	Аналитический метод	0.50	-
2858	738447.74	2233042.96	Аналитический метод	0.50	-
2855	738448.34	2233042.16	Аналитический метод	0.50	-

2. Сведения о характерных точках границ объекта					
Обозначение характерных точек границ	Координаты, м		Метод определения координат характерной точки	Средняя квадратическая погрешность положения характерной точки (Mt), м	Описание обозначения точки на местности (при наличии)
	X	Y			
1	2	3	4	5	6
2859	738585.87	2233307.76	Аналитический метод	0.50	-
2860	738582.06	2233305.66	Аналитический метод	0.50	-
2861	738582.54	2233304.77	Аналитический метод	0.50	-
2862	738586.35	2233306.88	Аналитический метод	0.50	-
2859	738585.87	2233307.76	Аналитический метод	0.50	-
2863	738649.01	2233212.08	Аналитический метод	0.50	-
2864	738646.76	2233215.78	Аналитический метод	0.50	-
2865	738645.90	2233215.26	Аналитический метод	0.50	-
2866	738648.15	2233211.56	Аналитический метод	0.50	-
2863	738649.01	2233212.08	Аналитический метод	0.50	-
2867	738544.03	2232895.79	Аналитический метод	0.50	-
2868	738547.09	2232897.51	Аналитический метод	0.50	-
2869	738546.60	2232898.39	Аналитический метод	0.50	-
2870	738543.54	2232896.66	Аналитический метод	0.50	-
2867	738544.03	2232895.79	Аналитический метод	0.50	-
2871	738667.16	2233182.71	Аналитический метод	0.50	-
2872	738668.02	2233183.24	Аналитический метод	0.50	-
2873	738665.76	2233186.94	Аналитический метод	0.50	-
2874	738664.90	2233186.41	Аналитический метод	0.50	-
2871	738667.16	2233182.71	Аналитический метод	0.50	-
2875	738767.15	2233034.02	Аналитический метод	0.50	-
2876	738764.76	2233037.37	Аналитический метод	0.50	-
2877	738763.94	2233036.79	Аналитический метод	0.50	-
2878	738766.33	2233033.44	Аналитический метод	0.50	-
2875	738767.15	2233034.02	Аналитический метод	0.50	-

2. Сведения о характерных точках границ объекта					
Обозначение характерных точек границ	Координаты, м		Метод определения координат характерной точки	Средняя квадратическая погрешность положения характерной точки (Mt), м	Описание обозначения точки на местности (при наличии)
	X	Y			
1	2	3	4	5	6
2879	738783.32	2233012.11	Аналитический метод	0.50	-
2880	738780.79	2233015.45	Аналитический метод	0.50	-
2881	738779.99	2233014.85	Аналитический метод	0.50	-
2882	738782.52	2233011.51	Аналитический метод	0.50	-
2879	738783.32	2233012.11	Аналитический метод	0.50	-
2883	738882.80	2232880.02	Аналитический метод	0.50	-
2884	738882.13	2232880.77	Аналитический метод	0.50	-
2885	738878.91	2232877.90	Аналитический метод	0.50	-
2886	738879.59	2232877.15	Аналитический метод	0.50	-
2883	738882.80	2232880.02	Аналитический метод	0.50	-
2887	738683.38	2232741.58	Аналитический метод	0.50	-
2888	738682.87	2232742.44	Аналитический метод	0.50	-
2889	738678.92	2232740.15	Аналитический метод	0.50	-
2890	738679.43	2232739.28	Аналитический метод	0.50	-
2887	738683.38	2232741.58	Аналитический метод	0.50	-
2891	738694.05	2232744.80	Аналитический метод	0.50	-
2892	738692.57	2232748.48	Аналитический метод	0.50	-
2893	738688.84	2232747.06	Аналитический метод	0.50	-
2894	738690.34	2232743.29	Аналитический метод	0.50	-
2891	738694.05	2232744.80	Аналитический метод	0.50	-
2895	738704.10	2232750.21	Аналитический метод	0.50	-
2896	738703.70	2232751.13	Аналитический метод	0.50	-
2897	738698.16	2232748.75	Аналитический метод	0.50	-
2898	738698.56	2232747.82	Аналитический метод	0.50	-
2895	738704.10	2232750.21	Аналитический метод	0.50	-

2. Сведения о характерных точках границ объекта					
Обозначение характерных точек границ	Координаты, м		Метод определения координат характерной точки	Средняя квадратическая погрешность положения характерной точки (Mt), м	Описание обозначения точки на местности (при наличии)
	X	Y			
1	2	3	4	5	6
2899	738656.93	2232738.43	Аналитический метод	0.50	-
2900	738652.25	2232737.44	Аналитический метод	0.50	-
2901	738652.45	2232736.46	Аналитический метод	0.50	-
2902	738657.13	2232737.45	Аналитический метод	0.50	-
2899	738656.93	2232738.43	Аналитический метод	0.50	-
2903	738593.14	2232671.57	Аналитический метод	0.50	-
2904	738593.17	2232672.57	Аналитический метод	0.50	-
2905	738588.67	2232672.70	Аналитический метод	0.50	-
2906	738588.64	2232671.70	Аналитический метод	0.50	-
2903	738593.14	2232671.57	Аналитический метод	0.50	-
2907	738794.21	2232564.04	Аналитический метод	0.50	-
2908	738795.12	2232564.47	Аналитический метод	0.50	-
2909	738793.86	2232567.15	Аналитический метод	0.50	-
2910	738792.95	2232566.72	Аналитический метод	0.50	-
2907	738794.21	2232564.04	Аналитический метод	0.50	-
2911	738768.83	2232560.77	Аналитический метод	0.50	-
2912	738769.65	2232561.36	Аналитический метод	0.50	-
2913	738767.12	2232564.91	Аналитический метод	0.50	-
2914	738766.30	2232564.33	Аналитический метод	0.50	-
2911	738768.83	2232560.77	Аналитический метод	0.50	-
2915	738800.75	2232520.13	Аналитический метод	0.50	-
2916	738798.38	2232523.59	Аналитический метод	0.50	-
2917	738797.55	2232523.03	Аналитический метод	0.50	-
2918	738799.92	2232519.57	Аналитический метод	0.50	-
2915	738800.75	2232520.13	Аналитический метод	0.50	-

2. Сведения о характерных точках границ объекта					
Обозначение характерных точек границ	Координаты, м		Метод определения координат характерной точки	Средняя квадратическая погрешность положения характерной точки (Mt), м	Описание обозначения точки на местности (при наличии)
	X	Y			
1	2	3	4	5	6
2919	738845.67	2232452.45	Аналитический метод	0.50	-
2920	738846.63	2232452.75	Аналитический метод	0.50	-
2921	738845.43	2232456.61	Аналитический метод	0.50	-
2922	738844.47	2232456.31	Аналитический метод	0.50	-
2919	738845.67	2232452.45	Аналитический метод	0.50	-
2923	738865.87	2232457.07	Аналитический метод	0.50	-
2924	738866.66	2232457.68	Аналитический метод	0.50	-
2925	738863.99	2232461.15	Аналитический метод	0.50	-
2926	738863.20	2232460.54	Аналитический метод	0.50	-
2923	738865.87	2232457.07	Аналитический метод	0.50	-
2927	738872.45	2232407.95	Аналитический метод	0.50	-
2928	738876.04	2232410.25	Аналитический метод	0.50	-
2929	738875.50	2232411.10	Аналитический метод	0.50	-
2930	738871.91	2232408.79	Аналитический метод	0.50	-
2927	738872.45	2232407.95	Аналитический метод	0.50	-
2931	738927.02	2232334.67	Аналитический метод	0.50	-
2932	738927.83	2232335.27	Аналитический метод	0.50	-
2933	738925.17	2232338.88	Аналитический метод	0.50	-
2934	738924.36	2232338.29	Аналитический метод	0.50	-
2931	738927.02	2232334.67	Аналитический метод	0.50	-
2935	738903.30	2232363.82	Аналитический метод	0.50	-
2936	738906.50	2232365.83	Аналитический метод	0.50	-
2937	738905.97	2232366.68	Аналитический метод	0.50	-
2938	738902.77	2232364.67	Аналитический метод	0.50	-
2935	738903.30	2232363.82	Аналитический метод	0.50	-

2. Сведения о характерных точках границ объекта					
Обозначение характерных точек границ	Координаты, м		Метод определения координат характерной точки	Средняя квадратическая погрешность положения характерной точки (Mt), м	Описание обозначения точки на местности (при наличии)
	X	Y			
1	2	3	4	5	6
2939	738878.72	2232346.74	Аналитический метод	0.50	-
2940	738879.45	2232347.43	Аналитический метод	0.50	-
2941	738876.25	2232350.85	Аналитический метод	0.50	-
2942	738875.52	2232350.17	Аналитический метод	0.50	-
2939	738878.72	2232346.74	Аналитический метод	0.50	-
2943	738829.89	2232311.50	Аналитический метод	0.50	-
2944	738830.34	2232312.40	Аналитический метод	0.50	-
2945	738827.43	2232313.87	Аналитический метод	0.50	-
2946	738826.98	2232312.97	Аналитический метод	0.50	-
2943	738829.89	2232311.50	Аналитический метод	0.50	-
2947	738822.72	2232411.57	Аналитический метод	0.50	-
2948	738823.08	2232415.59	Аналитический метод	0.50	-
2949	738822.09	2232415.68	Аналитический метод	0.50	-
2950	738821.73	2232411.66	Аналитический метод	0.50	-
2947	738822.72	2232411.57	Аналитический метод	0.50	-
2951	738756.72	2232432.04	Аналитический метод	0.50	-
2952	738756.85	2232433.03	Аналитический метод	0.50	-
2953	738753.46	2232433.48	Аналитический метод	0.50	-
2954	738753.33	2232432.49	Аналитический метод	0.50	-
2951	738756.72	2232432.04	Аналитический метод	0.50	-
2955	738743.21	2232427.86	Аналитический метод	0.50	-
2956	738744.07	2232428.39	Аналитический метод	0.50	-
2957	738741.77	2232432.15	Аналитический метод	0.50	-
2958	738740.91	2232431.62	Аналитический метод	0.50	-
2955	738743.21	2232427.86	Аналитический метод	0.50	-

2. Сведения о характерных точках границ объекта					
Обозначение характерных точек границ	Координаты, м		Метод определения координат характерной точки	Средняя квадратическая погрешность положения характерной точки (Mt), м	Описание обозначения точки на местности (при наличии)
	X	Y			
1	2	3	4	5	6
2959	738741.46	2232412.07	Аналитический метод	0.50	-
2960	738743.63	2232414.51	Аналитический метод	0.50	-
2961	738742.88	2232415.18	Аналитический метод	0.50	-
2962	738740.71	2232412.74	Аналитический метод	0.50	-
2959	738741.46	2232412.07	Аналитический метод	0.50	-
2963	738750.53	2232418.64	Аналитический метод	0.50	-
2964	738747.65	2232422.22	Аналитический метод	0.50	-
2965	738744.87	2232420.02	Аналитический метод	0.50	-
2966	738747.78	2232416.44	Аналитический метод	0.50	-
2963	738750.53	2232418.64	Аналитический метод	0.50	-
2967	738912.56	2232627.08	Аналитический метод	0.50	-
2968	738915.57	2232628.78	Аналитический метод	0.50	-
2969	738915.08	2232629.65	Аналитический метод	0.50	-
2970	738912.07	2232627.95	Аналитический метод	0.50	-
2967	738912.56	2232627.08	Аналитический метод	0.50	-
2971	738967.85	2232338.16	Аналитический метод	0.50	-
2972	738968.83	2232337.95	Аналитический метод	0.50	-
2973	738970.16	2232344.04	Аналитический метод	0.50	-
2974	738969.18	2232344.25	Аналитический метод	0.50	-
2971	738967.85	2232338.16	Аналитический метод	0.50	-
2975	739109.76	2232574.91	Аналитический метод	0.50	-
2976	739109.28	2232575.78	Аналитический метод	0.50	-
2977	739105.76	2232573.86	Аналитический метод	0.50	-
2978	739106.24	2232572.99	Аналитический метод	0.50	-
2975	739109.76	2232574.91	Аналитический метод	0.50	-

2. Сведения о характерных точках границ объекта					
Обозначение характерных точек границ	Координаты, м		Метод определения координат характерной точки	Средняя квадратическая погрешность положения характерной точки (Mt), м	Описание обозначения точки на местности (при наличии)
	X	Y			
1	2	3	4	5	6
2979	739144.57	2232484.30	Аналитический метод	0.50	-
2980	739141.76	2232487.44	Аналитический метод	0.50	-
2981	739141.01	2232486.77	Аналитический метод	0.50	-
2982	739143.82	2232483.63	Аналитический метод	0.50	-
2979	739144.57	2232484.30	Аналитический метод	0.50	-
2983	739156.39	2232515.54	Аналитический метод	0.50	-
2984	739158.81	2232517.76	Аналитический метод	0.50	-
2985	739158.13	2232518.50	Аналитический метод	0.50	-
2986	739156.39	2232516.89	Аналитический метод	0.50	-
2987	739154.11	2232518.98	Аналитический метод	0.50	-
2988	739153.43	2232518.24	Аналитический метод	0.50	-
2983	739156.39	2232515.54	Аналитический метод	0.50	-
2989	739213.37	2232693.90	Аналитический метод	0.50	-
2990	739211.19	2232696.71	Аналитический метод	0.50	-
2991	739210.40	2232696.10	Аналитический метод	0.50	-
2992	739212.58	2232693.29	Аналитический метод	0.50	-
2989	739213.37	2232693.90	Аналитический метод	0.50	-
2993	739135.13	2232780.91	Аналитический метод	0.50	-
2994	739135.88	2232781.58	Аналитический метод	0.50	-
2995	739133.26	2232784.52	Аналитический метод	0.50	-
2996	739132.51	2232783.86	Аналитический метод	0.50	-
2993	739135.13	2232780.91	Аналитический метод	0.50	-
2997	739129.45	2232783.32	Аналитический метод	0.50	-
2998	739132.57	2232785.73	Аналитический метод	0.50	-
2999	739131.96	2232786.52	Аналитический метод	0.50	-

2. Сведения о характерных точках границ объекта					
Обозначение характерных точек границ	Координаты, м		Метод определения координат характерной точки	Средняя квадратическая погрешность положения характерной точки (Mt), м	Описание обозначения точки на местности (при наличии)
	X	Y			
1	2	3	4	5	6
3000	739128.84	2232784.11	Аналитический метод	0.50	-
2997	739129.45	2232783.32	Аналитический метод	0.50	-
3001	739018.29	2232711.83	Аналитический метод	0.50	-
3002	739017.89	2232712.76	Аналитический метод	0.50	-
3003	739013.85	2232711.02	Аналитический метод	0.50	-
3004	739014.25	2232710.10	Аналитический метод	0.50	-
3001	739018.29	2232711.83	Аналитический метод	0.50	-
3005	738903.37	2232873.46	Аналитический метод	0.50	-
3006	738906.31	2232875.35	Аналитический метод	0.50	-
3007	738905.77	2232876.19	Аналитический метод	0.50	-
3008	738902.83	2232874.30	Аналитический метод	0.50	-
3005	738903.37	2232873.46	Аналитический метод	0.50	-
3009	738810.34	2233010.51	Аналитический метод	0.50	-
3010	738811.16	2233011.09	Аналитический метод	0.50	-
3011	738808.90	2233014.30	Аналитический метод	0.50	-
3012	738808.08	2233013.72	Аналитический метод	0.50	-
3009	738810.34	2233010.51	Аналитический метод	0.50	-
3013	738879.83	2233195.54	Аналитический метод	0.50	-
3014	738878.16	2233199.72	Аналитический метод	0.50	-
3015	738877.23	2233199.35	Аналитический метод	0.50	-
3016	738878.89	2233195.17	Аналитический метод	0.50	-
3013	738879.83	2233195.54	Аналитический метод	0.50	-
3017	738785.87	2233048.97	Аналитический метод	0.50	-
3018	738783.18	2233052.60	Аналитический метод	0.50	-
3019	738782.38	2233052.01	Аналитический метод	0.50	-

2. Сведения о характерных точках границ объекта					
Обозначение характерных точек границ	Координаты, м		Метод определения координат характерной точки	Средняя квадратическая погрешность положения характерной точки (Mt), м	Описание обозначения точки на местности (при наличии)
	X	Y			
1	2	3	4	5	6
3020	738785.07	2233048.38	Аналитический метод	0.50	-
3017	738785.87	2233048.97	Аналитический метод	0.50	-
3021	738693.48	2233189.79	Аналитический метод	0.50	-
3022	738693.59	2233190.78	Аналитический метод	0.50	-
3023	738689.64	2233191.22	Аналитический метод	0.50	-
3024	738689.53	2233190.22	Аналитический метод	0.50	-
3021	738693.48	2233189.79	Аналитический метод	0.50	-
3025	738713.52	2233215.70	Аналитический метод	0.50	-
3026	738714.42	2233216.13	Аналитический метод	0.50	-
3027	738712.24	2233220.60	Аналитический метод	0.50	-
3028	738711.54	2233220.14	Аналитический метод	0.50	-
3025	738713.52	2233215.70	Аналитический метод	0.50	-
3029	738704.67	2233210.10	Аналитический метод	0.50	-
3030	738702.92	2233212.86	Аналитический метод	0.50	-
3031	738700.26	2233211.30	Аналитический метод	0.50	-
3032	738702.10	2233208.49	Аналитический метод	0.50	-
3029	738704.67	2233210.10	Аналитический метод	0.50	-
3033	738669.33	2233220.93	Аналитический метод	0.50	-
3034	738670.17	2233221.47	Аналитический метод	0.50	-
3035	738667.88	2233225.04	Аналитический метод	0.50	-
3036	738667.04	2233224.50	Аналитический метод	0.50	-
3033	738669.33	2233220.93	Аналитический метод	0.50	-
3037	738463.45	2233526.01	Аналитический метод	0.50	-
3038	738464.24	2233526.62	Аналитический метод	0.50	-
3039	738461.76	2233529.85	Аналитический метод	0.50	-

2. Сведения о характерных точках границ объекта					
Обозначение характерных точек границ	Координаты, м		Метод определения координат характерной точки	Средняя квадратическая погрешность положения характерной точки (Mt), м	Описание обозначения точки на местности (при наличии)
	X	Y			
1	2	3	4	5	6
3040	738460.97	2233529.24	Аналитический метод	0.50	-
3037	738463.45	2233526.01	Аналитический метод	0.50	-
3041	738751.41	2233258.46	Аналитический метод	0.50	-
3042	738747.82	2233260.89	Аналитический метод	0.50	-
3043	738747.25	2233260.06	Аналитический метод	0.50	-
3044	738750.84	2233257.64	Аналитический метод	0.50	-
3041	738751.41	2233258.46	Аналитический метод	0.50	-
3045	738743.32	2233256.51	Аналитический метод	0.50	-
3046	738743.26	2233257.51	Аналитический метод	0.50	-
3047	738738.20	2233257.22	Аналитический метод	0.50	-
3048	738738.26	2233256.22	Аналитический метод	0.50	-
3045	738743.32	2233256.51	Аналитический метод	0.50	-
3049	738795.85	2233221.92	Аналитический метод	0.50	-
3050	738796.05	2233222.90	Аналитический метод	0.50	-
3051	738792.95	2233223.51	Аналитический метод	0.50	-
3052	738792.75	2233222.53	Аналитический метод	0.50	-
3049	738795.85	2233221.92	Аналитический метод	0.50	-
3053	738768.19	2233211.10	Аналитический метод	0.50	-
3054	738768.60	2233215.20	Аналитический метод	0.50	-
3055	738767.60	2233215.31	Аналитический метод	0.50	-
3056	738767.19	2233211.21	Аналитический метод	0.50	-
3053	738768.19	2233211.10	Аналитический метод	0.50	-
3057	738794.11	2233293.82	Аналитический метод	0.50	-
3058	738789.14	2233291.57	Аналитический метод	0.50	-
3059	738789.54	2233290.66	Аналитический метод	0.50	-

2. Сведения о характерных точках границ объекта					
Обозначение характерных точек границ	Координаты, м		Метод определения координат характерной точки	Средняя квадратическая погрешность положения характерной точки (Mt), м	Описание обозначения точки на местности (при наличии)
	X	Y			
1	2	3	4	5	6
3060	738794.51	2233292.90	Аналитический метод	0.50	-
3057	738794.11	2233293.82	Аналитический метод	0.50	-
3061	738802.32	2233307.33	Аналитический метод	0.50	-
3062	738803.10	2233307.96	Аналитический метод	0.50	-
3063	738800.50	2233311.19	Аналитический метод	0.50	-
3064	738799.72	2233310.56	Аналитический метод	0.50	-
3061	738802.32	2233307.33	Аналитический метод	0.50	-
3065	738806.62	2233295.06	Аналитический метод	0.50	-
3066	738806.37	2233296.03	Аналитический метод	0.50	-
3067	738801.13	2233294.69	Аналитический метод	0.50	-
3068	738801.38	2233293.72	Аналитический метод	0.50	-
3065	738806.62	2233295.06	Аналитический метод	0.50	-
3069	738805.75	2233299.72	Аналитический метод	0.50	-
3070	738803.67	2233302.64	Аналитический метод	0.50	-
3071	738800.78	2233300.46	Аналитический метод	0.50	-
3072	738802.98	2233297.66	Аналитический метод	0.50	-
3069	738805.75	2233299.72	Аналитический метод	0.50	-
3073	738571.24	2233603.84	Аналитический метод	0.50	-
3074	738567.08	2233602.84	Аналитический метод	0.50	-
3075	738567.31	2233601.87	Аналитический метод	0.50	-
3076	738571.47	2233602.87	Аналитический метод	0.50	-
3073	738571.24	2233603.84	Аналитический метод	0.50	-
3077	738581.29	2233664.27	Аналитический метод	0.50	-
3078	738581.58	2233668.24	Аналитический метод	0.50	-
3079	738580.58	2233668.31	Аналитический метод	0.50	-

2. Сведения о характерных точках границ объекта					
Обозначение характерных точек границ	Координаты, м		Метод определения координат характерной точки	Средняя квадратическая погрешность положения характерной точки (Mt), м	Описание обозначения точки на местности (при наличии)
	X	Y			
1	2	3	4	5	6
3080	738580.29	2233664.34	Аналитический метод	0.50	-
3077	738581.29	2233664.27	Аналитический метод	0.50	-
3081	738544.43	2233656.62	Аналитический метод	0.50	-
3082	738544.74	2233657.58	Аналитический метод	0.50	-
3083	738540.60	2233658.94	Аналитический метод	0.50	-
3084	738540.29	2233657.98	Аналитический метод	0.50	-
3081	738544.43	2233656.62	Аналитический метод	0.50	-
3085	738478.10	2233583.24	Аналитический метод	0.50	-
3086	738477.63	2233584.14	Аналитический метод	0.50	-
3087	738473.86	2233582.18	Аналитический метод	0.50	-
3088	738474.33	2233581.29	Аналитический метод	0.50	-
3085	738478.10	2233583.24	Аналитический метод	0.50	-
3089	738426.60	2233749.59	Аналитический метод	0.50	-
3090	738423.70	2233752.35	Аналитический метод	0.50	-
3091	738423.01	2233751.63	Аналитический метод	0.50	-
3092	738425.91	2233748.87	Аналитический метод	0.50	-
3089	738426.60	2233749.59	Аналитический метод	0.50	-
3093	738419.24	2233753.88	Аналитический метод	0.50	-
3094	738422.21	2233757.51	Аналитический метод	0.50	-
3095	738421.43	2233758.15	Аналитический метод	0.50	-
3096	738418.46	2233754.52	Аналитический метод	0.50	-
3093	738419.24	2233753.88	Аналитический метод	0.50	-
3097	738419.78	2233758.29	Аналитический метод	0.50	-
3098	738418.95	2233763.62	Аналитический метод	0.50	-
3099	738417.96	2233763.47	Аналитический метод	0.50	-

2. Сведения о характерных точках границ объекта

Обозначение характерных точек границ	Координаты, м		Метод определения координат характерной точки	Средняя квадратическая погрешность положения характерной точки (Mt), м	Описание обозначения точки на местности (при наличии)
	X	Y			
1	2	3	4	5	6
3100	738418.79	2233758.14	Аналитический метод	0.50	-
3097	738419.78	2233758.29	Аналитический метод	0.50	-
3101	738355.48	2233794.71	Аналитический метод	0.50	-
3102	738355.46	2233795.70	Аналитический метод	0.50	-
3103	738351.07	2233795.60	Аналитический метод	0.50	-
3104	738351.09	2233794.60	Аналитический метод	0.50	-
3101	738355.48	2233794.71	Аналитический метод	0.50	-
3105	738521.27	2233831.34	Аналитический метод	0.50	-
3106	738520.61	2233832.10	Аналитический метод	0.50	-
3107	738517.74	2233829.61	Аналитический метод	0.50	-
3108	738518.40	2233828.85	Аналитический метод	0.50	-
3105	738521.27	2233831.34	Аналитический метод	0.50	-
3109	738290.81	2233881.32	Аналитический метод	0.50	-
3110	738295.02	2233884.40	Аналитический метод	0.50	-
3111	738294.43	2233885.21	Аналитический метод	0.50	-
3112	738290.22	2233882.13	Аналитический метод	0.50	-
3109	738290.81	2233881.32	Аналитический метод	0.50	-
3113	738680.66	2233685.29	Аналитический метод	0.50	-
3114	738680.46	2233686.27	Аналитический метод	0.50	-
3115	738676.63	2233685.45	Аналитический метод	0.50	-
3116	738676.83	2233684.47	Аналитический метод	0.50	-
3113	738680.66	2233685.29	Аналитический метод	0.50	-
3117	738725.24	2233562.20	Аналитический метод	0.50	-
3118	738726.15	2233561.78	Аналитический метод	0.50	-
3119	738728.20	2233566.18	Аналитический метод	0.50	-

2. Сведения о характерных точках границ объекта					
Обозначение характерных точек границ	Координаты, м		Метод определения координат характерной точки	Средняя квадратическая погрешность положения характерной точки (Mt), м	Описание обозначения точки на местности (при наличии)
	X	Y			
1	2	3	4	5	6
3120	738727.29	2233566.61	Аналитический метод	0.50	-
3117	738725.24	2233562.20	Аналитический метод	0.50	-
3121	738778.96	2233700.23	Аналитический метод	0.50	-
3122	738778.13	2233700.80	Аналитический метод	0.50	-
3123	738775.34	2233696.76	Аналитический метод	0.50	-
3124	738776.17	2233696.19	Аналитический метод	0.50	-
3121	738778.96	2233700.23	Аналитический метод	0.50	-
3125	738786.60	2233685.77	Аналитический метод	0.50	-
3126	738786.09	2233686.63	Аналитический метод	0.50	-
3127	738781.90	2233684.18	Аналитический метод	0.50	-
3128	738782.41	2233683.32	Аналитический метод	0.50	-
3125	738786.60	2233685.77	Аналитический метод	0.50	-
3129	738779.90	2233659.62	Аналитический метод	0.50	-
3130	738779.84	2233660.62	Аналитический метод	0.50	-
3131	738776.04	2233660.41	Аналитический метод	0.50	-
3132	738776.10	2233659.41	Аналитический метод	0.50	-
3129	738779.90	2233659.62	Аналитический метод	0.50	-
3133	738848.37	2233818.44	Аналитический метод	0.50	-
3134	738849.21	2233817.90	Аналитический метод	0.50	-
3135	738852.13	2233822.42	Аналитический метод	0.50	-
3136	738851.29	2233822.97	Аналитический метод	0.50	-
3133	738848.37	2233818.44	Аналитический метод	0.50	-
3137	738874.75	2233820.18	Аналитический метод	0.50	-
3138	738873.47	2233822.93	Аналитический метод	0.50	-
3139	738872.56	2233822.51	Аналитический метод	0.50	-

2. Сведения о характерных точках границ объекта					
Обозначение характерных точек границ	Координаты, м		Метод определения координат характерной точки	Средняя квадратическая погрешность положения характерной точки (Mt), м	Описание обозначения точки на местности (при наличии)
	X	Y			
1	2	3	4	5	6
3140	738873.84	2233819.76	Аналитический метод	0.50	-
3137	738874.75	2233820.18	Аналитический метод	0.50	-
3141	738915.85	2233718.73	Аналитический метод	0.50	-
3142	738916.75	2233719.18	Аналитический метод	0.50	-
3143	738915.28	2233722.15	Аналитический метод	0.50	-
3144	738914.38	2233721.70	Аналитический метод	0.50	-
3141	738915.85	2233718.73	Аналитический метод	0.50	-
3145	738967.58	2233742.50	Аналитический метод	0.50	-
3146	738963.44	2233739.78	Аналитический метод	0.50	-
3147	738963.99	2233738.94	Аналитический метод	0.50	-
3148	738968.13	2233741.66	Аналитический метод	0.50	-
3145	738967.58	2233742.50	Аналитический метод	0.50	-
3149	738967.09	2233749.35	Аналитический метод	0.50	-
3150	738962.15	2233747.45	Аналитический метод	0.50	-
3151	738962.51	2233746.51	Аналитический метод	0.50	-
3152	738967.45	2233748.41	Аналитический метод	0.50	-
3149	738967.09	2233749.35	Аналитический метод	0.50	-
3153	738977.48	2233749.93	Аналитический метод	0.50	-
3154	738977.14	2233754.01	Аналитический метод	0.50	-
3155	738972.51	2233753.59	Аналитический метод	0.50	-
3156	738972.87	2233749.38	Аналитический метод	0.50	-
3153	738977.48	2233749.93	Аналитический метод	0.50	-
3157	738975.06	2233604.84	Аналитический метод	0.50	-
3158	738974.28	2233605.48	Аналитический метод	0.50	-
3159	738970.97	2233601.44	Аналитический метод	0.50	-

2. Сведения о характерных точках границ объекта					
Обозначение характерных точек границ	Координаты, м		Метод определения координат характерной точки	Средняя квадратическая погрешность положения характерной точки (Mt), м	Описание обозначения точки на местности (при наличии)
	X	Y			
1	2	3	4	5	6
3160	738971.75	2233600.81	Аналитический метод	0.50	-
3157	738975.06	2233604.84	Аналитический метод	0.50	-
3161	738874.38	2233451.70	Аналитический метод	0.50	-
3162	738870.42	2233454.50	Аналитический метод	0.50	-
3163	738869.84	2233453.67	Аналитический метод	0.50	-
3164	738873.80	2233450.88	Аналитический метод	0.50	-
3161	738874.38	2233451.70	Аналитический метод	0.50	-
3165	738820.44	2233496.29	Аналитический метод	0.50	-
3166	738817.42	2233502.81	Аналитический метод	0.50	-
3167	738811.50	2233499.98	Аналитический метод	0.50	-
3168	738814.50	2233493.57	Аналитический метод	0.50	-
3165	738820.44	2233496.29	Аналитический метод	0.50	-
3169	738828.65	2233314.36	Аналитический метод	0.50	-
3170	738828.08	2233315.18	Аналитический метод	0.50	-
3171	738824.53	2233312.78	Аналитический метод	0.50	-
3172	738825.10	2233311.95	Аналитический метод	0.50	-
3169	738828.65	2233314.36	Аналитический метод	0.50	-
3173	738929.94	2233350.36	Аналитический метод	0.50	-
3174	738929.57	2233351.29	Аналитический метод	0.50	-
3175	738925.36	2233349.62	Аналитический метод	0.50	-
3176	738925.73	2233348.69	Аналитический метод	0.50	-
3173	738929.94	2233350.36	Аналитический метод	0.50	-
3177	739032.64	2233667.45	Аналитический метод	0.50	-
3178	739031.98	2233668.20	Аналитический метод	0.50	-
3179	739028.64	2233665.28	Аналитический метод	0.50	-

2. Сведения о характерных точках границ объекта					
Обозначение характерных точек границ	Координаты, м		Метод определения координат характерной точки	Средняя квадратическая погрешность положения характерной точки (Mt), м	Описание обозначения точки на местности (при наличии)
	X	Y			
1	2	3	4	5	6
3180	739029.30	2233664.52	Аналитический метод	0.50	-
3177	739032.64	2233667.45	Аналитический метод	0.50	-
3181	739044.45	2233673.74	Аналитический метод	0.50	-
3182	739042.66	2233676.58	Аналитический метод	0.50	-
3183	739039.80	2233674.67	Аналитический метод	0.50	-
3184	739041.60	2233671.91	Аналитический метод	0.50	-
3181	739044.45	2233673.74	Аналитический метод	0.50	-
3185	739088.77	2233629.00	Аналитический метод	0.50	-
3186	739085.18	2233630.90	Аналитический метод	0.50	-
3187	739084.71	2233630.02	Аналитический метод	0.50	-
3188	739088.30	2233628.12	Аналитический метод	0.50	-
3185	739088.77	2233629.00	Аналитический метод	0.50	-
3189	739096.08	2233561.42	Аналитический метод	0.50	-
3190	739093.28	2233566.09	Аналитический метод	0.50	-
3191	739092.42	2233565.57	Аналитический метод	0.50	-
3192	739095.22	2233560.91	Аналитический метод	0.50	-
3189	739096.08	2233561.42	Аналитический метод	0.50	-
3193	739296.15	2233544.03	Аналитический метод	0.50	-
3194	739297.91	2233548.94	Аналитический метод	0.50	-
3195	739296.97	2233549.28	Аналитический метод	0.50	-
3196	739295.21	2233544.37	Аналитический метод	0.50	-
3193	739296.15	2233544.03	Аналитический метод	0.50	-
3197	739615.92	2233338.03	Аналитический метод	0.50	-
3198	739610.28	2233335.17	Аналитический метод	0.50	-
3199	739610.73	2233334.27	Аналитический метод	0.50	-

2. Сведения о характерных точках границ объекта					
Обозначение характерных точек границ	Координаты, м		Метод определения координат характерной точки	Средняя квадратическая погрешность положения характерной точки (Mt), м	Описание обозначения точки на местности (при наличии)
	X	Y			
1	2	3	4	5	6
3200	739616.37	2233337.13	Аналитический метод	0.50	-
3197	739615.92	2233338.03	Аналитический метод	0.50	-
3201	739650.93	2233297.42	Аналитический метод	0.50	-
3202	739651.49	2233298.26	Аналитический метод	0.50	-
3203	739646.90	2233301.33	Аналитический метод	0.50	-
3204	739646.34	2233300.49	Аналитический метод	0.50	-
3201	739650.93	2233297.42	Аналитический метод	0.50	-
3205	739676.59	2233290.91	Аналитический метод	0.50	-
3206	739671.83	2233293.47	Аналитический метод	0.50	-
3207	739671.35	2233292.59	Аналитический метод	0.50	-
3208	739676.11	2233290.02	Аналитический метод	0.50	-
3205	739676.59	2233290.91	Аналитический метод	0.50	-
3209	739661.00	2233291.23	Аналитический метод	0.50	-
3210	739659.70	2233293.17	Аналитический метод	0.50	-
3211	739657.48	2233291.42	Аналитический метод	0.50	-
3212	739658.91	2233289.46	Аналитический метод	0.50	-
3209	739661.00	2233291.23	Аналитический метод	0.50	-
3213	739836.60	2233244.40	Аналитический метод	0.50	-
3214	739836.15	2233248.44	Аналитический метод	0.50	-
3215	739835.16	2233248.33	Аналитический метод	0.50	-
3216	739835.61	2233244.29	Аналитический метод	0.50	-
3213	739836.60	2233244.40	Аналитический метод	0.50	-
3217	739945.75	2233264.37	Аналитический метод	0.50	-
3218	739945.48	2233269.18	Аналитический метод	0.50	-
3219	739944.48	2233269.12	Аналитический метод	0.50	-

2. Сведения о характерных точках границ объекта					
Обозначение характерных точек границ	Координаты, м		Метод определения координат характерной точки	Средняя квадратическая погрешность положения характерной точки (Mt), м	Описание обозначения точки на местности (при наличии)
	X	Y			
1	2	3	4	5	6
3220	739944.75	2233264.31	Аналитический метод	0.50	-
3217	739945.75	2233264.37	Аналитический метод	0.50	-
3221	740042.52	2233213.16	Аналитический метод	0.50	-
3222	740039.15	2233215.61	Аналитический метод	0.50	-
3223	740038.56	2233214.79	Аналитический метод	0.50	-
3224	740041.93	2233212.35	Аналитический метод	0.50	-
3221	740042.52	2233213.16	Аналитический метод	0.50	-
3225	739403.62	2233224.10	Аналитический метод	0.50	-
3226	739403.40	2233229.29	Аналитический метод	0.50	-
3227	739402.40	2233229.25	Аналитический метод	0.50	-
3228	739402.62	2233224.06	Аналитический метод	0.50	-
3225	739403.62	2233224.10	Аналитический метод	0.50	-
3229	739325.19	2233253.47	Аналитический метод	0.50	-
3230	739324.46	2233257.46	Аналитический метод	0.50	-
3231	739323.48	2233257.27	Аналитический метод	0.50	-
3232	739324.21	2233253.29	Аналитический метод	0.50	-
3229	739325.19	2233253.47	Аналитический метод	0.50	-
3233	739122.98	2233074.77	Аналитический метод	0.50	-
3234	739123.29	2233075.72	Аналитический метод	0.50	-
3235	739119.05	2233077.11	Аналитический метод	0.50	-
3236	739118.74	2233076.15	Аналитический метод	0.50	-
3233	739122.98	2233074.77	Аналитический метод	0.50	-
3237	739122.97	2233027.80	Аналитический метод	0.50	-
3238	739122.34	2233028.57	Аналитический метод	0.50	-
3239	739119.23	2233026.05	Аналитический метод	0.50	-

2. Сведения о характерных точках границ объекта					
Обозначение характерных точек границ	Координаты, м		Метод определения координат характерной точки	Средняя квадратическая погрешность положения характерной точки (Mt), м	Описание обозначения точки на местности (при наличии)
	X	Y			
1	2	3	4	5	6
3240	739119.86	2233025.27	Аналитический метод	0.50	-
3237	739122.97	2233027.80	Аналитический метод	0.50	-
3241	739048.43	2233043.87	Аналитический метод	0.50	-
3242	739045.85	2233046.61	Аналитический метод	0.50	-
3243	739045.12	2233045.93	Аналитический метод	0.50	-
3244	739047.70	2233043.19	Аналитический метод	0.50	-
3241	739048.43	2233043.87	Аналитический метод	0.50	-
3245	739127.96	2232980.87	Аналитический метод	0.50	-
3246	739128.33	2232985.65	Аналитический метод	0.50	-
3247	739127.33	2232985.72	Аналитический метод	0.50	-
3248	739126.96	2232980.94	Аналитический метод	0.50	-
3245	739127.96	2232980.87	Аналитический метод	0.50	-
3249	739132.02	2232968.33	Аналитический метод	0.50	-
3250	739131.09	2232972.07	Аналитический метод	0.50	-
3251	739127.56	2232971.02	Аналитический метод	0.50	-
3252	739128.42	2232967.46	Аналитический метод	0.50	-
3249	739132.02	2232968.33	Аналитический метод	0.50	-
3253	739036.95	2232945.77	Аналитический метод	0.50	-
3254	739034.09	2232948.96	Аналитический метод	0.50	-
3255	739033.34	2232948.29	Аналитический метод	0.50	-
3256	739036.20	2232945.10	Аналитический метод	0.50	-
3253	739036.95	2232945.77	Аналитический метод	0.50	-
3257	739001.81	2233099.59	Аналитический метод	0.50	-
3258	739002.68	2233100.08	Аналитический метод	0.50	-
3259	739000.19	2233104.52	Аналитический метод	0.50	-

2. Сведения о характерных точках границ объекта

Обозначение характерных точек границ	Координаты, м		Метод определения координат характерной точки	Средняя квадратическая погрешность положения характерной точки (Mt), м	Описание обозначения точки на местности (при наличии)
	X	Y			
1	2	3	4	5	6
3260	738999.32	2233104.03	Аналитический метод	0.50	-
3257	739001.81	2233099.59	Аналитический метод	0.50	-
3261	738881.82	2233247.66	Аналитический метод	0.50	-
3262	738881.60	2233248.65	Аналитический метод	0.50	-
3263	738878.03	2233247.84	Аналитический метод	0.50	-
3264	738878.25	2233246.86	Аналитический метод	0.50	-
3261	738881.82	2233247.66	Аналитический метод	0.50	-
3265	738862.43	2233271.58	Аналитический метод	0.50	-
3266	738859.60	2233274.83	Аналитический метод	0.50	-
3267	738858.84	2233274.17	Аналитический метод	0.50	-
3268	738861.67	2233270.92	Аналитический метод	0.50	-
3265	738862.43	2233271.58	Аналитический метод	0.50	-

3. Сведения о характерных точках части (частей) границы объекта

Обозначение характерных точек части границы	Координаты, м		Метод определения координат характерной точки	Средняя квадратическая погрешность положения характерной точки (Mt), м	Описание обозначения точки на местности (при наличии)
	X	Y			
1	2	3	4	5	6
-	-	-	-	-	-

Раздел 3

Сведения о местоположении измененных (уточненных) границ объекта

1. Система координат -

2. Сведения о характерных точках границ объекта

Обозначение характерных точек границ	Существующие координаты, м		Измененные (уточненные) координаты, м		Метод определения координат характерной точки	Средняя квадратическая погрешность положения характерной точки (Mt), м	Описание обозначения точки на местности (при наличии)
	X	Y	X	Y			
1	2	3	4	5	6	7	8
-	-	-	-	-	-	-	


3. Сведения о характерных точках части (частей) границы объекта

Обозначение характерных точек части границы	Существующие координаты, м		Измененные (уточненные) координаты, м		Метод определения координат характерной точки	Средняя квадратическая погрешность положения характерной точки (Mt), м	Описание обозначения точки на местности (при наличии)
	X	Y	X	Y			
1	2	3	4	5	6	7	8
-	-	-	-	-	-	-	

Раздел 4

Схема расположения границ публичного сервитута

С
Ю

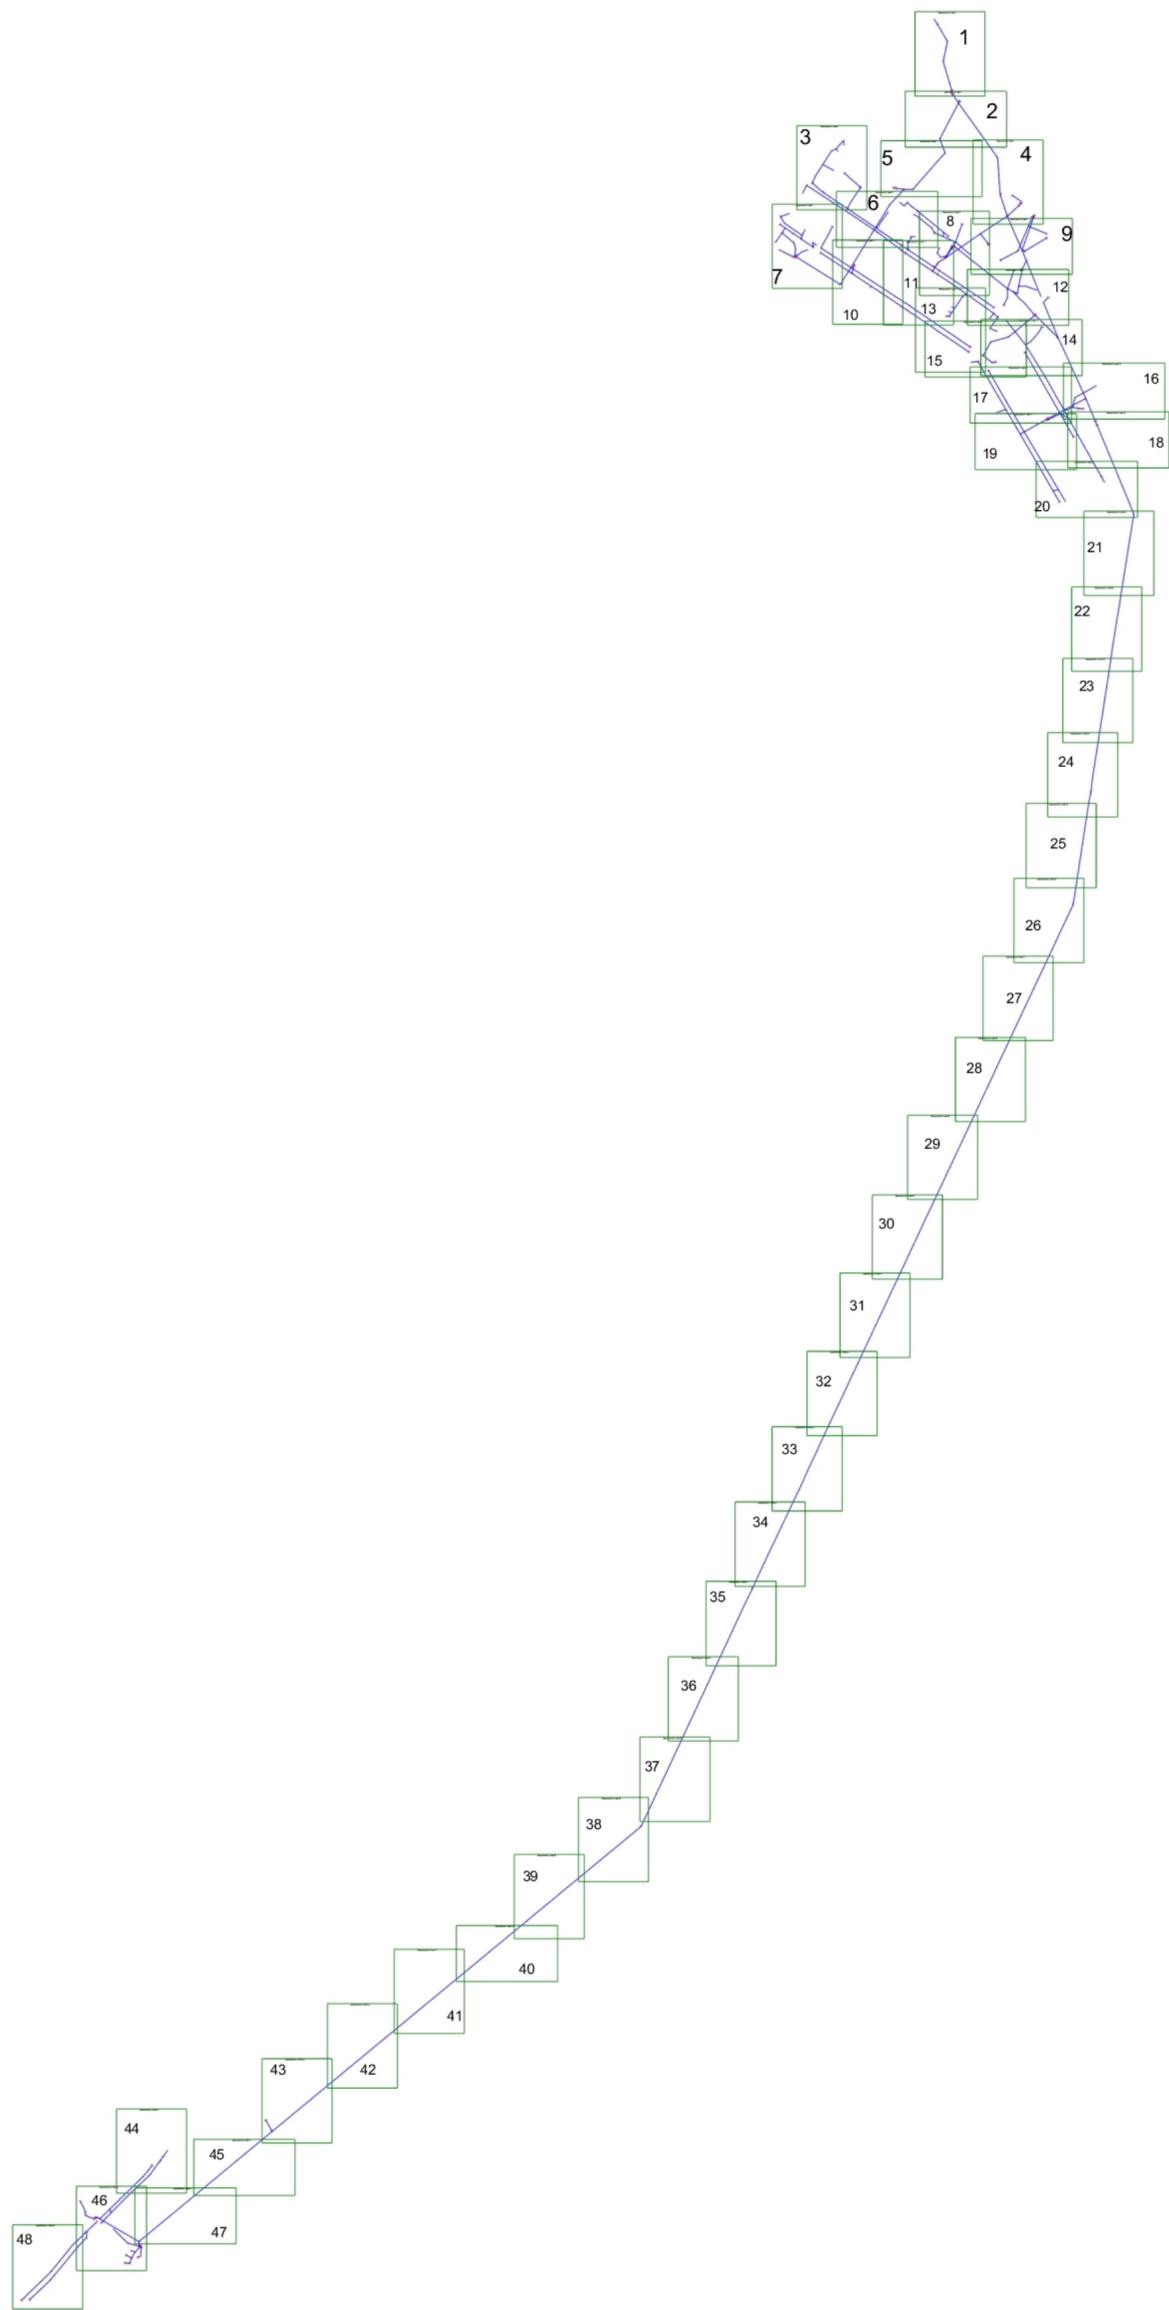

Масштаб 1:27800

- Условные обозначения
- Граница зоны с особыми условиями
 - Граница сооружения
 - 1 — Обозначение новой характерной точки
 - Граница кадастрового квартала

- — Обозначение характерной точки
- 1 — Выносной лист
- 42:07:0102007 — Обозначение кадастрового квартала
- :16 — Обозначение участка, внесенного в ЕГРН

Подпись _____

Дата " 17 " августа 2022 г.

Место для оттиска печати (при наличии) лица, составившего описание местоположения границ объекта

Раздел 4

Схема расположения границ публичного сервитута

Выносной лист 1



Условные обозначения

- Граница зоны с особыми условиями
- Граница сооружения
- Обозначение новой характерной точки
- Граница кадастрового квартала

- Обозначение характерной точки
- Выносной лист
- Обозначение кадастрового квартала
- Обозначение участка, внесенного в ЕГРН

Масштаб 1:1000

Подпись _____




Дата " 17 " августа 2022 г.

Место для оттиска печати (при наличии) лица, составившего описание местоположения границ объекта

Раздел 4

Схема расположения границ публичного сервитута

Выносной лист 2

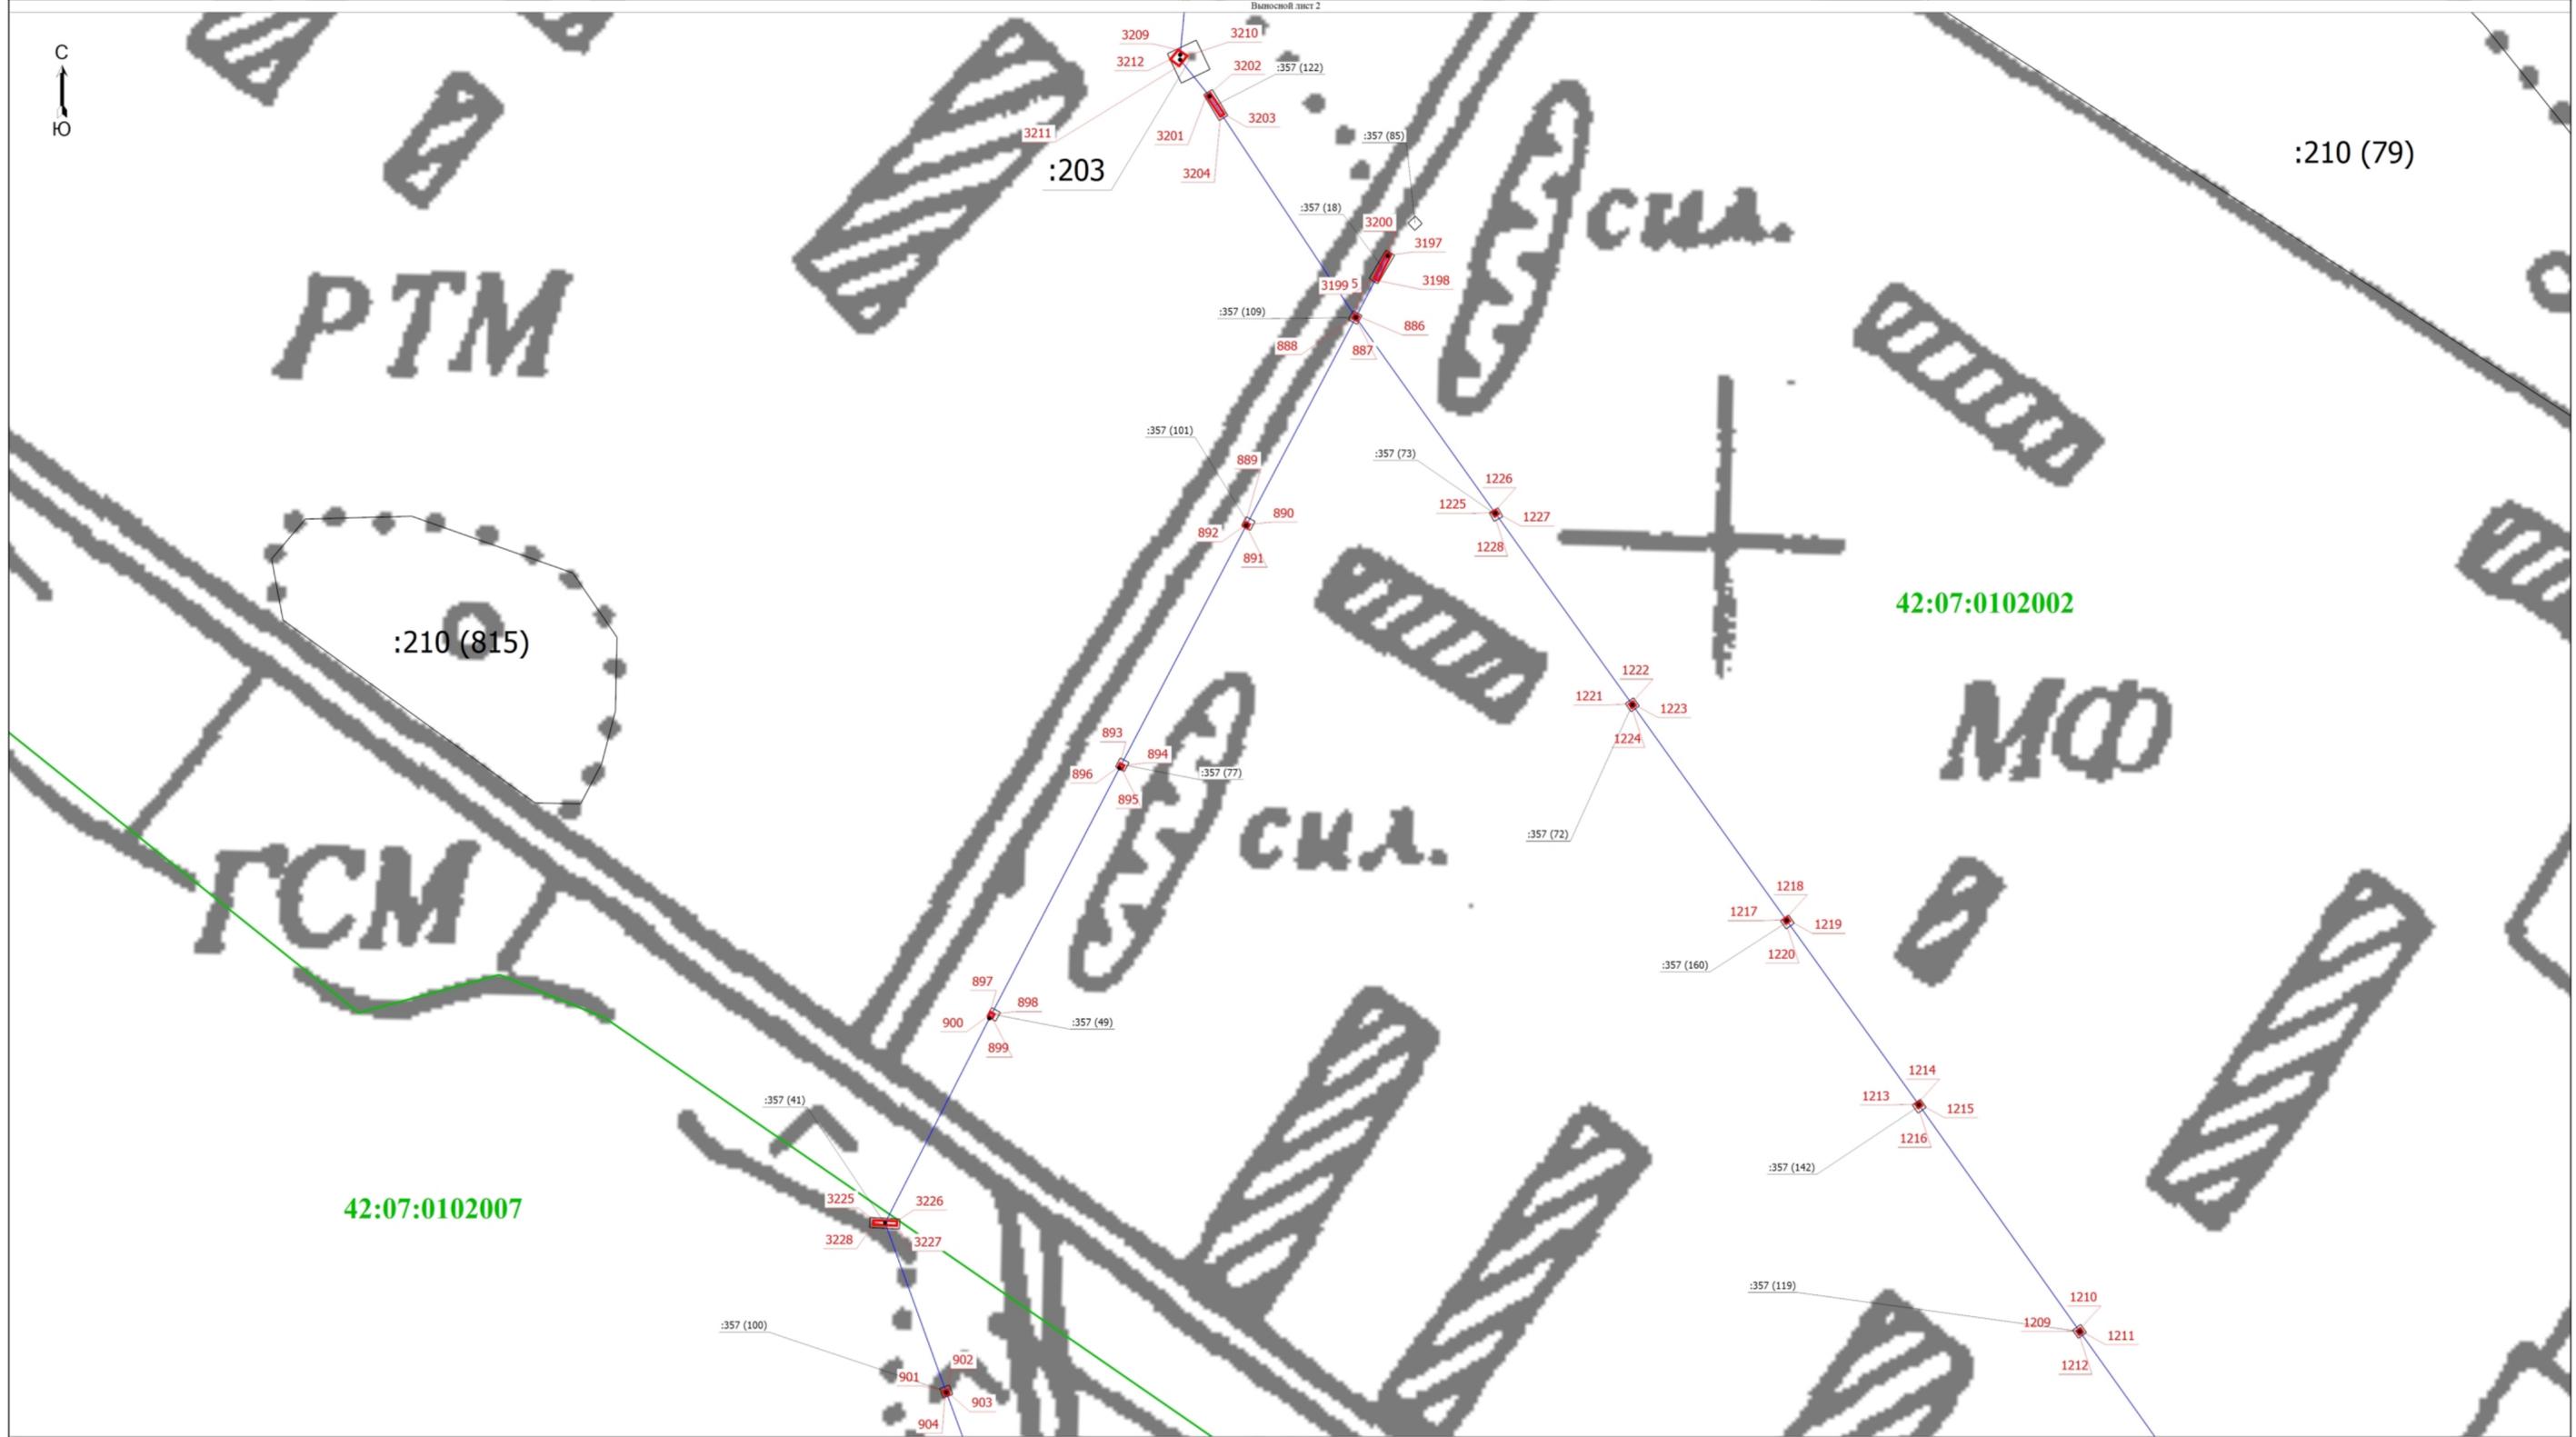

Масштаб 1:1000

<p>Условные обозначения</p> <ul style="list-style-type: none"> — - Граница зоны с особыми условиями 1 - Выносной лист — - Граница кадастрового квартала 	<ul style="list-style-type: none"> ● - Обозначение характерной точки 1 - Обозначение новой характерной точки :16 - Обозначение участка, внесенного в ЕГРН 	<ul style="list-style-type: none"> — - Граница сооружения 42:07:0102007 - Обозначение кадастрового квартала
---	---	--

Подпись _____


Дата " 17 " августа 2022 г.

Место для оттиска печати (при наличии) лица, составившего описание местоположения границ объекта

Раздел 4

Схема расположения границ публичного сервитута

Выносной лист 3

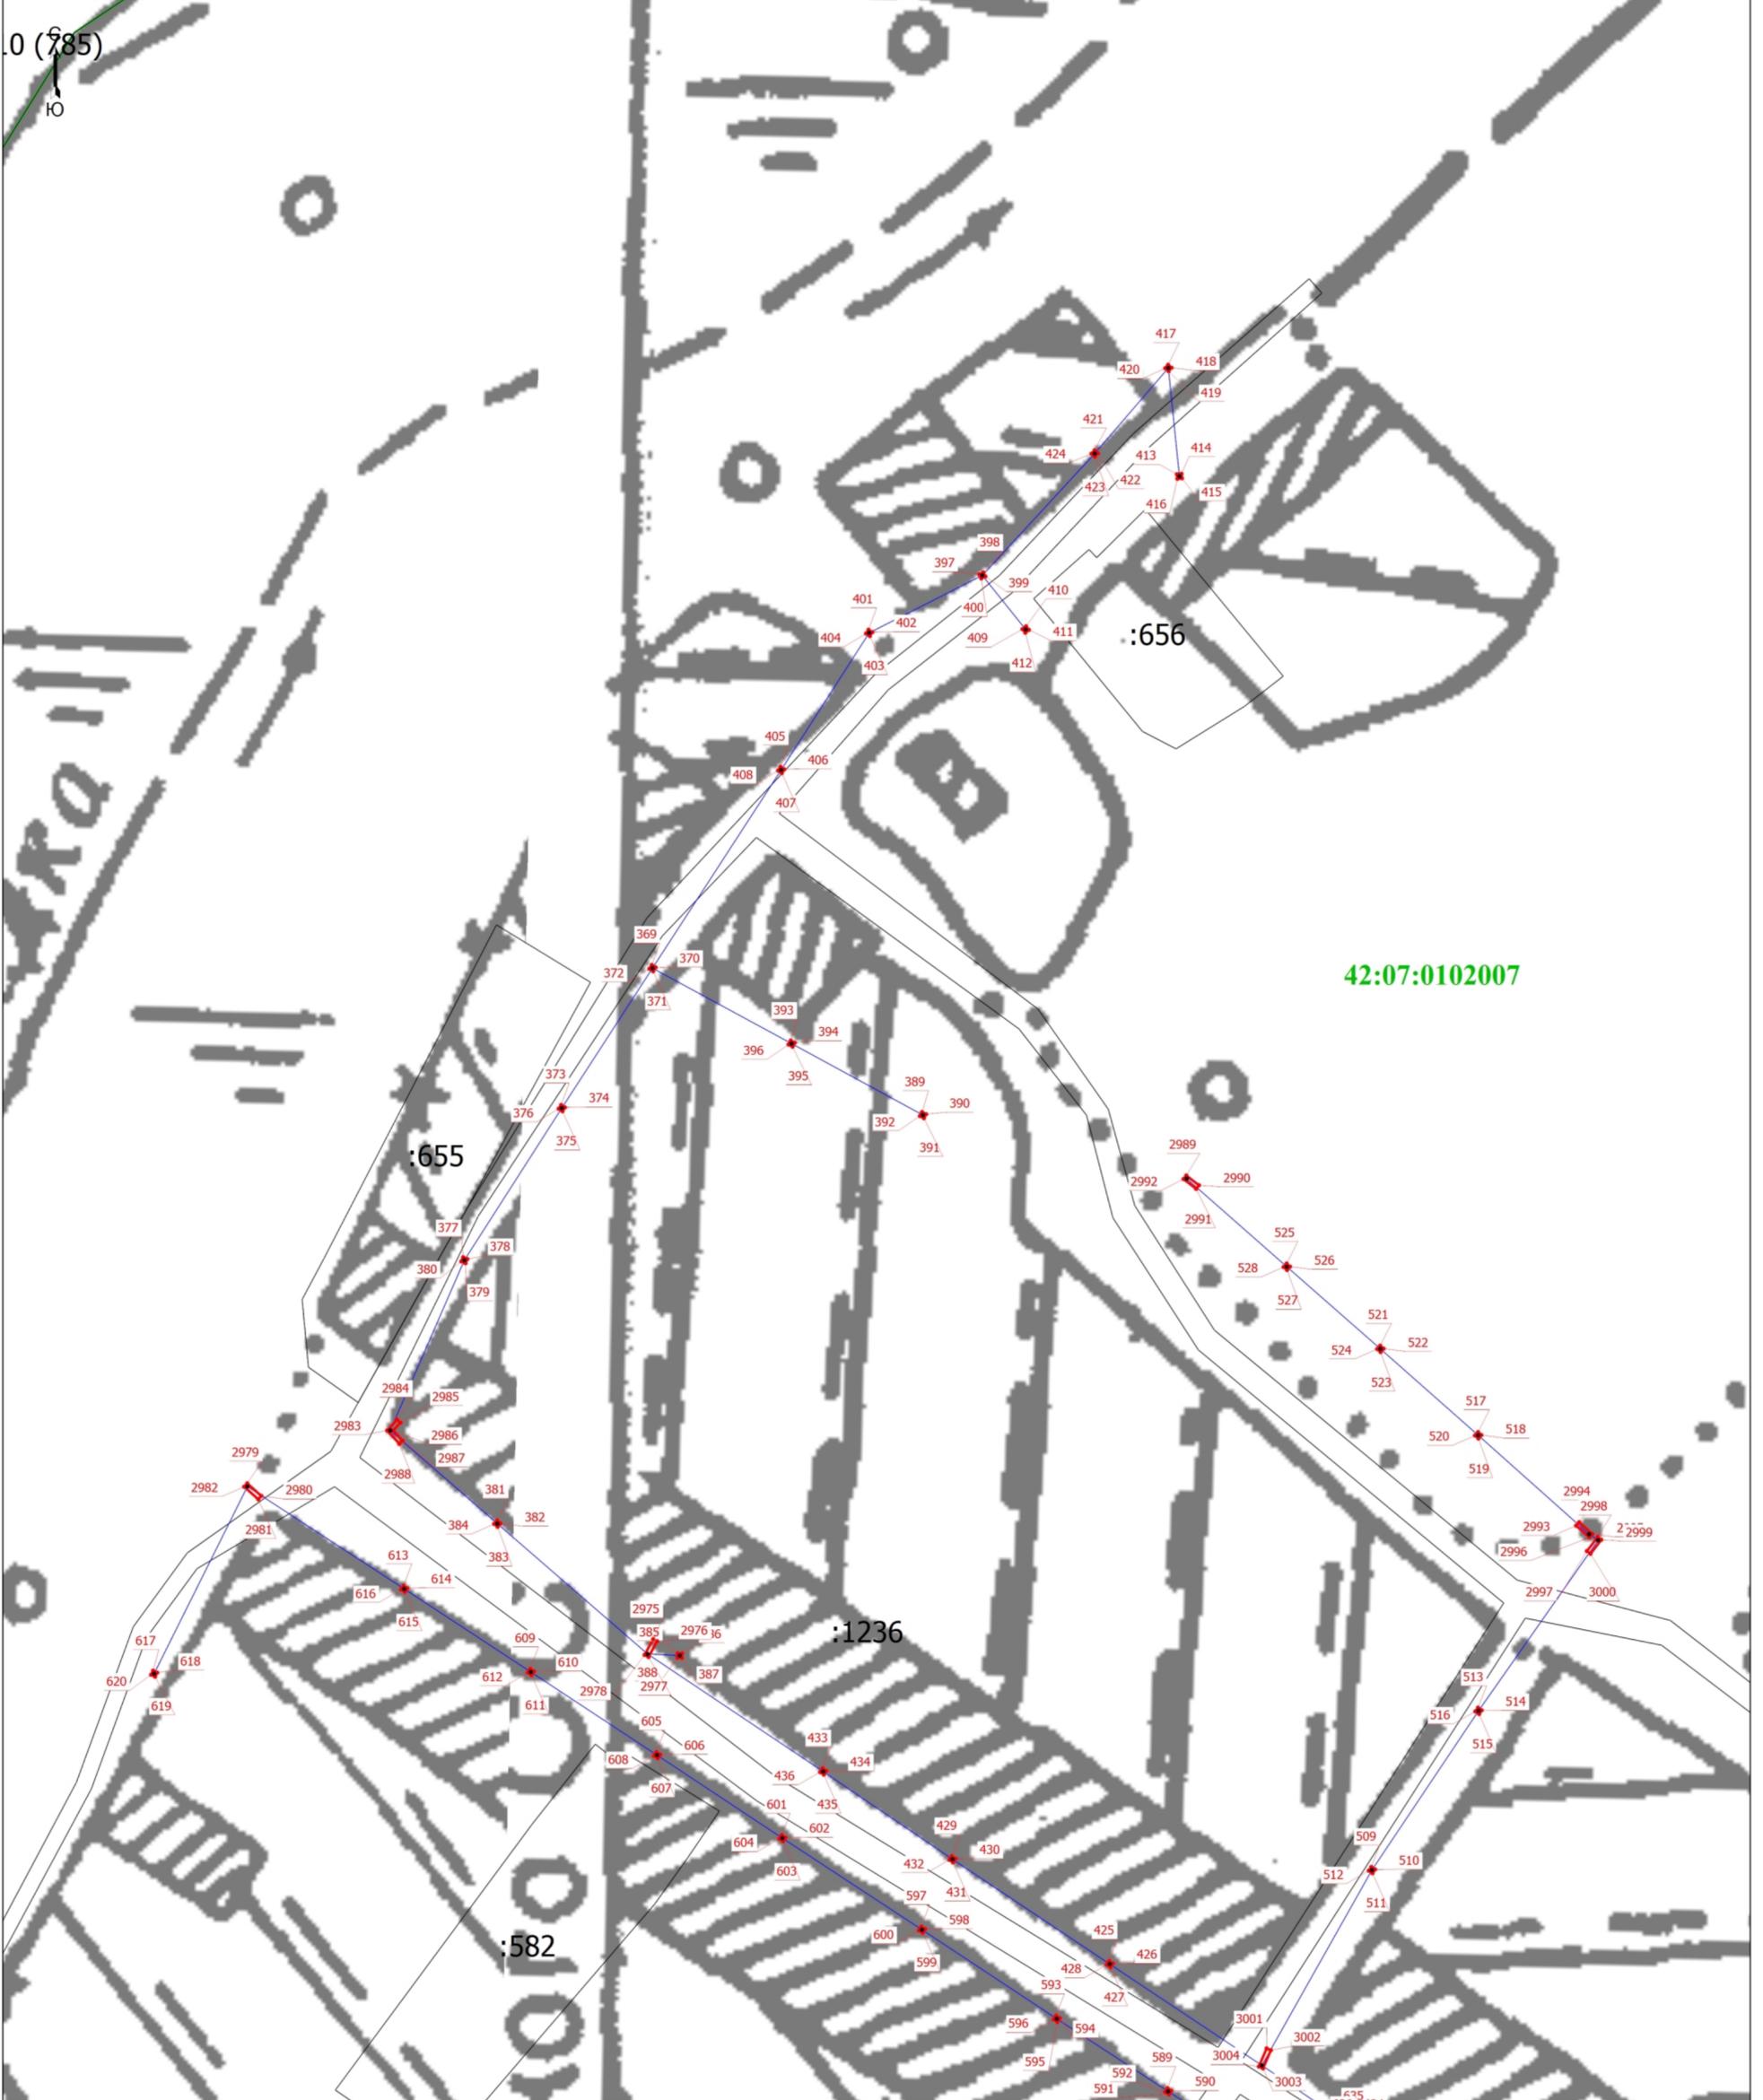

Масштаб 1:1000

- Условные обозначения
- Граница зоны с особыми условиями
 - Граница сооружения
 - 1 - Обозначение новой характерной точки
 - Граница кадастрового квартала

- - Обозначение характерной точки
- 1 - Выносной лист
- 42:07:0102007 - Обозначение кадастрового квартала
- :16 - Обозначение участка, внесенного в ЕГРН

Подпись




Дата " 17 " августа 2022 г.

Место для оттиска печати (при наличии) лица, составившего описание местоположения границ объекта

Раздел 4

Схема расположения границ публичного сервитута

Выносной лист 4

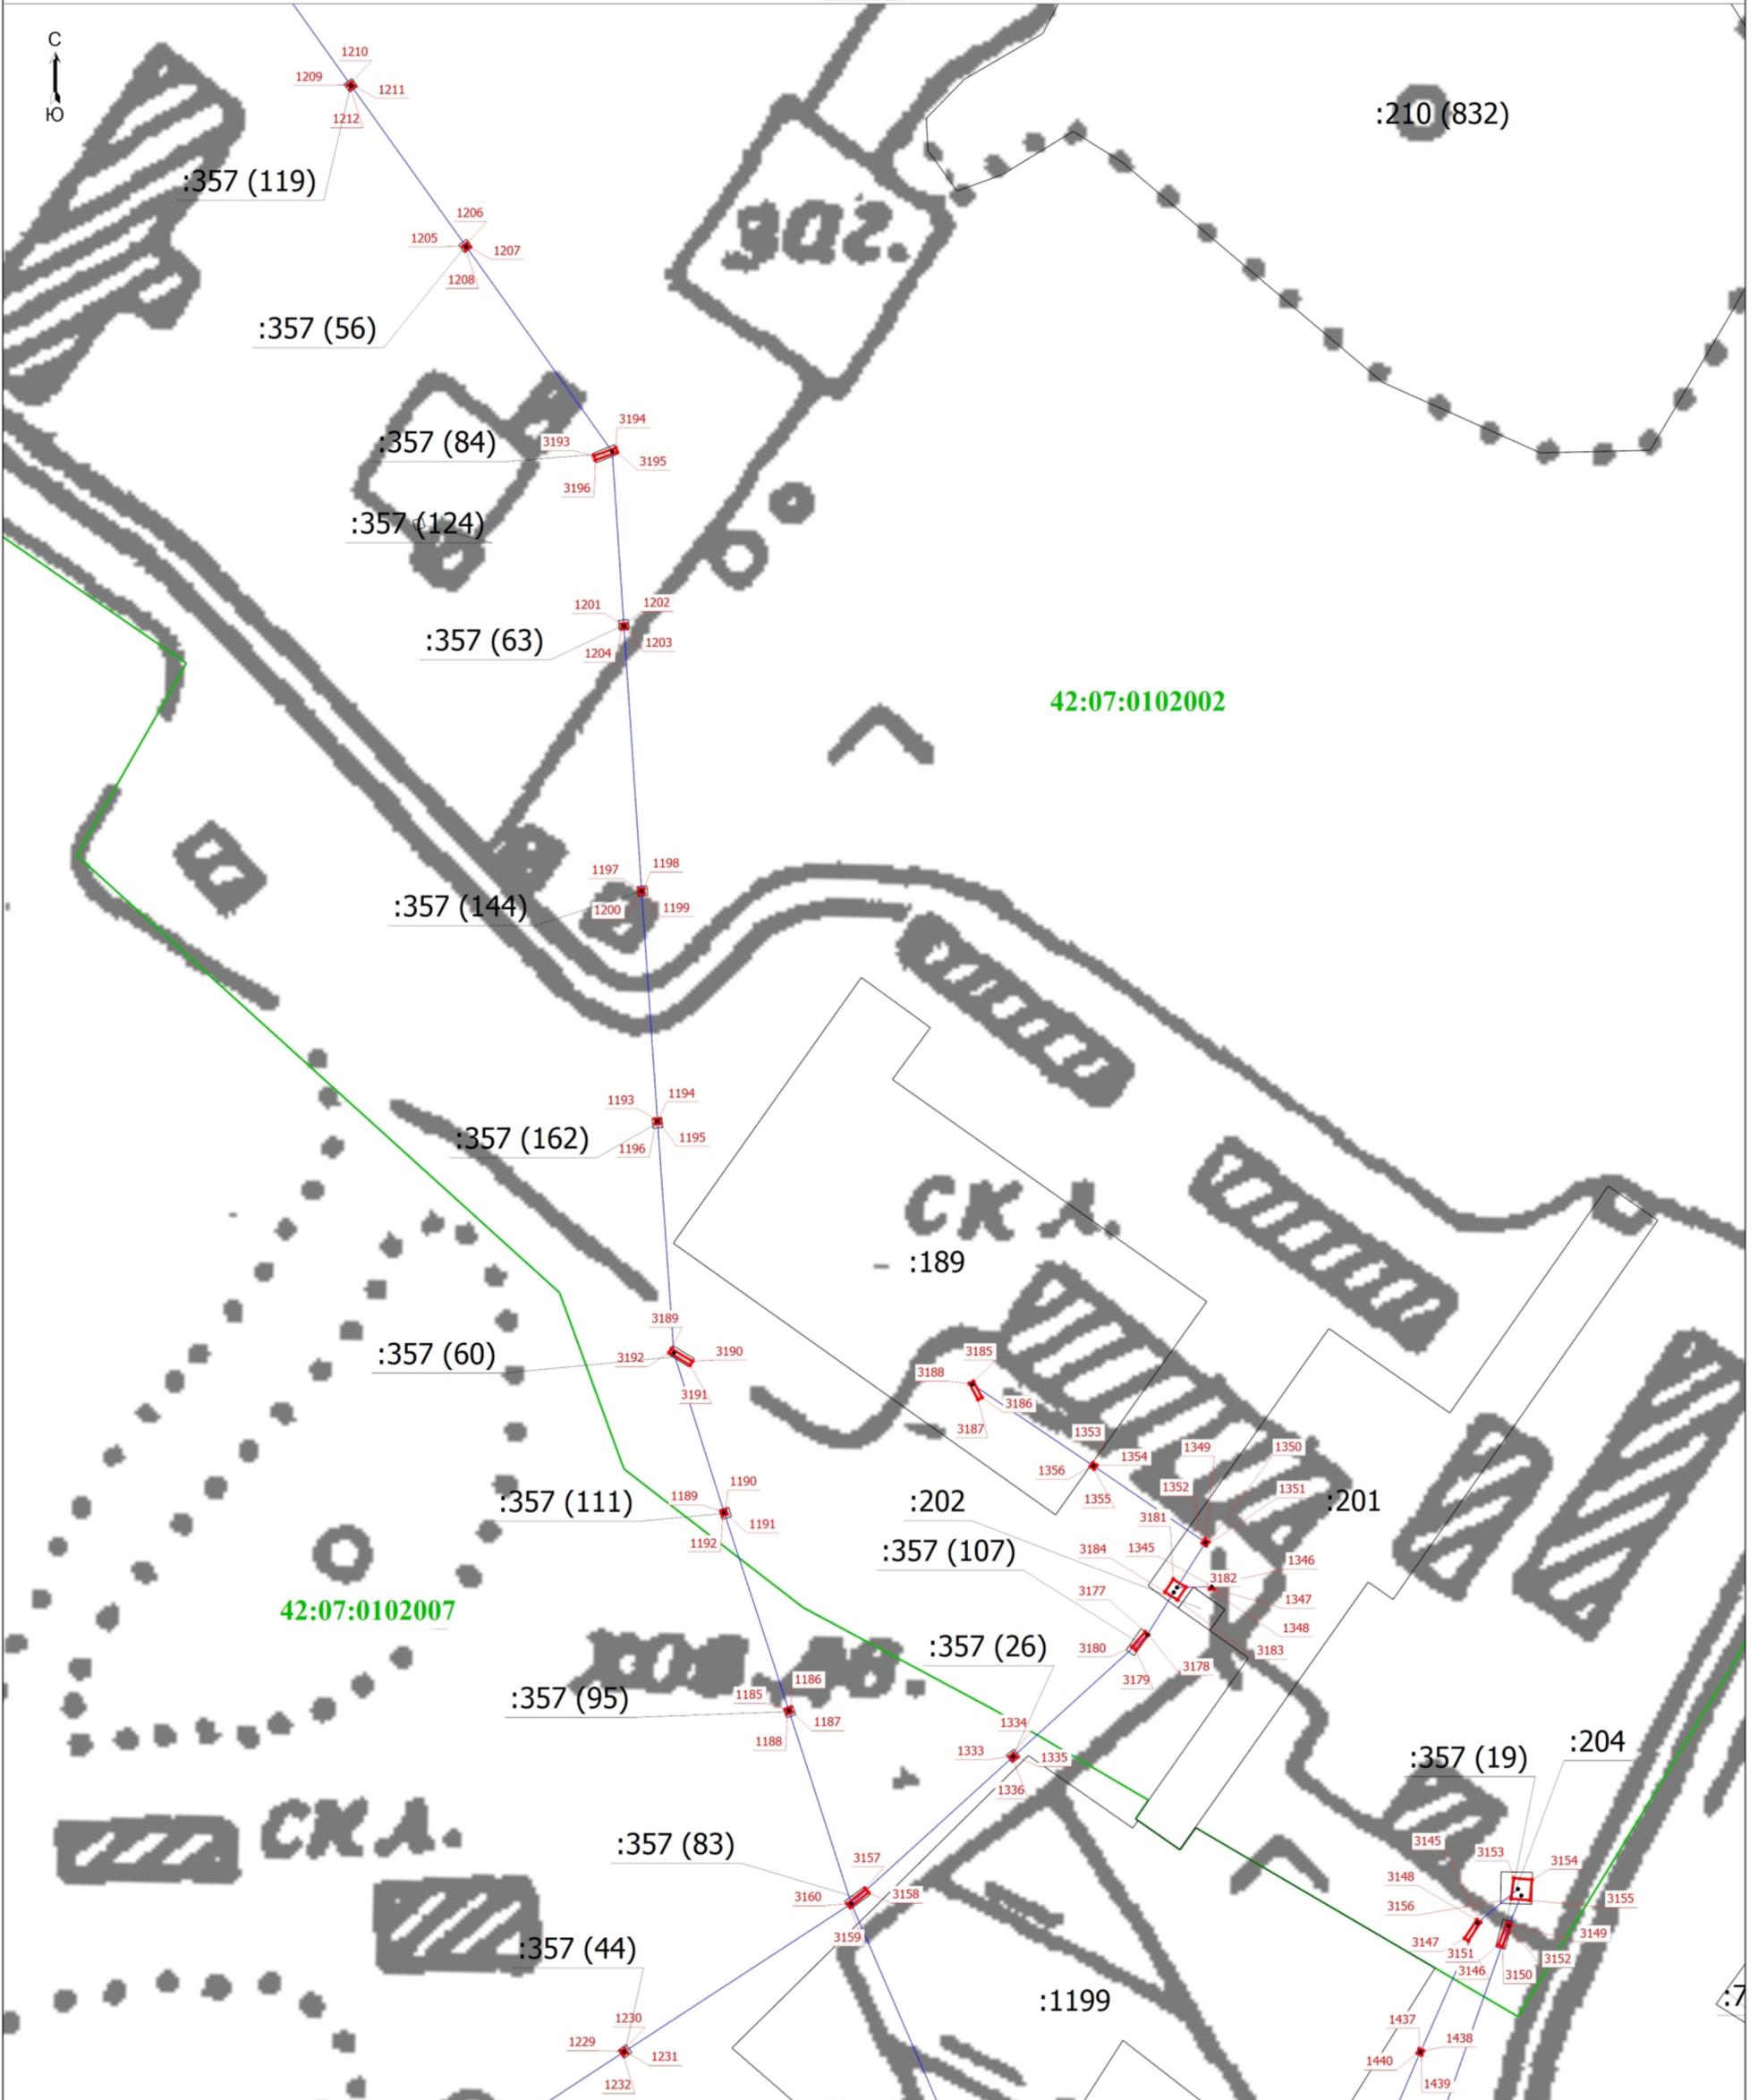

Подпись _____




Дата " 17 " августа 2022 г.

Место для оттиска печати (при наличии) лица, составившего описание местоположения границ объекта

Раздел 4

Схема расположения границ публичного сервитута

Выносной лист 5

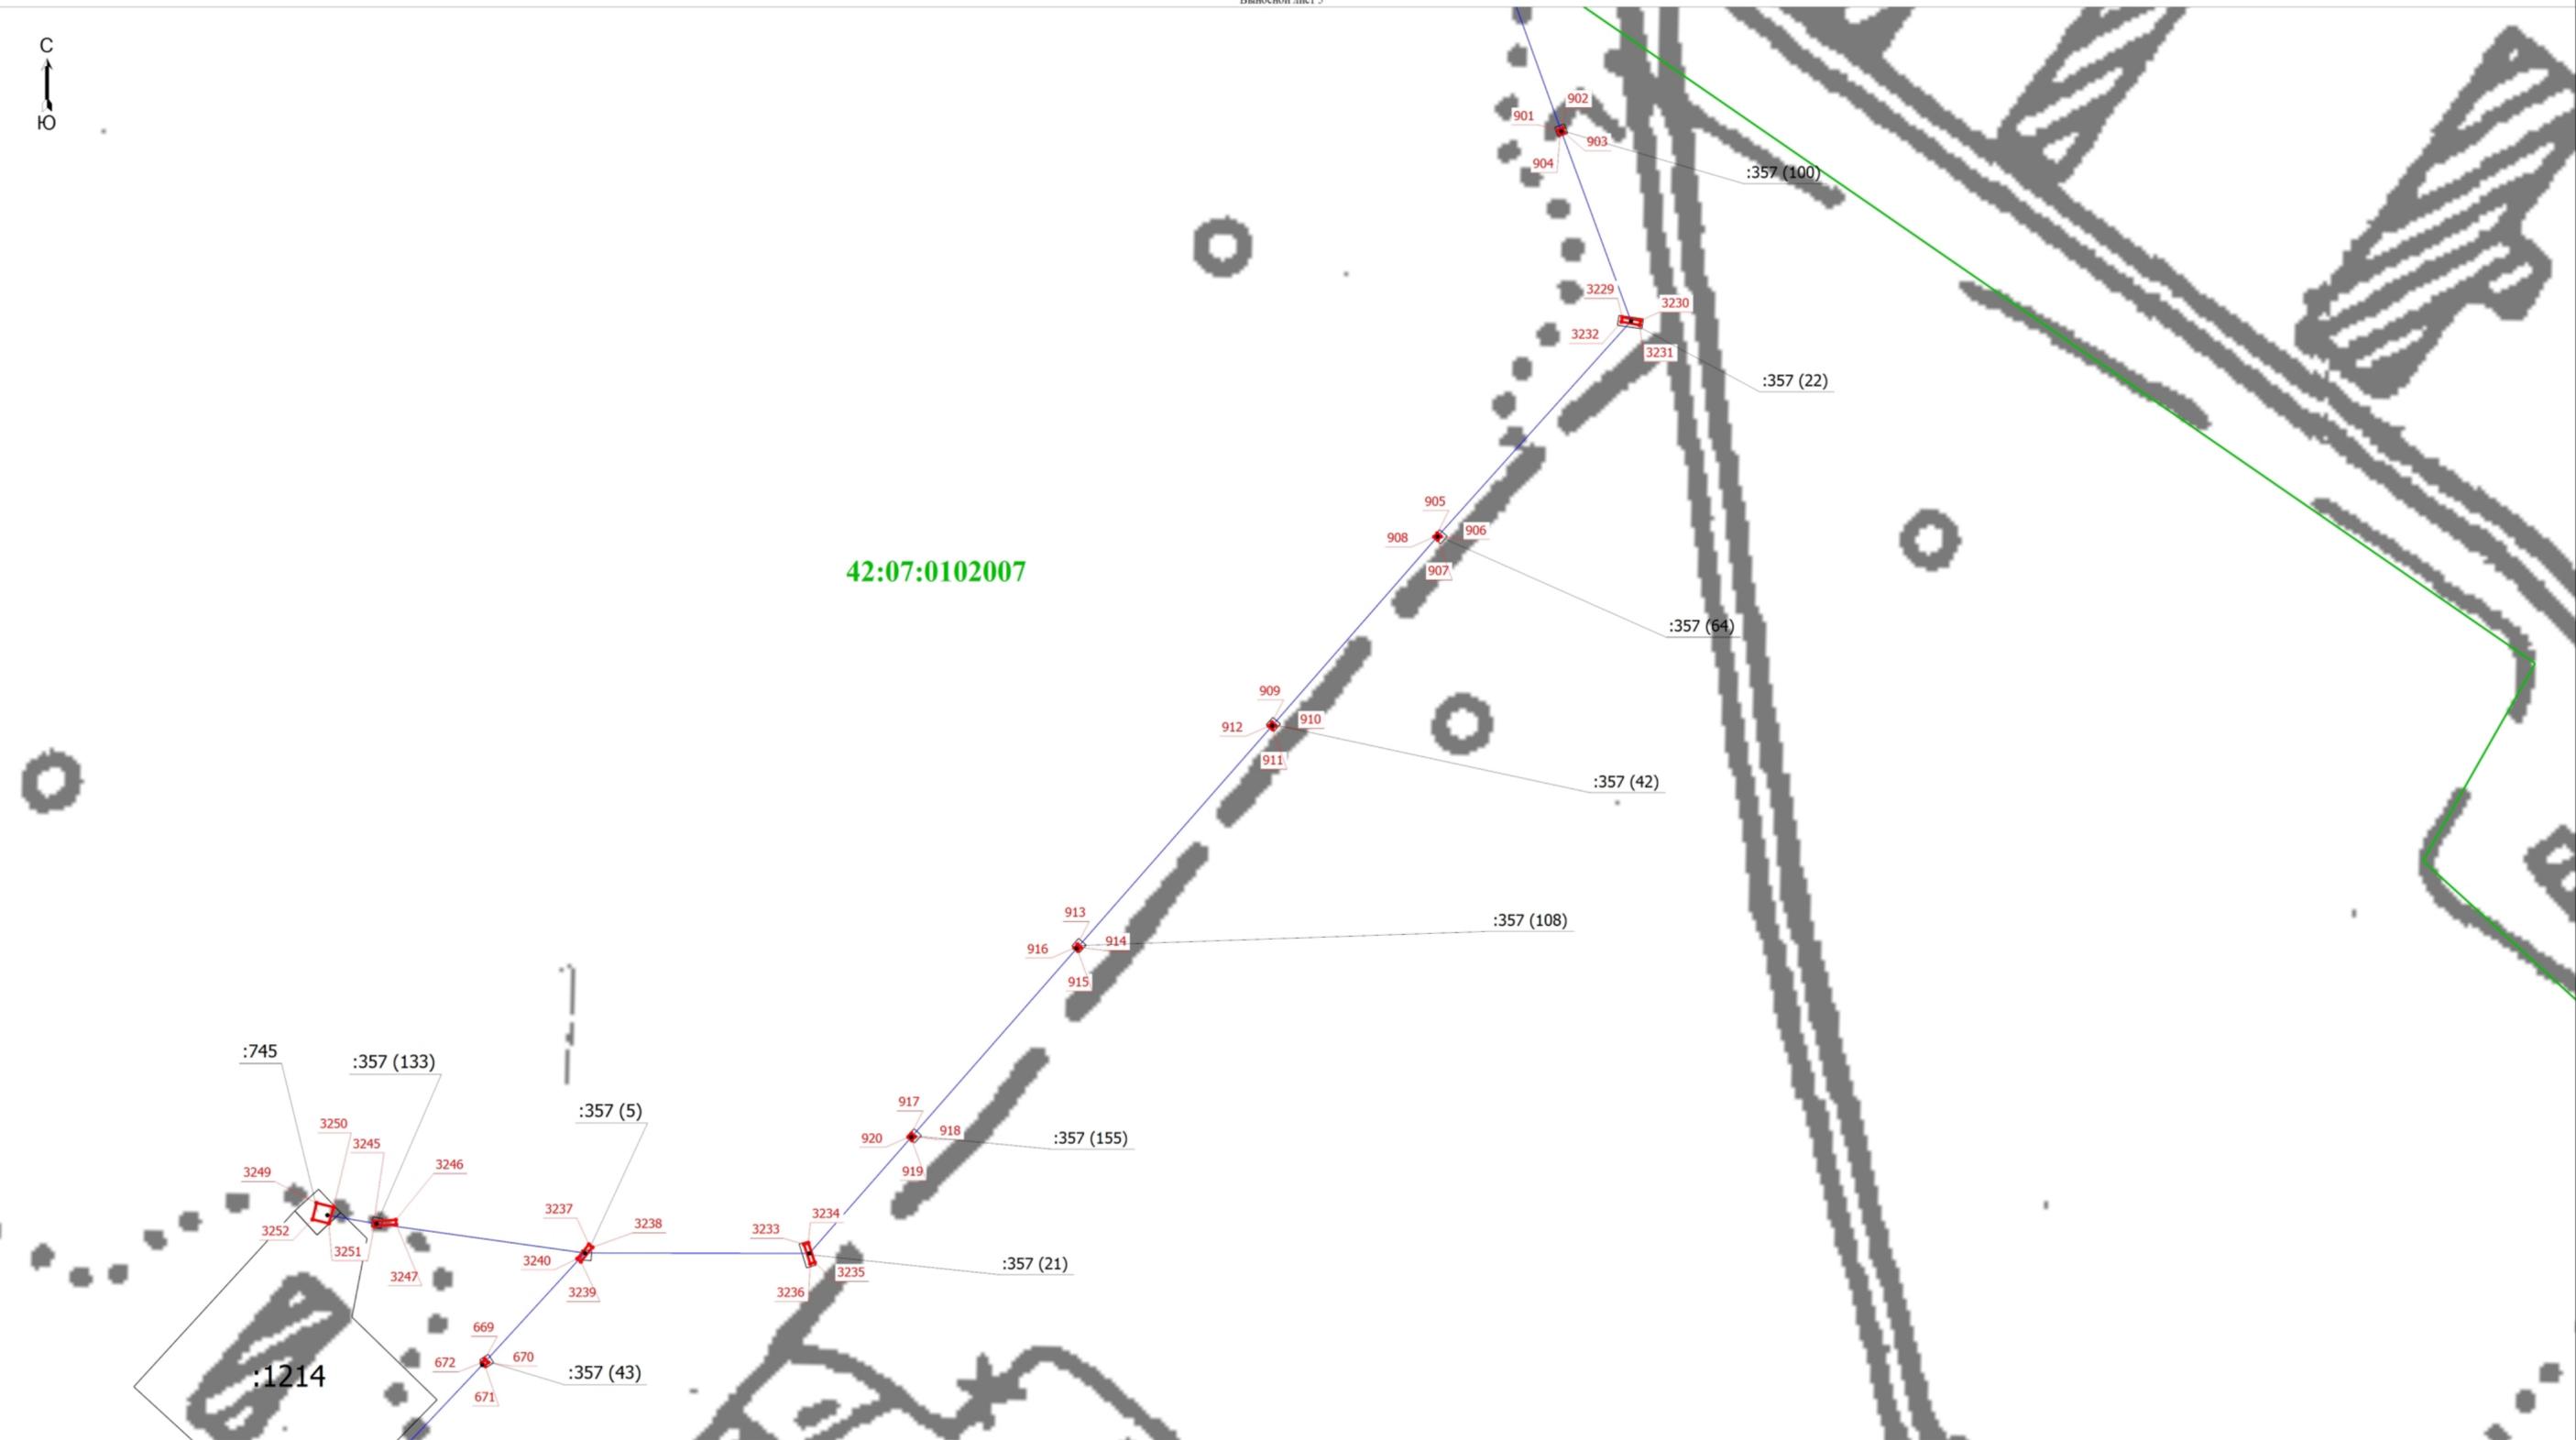

Масштаб 1:1000

Условные обозначения

- Граница зоны с особыми условиями
- Обозначение новой характерной точки
- Граница кадастрового квартала

- Граница сооружения
- Кадастровый номер земельного участка
- Номер кадастрового квартала

- Выносной лист
- Часть границы, сведения ЕГРН о которой позволяют однозначно определить ее положение на местности
- Характерная точка границы земельного участка, сведения о которой отсутствуют в ЕГРН, местоположение которой определено при кадастровых работах (новая характерная точка)

Подпись


Дата " 17 " августа 2022 г.

Место для оттиска печати (при наличии) лица, составившего описание местоположения границ объекта

Раздел 4

Схема расположения границ публичного сервитута

Выносной лист 6

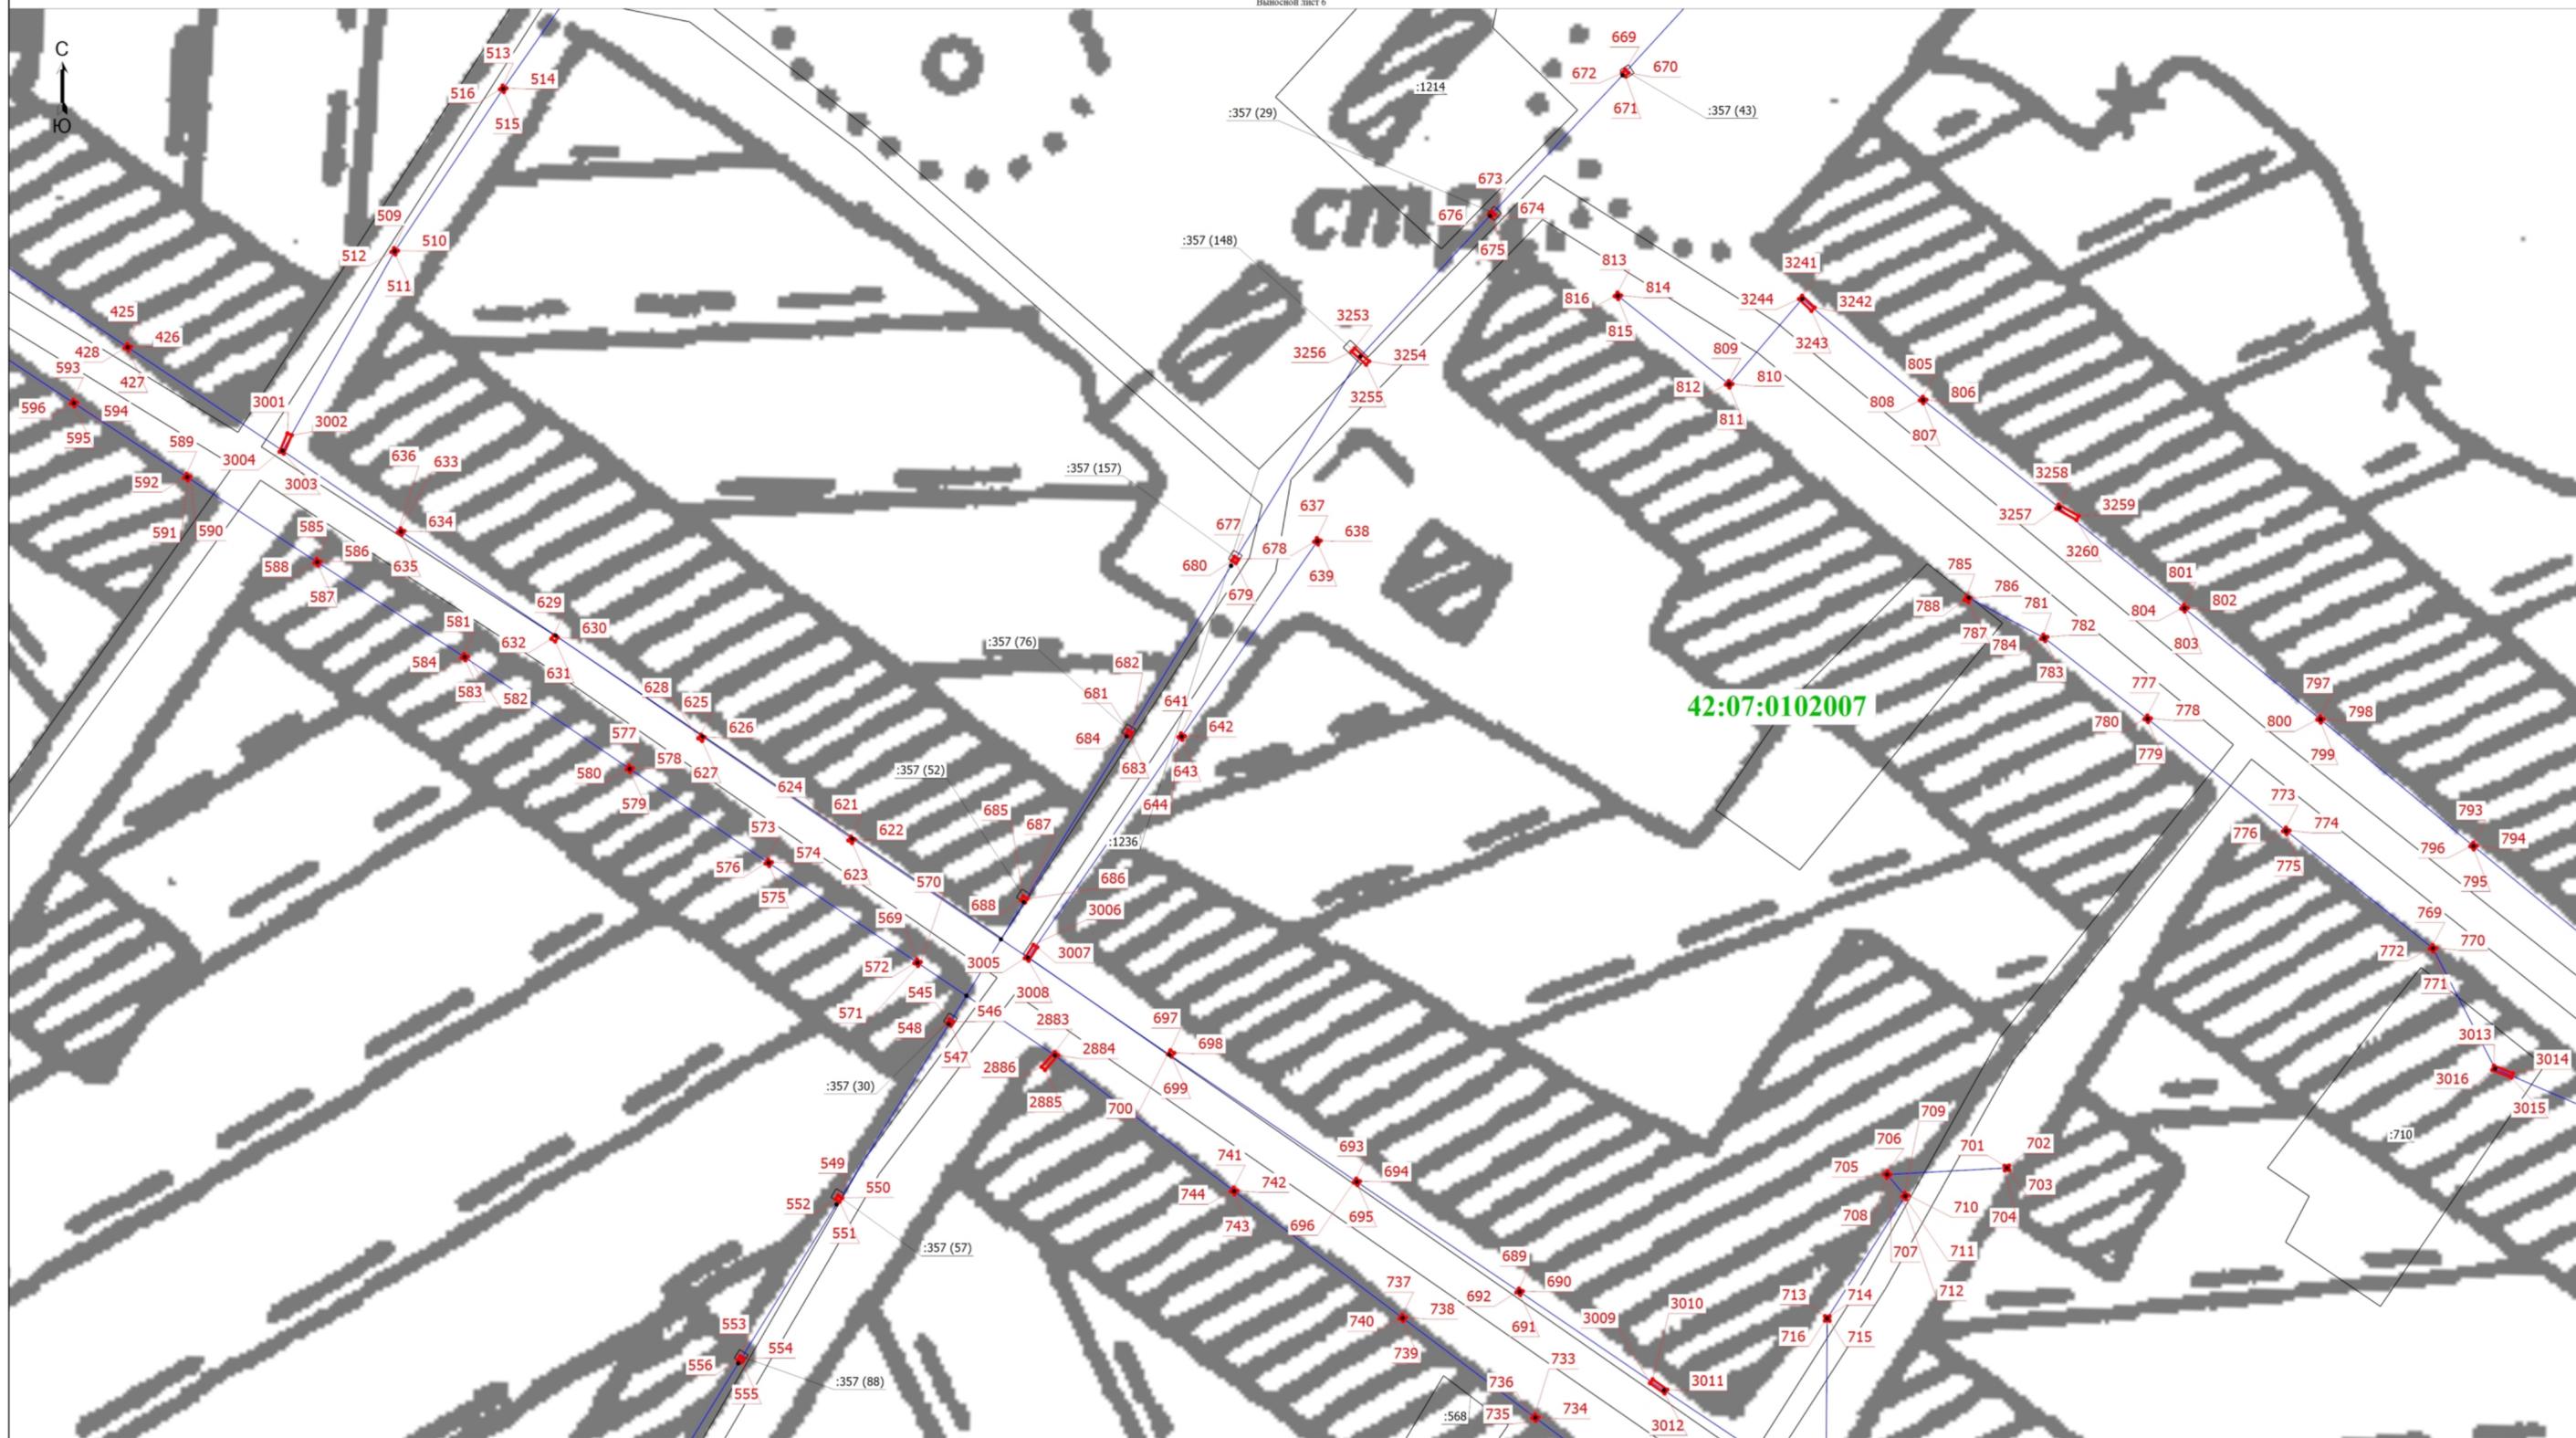

Масштаб 1:1000

Условные обозначения
:1214 - Кадастровый номер земельного участка
42:07:0102007 - Номер кадастрового квартала

- Граница зоны с особыми условиями
- Граница сооружения
- Часть границ, сведения ЕГРН о которой позволяют однозначно определить ее положение на местности
- Характерная точка границы земельного участка, сведения о которой отсутствуют в ЕГРН, местоположение которой определено при кадастровых работах (новая характерная точка)

1 - Обозначение новой характерной точки
- Граница кадастрового квартала


Подпись _____


Дата " 17 " августа 2022 г.

Место для оттиска печати (при наличии) лица, составившего описание местоположения границ объекта

Схема расположения границ публичного сервитута

Выносной лист 7

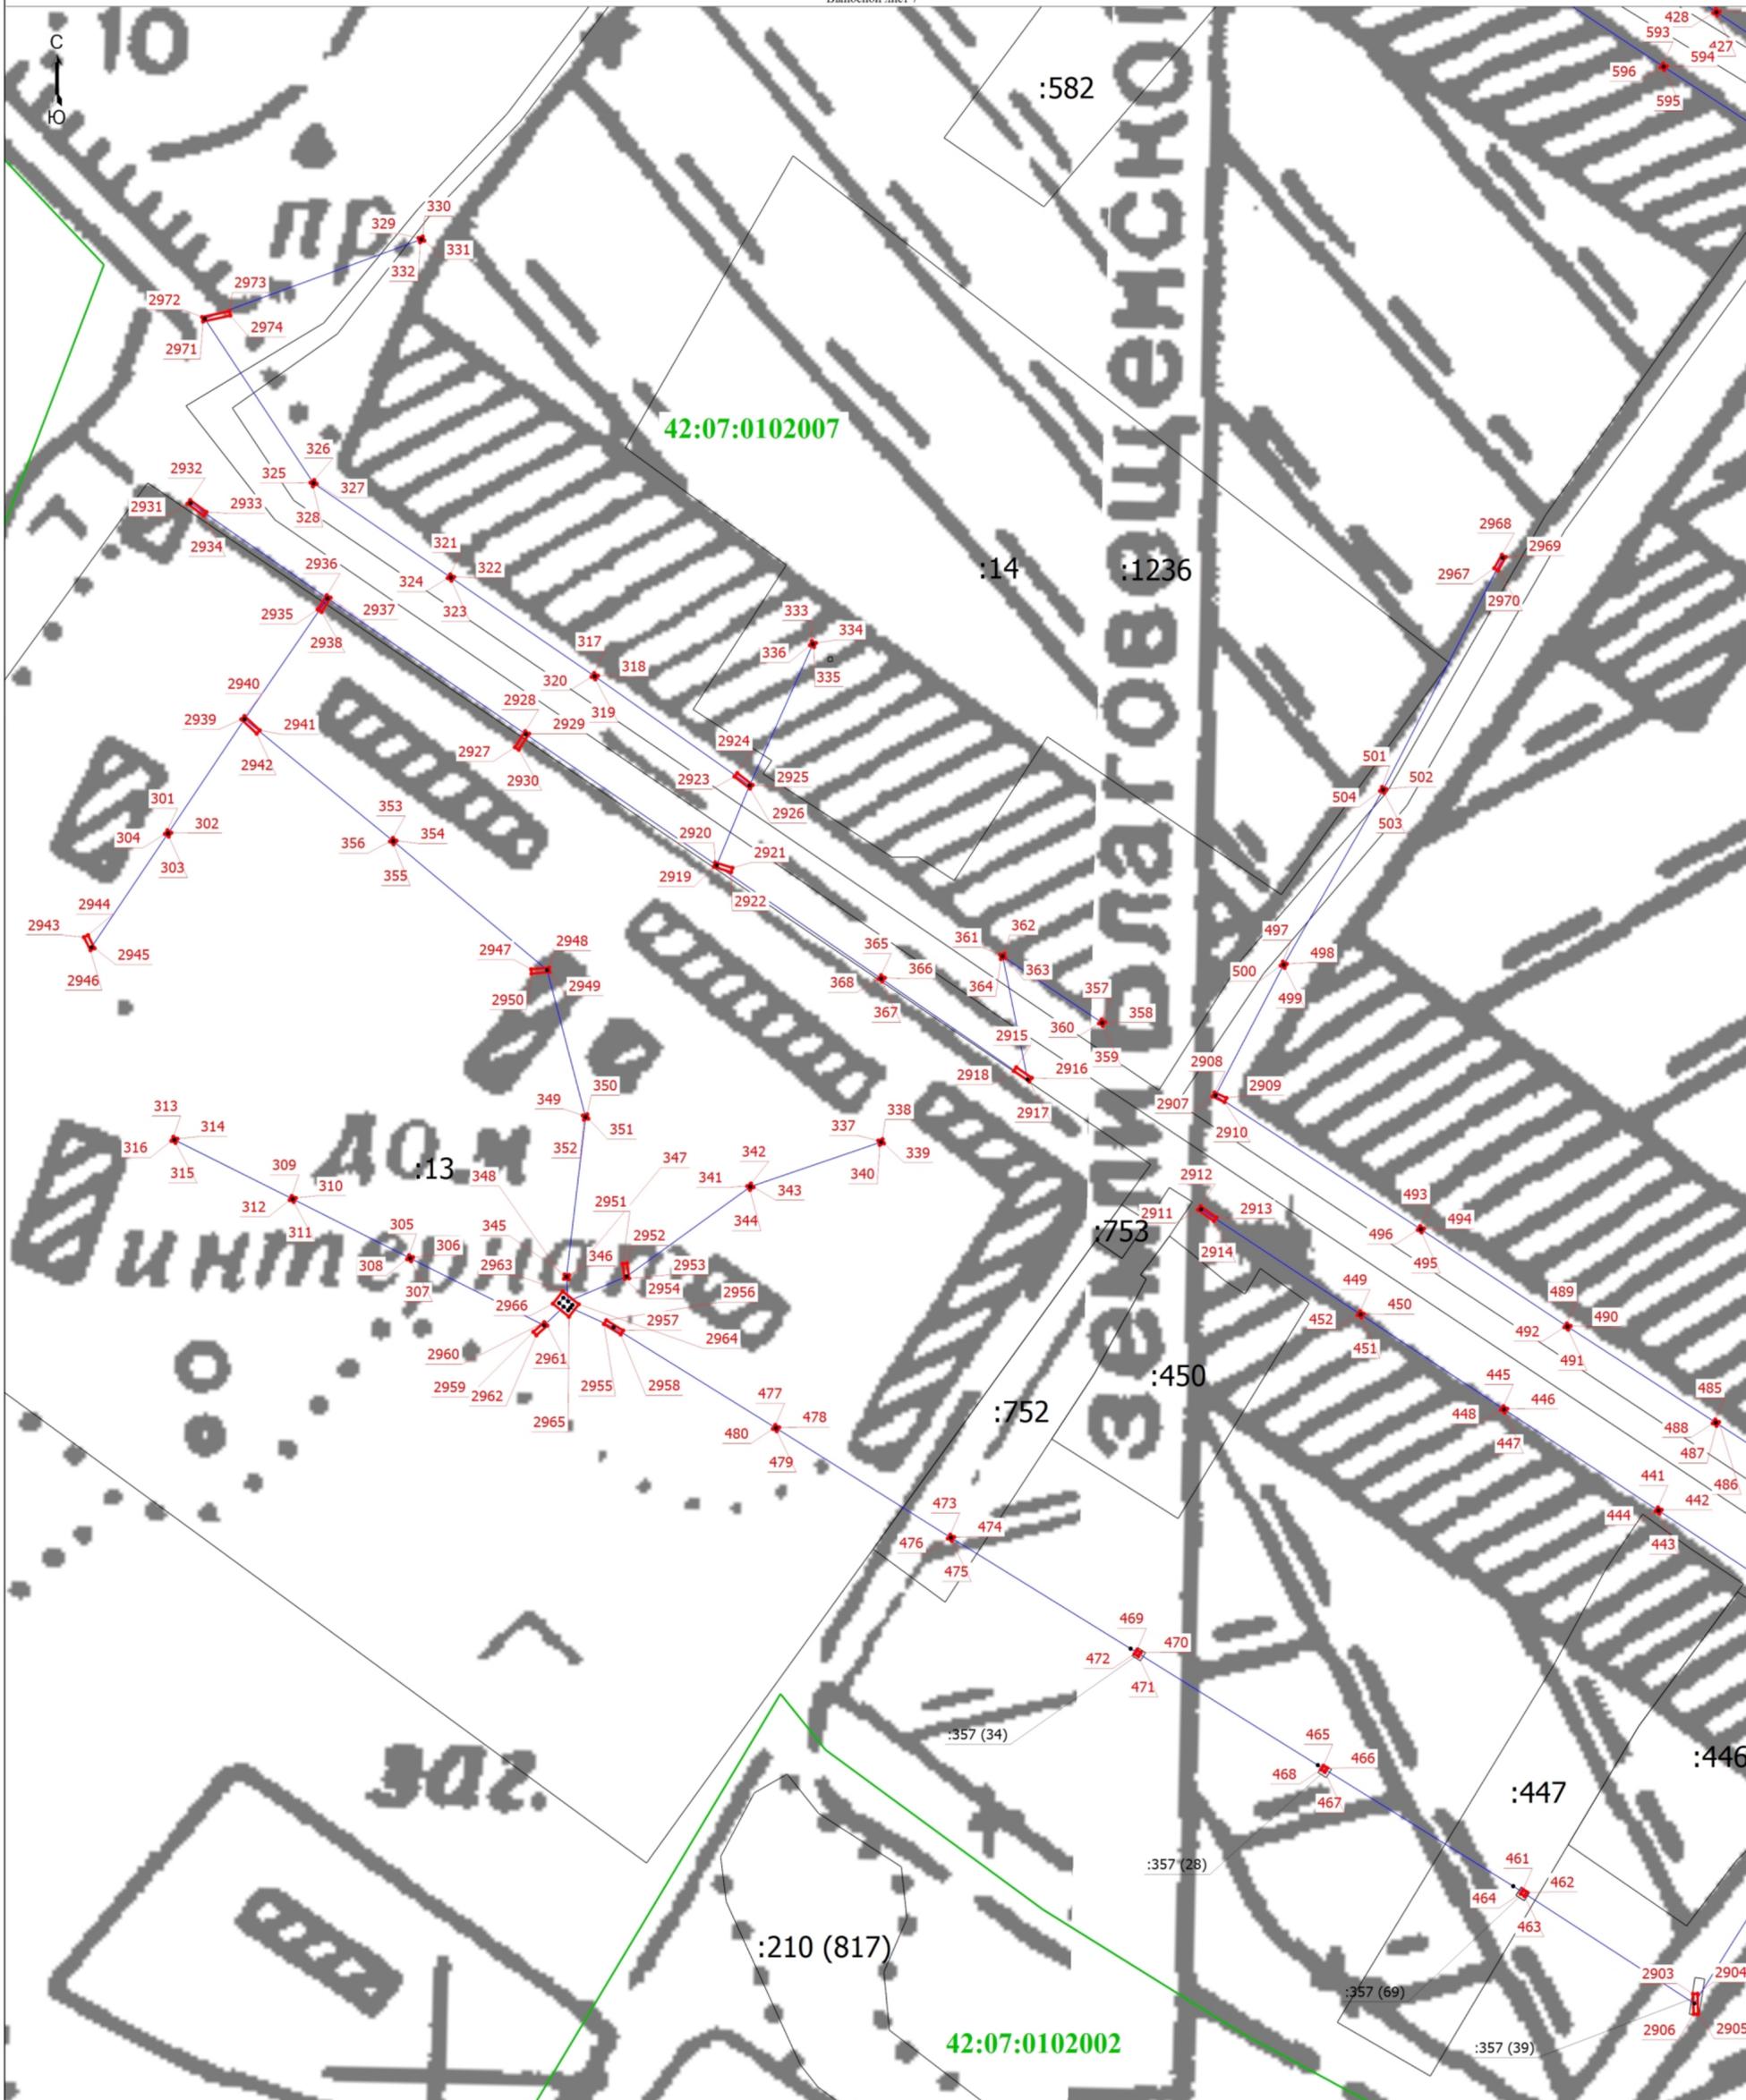

Масштаб 1:1000

Условные обозначения

- - Граница зоны с особыми условиями
- :1236 - Кадастровый номер земельного участка
- - Граница кадастрового квартала
- 42:07:0102002 - Номер кадастрового квартала

- - Граница сооружения
- - Часть границы, сведения ЕГРН о которой позволяют однозначно определить ее положение на местности
- - Характерная точка границы земельного участка, сведения о которой отсутствуют в ЕГРН, местоположение которой определено при кадастровых работах (новая характерная точка)

Подпись




Дата " 17 " августа 2022 г.

Место для оттиска печати (при наличии) лица, составившего описание местоположения границ объекта

Раздел 4

Схема расположения границ публичного сервитута

Выносной лист 9

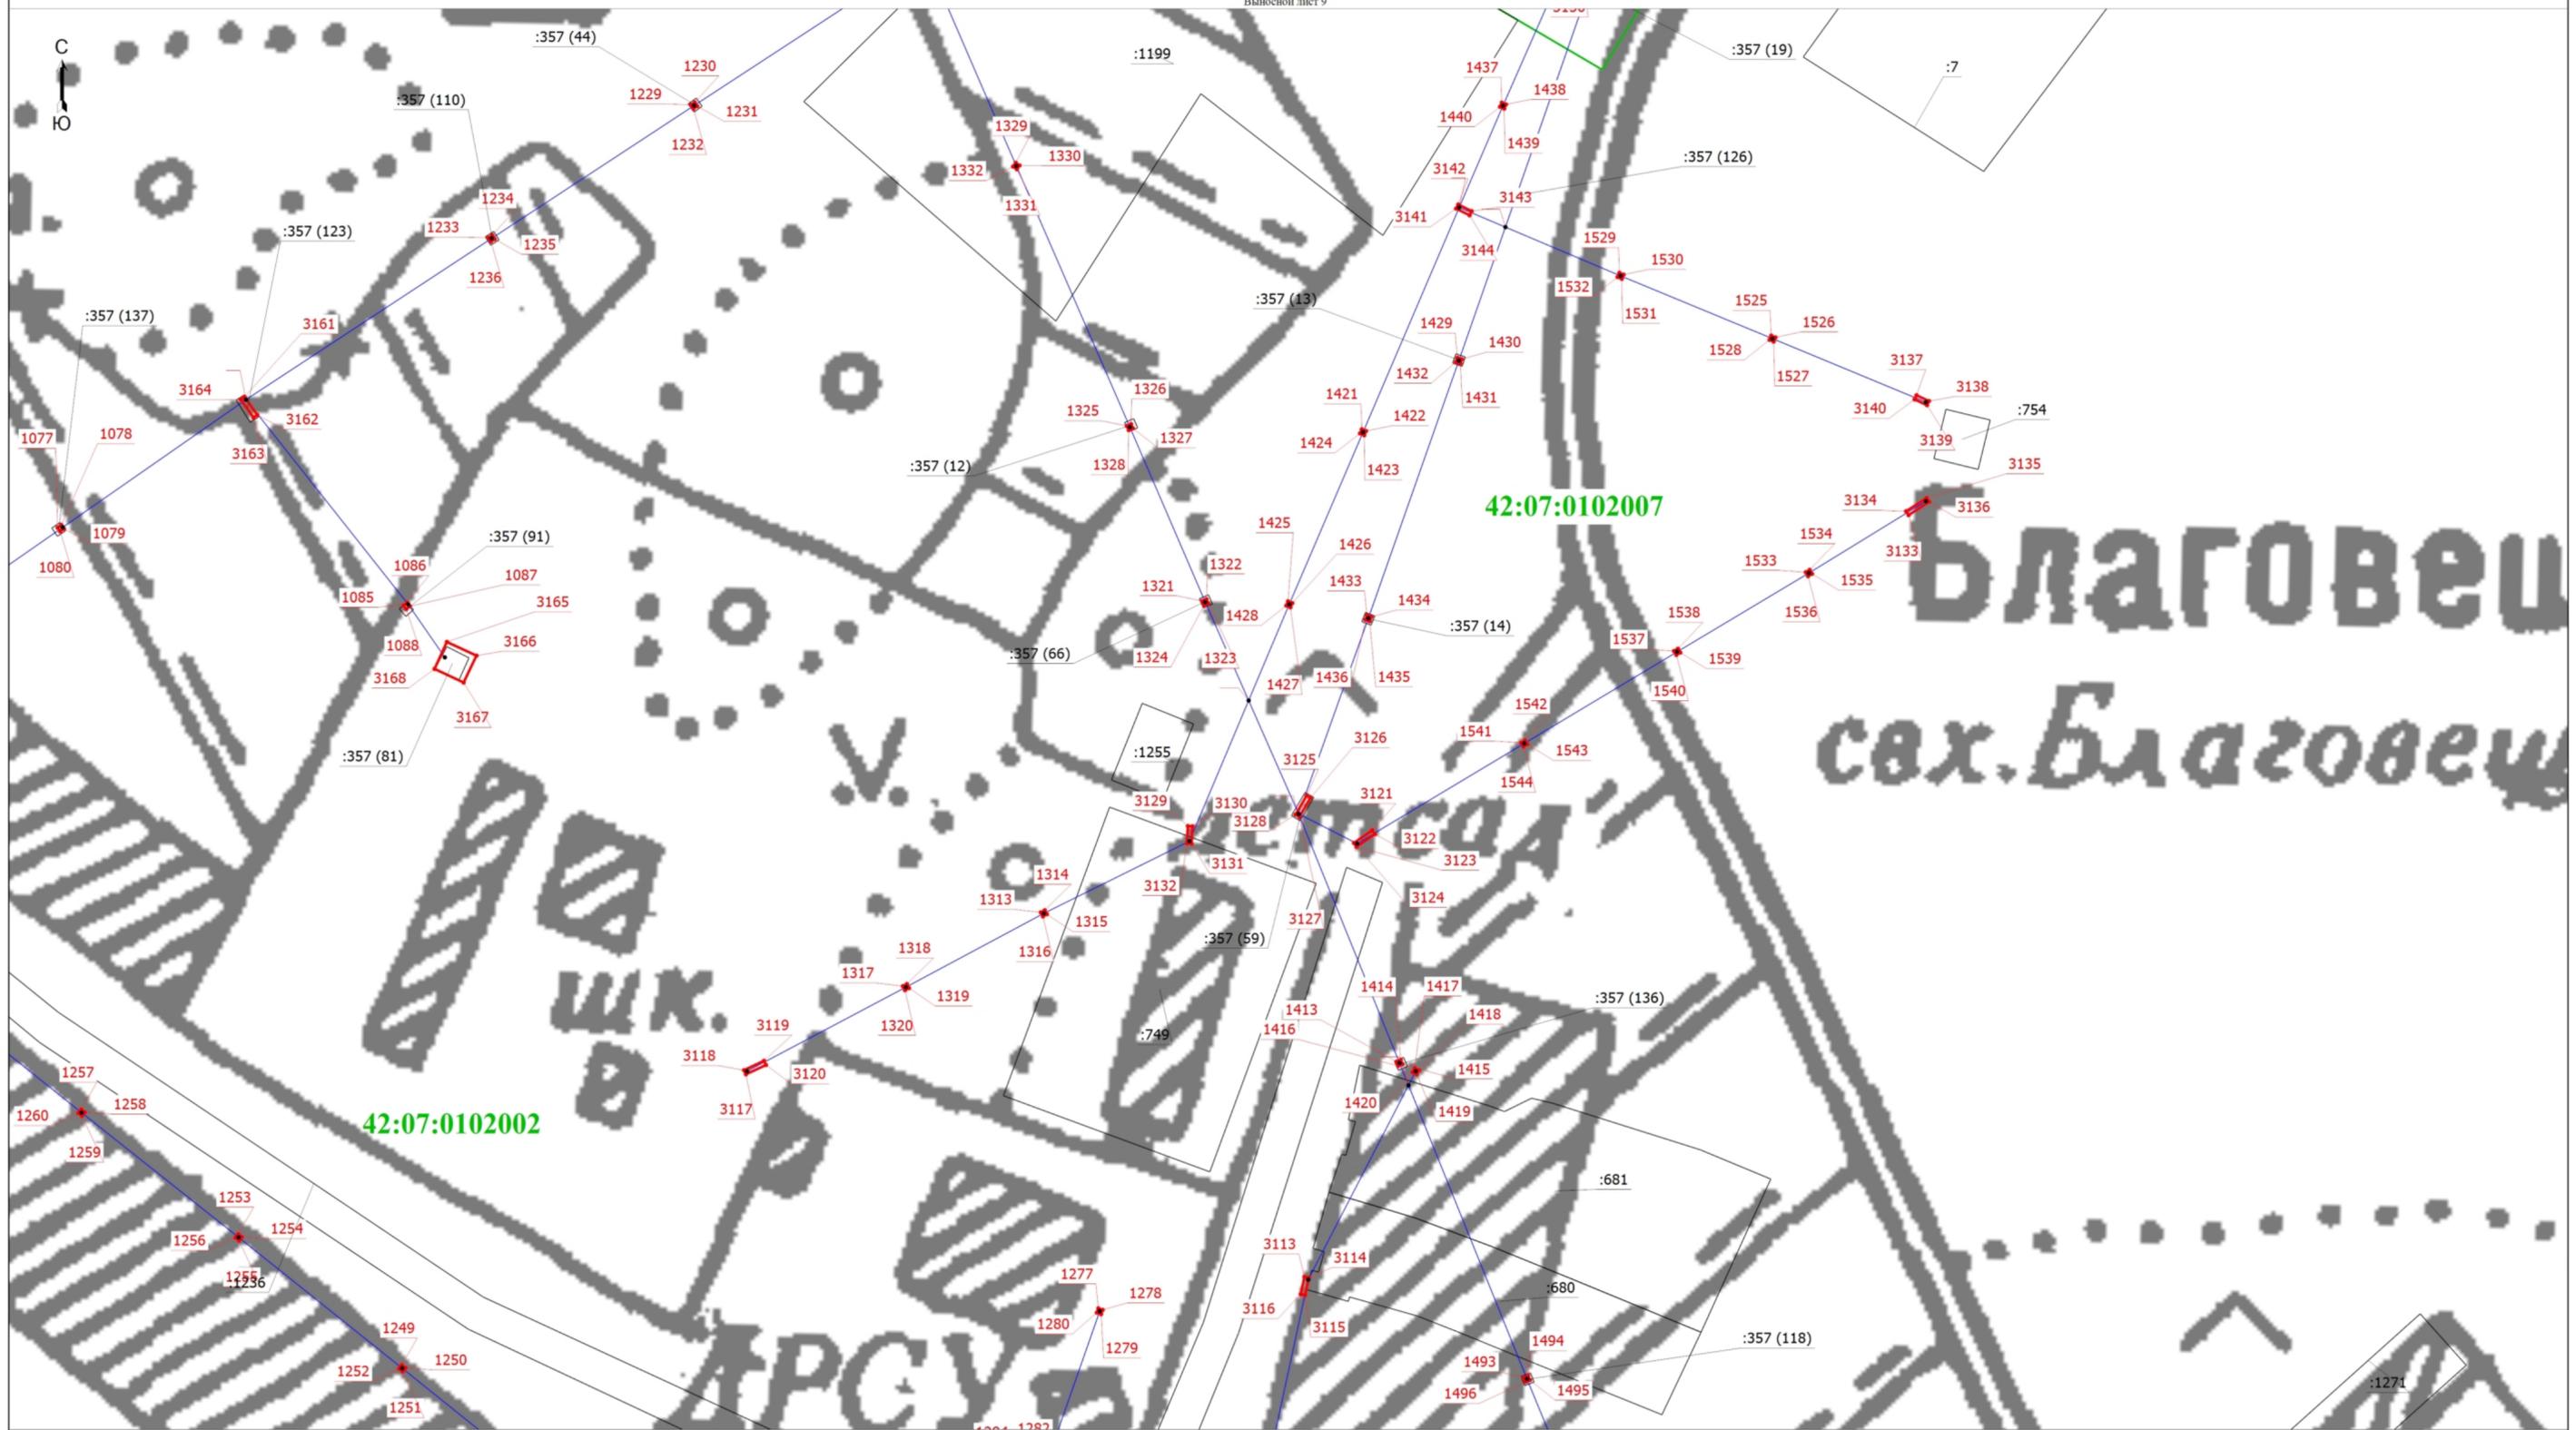

- Условные обозначения
- Граница зоны с особыми условиями
 - Часть границы, сведения ЕГРН о которой позволяют однозначно определить ее положение на местности
 - Характерная точка границы земельного участка, сведения о которой отсутствуют в ЕГРН, местоположение которой определено при кадастровых работах (новая характерная точка)

- Граница сооружения
- Граница кадастрового квартала

- :1199 - Кадастровый номер земельного участка
- 42:07:0102002 - Номер кадастрового квартала


Подпись _____



Раздел 4

Схема расположения границ публичного сервитута

Выносной лист 10

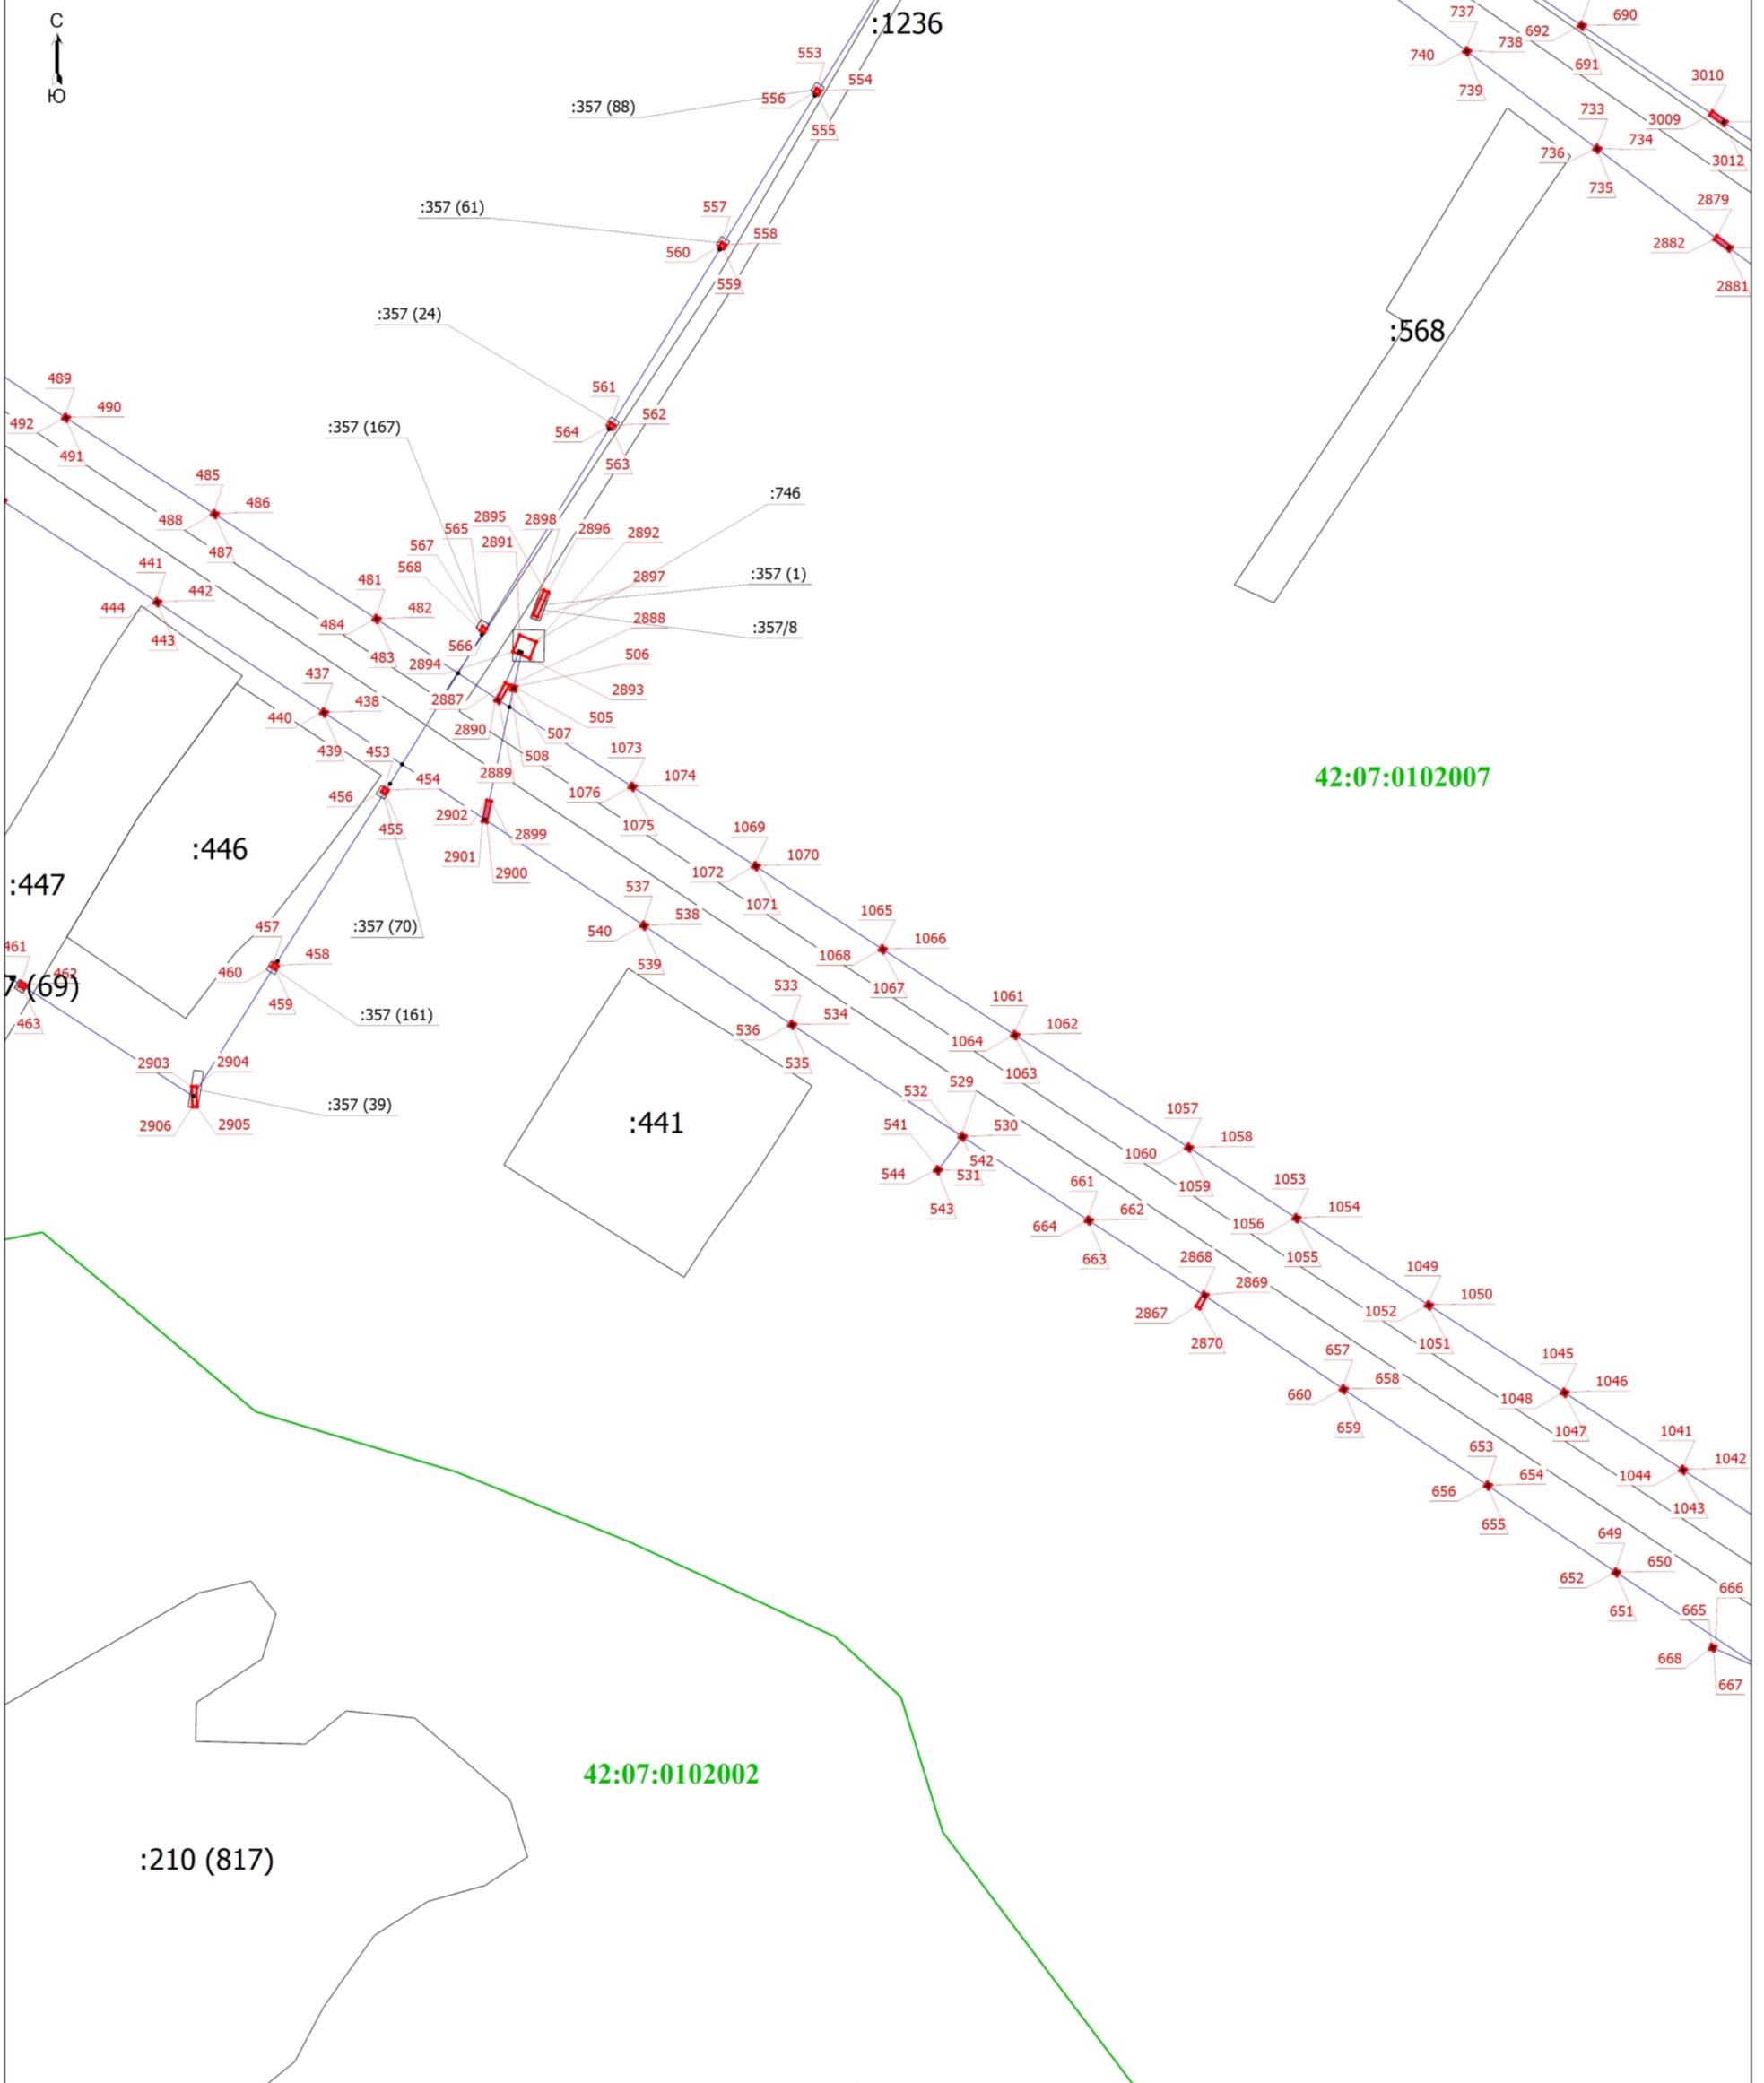

Масштаб 1:1000

Условные обозначения

:1236 - Граница зоны с особыми условиями
- Кадастровый номер земельного участка

42:07:0102002 - Граница кадастрового квартала

• - Характерная точка границы земельного участка, сведения о которой отсутствуют в ЕГРН, местоположение которой определено при кадастровых работах (новая характерная точка)

— - Граница сооружения

— - Часть границы, сведения ЕГРН о которой позволяют однозначно определить ее положение на местности

42:07:0102002 - Номер кадастрового квартала

Подпись _____




Дата " 17 " августа 2022 г.

Место для отпечатка печати (при наличии) лица, составившего описание местоположения границ объекта

Раздел 4

Схема расположения границ публичного сервитута

Выносной лист 11

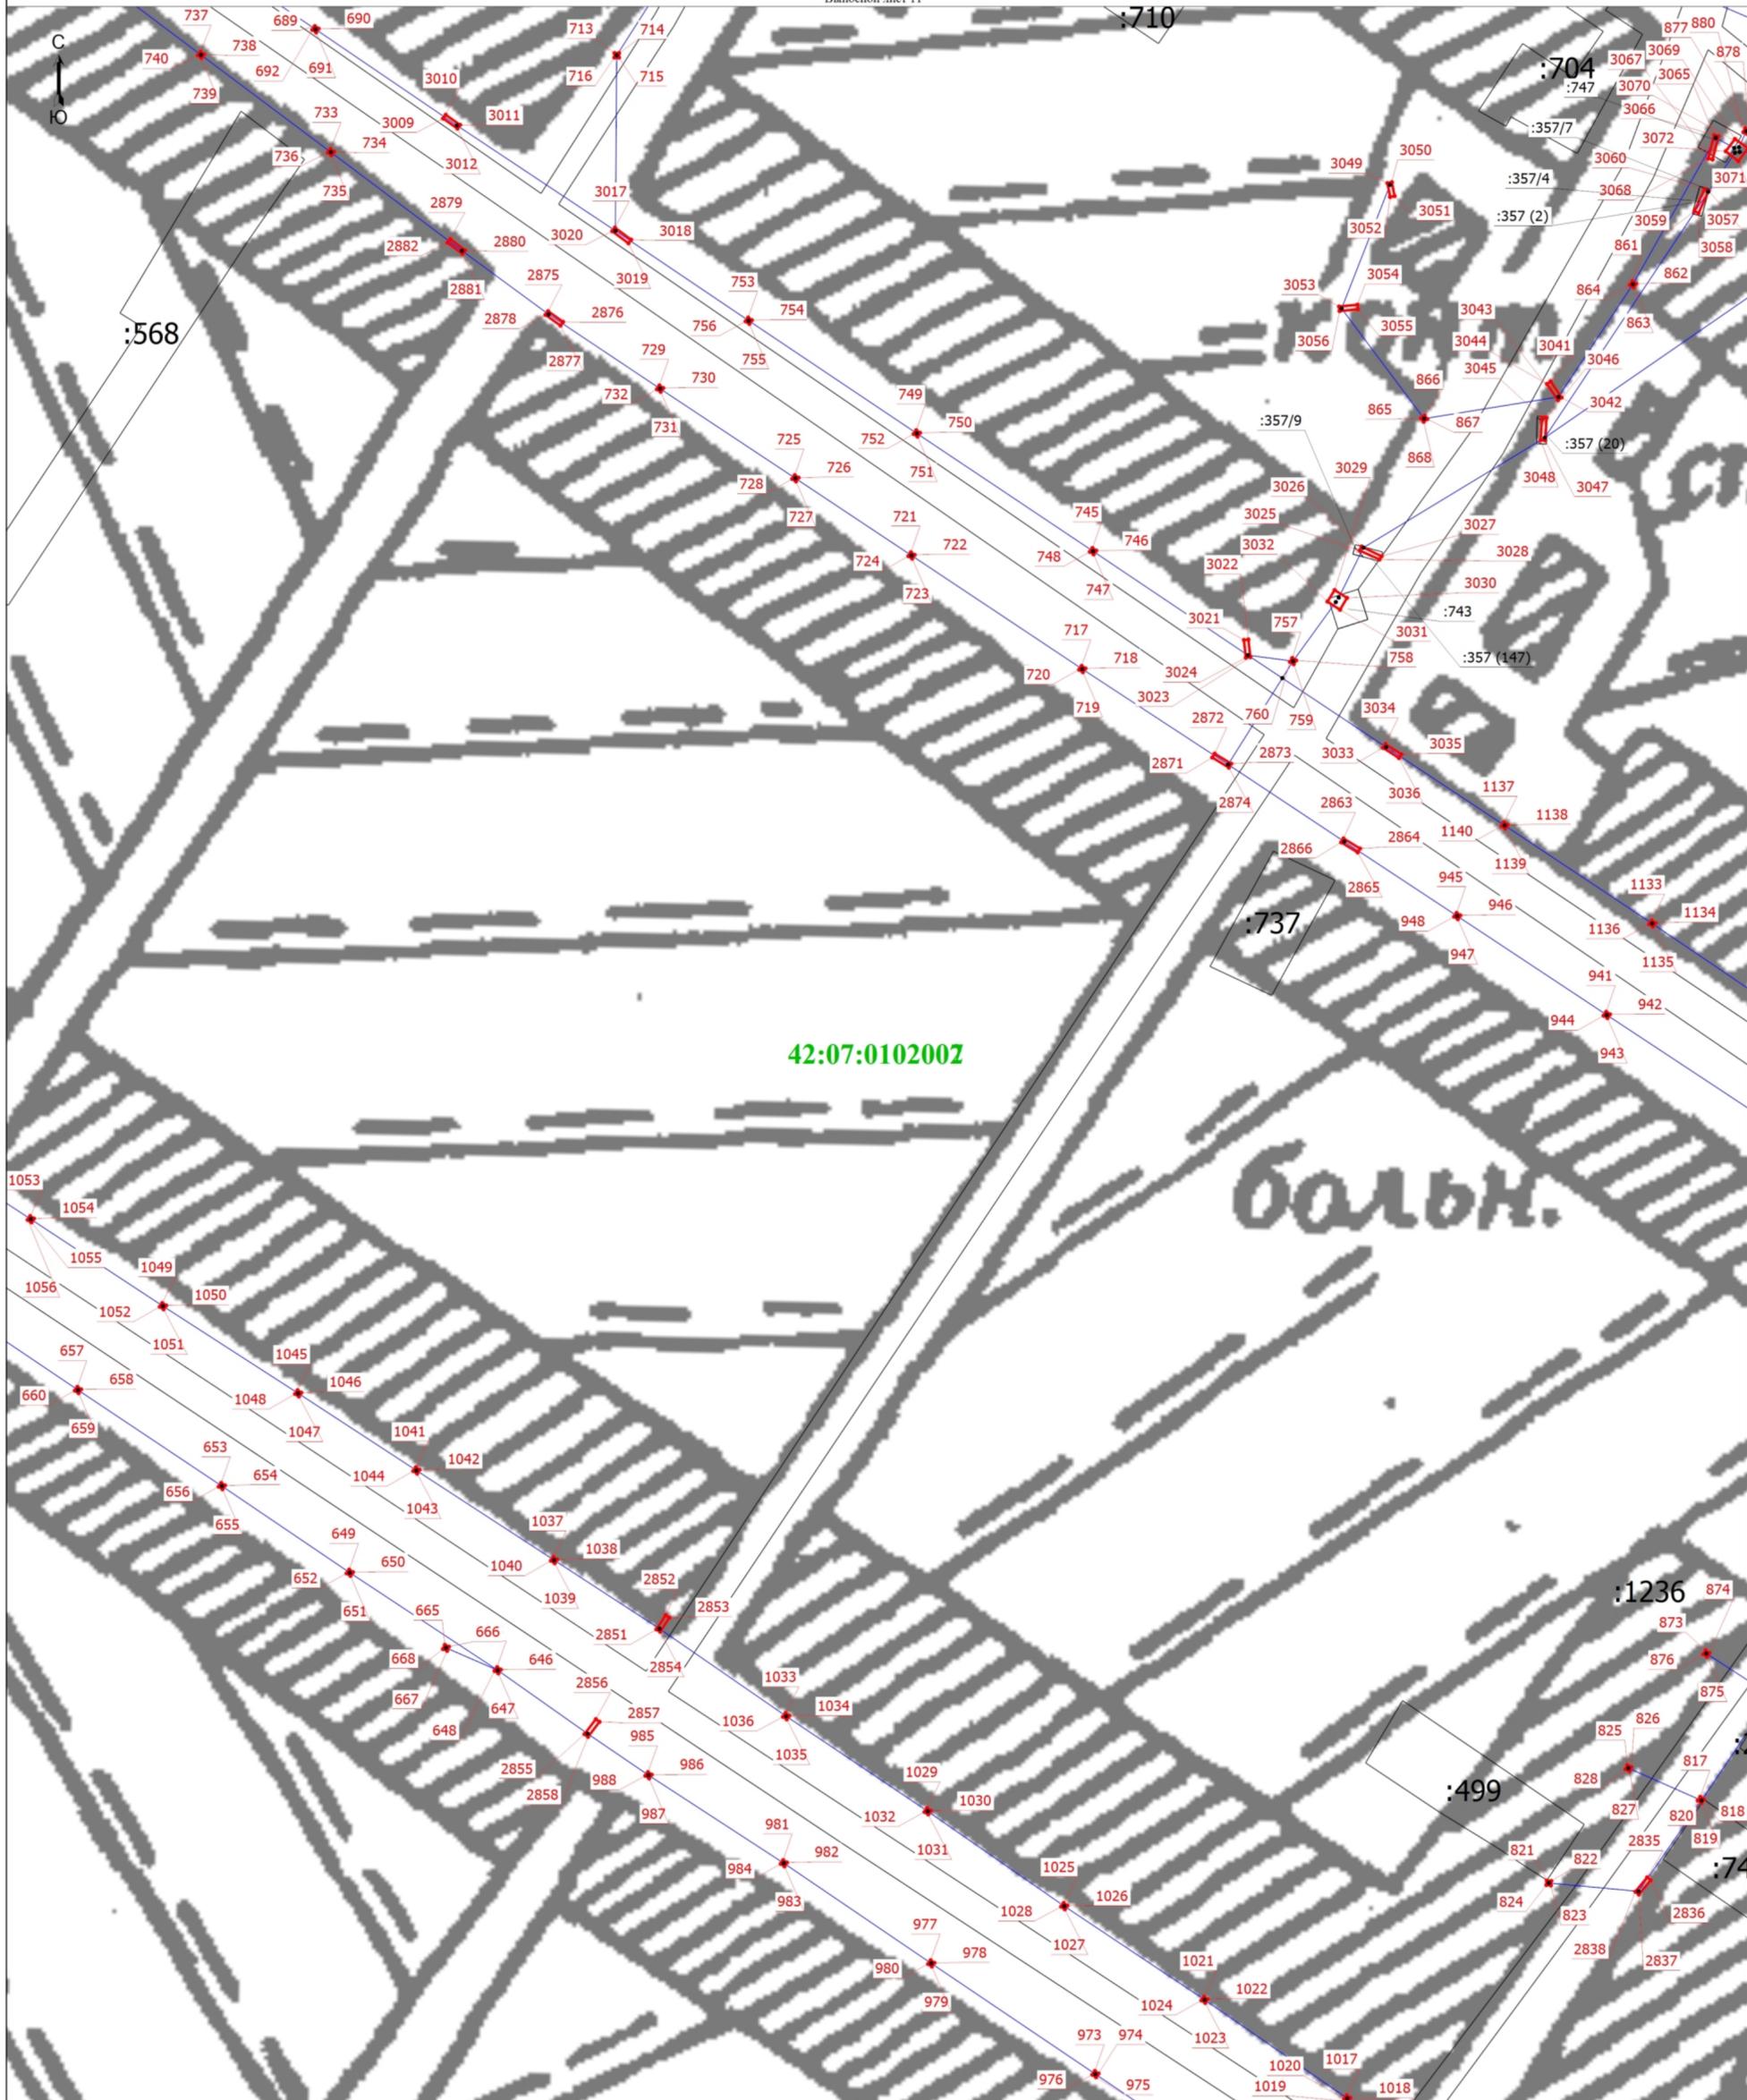

Условные обозначения

- Границы зоны с особыми условиями
- Кадастровый номер земельного участка
- Граница кадастрового квартала
- Характерная точка границы земельного участка, сведения о которой отсутствуют в ЕГРН, местоположение которой определено при кадастровых работах (новая характерная точка)

- Граница сооружения
- Часть границы, сведения ЕГРН о которой позволяют однозначно определить ее положение на местности
- Номер кадастрового квартала



Подпись


Дата " 17 " августа 2022 г.

Место для отпечатка печати (при наличии) лица, составившего описание местоположения границ объекта

Раздел 4

Схема расположения границ публичного сервитута

Выносной лист 13

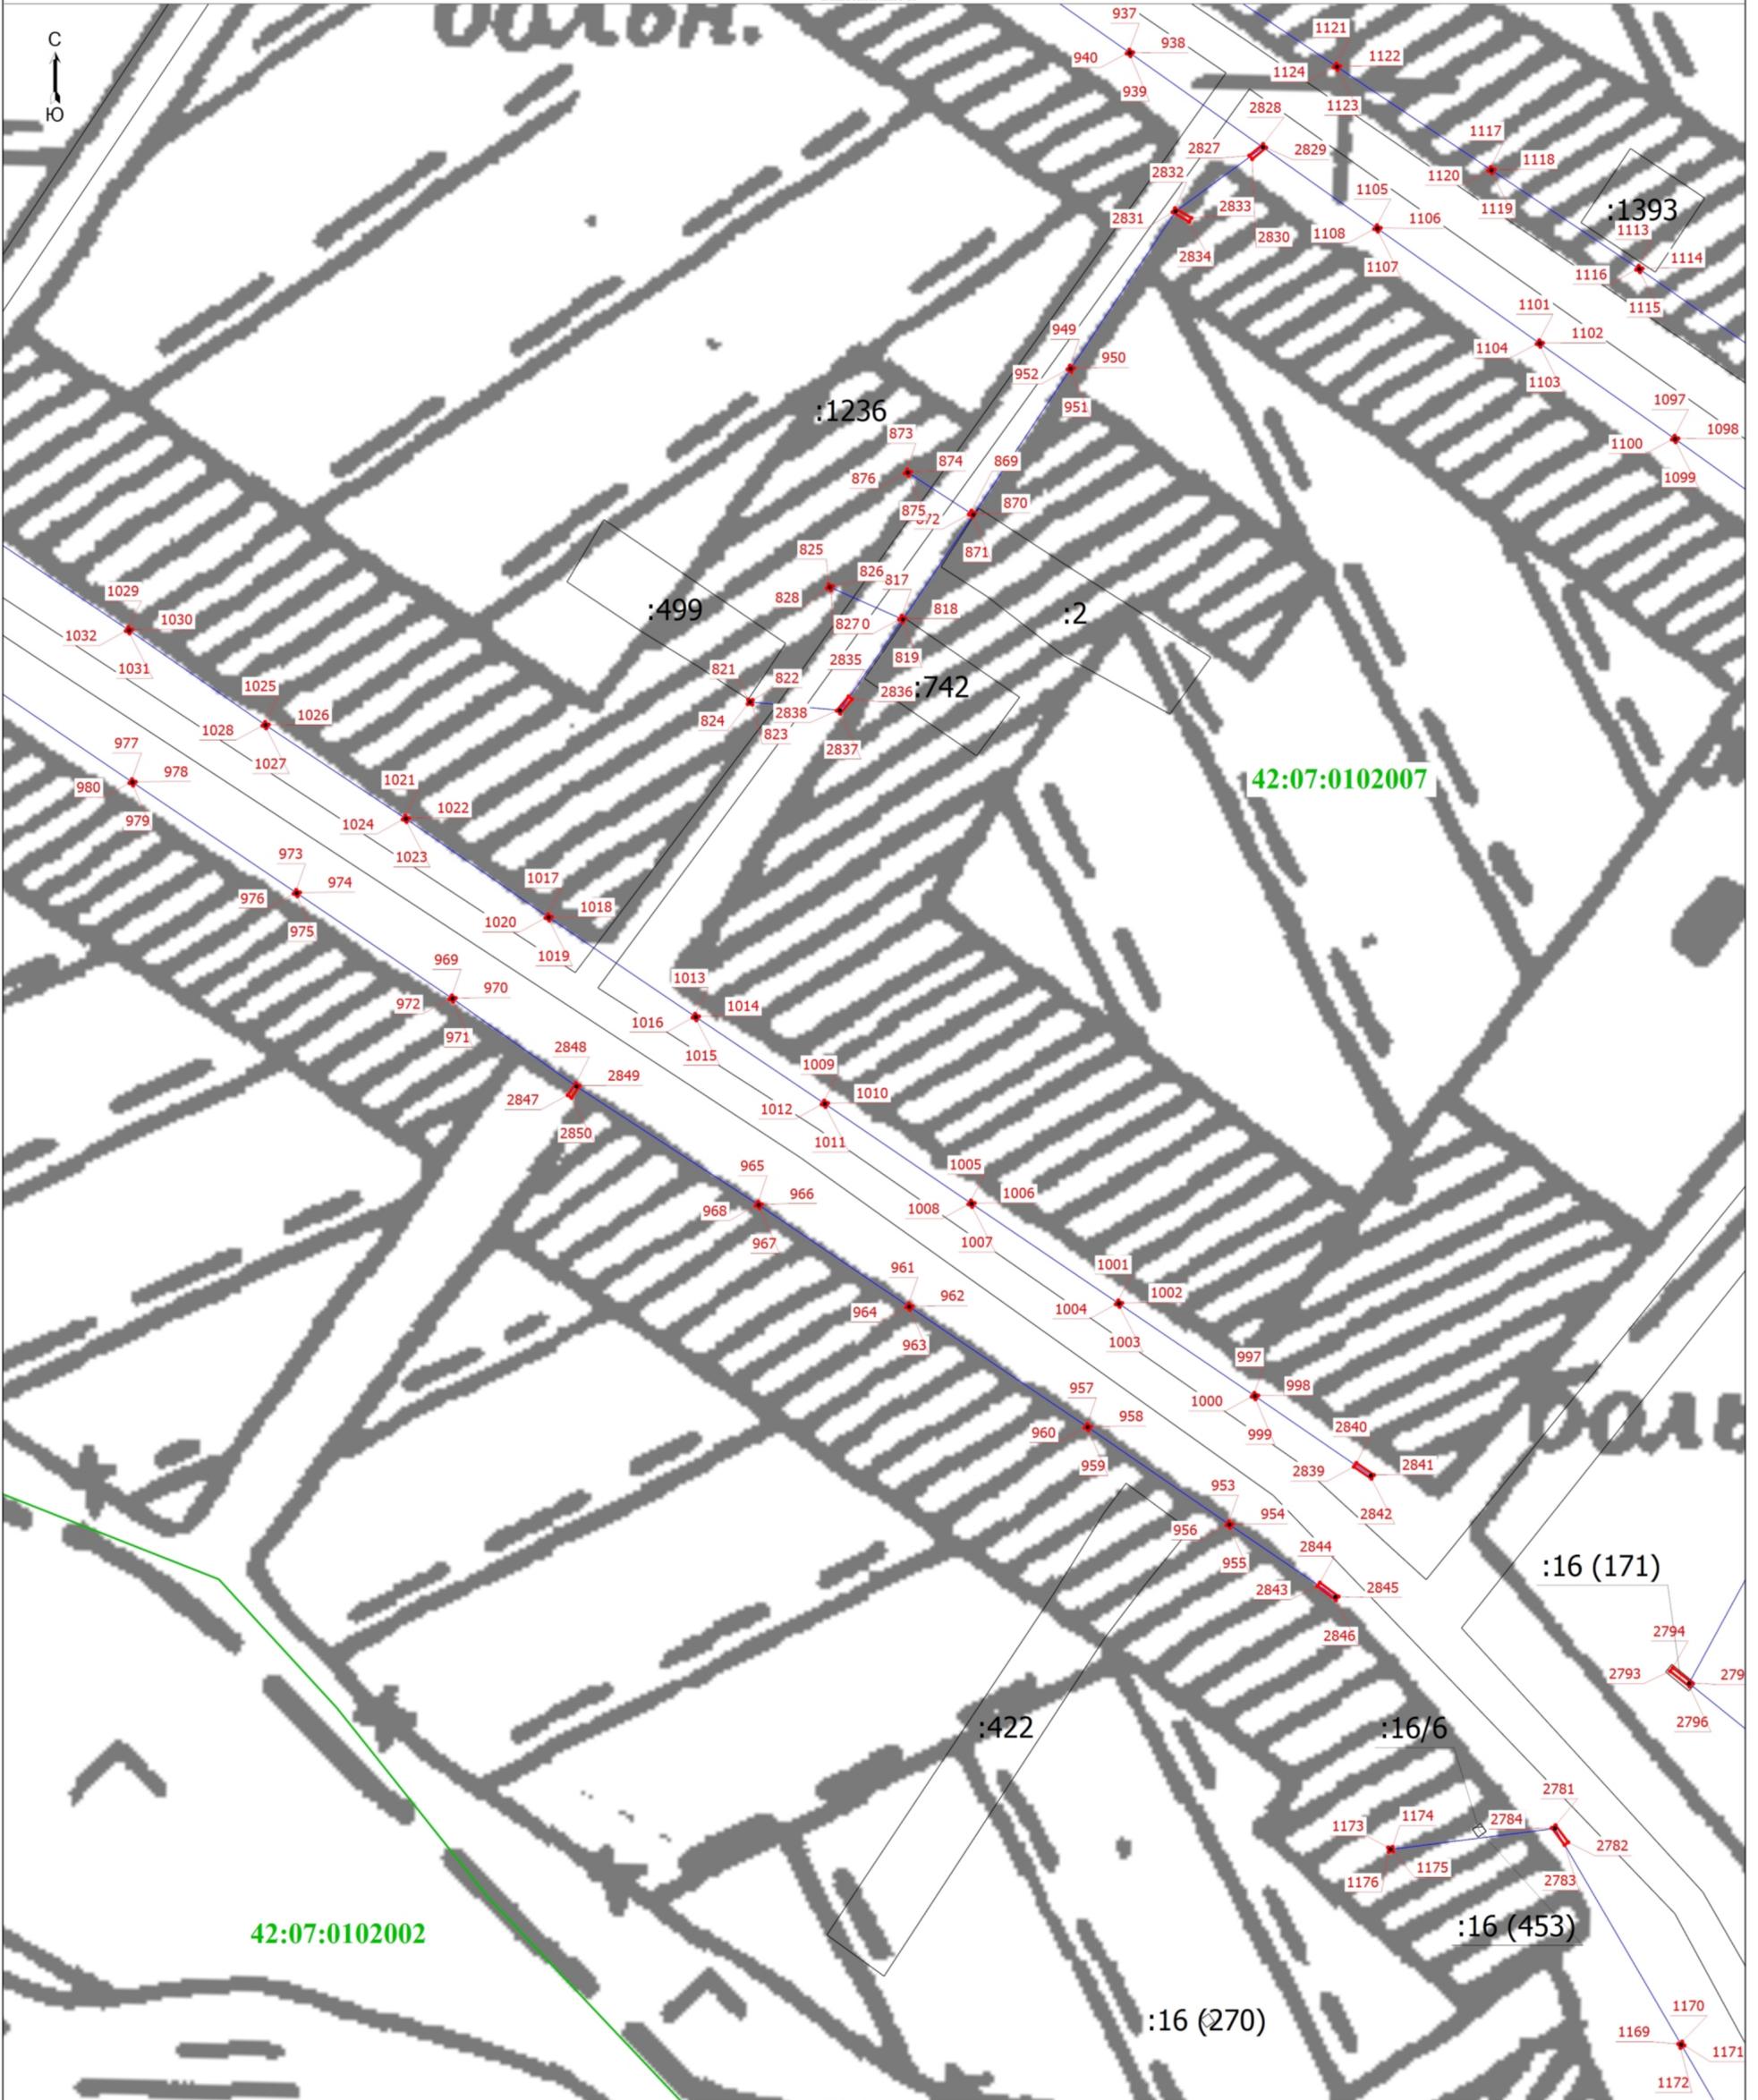

Масштаб 1:1000

Условные обозначения

- Граница зоны с особыми условиями
- Граница сооружения
- Часть границы, сведения ЕГРН о которой позволяют однозначно определить ее положение на местности
- Граница кадастрового квартала
- Номер кадастрового квартала
- Характерная точка границы земельного участка, сведения о которой отсутствуют в ЕГРН, местоположение которой определено при кадастровых работах (новая характерная точка)

Подпись _____




Дата " 17 " августа 2022 г.

Место для оттиска печати (при наличии) лица, составившего описание местоположения границ объекта

Раздел 4

Схема расположения границ публичного сервитута

Выносной лист 14

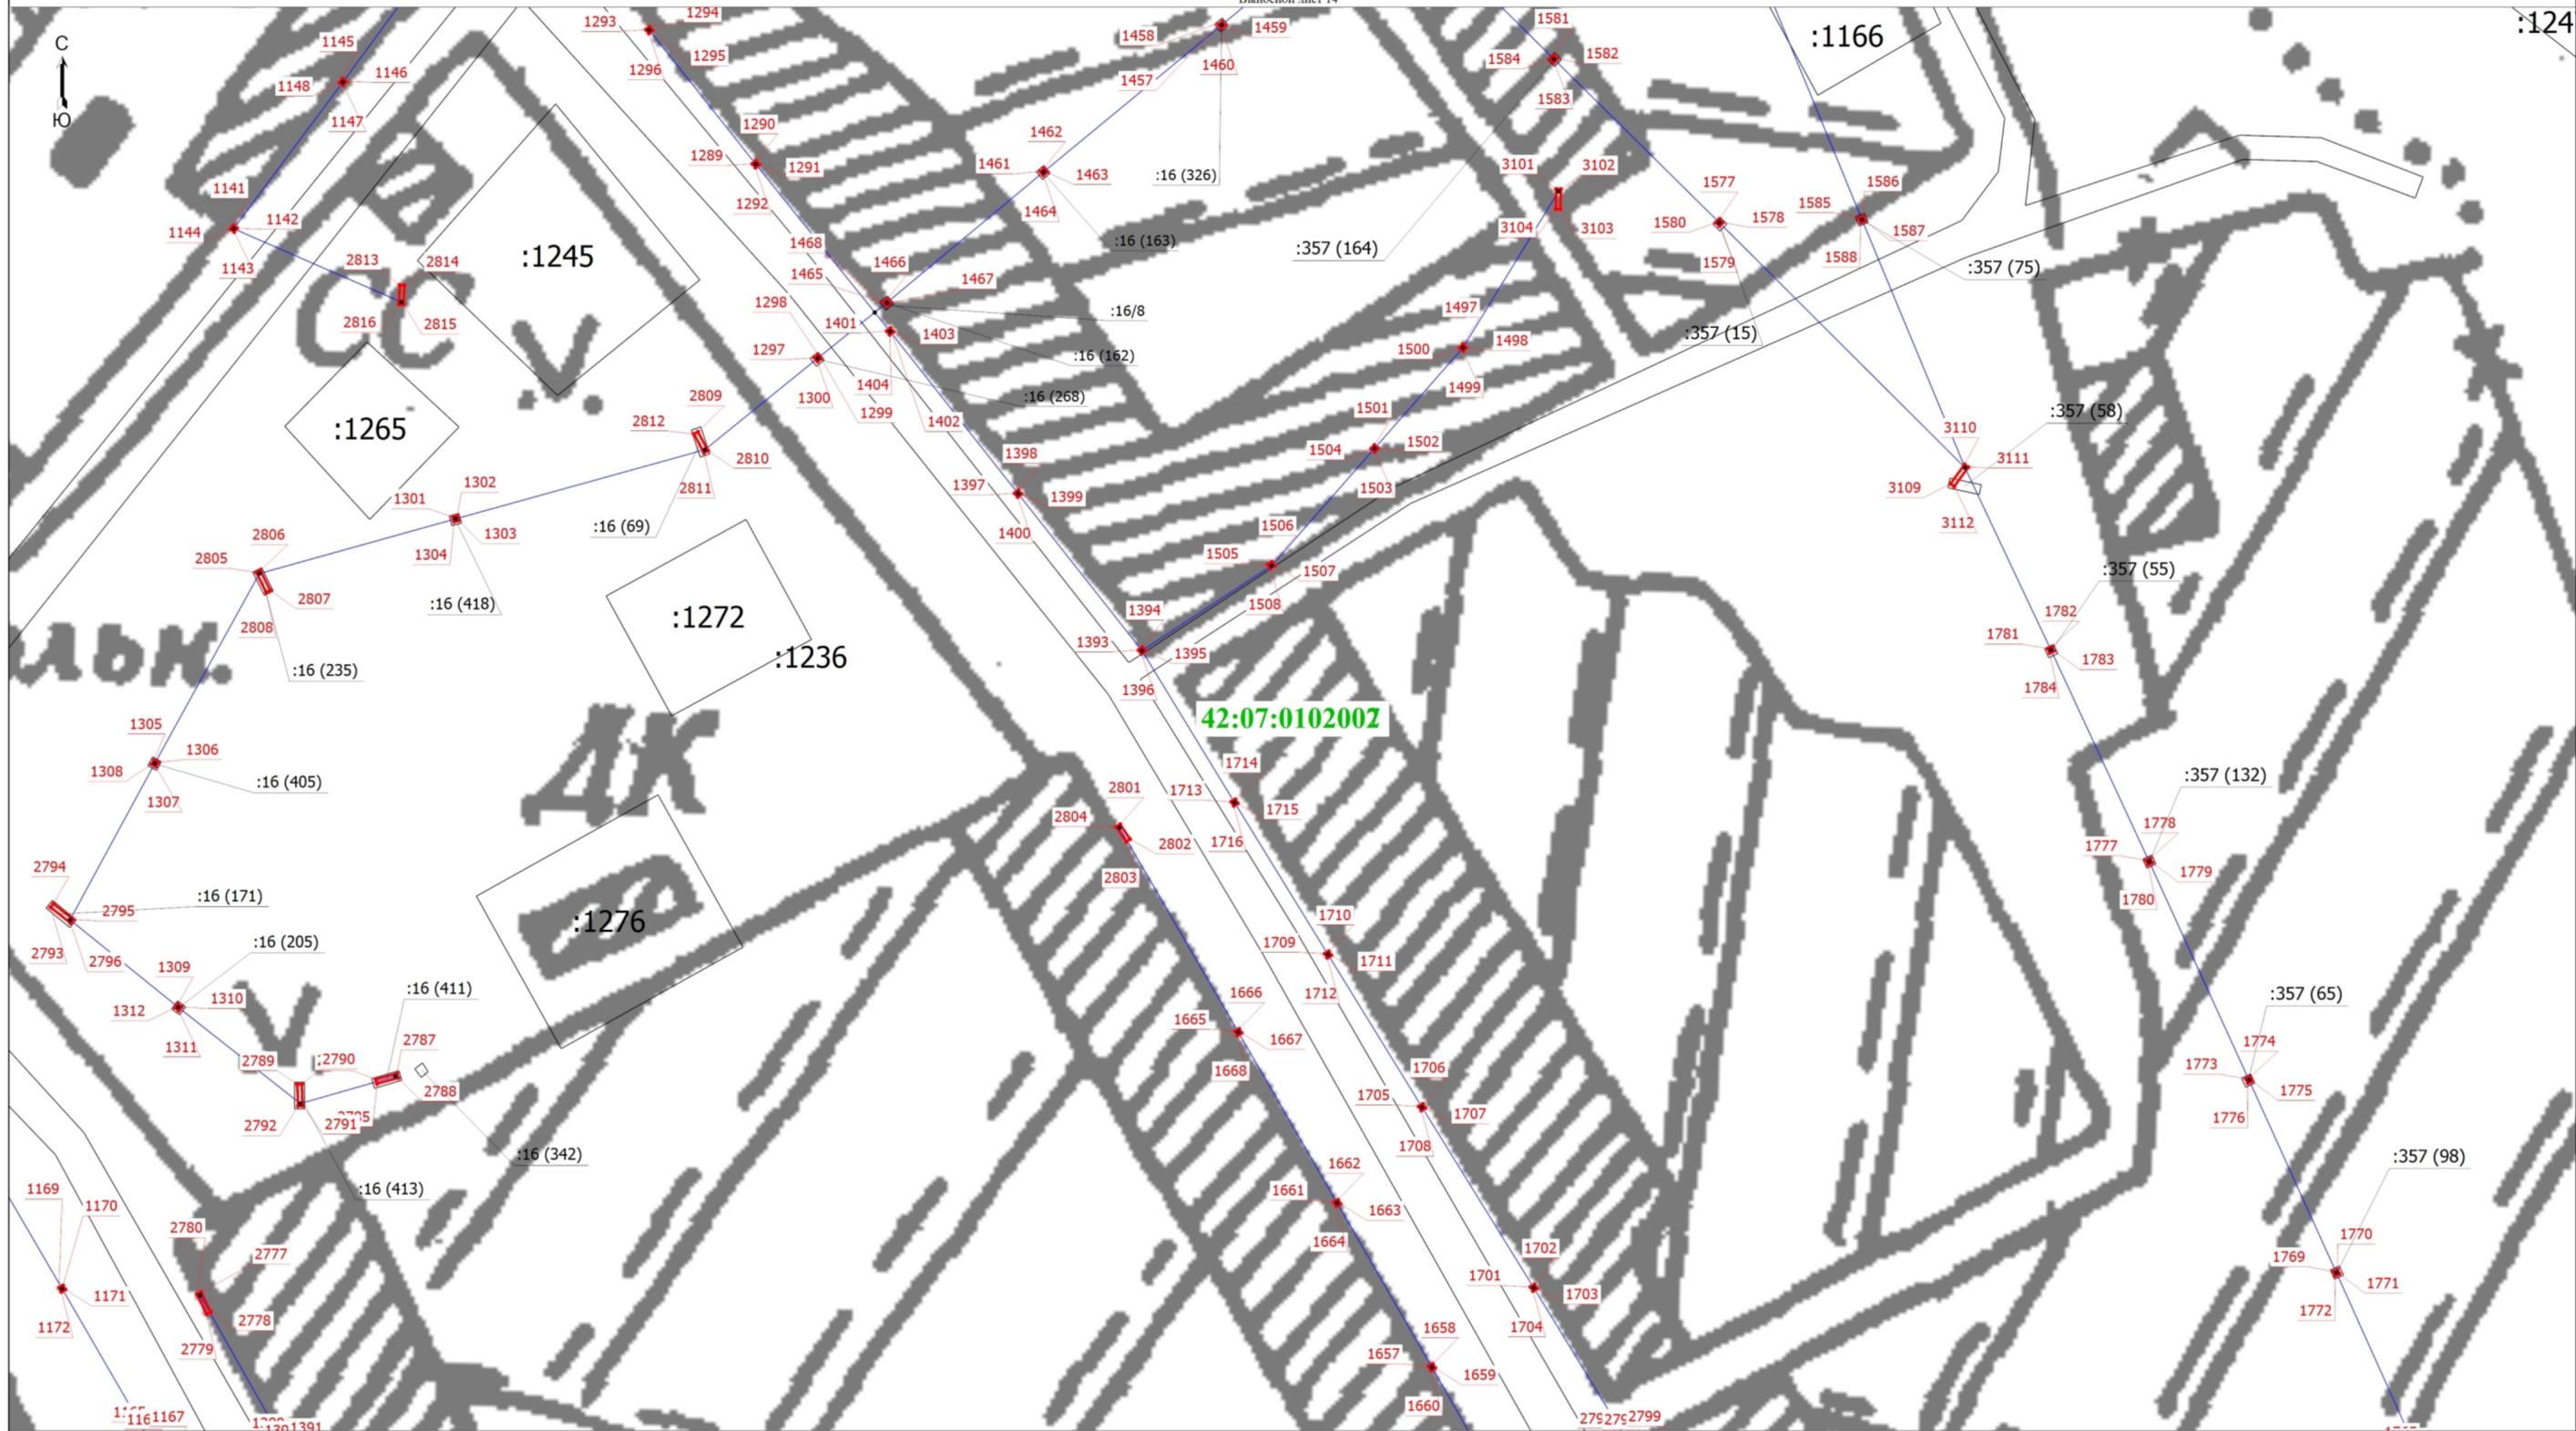

Масштаб 1:1000

- Условные обозначения
- Граница зоны с особыми условиями
 - Кадастровый номер земельного участка
 - Граница кадастрового квартала
 - Характерная точка границ земельного участка, сведения о которой отсутствуют в ЕГРН, местоположение которой определено при кадастровых работах (новая характерная точка)

- Граница сооружения
- Часть границы, сведения ЕГРН о которой позволяют однозначно определить ее положение на местности
- Номер кадастрового квартала

Подпись _____

Вагилова
Ирина
Викторовна


17 августа 2022
Дата "___" _____ г.

Место для оттиска печати (при наличии) лица, составившего описание местоположения границ объекта

Раздел 4

Схема расположения границ публичного сервитута

Выносной лист 15

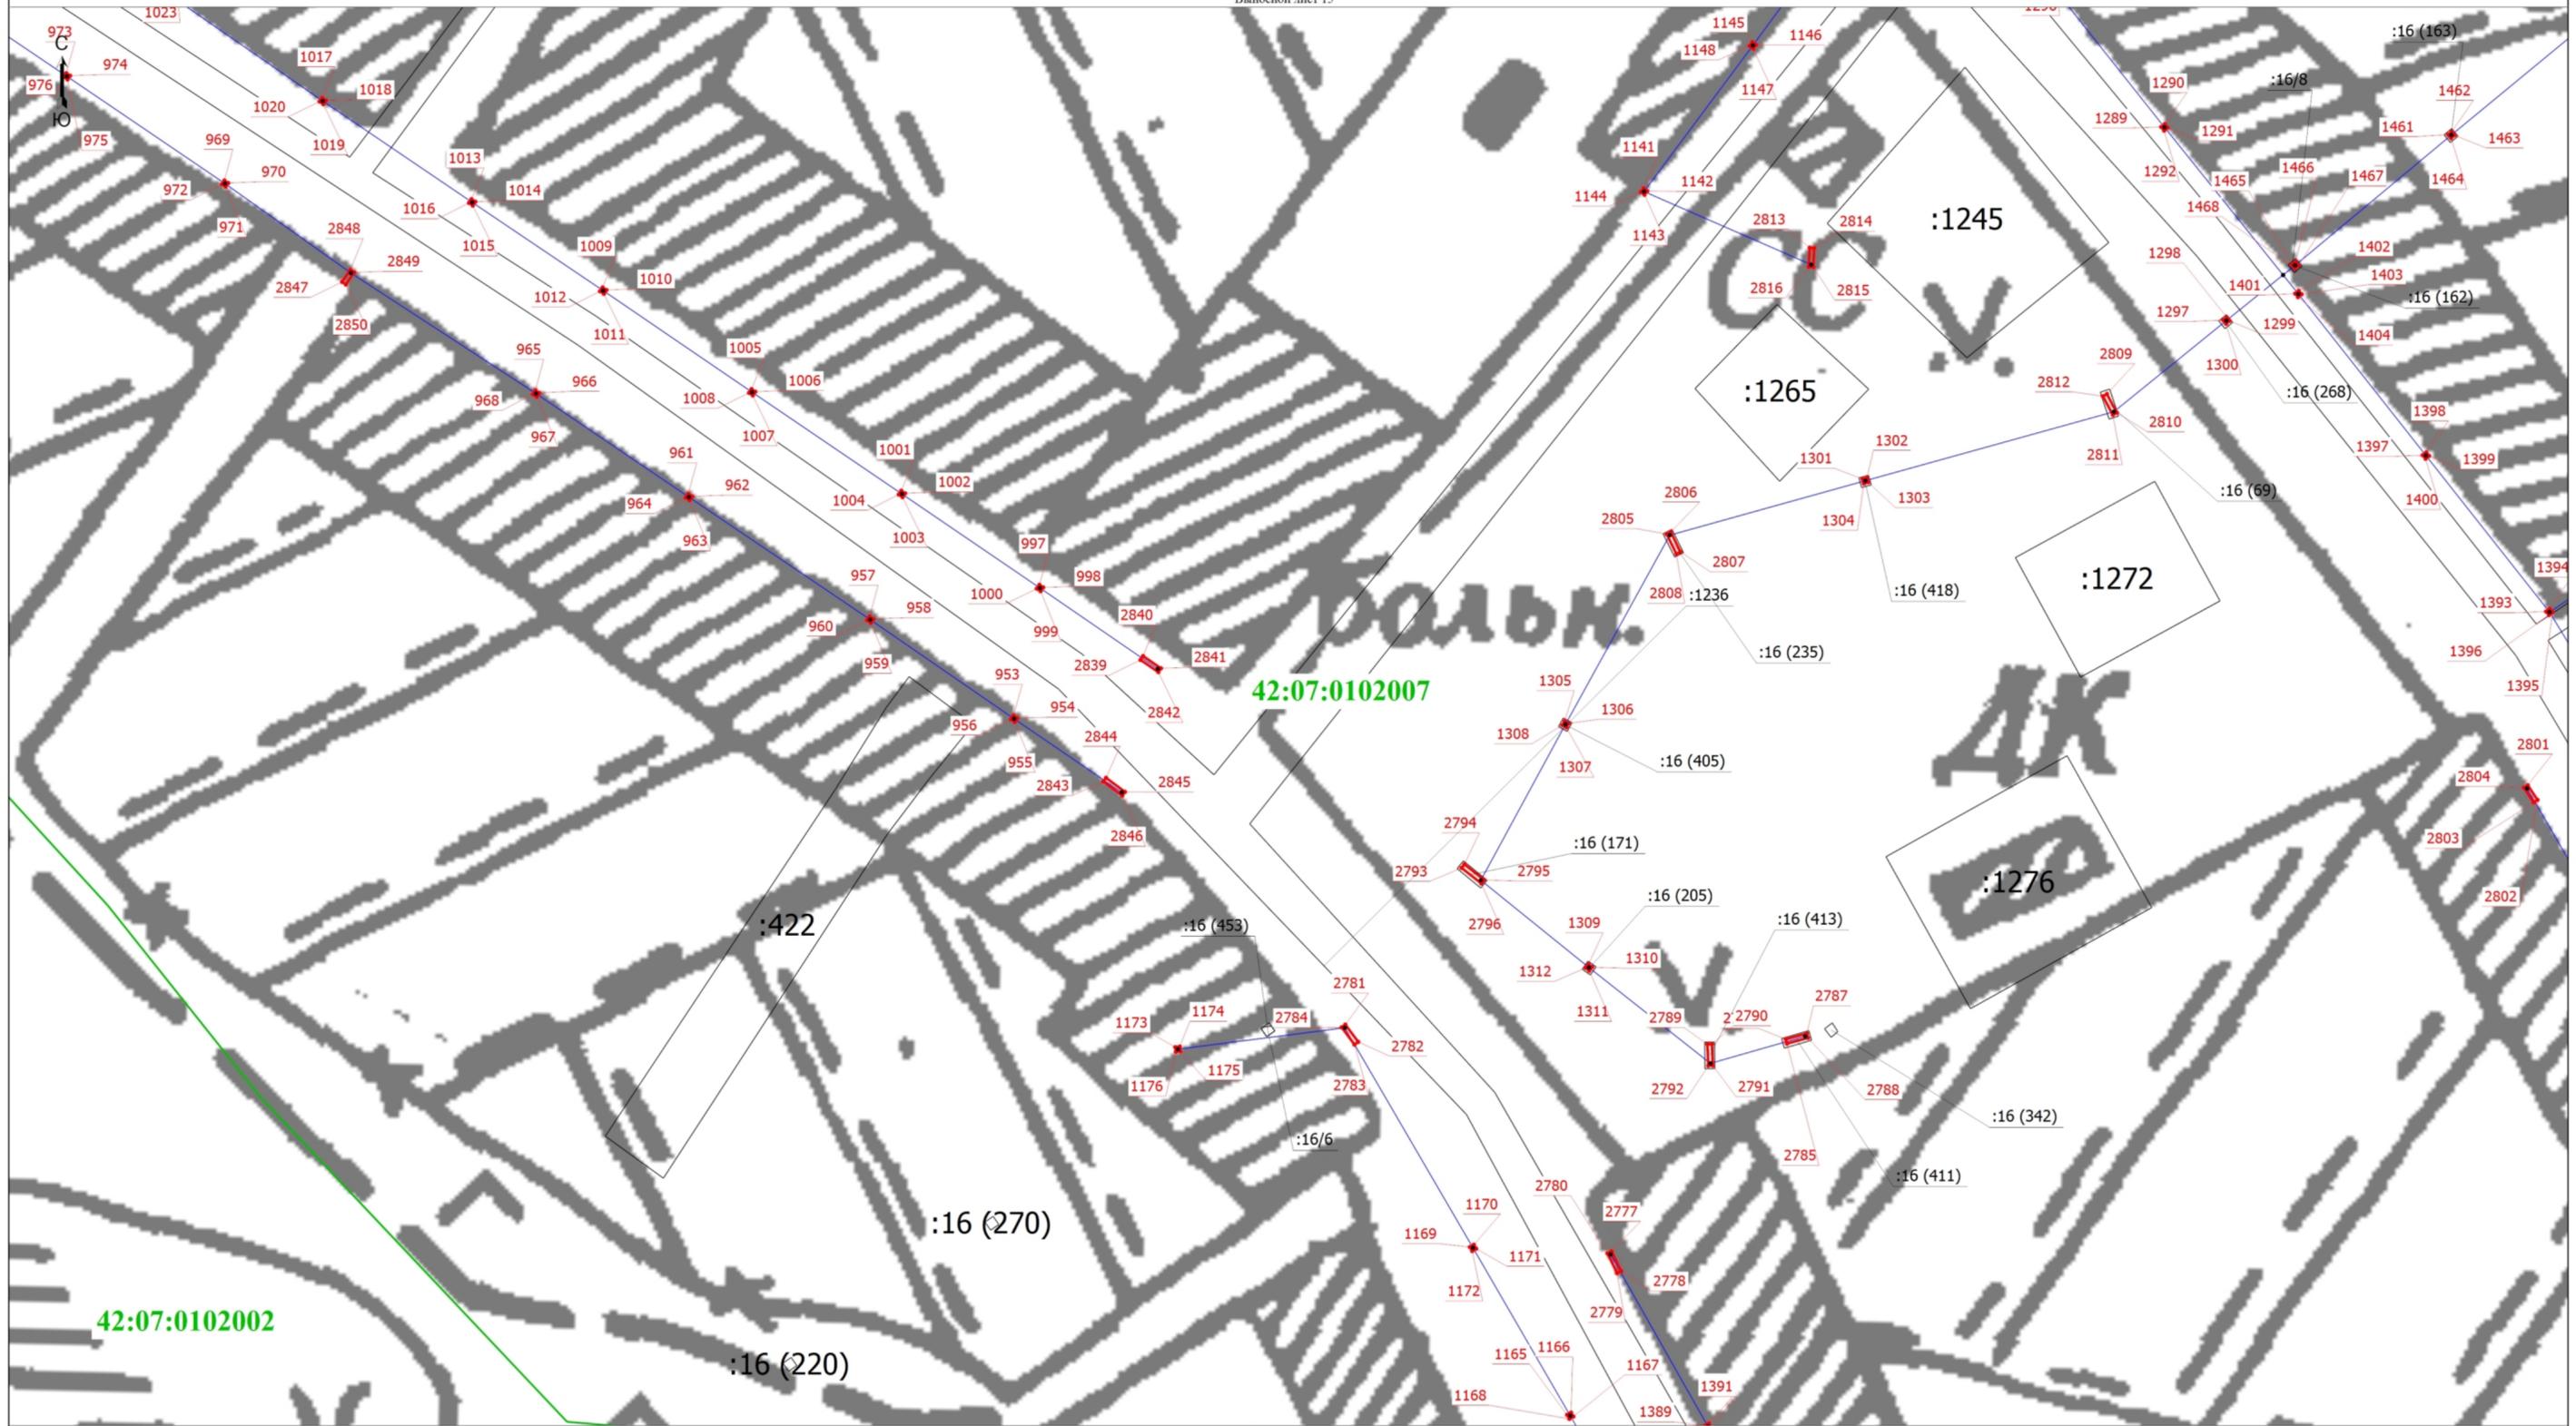

- Условные обозначения
- Граница зоны с особыми условиями
 - Кадастровый номер земельного участка
 - Граница кадастрового квартала
 - Характерная точка границ земельного участка, сведения о которой отсутствуют в ЕГРН, местоположение которой определено при кадастровых работах (новая характерная точка)

- Граница сооружения
- Часть границы, сведения ЕГРН о которой позволяют однозначно определить ее положение на местности
- Номер кадастрового квартала

Подпись _____



Дата " 17 " августа 2022 г.

Место для оттиска печати (при наличии) лица, составившего описание местоположения границ объекта

Раздел 4

Схема расположения границ публичного сервитута

Выносной лист 16



42:07:0102002

:357 (37)

Благовещенка

земли с. Благовещенка

Масштаб 1:1000

- Условные обозначения
- Граница зоны с особыми условиями
 - Кадастровый номер земельного участка
 - Граница кадастрового квартала
 - Характерная точка границы земельного участка, сведения о которой отсутствуют в ЕГРН, местоположение которой определено при кадастровых работах (новая характерная точка)

- Граница сооружения
- Часть границы, сведения ЕГРН о которой позволяют однозначно определить ее положение на местности
- Номер кадастрового квартала

Подпись _____




Дата " 17 " августа 2022 г.

Место для оттиска печати (при наличии) лица, составившего описание местоположения границ объекта

Раздел 4

Схема расположения границ публичного сервитута

Выносной лист 17

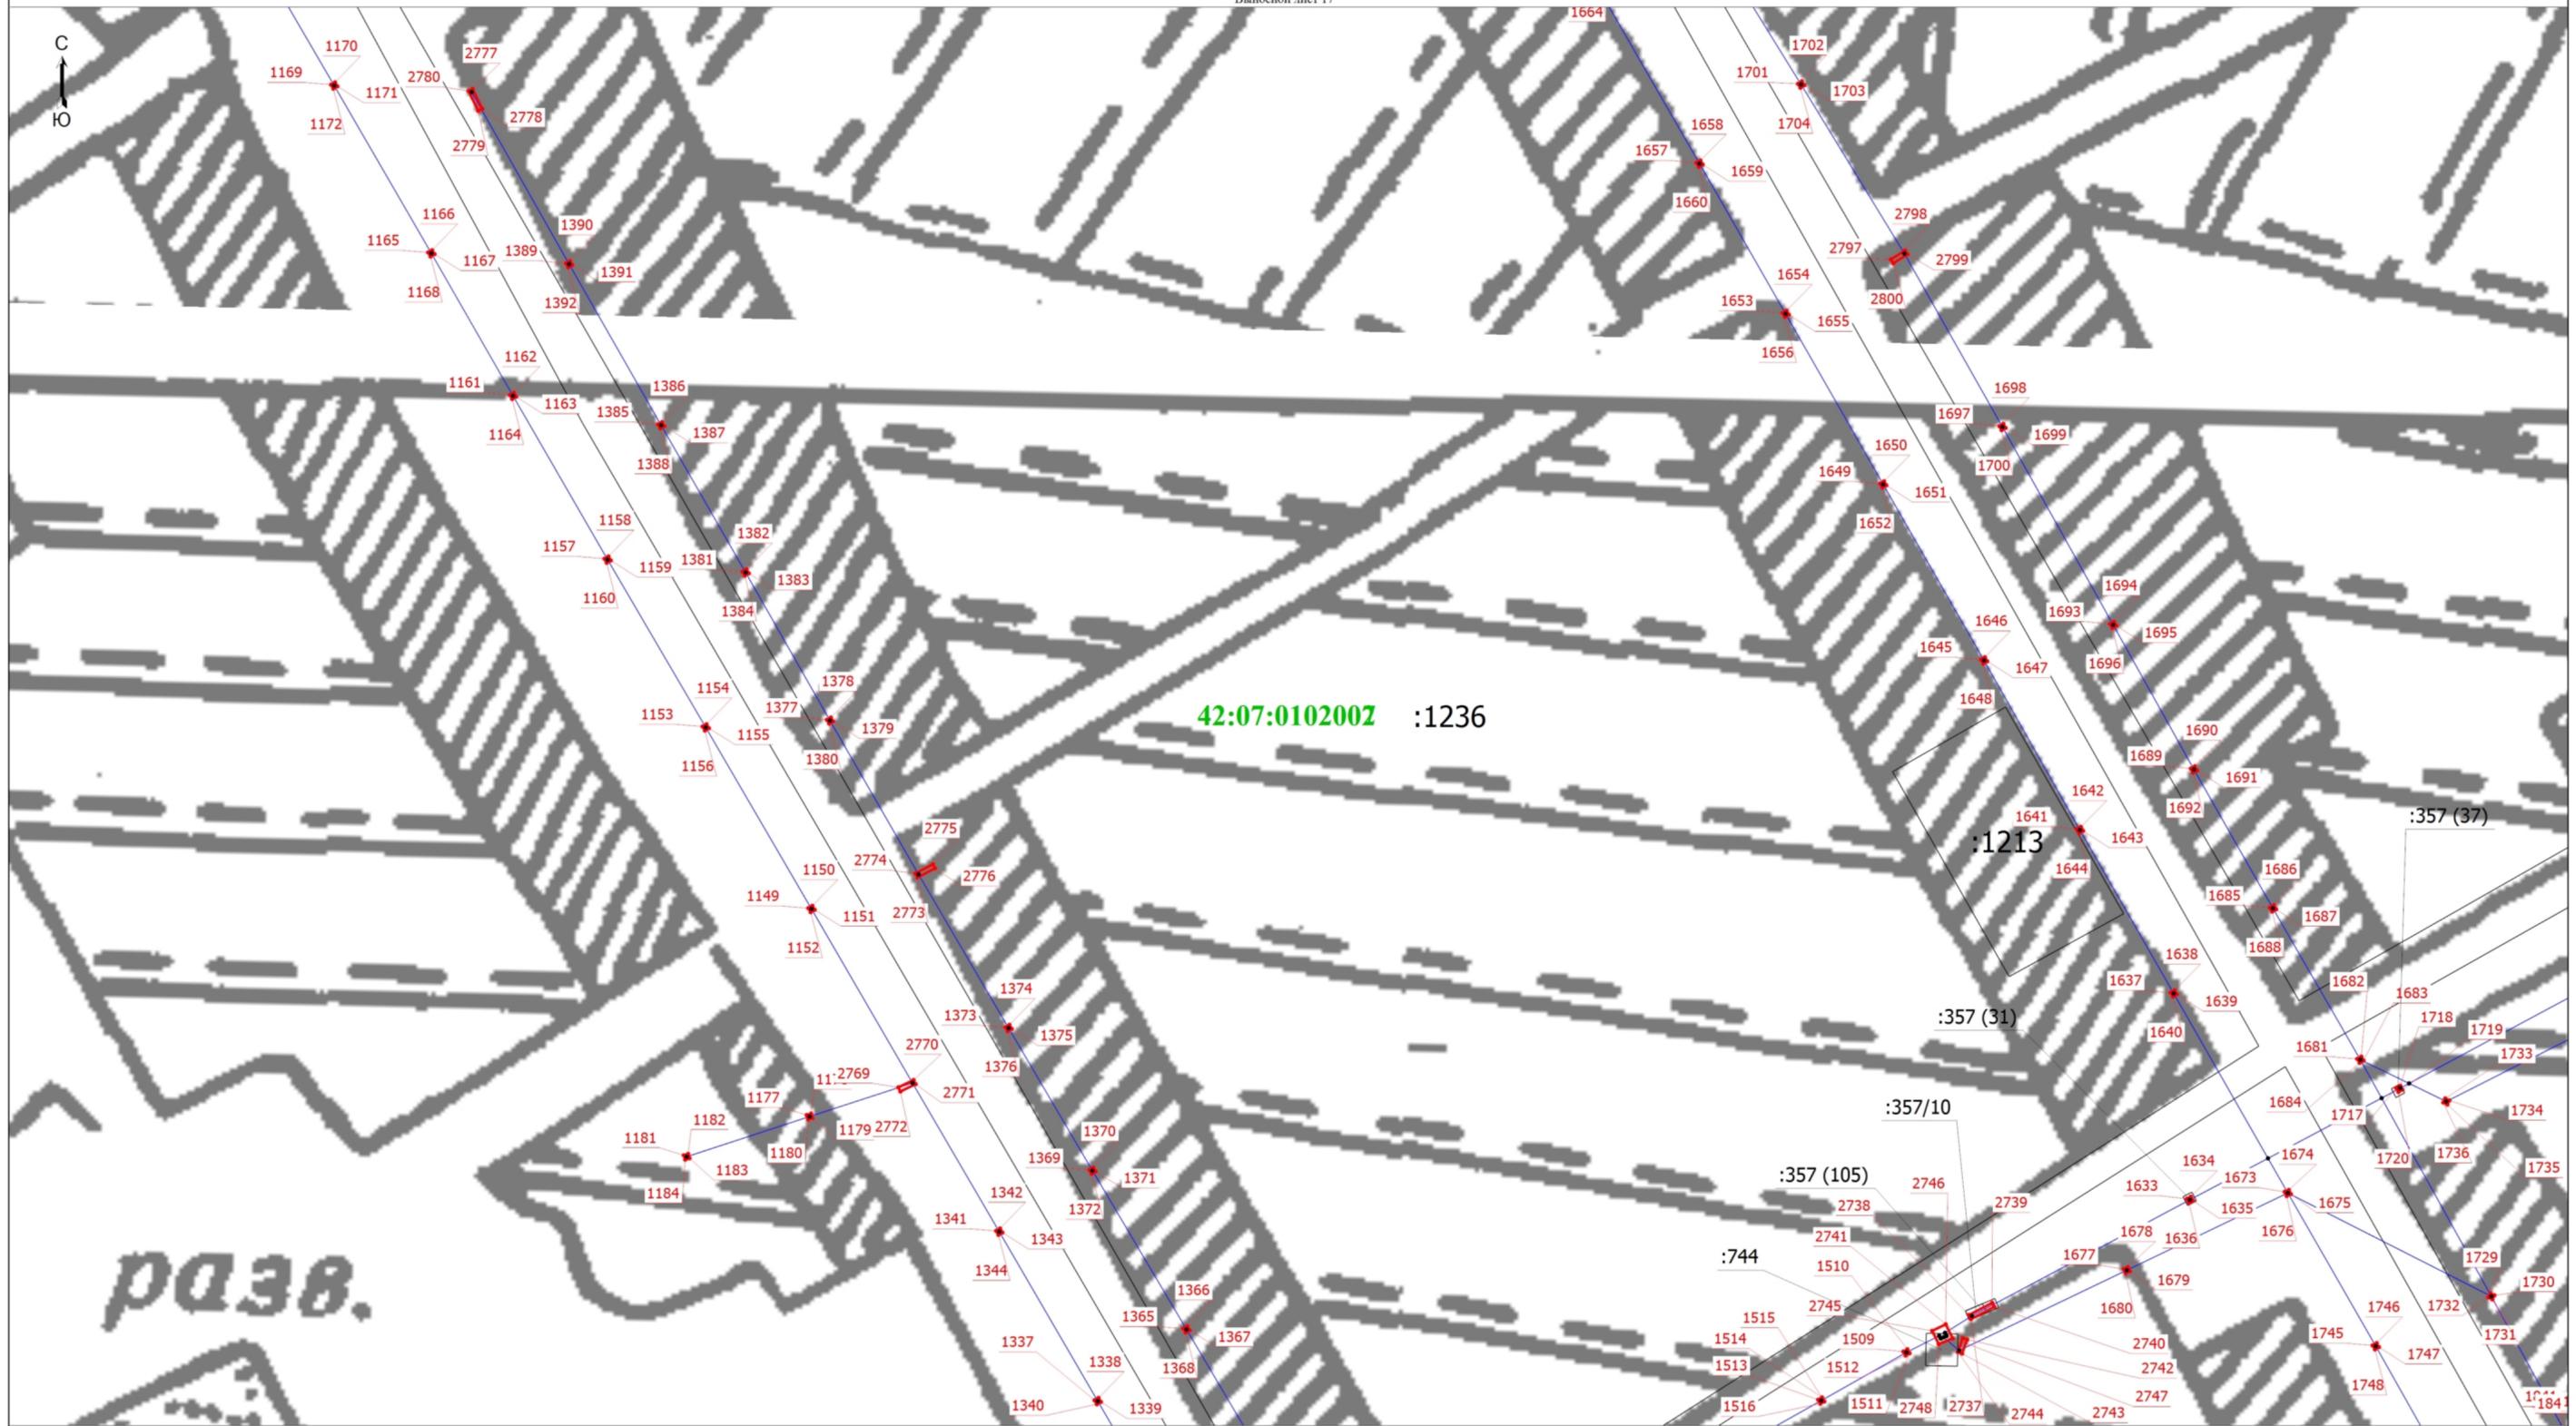

Масштаб 1:1000

- Условные обозначения
- Граница зоны с особыми условиями
 - Кадастровый номер земельного участка
 - Граница кадастрового квартала
 - Характерная точка границы земельного участка, сведения о которой отсутствуют в ЕГРН, местоположение которой определено при кадастровых работах (новая характерная точка)

- Граница сооружения
- Часть границы, сведения ЕГРН о которой позволяют однозначно определить ее положение на местности
- Номер кадастрового квартала

Подпись _____




Дата " 17 " августа 2022 г.

Место для оттиска печати (при наличии) лица, составившего описание местоположения границ объекта

Раздел 4

Схема расположения границ публичного сервитута

Выносной лист 18

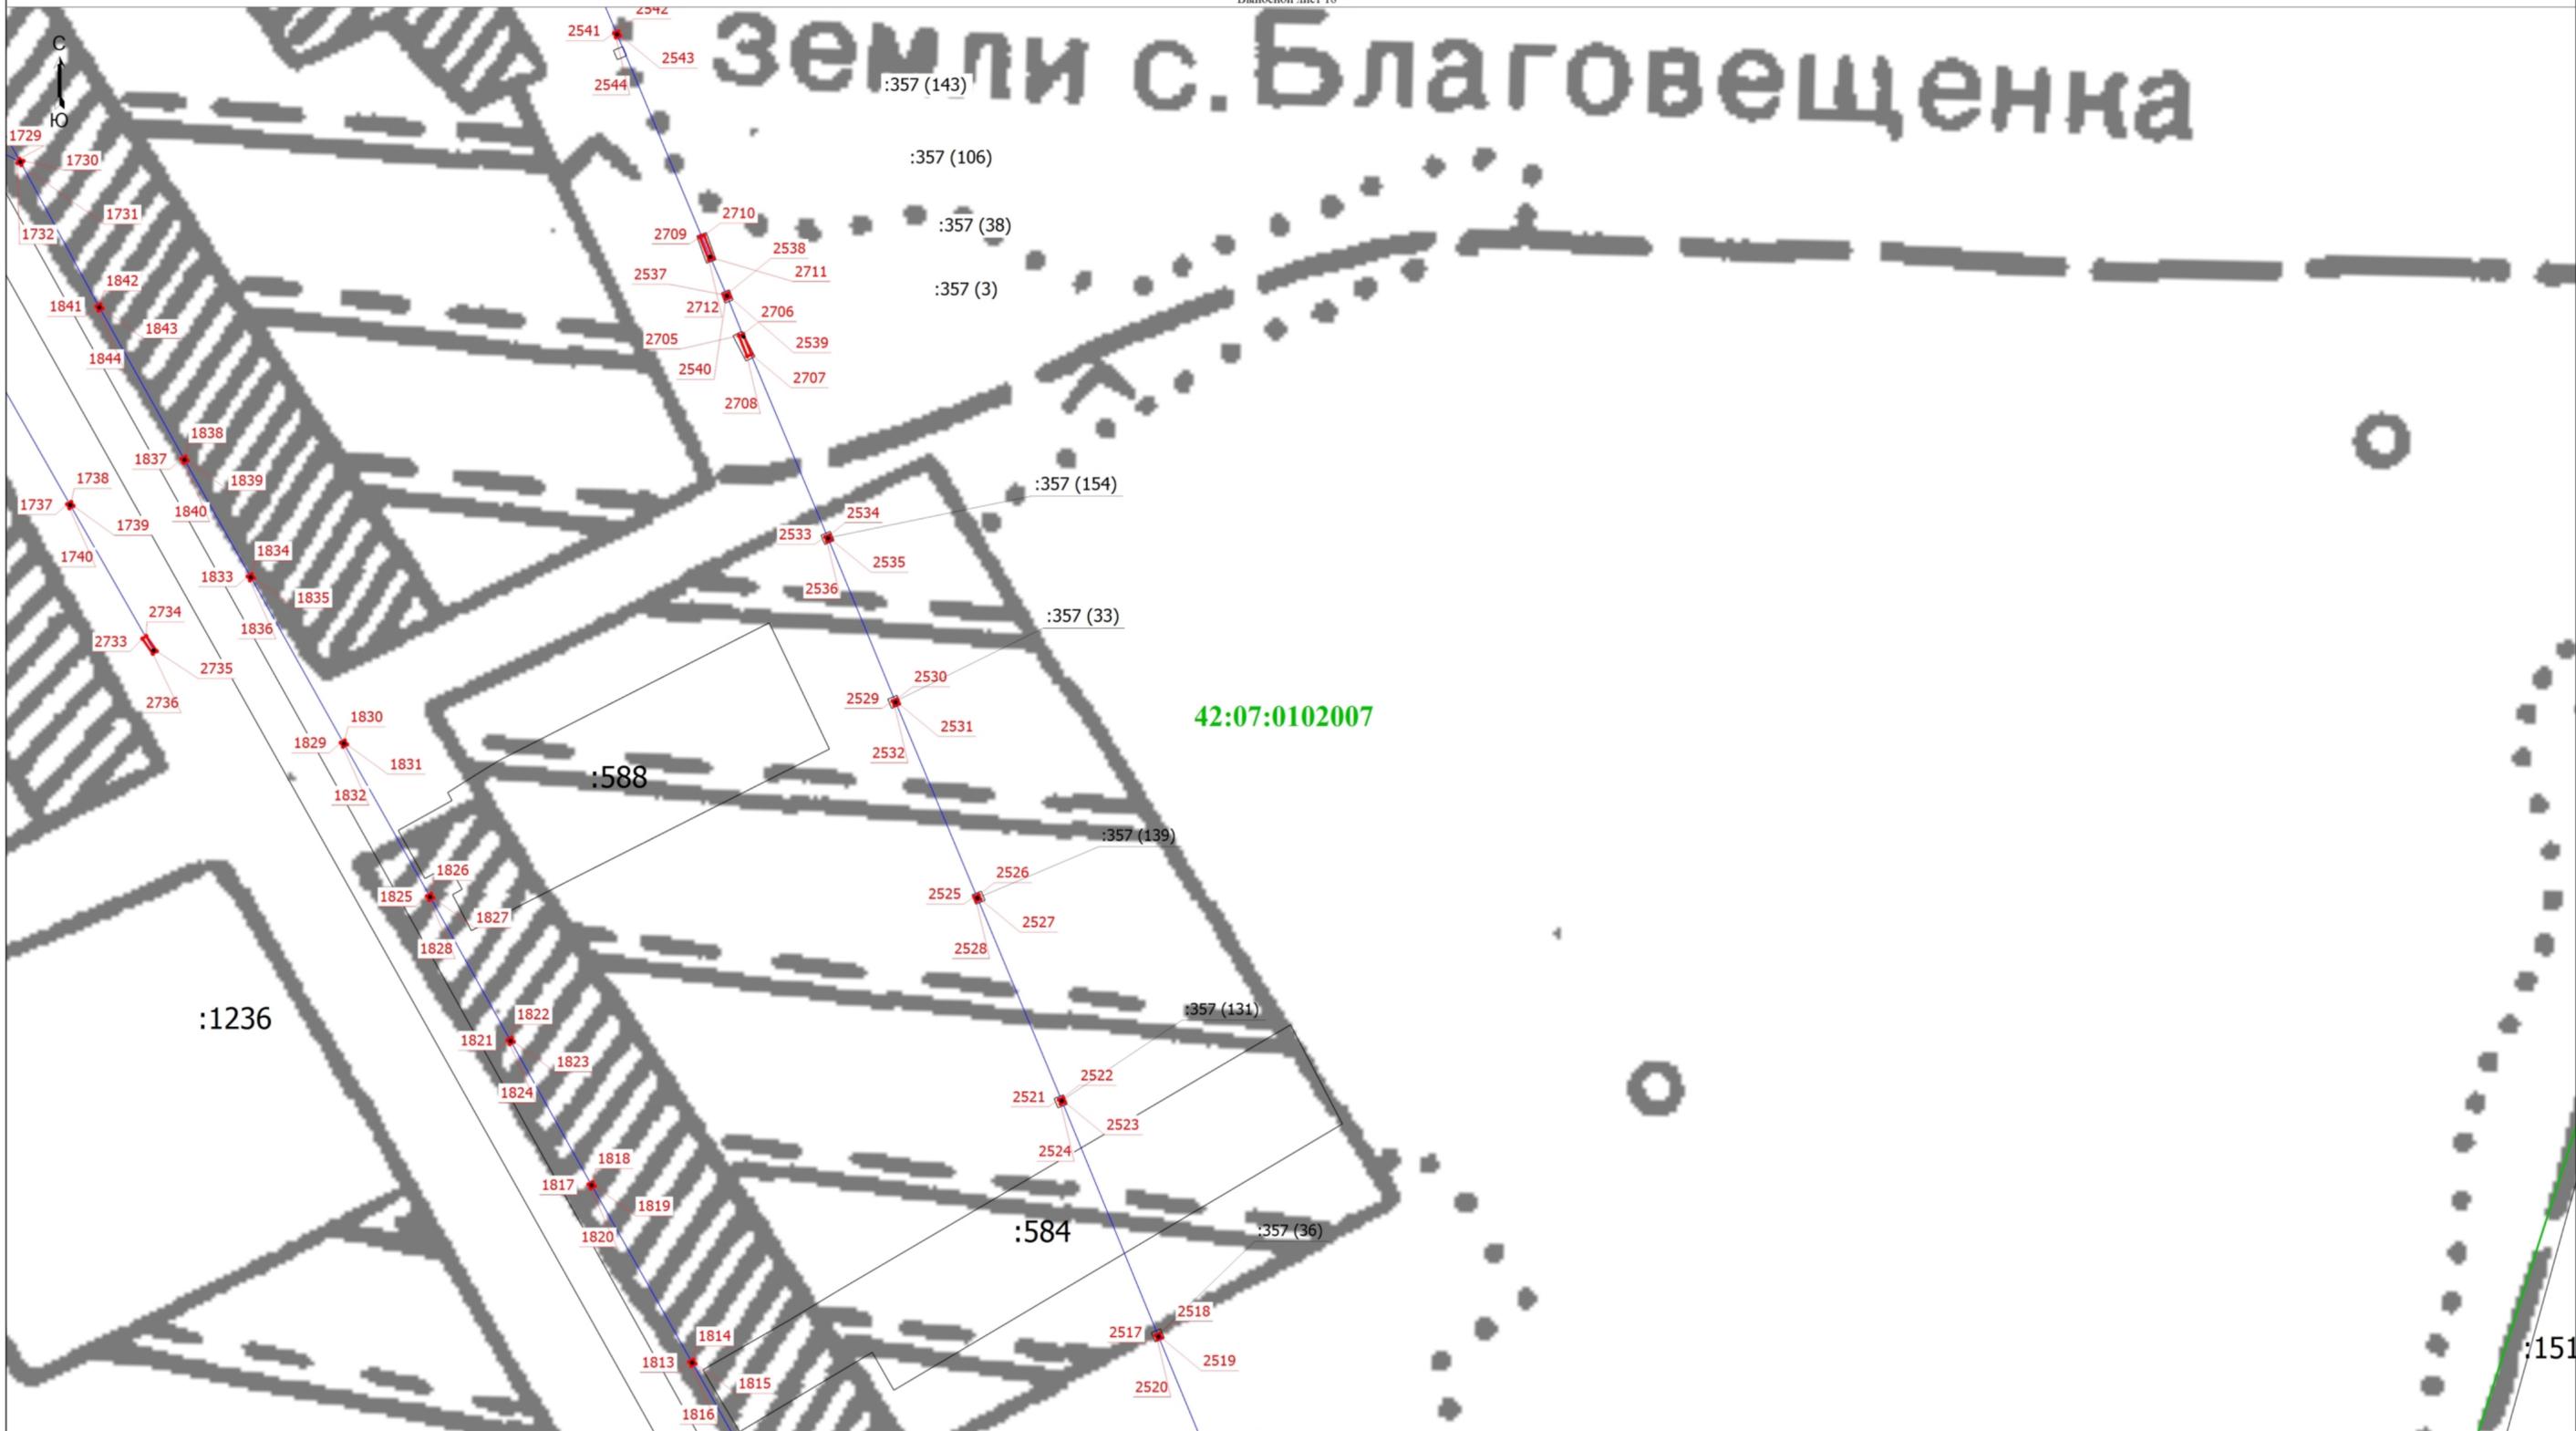

Масштаб 1:1000

- Условные обозначения
- Граница зоны с особыми условиями
 - Кадастровый номер земельного участка
 - Граница кадастрового квартала
 - Характерная точка границы земельного участка, сведения о которой отсутствуют в ЕГРН, местоположение которой определено при кадастровых работах (новая характерная точка)

- Граница сооружения
- Часть границы, сведения ЕГРН о которой позволяют однозначно определить ее положение на местности
- Номер кадастрового квартала

Подпись _____




Место для оттиска печати (при наличии) лица, составившего описание местоположения границ объекта

17 августа 2022 г.
Дата "___" _____ г.

Раздел 4

Схема расположения границ публичного сервитута

Выносной лист 19

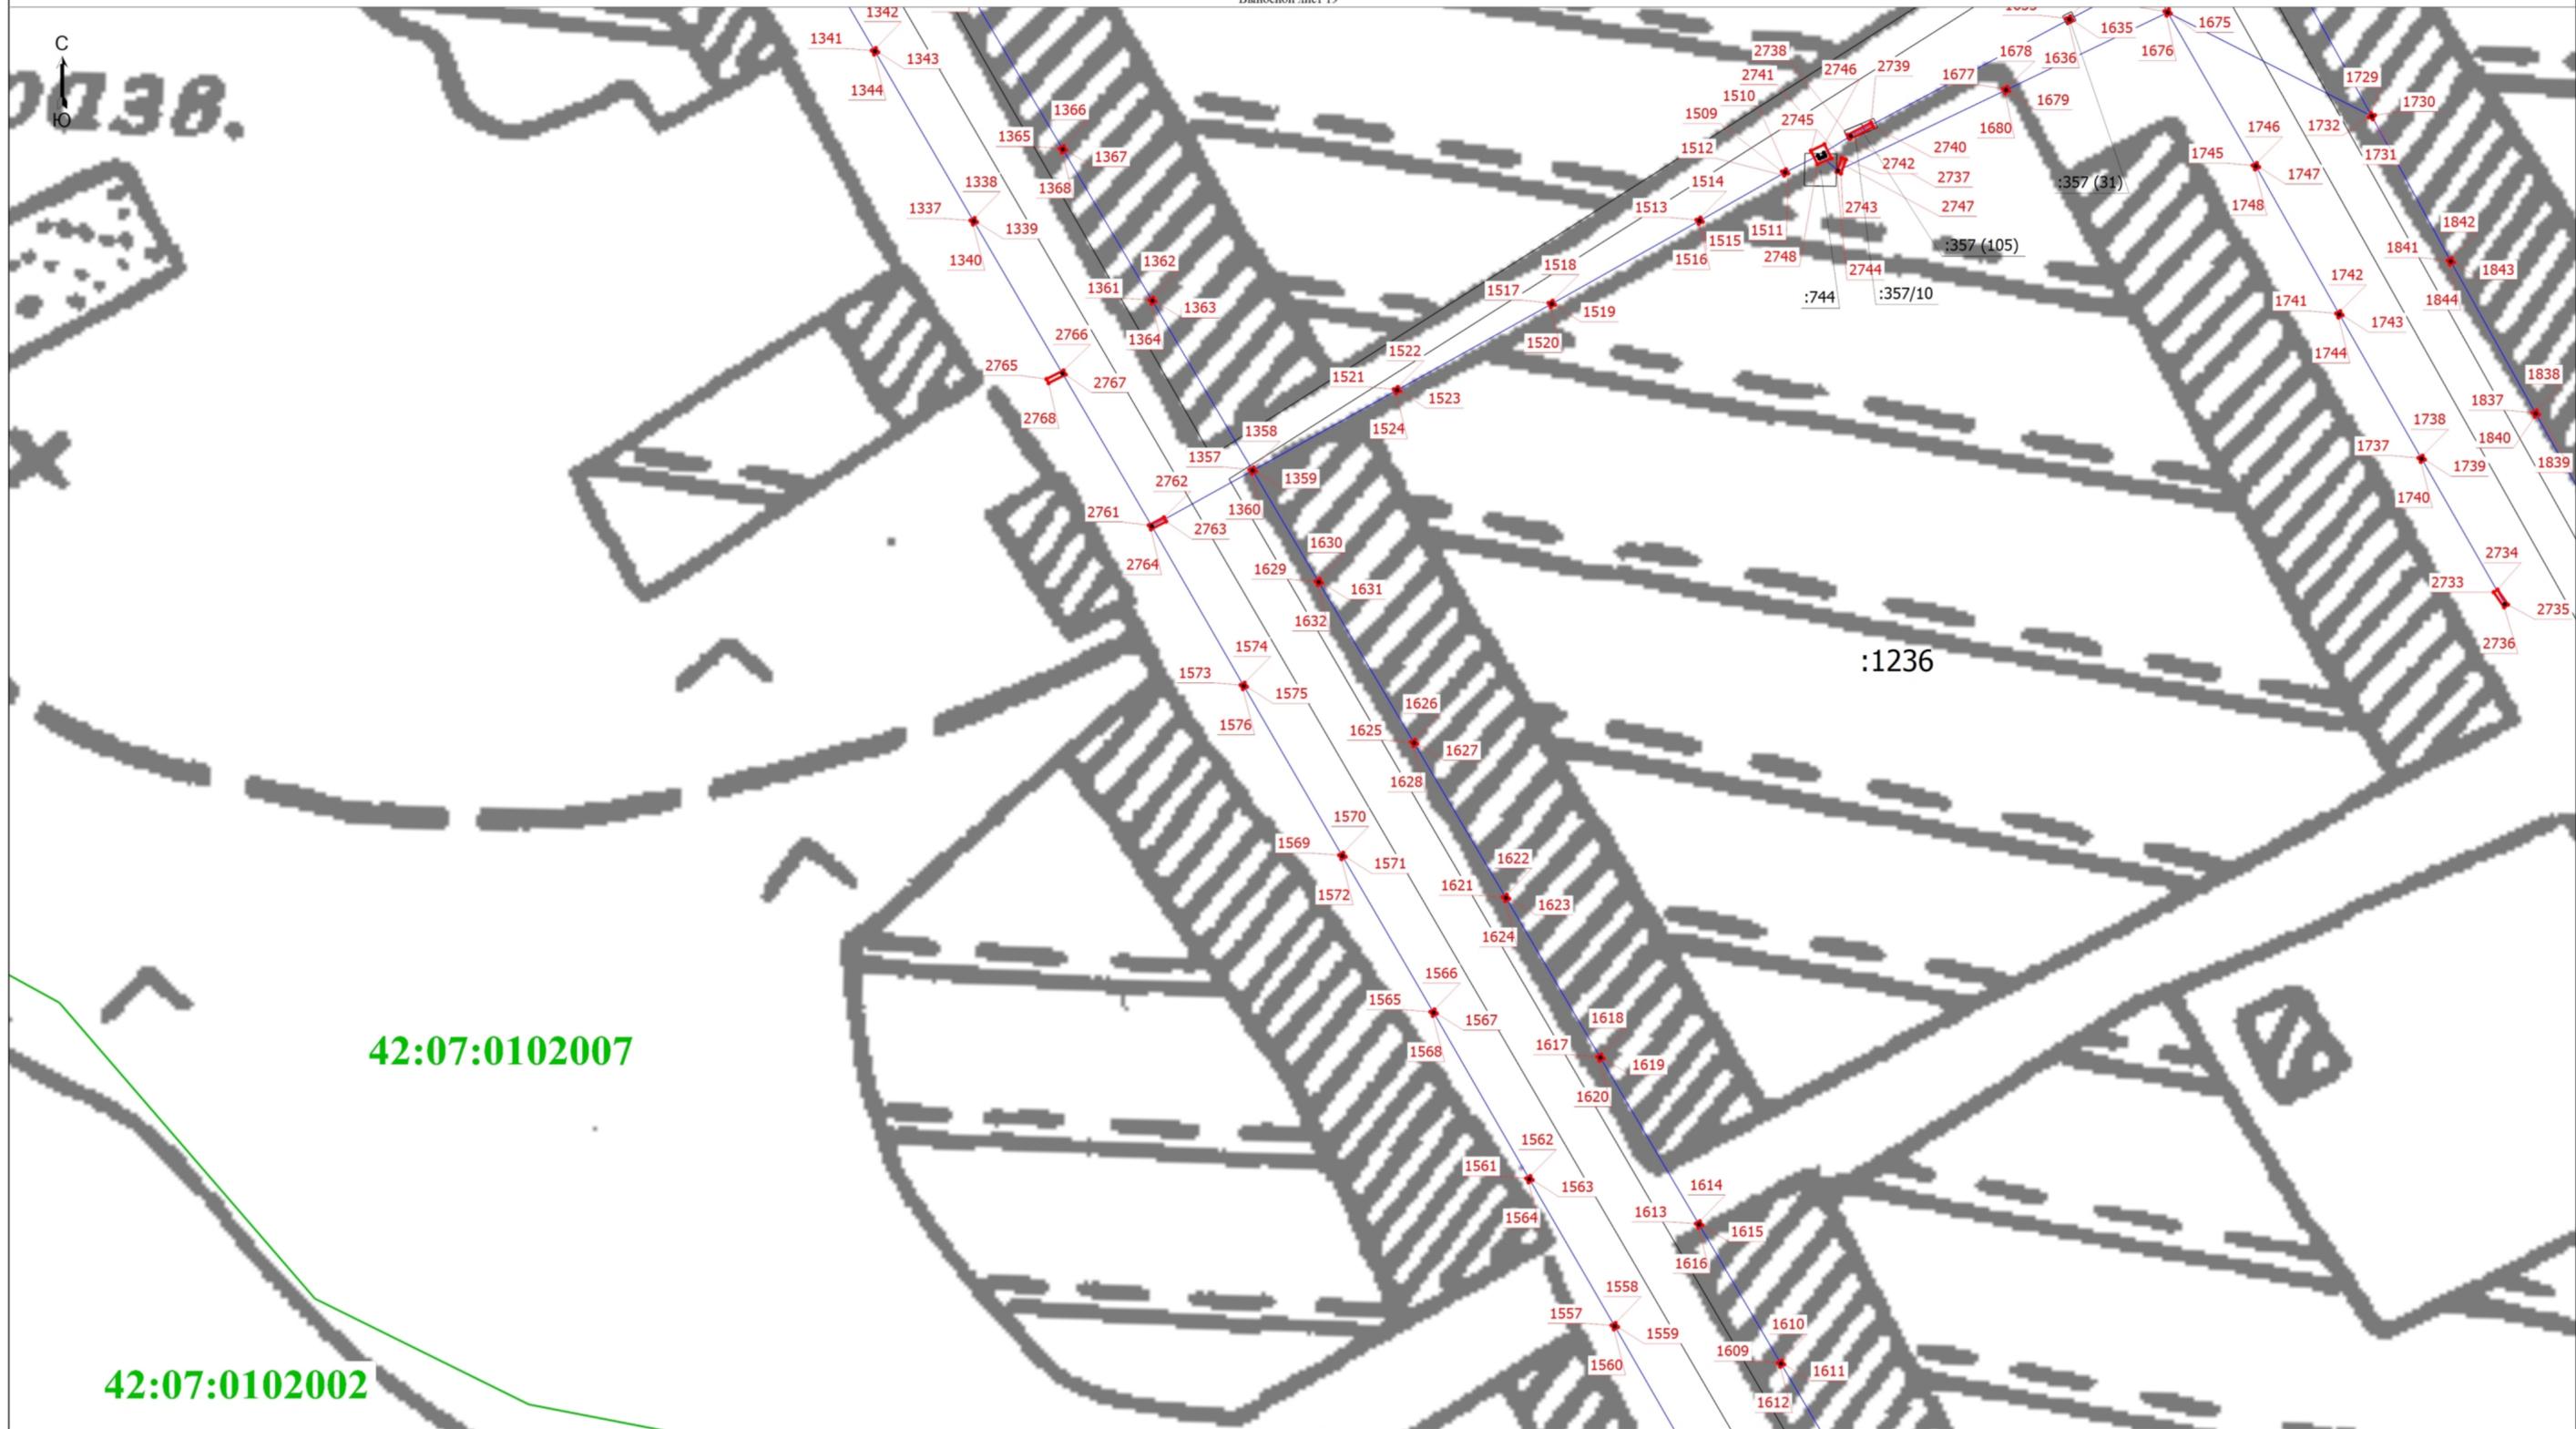

- Условные обозначения
- Граница зоны с особыми условиями
 - Кадастровый номер земельного участка
 - Граница кадастрового квартала
 - Характерная точка границы земельного участка, сведения о которой отсутствуют в ЕГРН, местоположение которой определено при кадастровых работах (новая характерная точка)

- Граница сооружения
- Часть границы, сведения ЕГРН о которой позволяют однозначно определить ее положение на местности
- Номер кадастрового квартала

Подпись _____




Дата " 17 " августа 2022 г.

Место для оттиска печати (при наличии) лица, составившего описание местоположения границ объекта

Раздел 4

Схема расположения границ публичного сервитута

Выносной лист 20

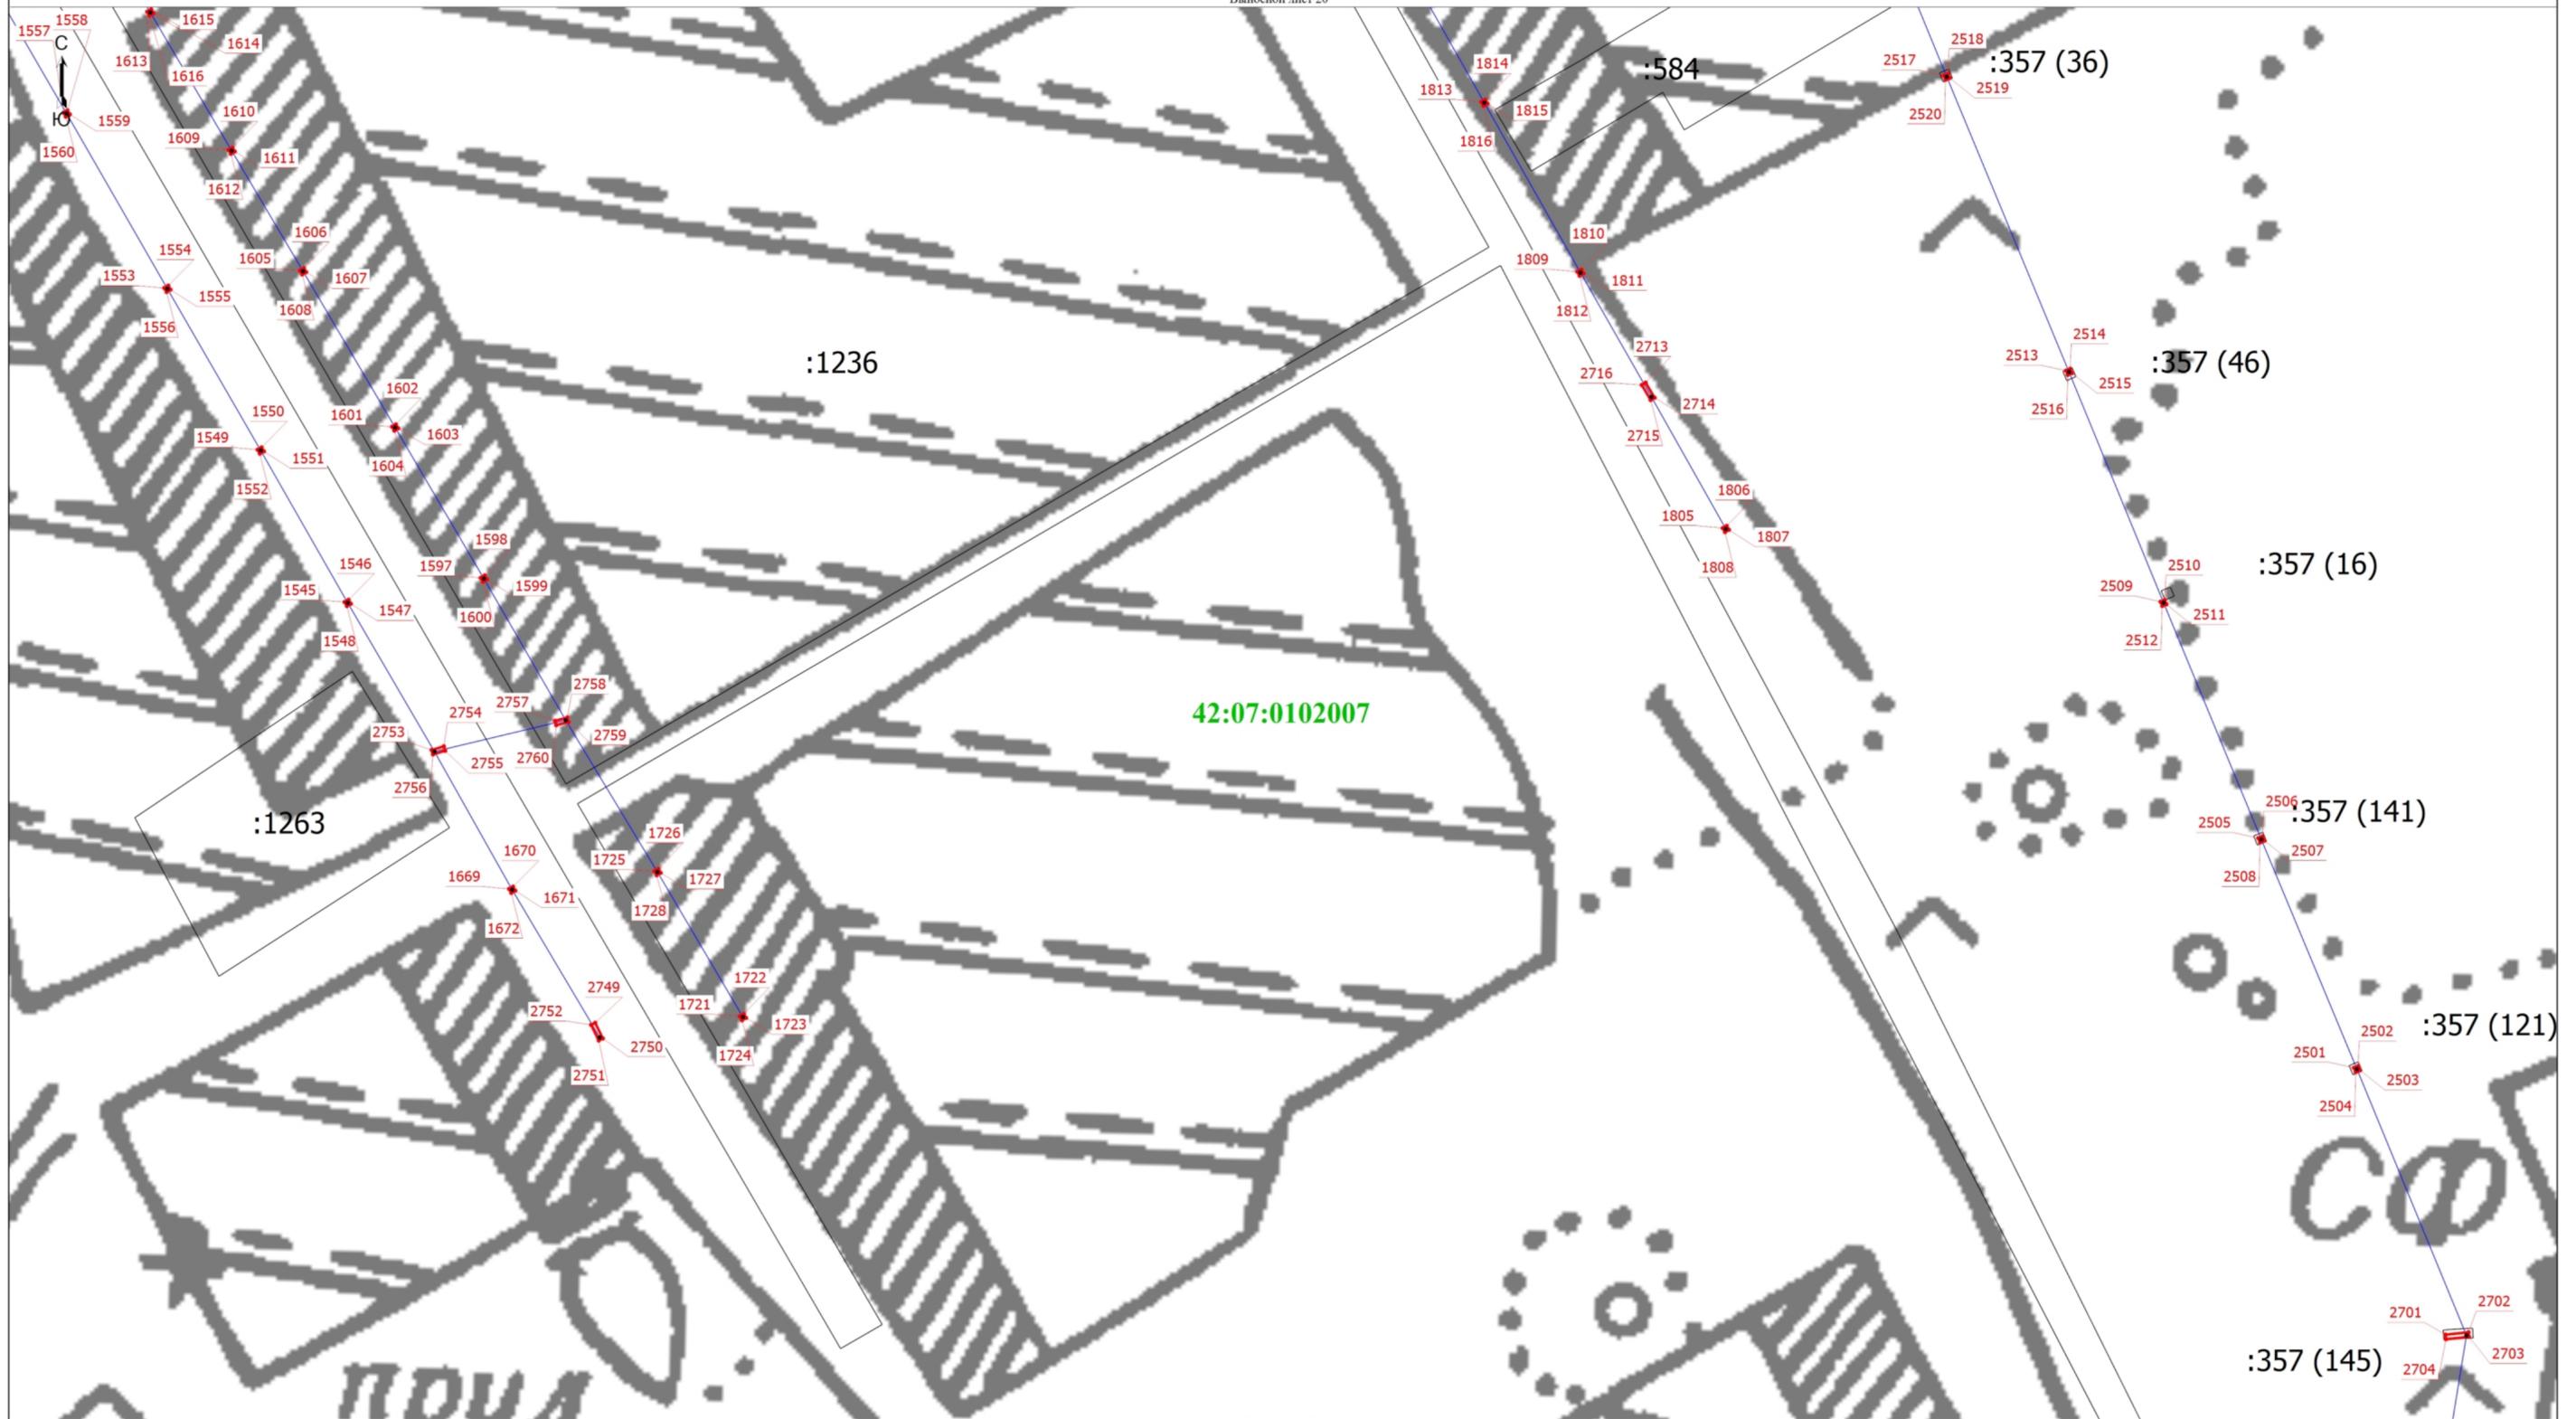

Масштаб 1:1000

- Условные обозначения
- Граница зоны с особыми условиями
 - Кадастровый номер земельного участка
 - Граница кадастрового квартала
 - Характерная точка границы земельного участка, сведения о которой отсутствуют в ЕГРН, местоположение которой определено при кадастровых работах (новая характерная точка)

- Граница сооружения
- Часть границы, сведения ЕГРН о которой позволяют однозначно определить ее положение на местности
- Номер кадастрового квартала

Подпись




Место для оттиска печати (при наличии) лица, составившего описание местоположения границ объекта

17 августа 2022
Дата "___" _____ г.

Раздел 4

Схема расположения границ публичного сервитута

Выносной лист 21

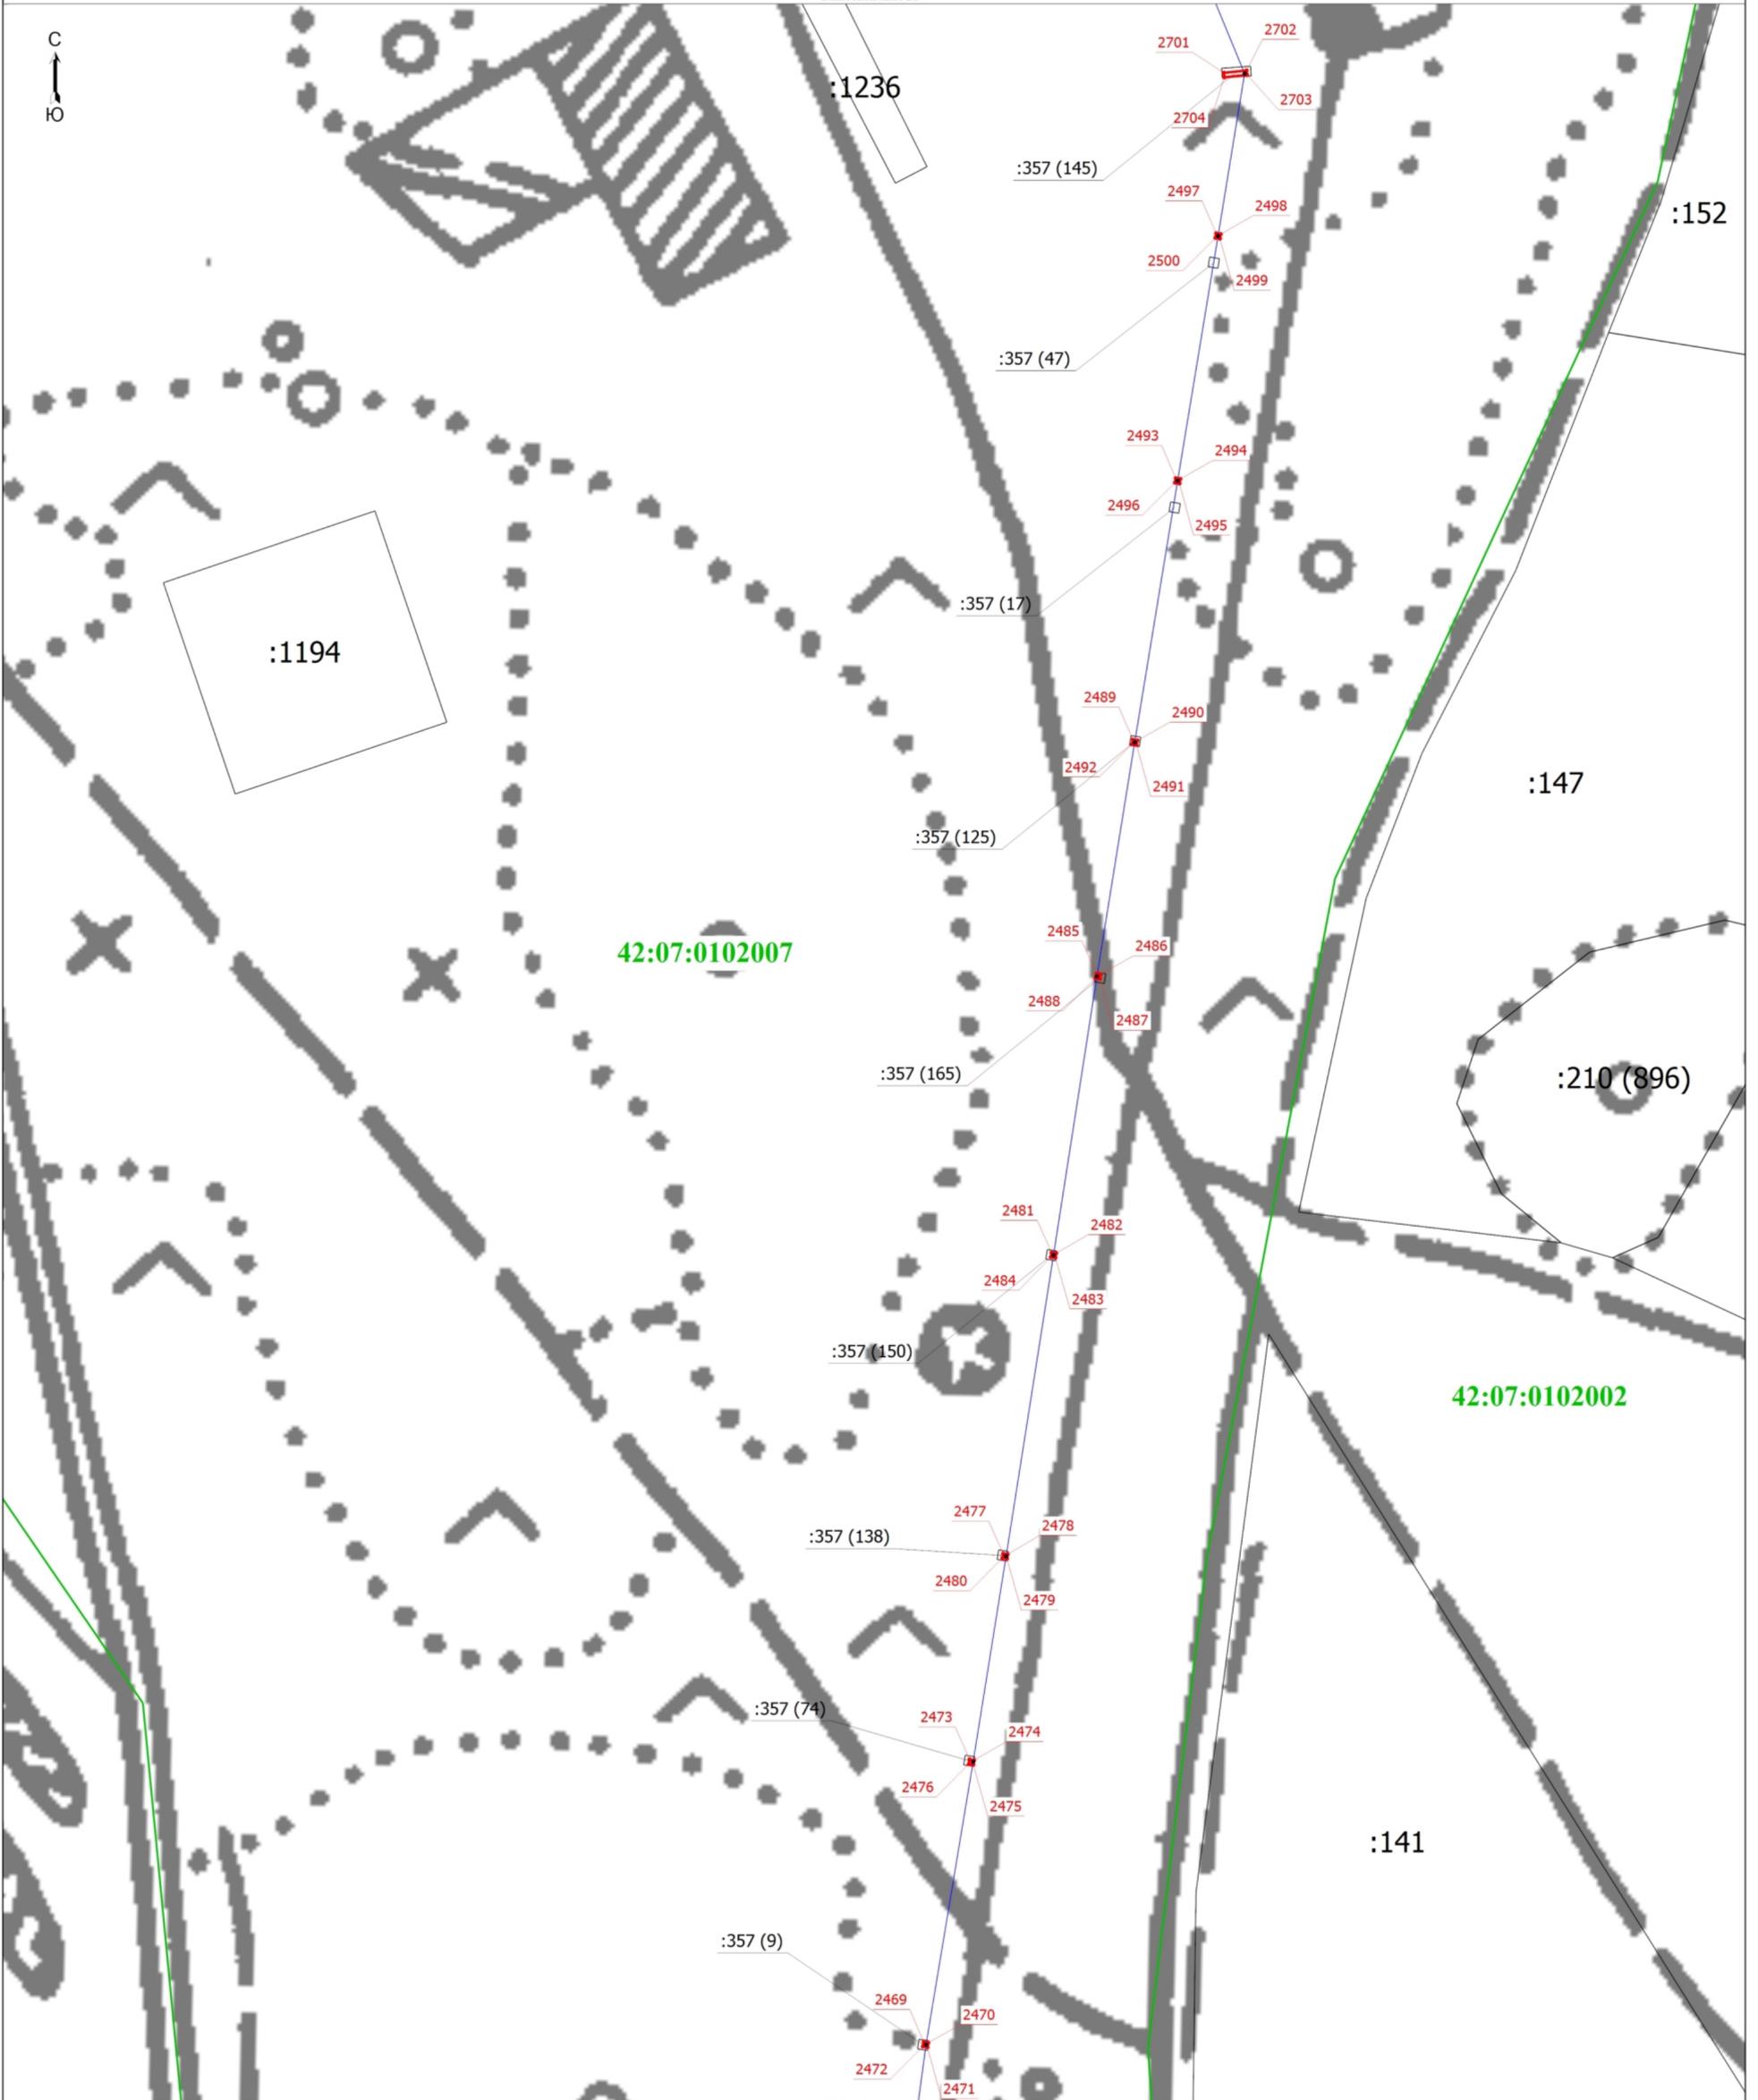

Условные обозначения

- Граница зоны с особыми условиями
- Граница сооружения
- Часть границы, сведения ЕГРН о которой позволяют однозначно определить ее положение на местности
- Граница кадастрового квартала
- Граница кадастрового квартала
- Номер кадастрового квартала
- Характерная точка границы земельного участка, сведения о которой отсутствуют в ЕГРН, местоположение которой определено при кадастровых работах (новая характерная точка)

Подпись _____




Дата "17" августа 2022 г.

Место для оттиска печати (при наличии) лица, составившего описание местоположения границ объекта

Схема расположения границ публичного сервитута

Выносной лист 22

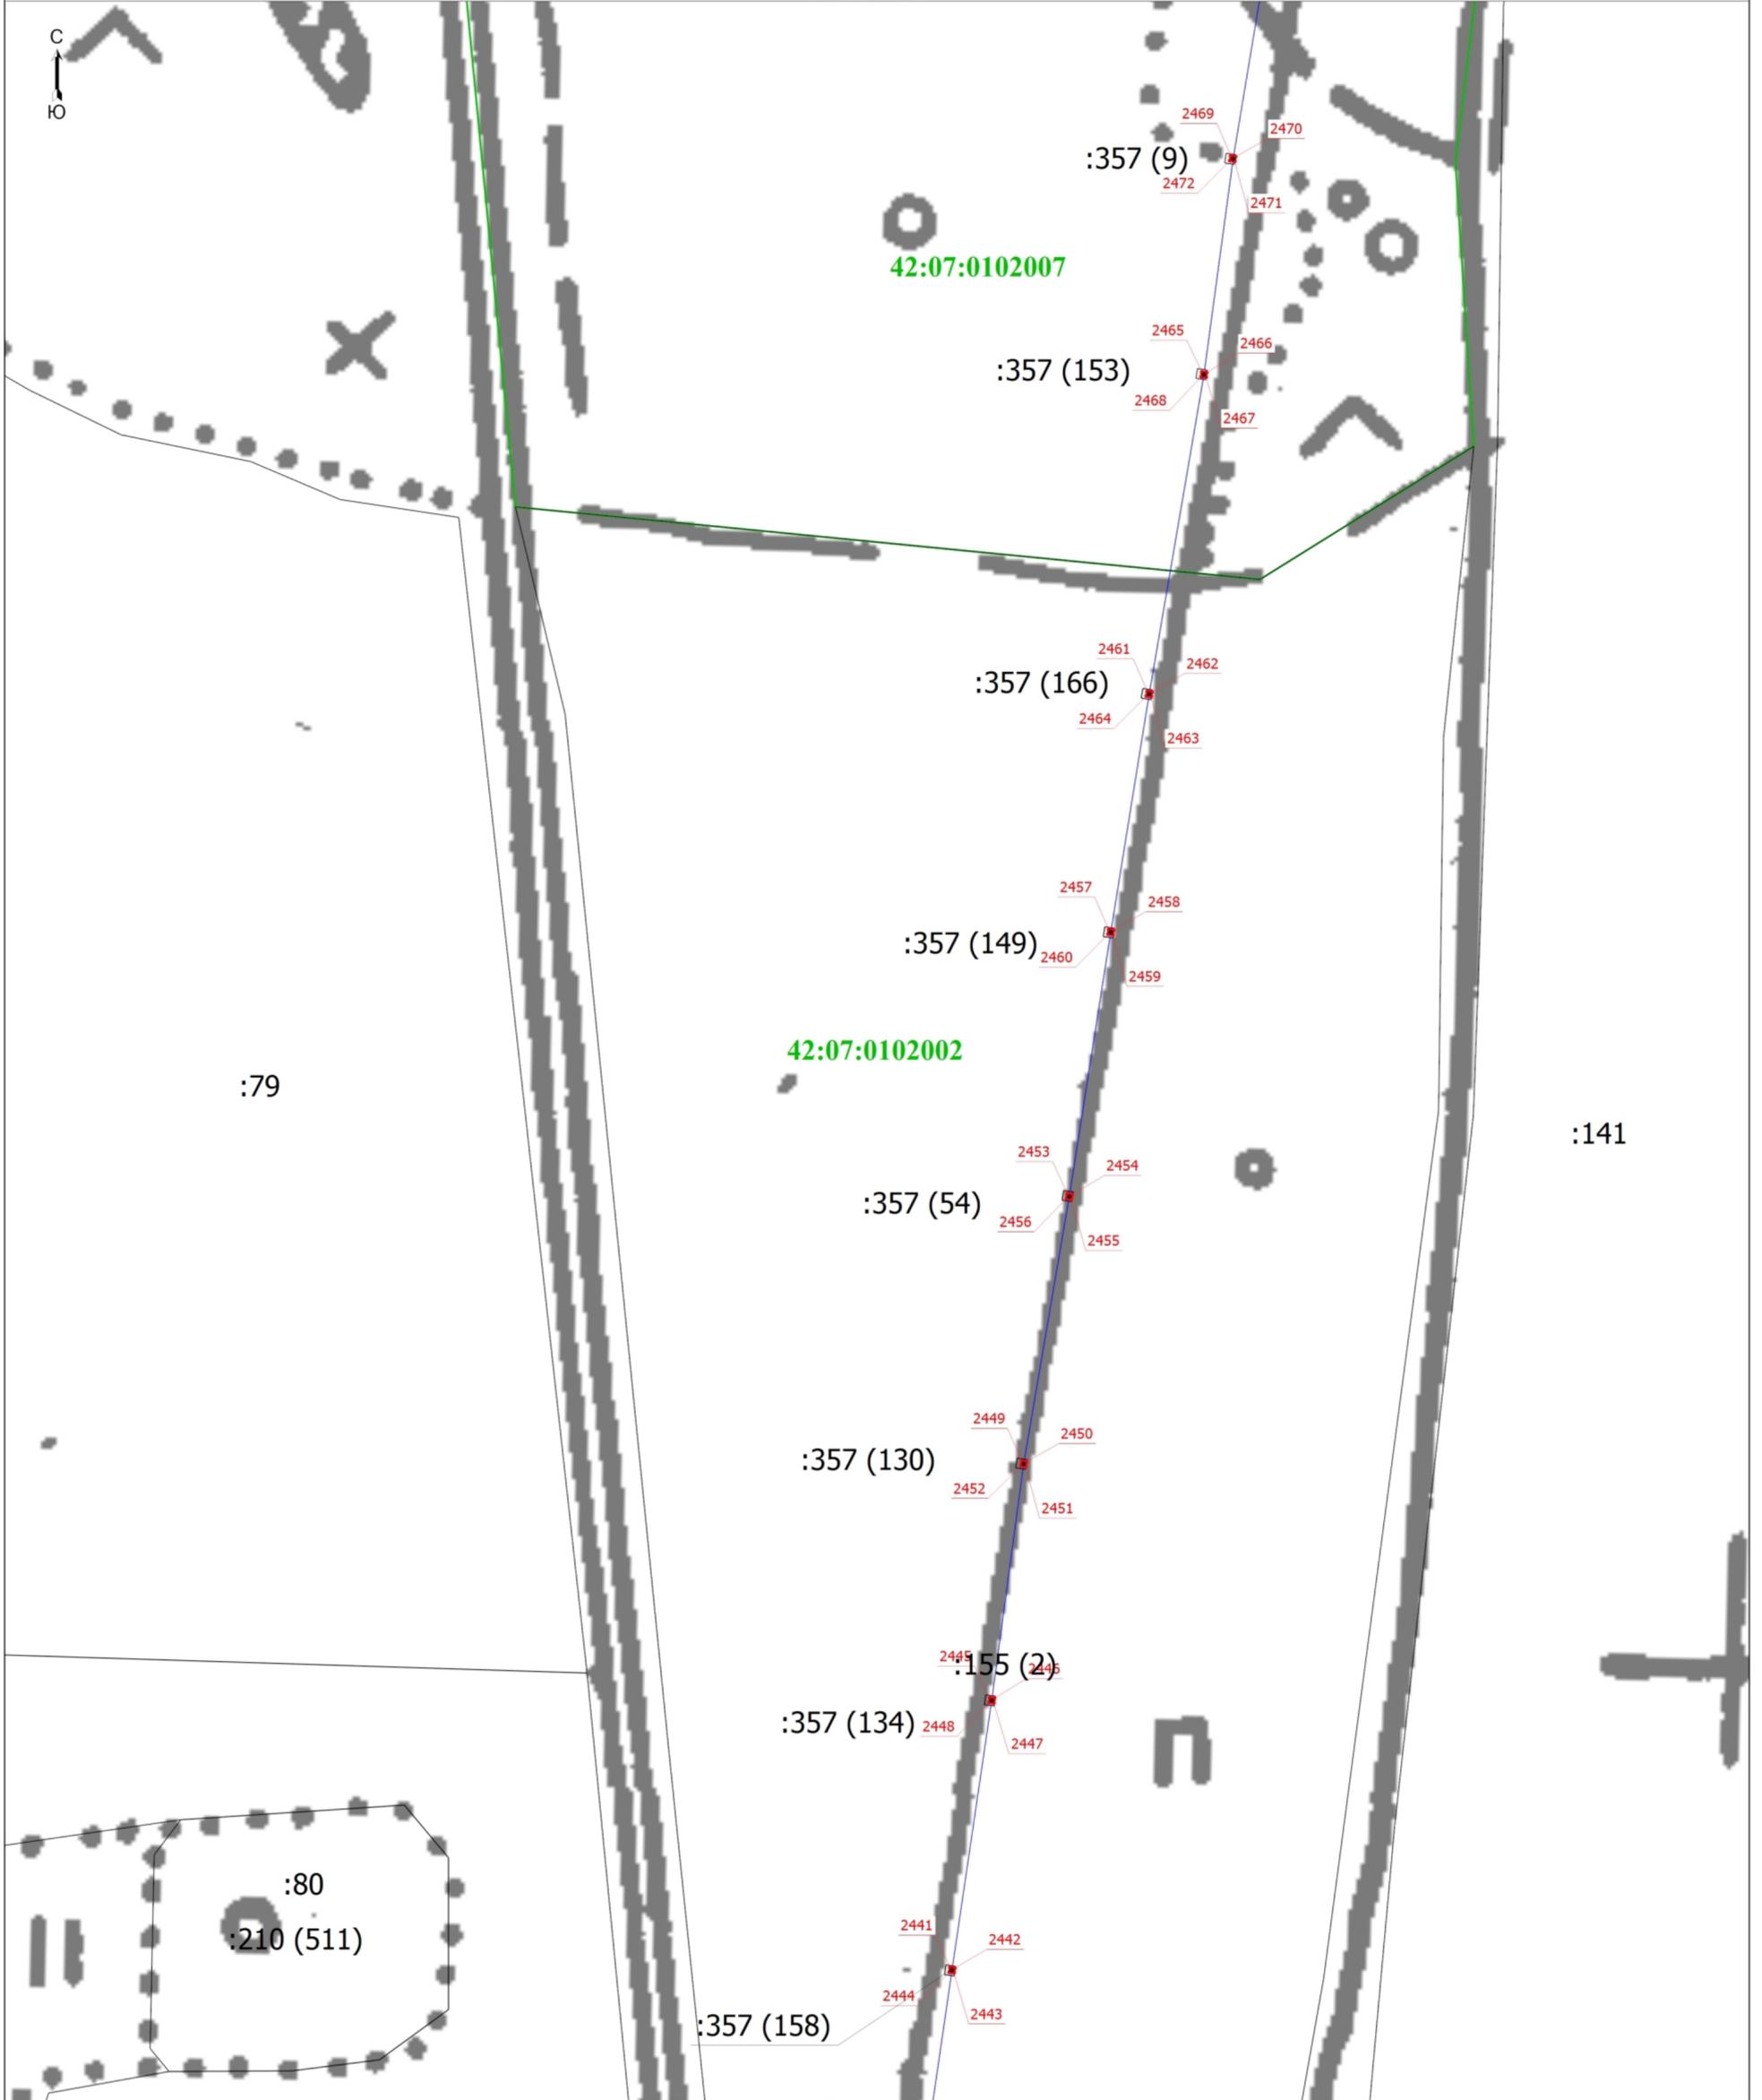

Масштаб 1:1000

Условные обозначения


- - Граница зоны с особыми условиями
- :141 - Кадастровый номер земельного участка
- - Граница кадастрового квартала
- 42:07:0102002 - Номер кадастрового квартала
- - Характерная точка границы земельного участка, сведения о которой отсутствуют в ЕГРН, местоположение которой определено при кадастровых работах (новая характерная точка)
- - Граница сооружения
- - Часть границы, сведения ЕГРН о которой позволяют однозначно определить ее положение на местности

Подпись _____

Дата " 17 " августа 2022 г.

Схема расположения границ публичного сервитута

Выносной лист 23

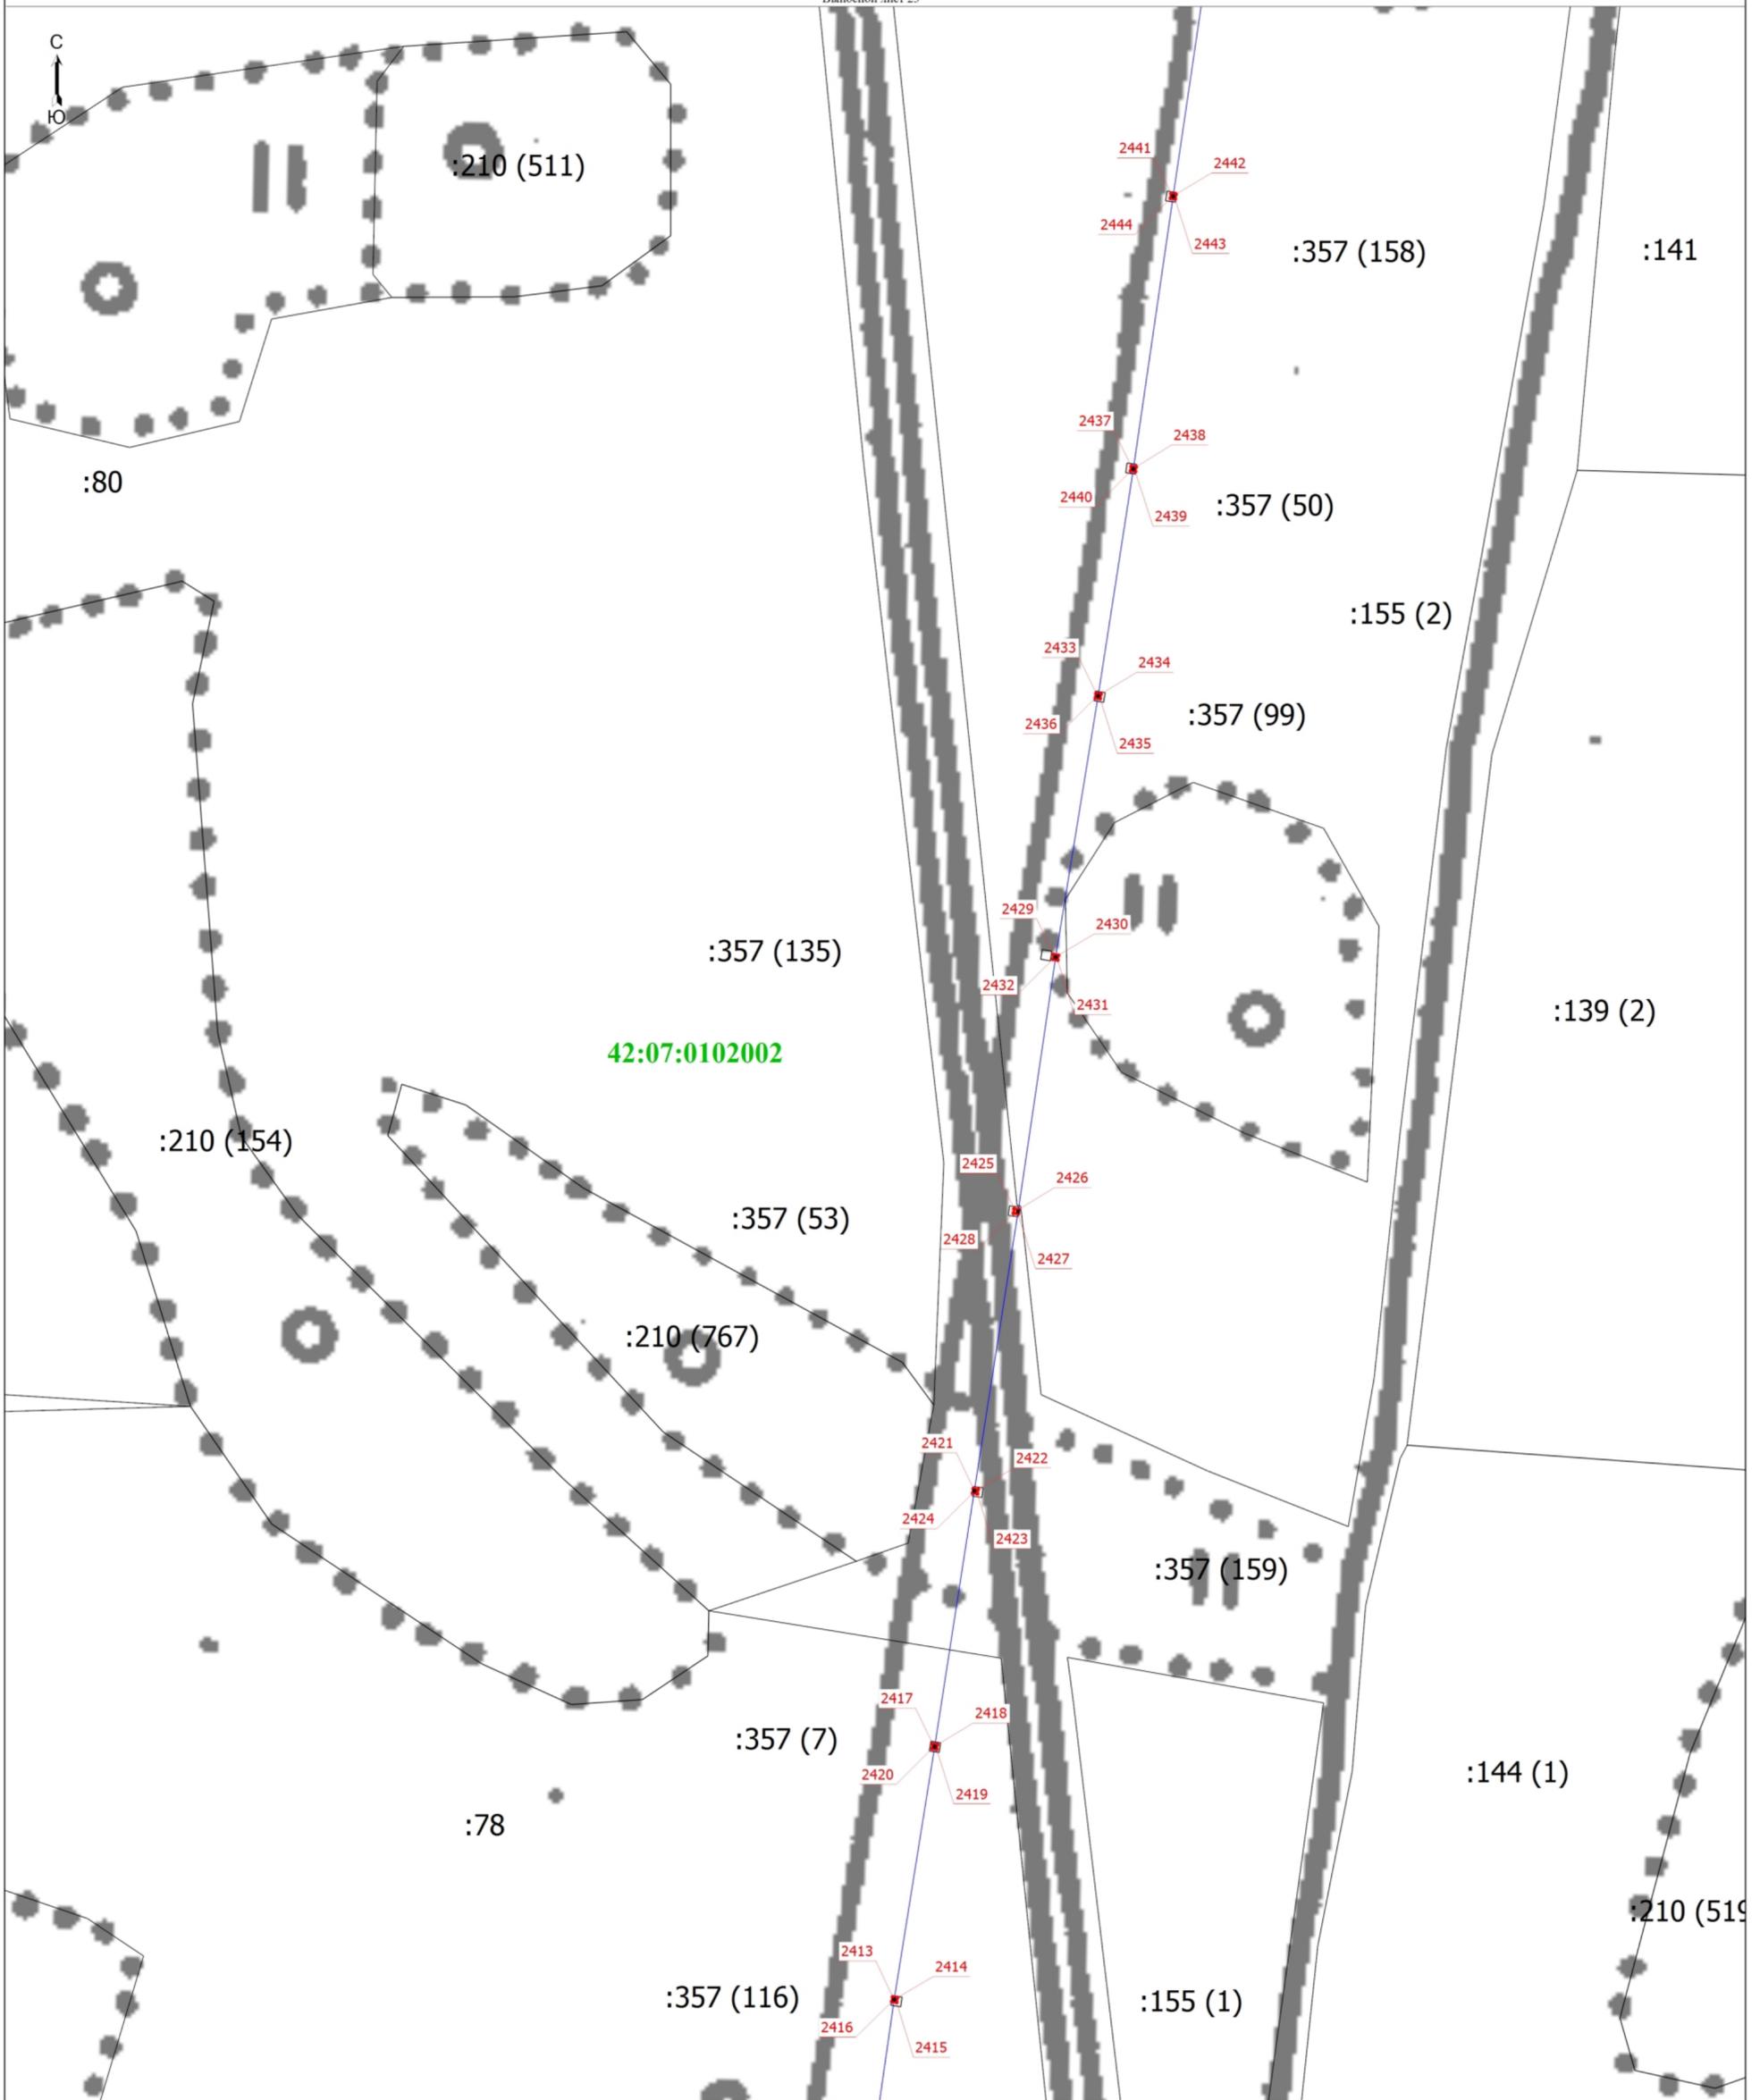

Масштаб 1:1000


Условные обозначения

- - Граница зоны с особыми условиями
- - Кадастровый номер земельного участка
- - Граница кадастрового квартала
- - Характерная точка границы земельного участка, сведения о которой отсутствуют в ЕГРН, местоположение которой определено при кадастровых работах (новая характерная точка)
- - Граница сооружения
- - Часть границы, сведения ЕГРН о которой позволяют однозначно определить ее положение на местности
- 42:07:0102002 - Номер кадастрового квартала

Подпись _____

Дата " 17 " августа 2022 г.

Место для оттиска печати (при наличии) лица, составившего описание местоположения границ объекта

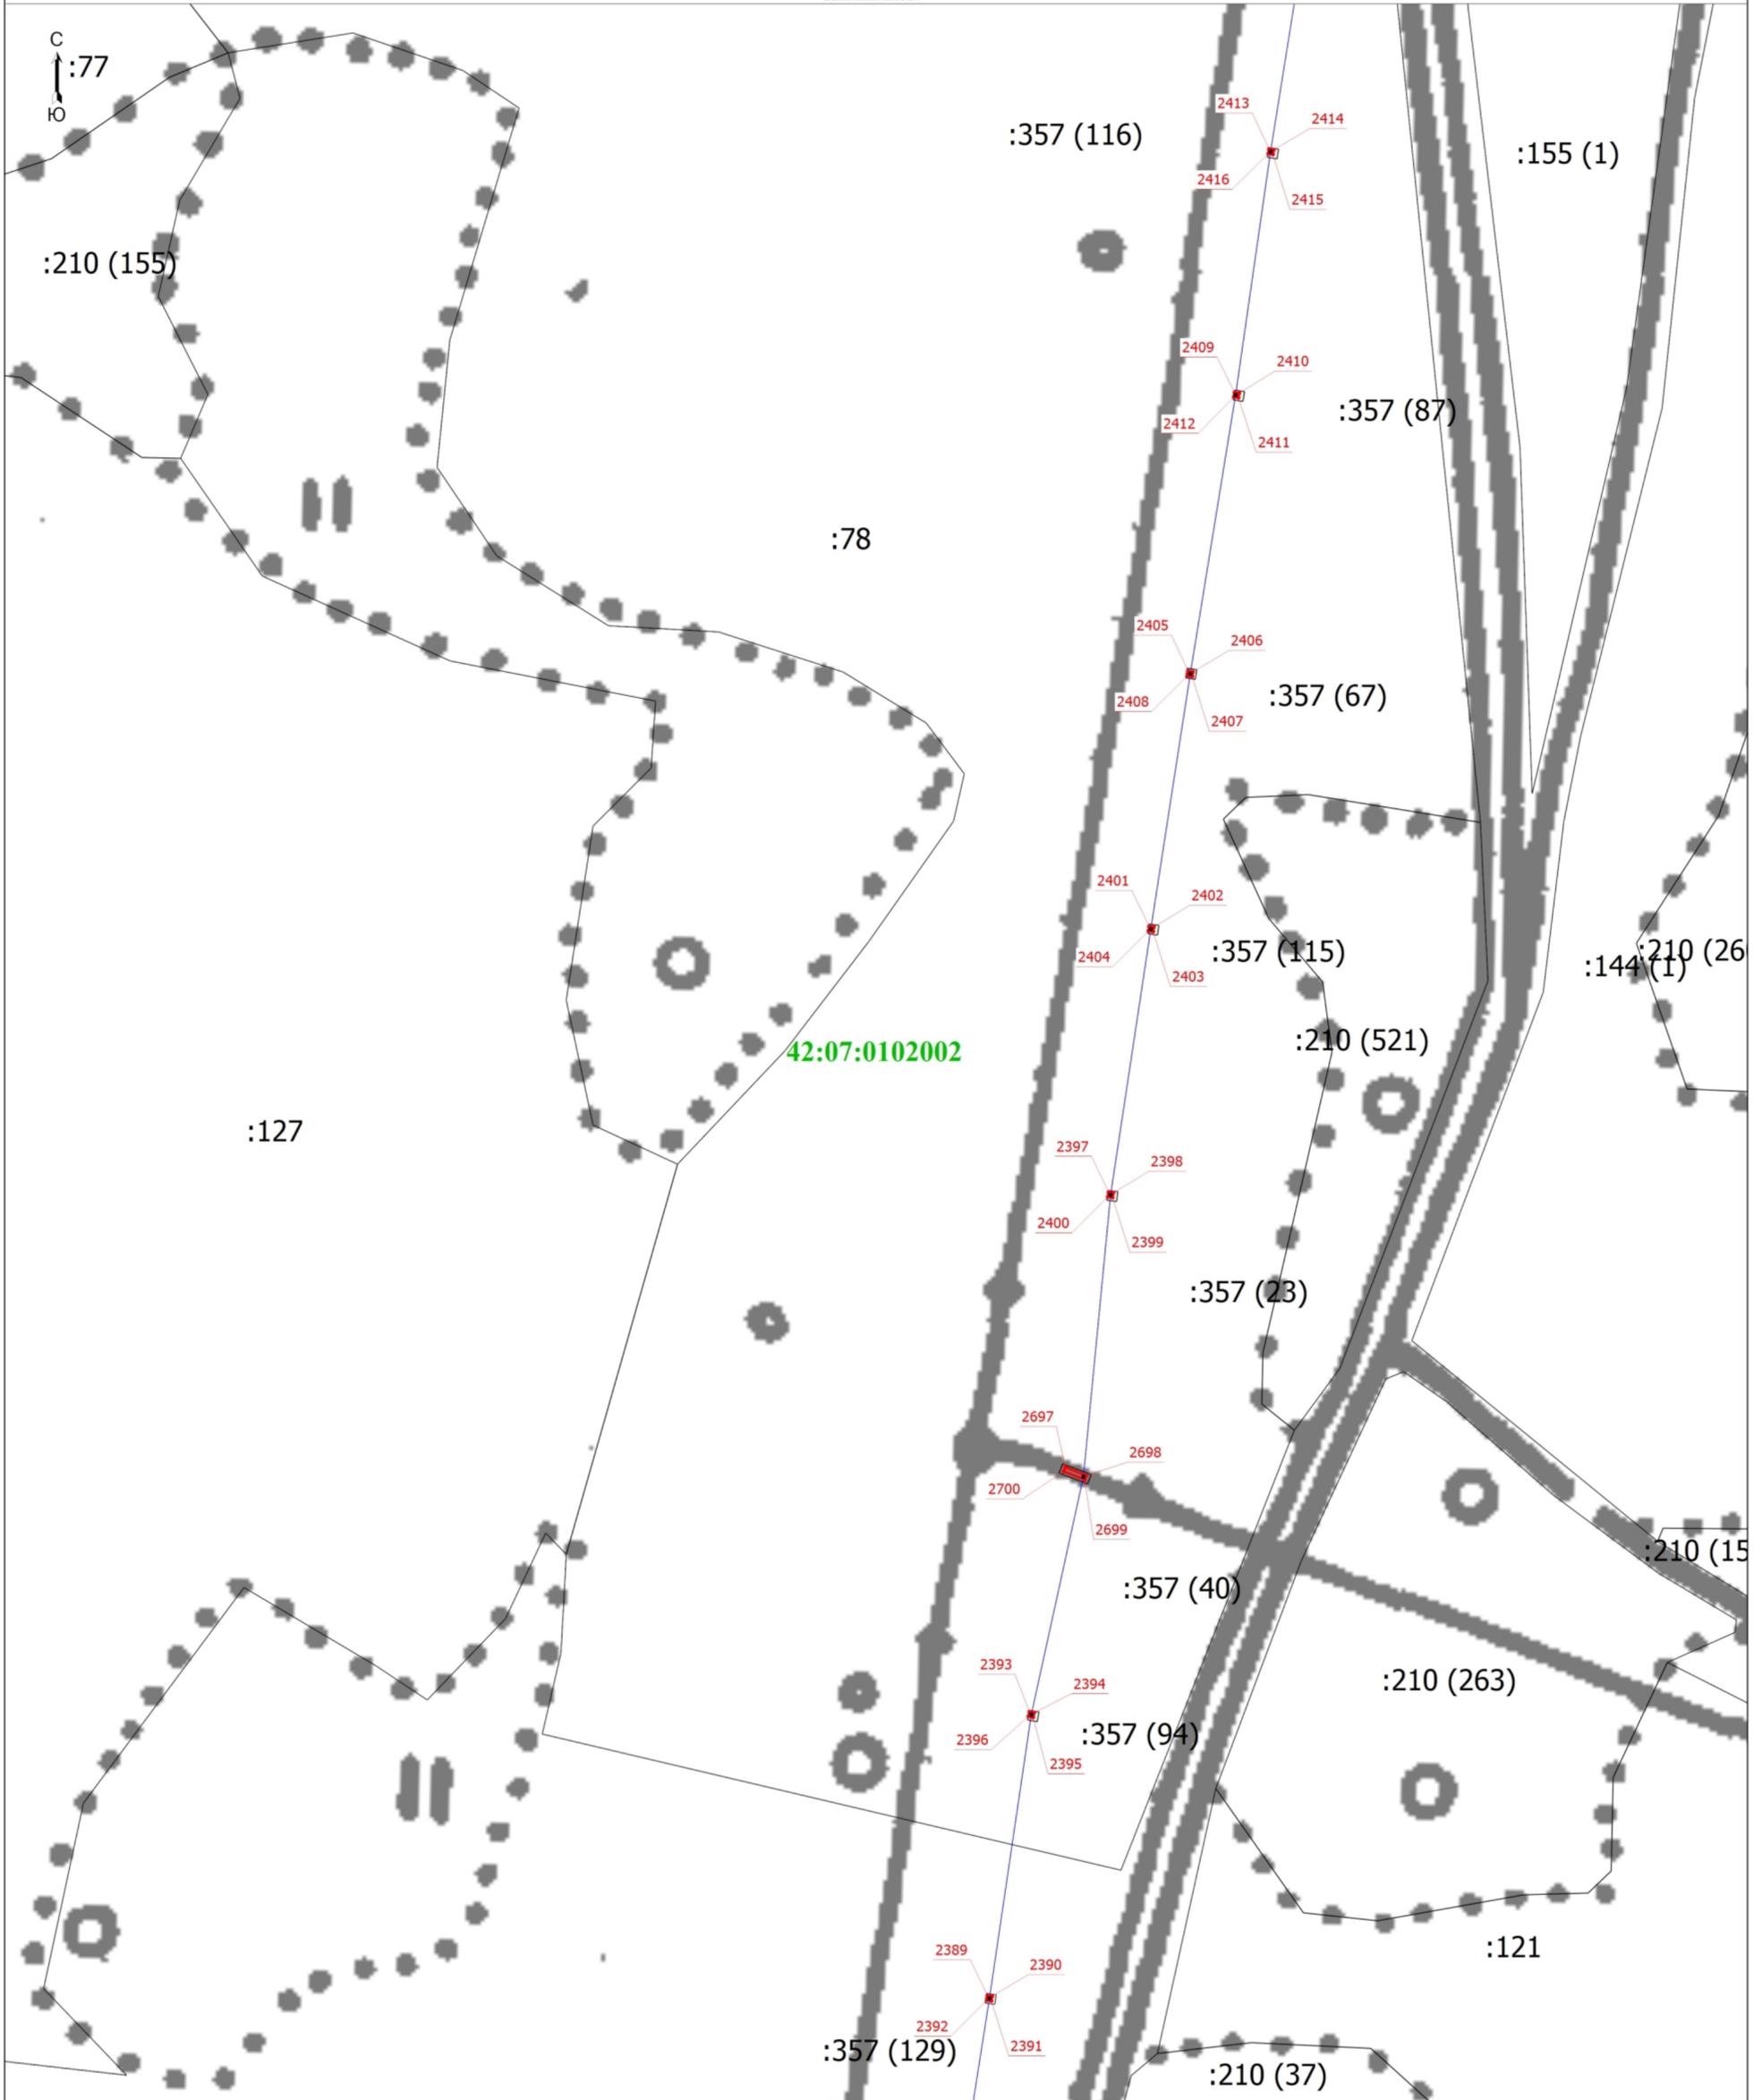

Масштаб 1:1000

Условные обозначения

- - Граница зоны с особыми условиями
- - Кадастровый номер земельного участка
- - Граница кадастрового квартала
- - Характерная точка границы земельного участка, сведения о которой отсутствуют в ЕГРН, местоположение которой определено при кадастровых работах (новая характерная точка)

- - Граница сооружения
- - Часть границы, сведения ЕГРН о которой позволяют однозначно определить ее положение на местности
- - Номер кадастрового квартала

Подпись _____


Дата "17" августа 2022 г.

Место для отписки печати (при наличии) лица, составившего описание местоположения границ объекта

Раздел 4

Схема расположения границ публичного сервитута

Выносной лист 25

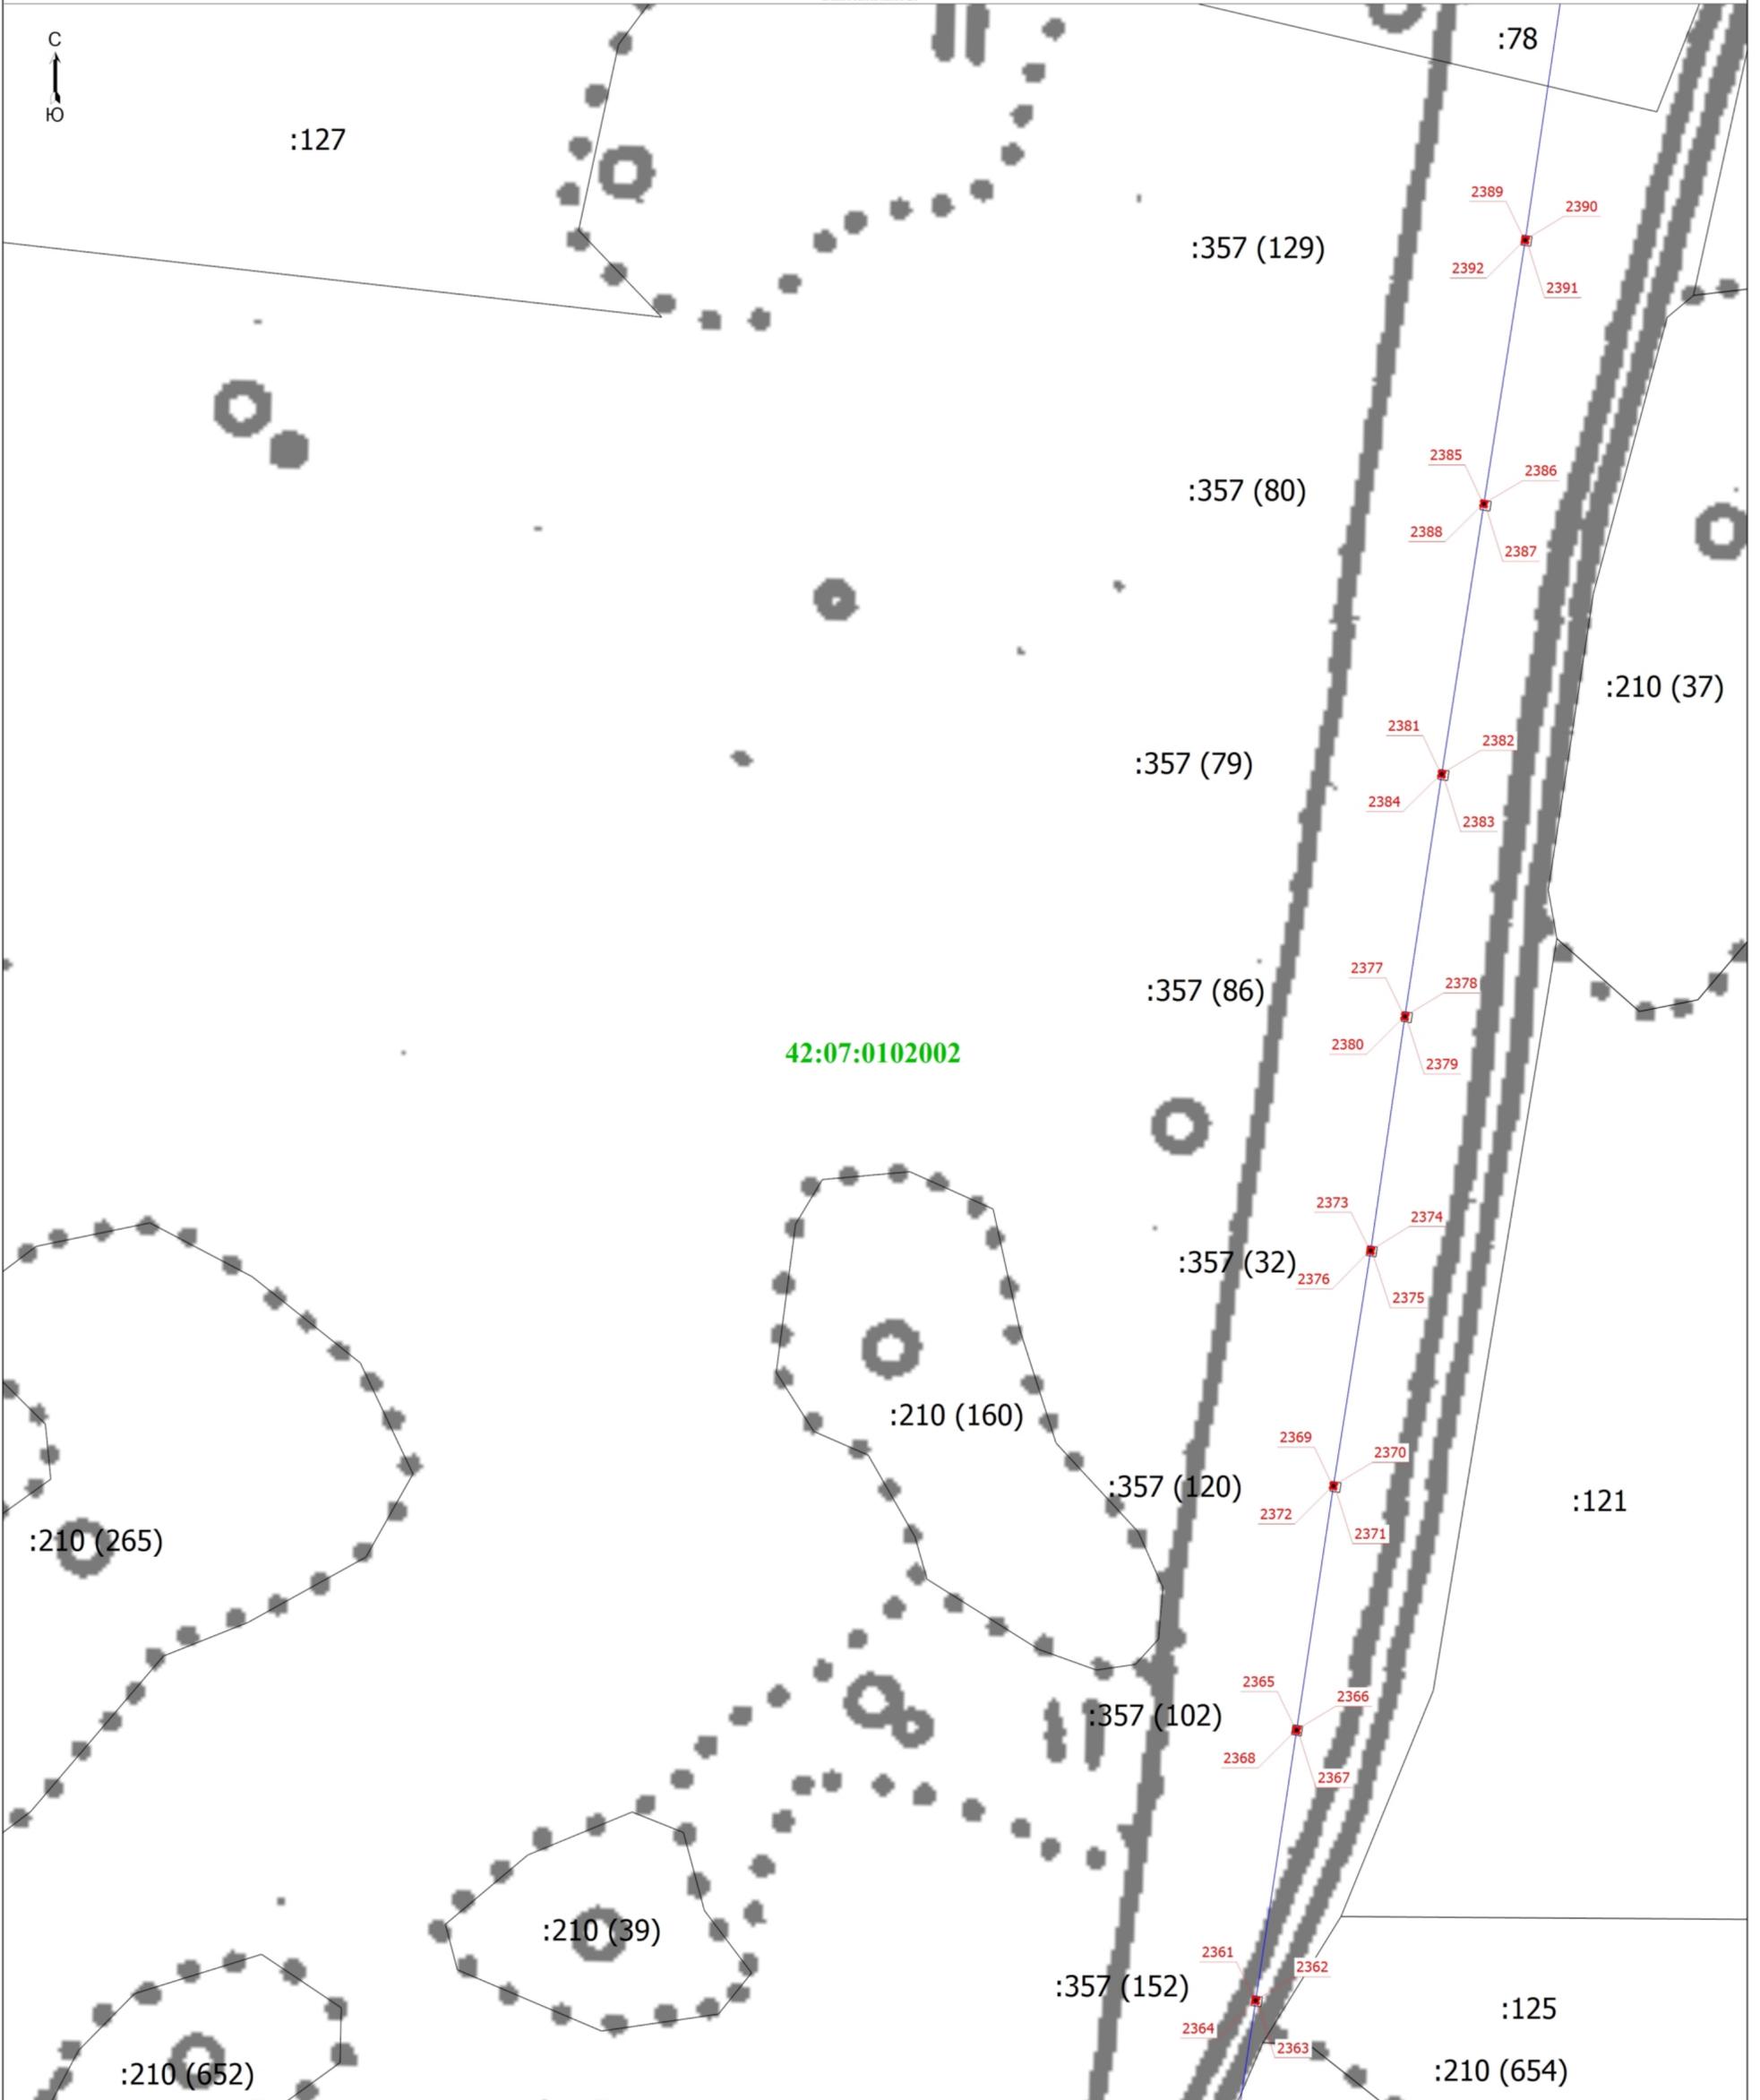

Масштаб 1:1000

Условные обозначения

- Граница зоны с особыми условиями
- Выносной лист
- Часть границы, сведения ЕГРН о которой позволяют однозначно определить ее положение на местности
- 42:07:0102002 - Номер кадастрового квартала
- Граница сооружения
- :121 - Кадастровый номер земельного участка
- Граница кадастрового квартала
- Характерная точка границы земельного участка, сведения о которой отсутствуют в ЕГРН, местоположение которой определено при кадастровых работах (новая характерная точка)

Подпись _____


Дата 17 августа 2022 г.

Место для отписки печати (при наличии) лица, составившего описание местоположения границ объекта

Раздел 4

Схема расположения границ публичного сервитута

Выносной лист 26

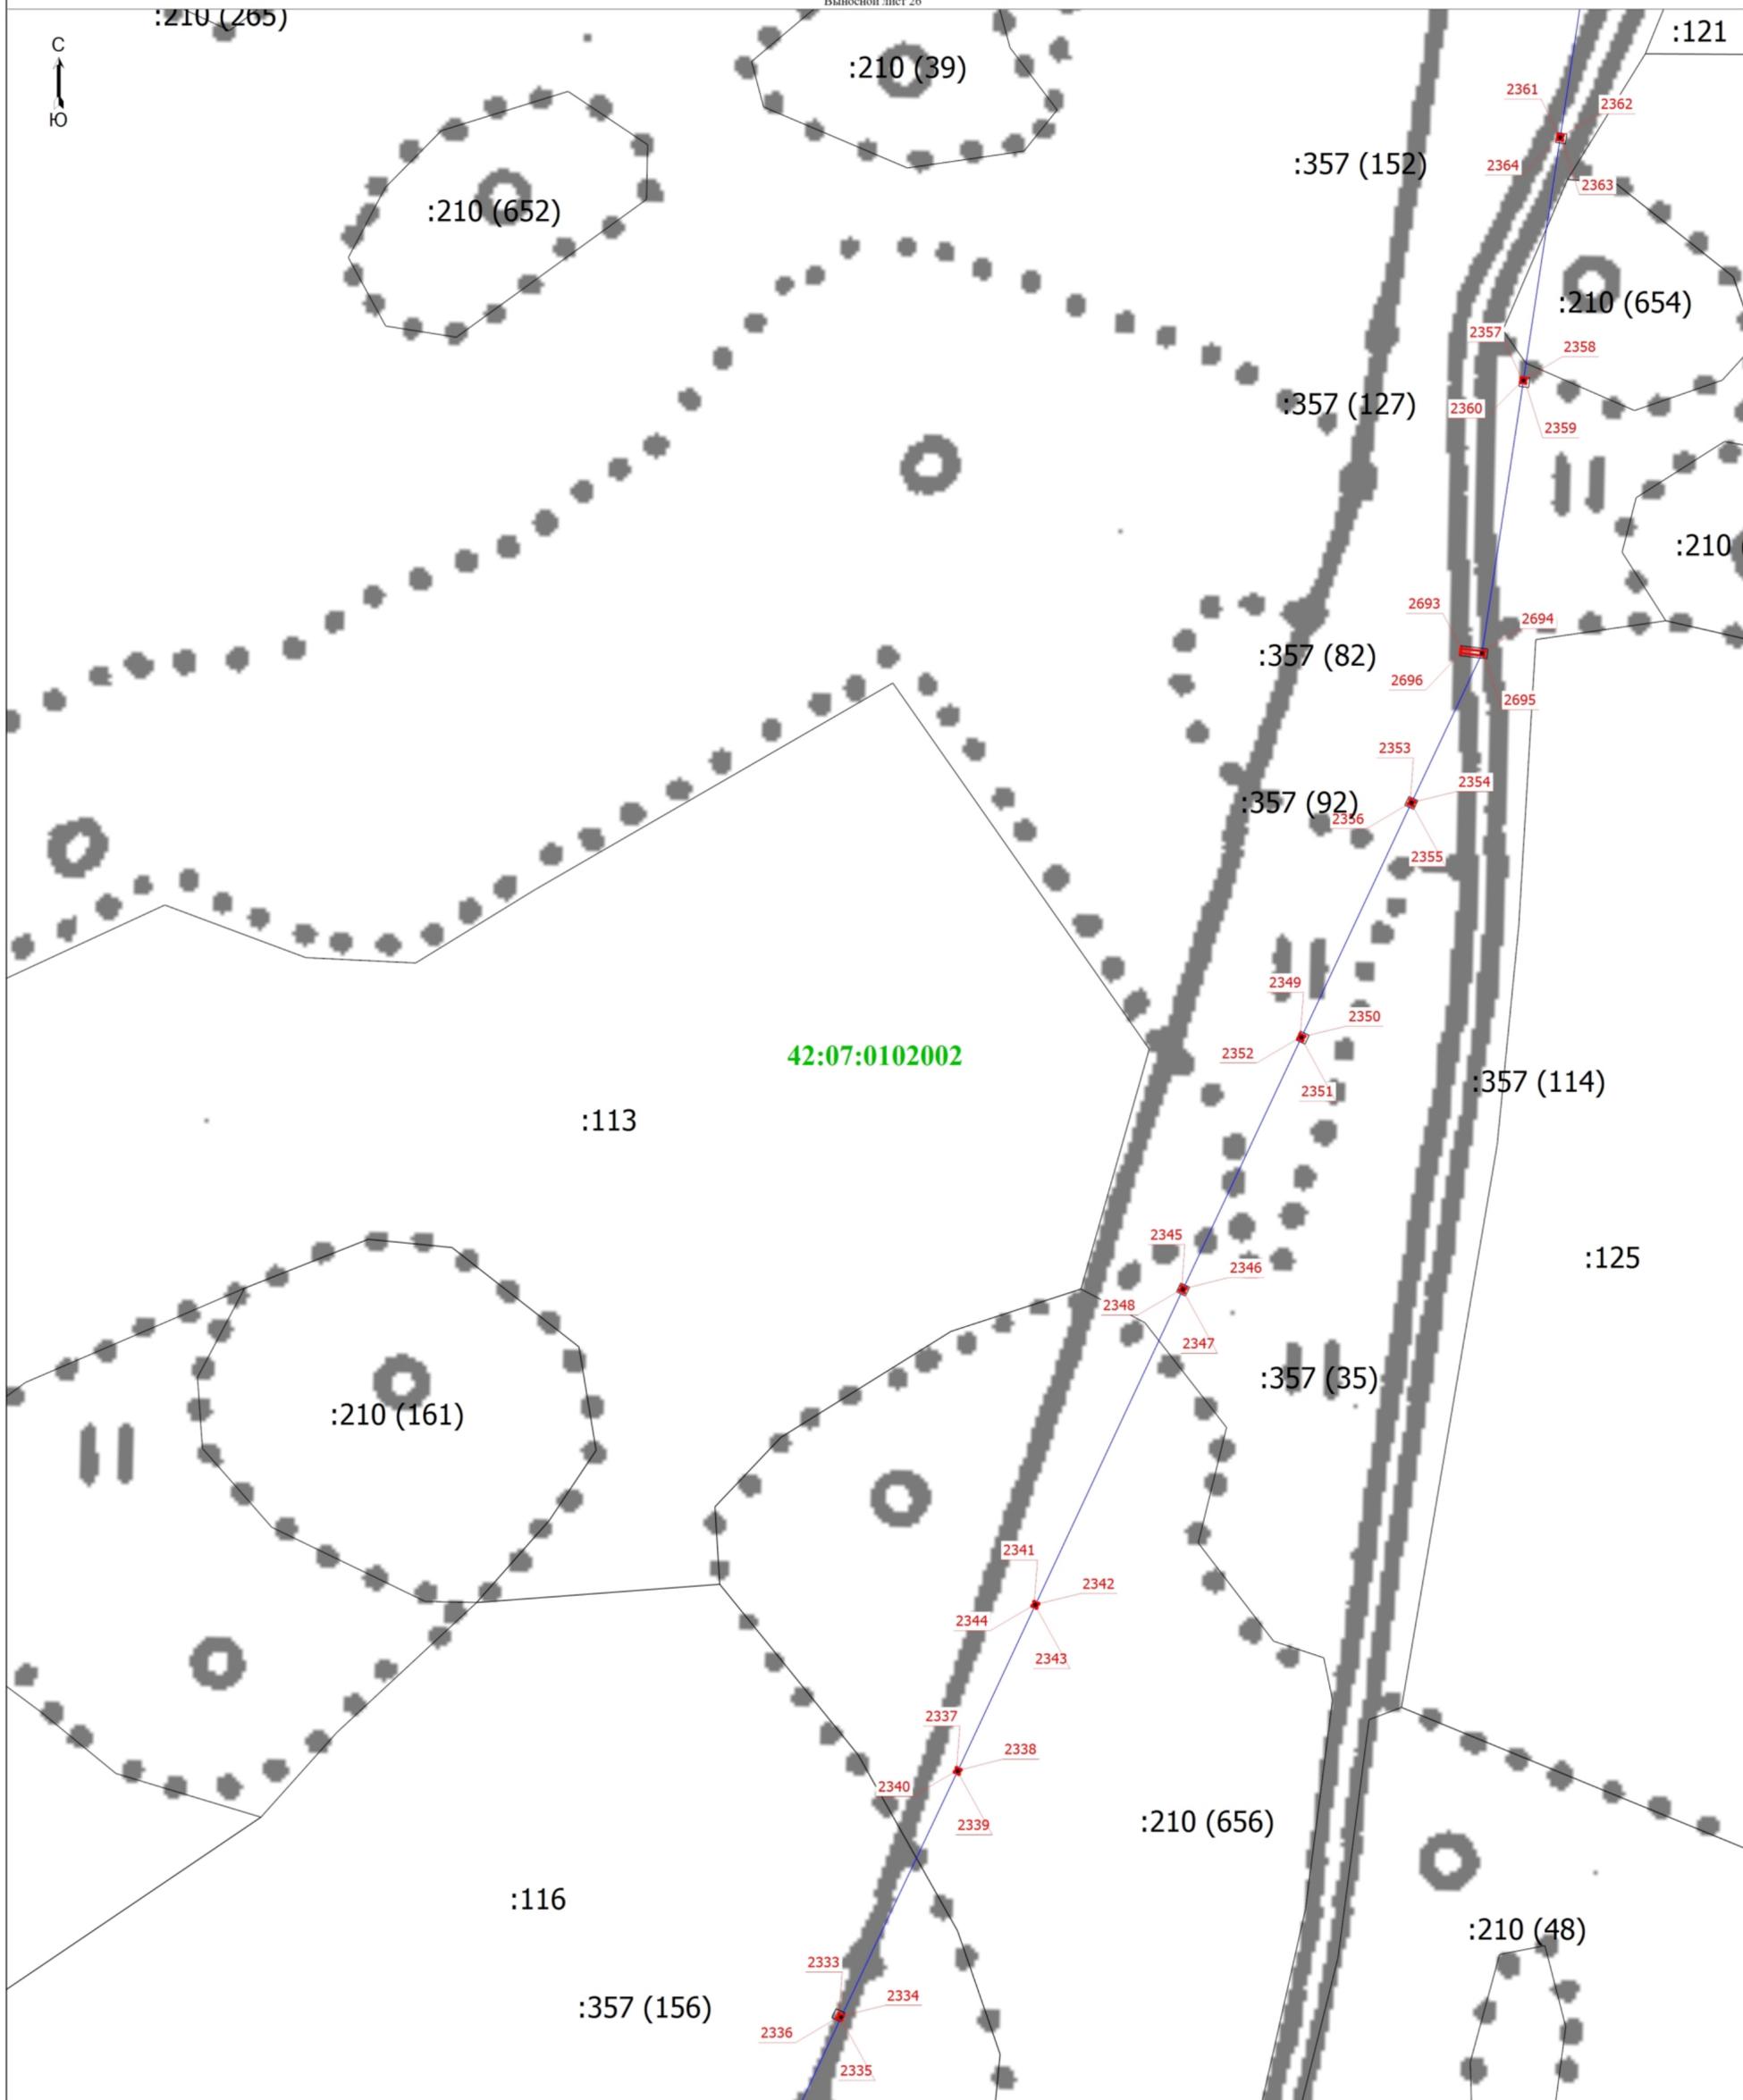

Условные обозначения

— Граница зоны с особыми условиями
 :113 - Кадастровый номер земельного участка

— Граница кадастрового квартала

• - Характерная точка границы земельного участка, сведения о которой отсутствуют в ЕГРН, местоположение которой определено при кадастровых работах (новая характерная точка)

— Граница сооружения

— Часть границы, сведения ЕГРН о которой позволяют однозначно определить ее положение на местности

42:07:0102002 - Номер кадастрового квартала

Масштаб 1:1000

Подпись




Дата " 17 " августа 2022 г.

Место для оттиска печати (при наличии) лица, составившего описание местоположения границ объекта

Раздел 4

Схема расположения границ публичного сервитута

Выносной лист 27

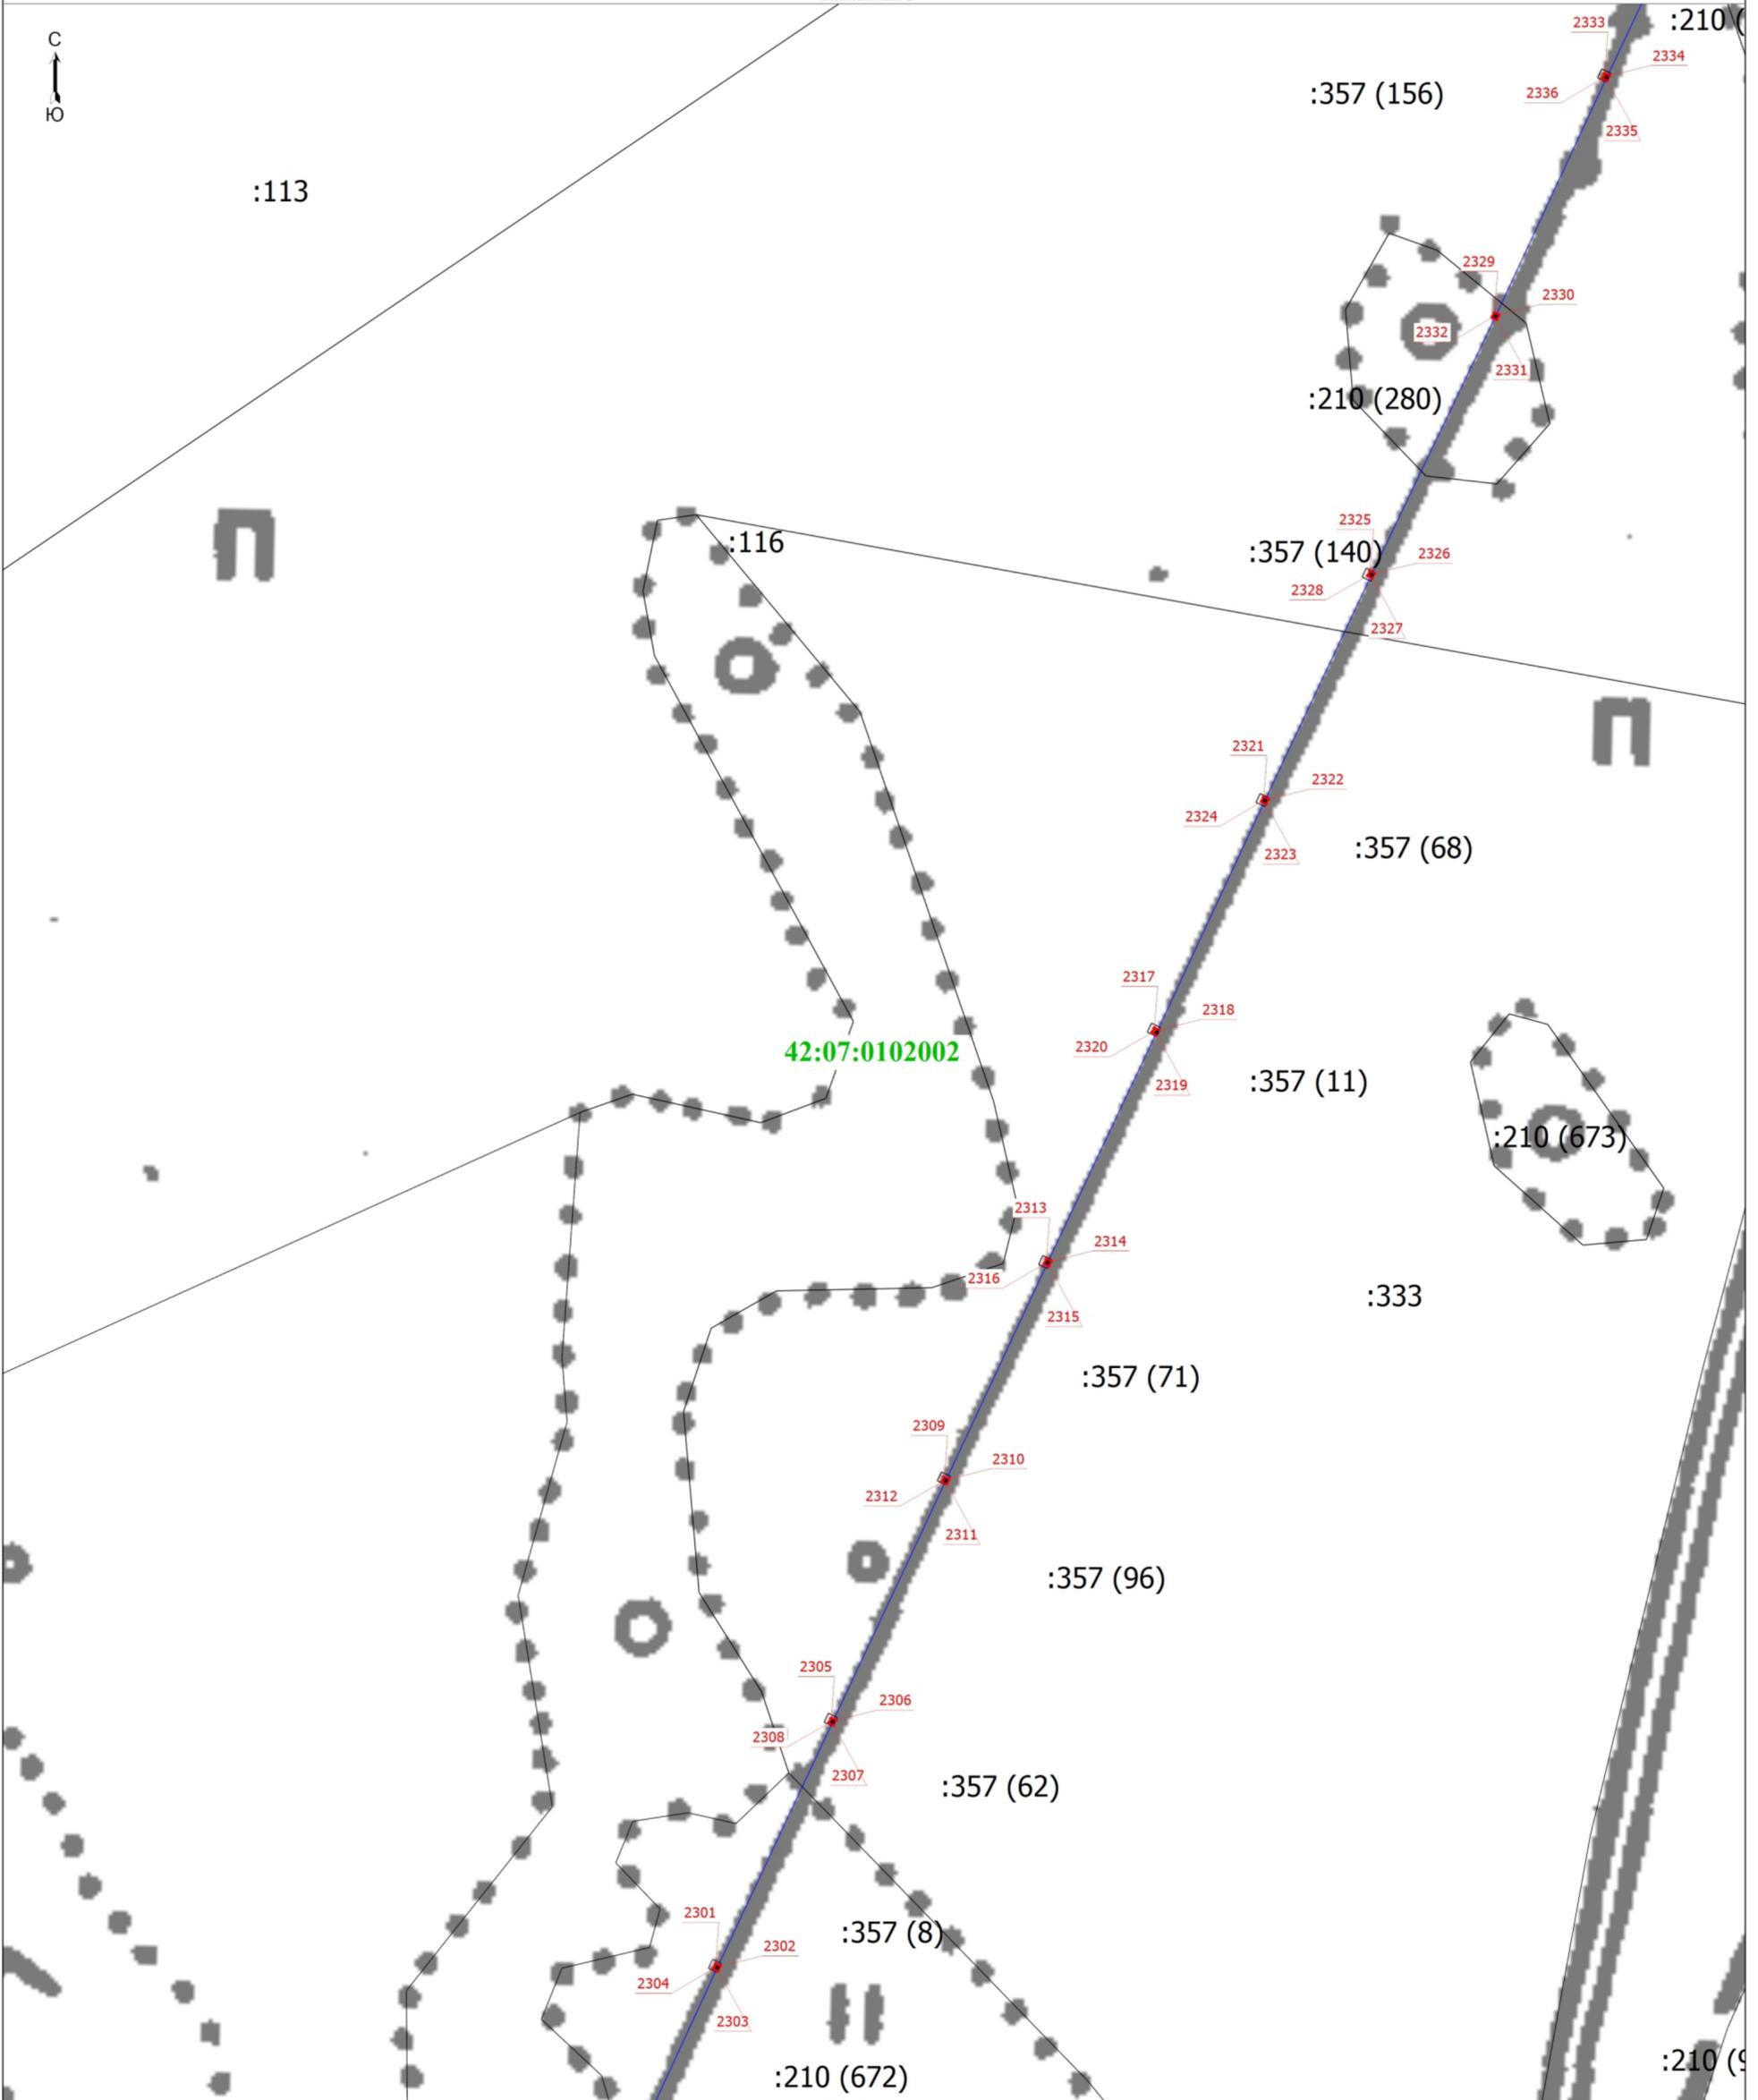

Масштаб 1:1000

Условные обозначения

- Граница зоны с особыми условиями
- :113 - Кадастровый номер земельного участка
- Граница кадастрового квартала
- Характерная точка границы земельного участка, сведения о которой отсутствуют в ЕГРН, местоположение которой определено при кадастровых работах (новая характерная точка)
- Граница сооружения
- Часть границы, сведения ЕГРН о которой позволяют однозначно определить ее положение на местности
- 42:07:0102002 - Номер кадастрового квартала

Подпись 

Дата " 17 " августа 2022 г.

Место для оттиска печати (при наличии) лица, составившего описание местоположения границ объекта

Схема расположения границ публичного сервитута

Выносной лист 28



Масштаб 1:1000

Условные обозначения

- - Граница зоны с особыми условиями
- :333 - Кадастровый номер земельного участка
- - Граница кадастрового квартала
- - Характерная точка границы земельного участка, сведения о которой отсутствуют в ЕГРН, местоположение которой определено при кадастровых работах (новая характерная точка)

- - Граница сооружения
- - Часть границы, сведения ЕГРН о которой позволяют однозначно определить ее положение на местности
- 42:07:0102002 - Номер кадастрового квартала

Подпись _____


Дата " 17 " августа 2022 г.

Место для оттиска печати (при наличии) лица, составившего описание местоположения границ объекта

Раздел 4

Схема расположения границ публичного сервитута

Выносной лист 29

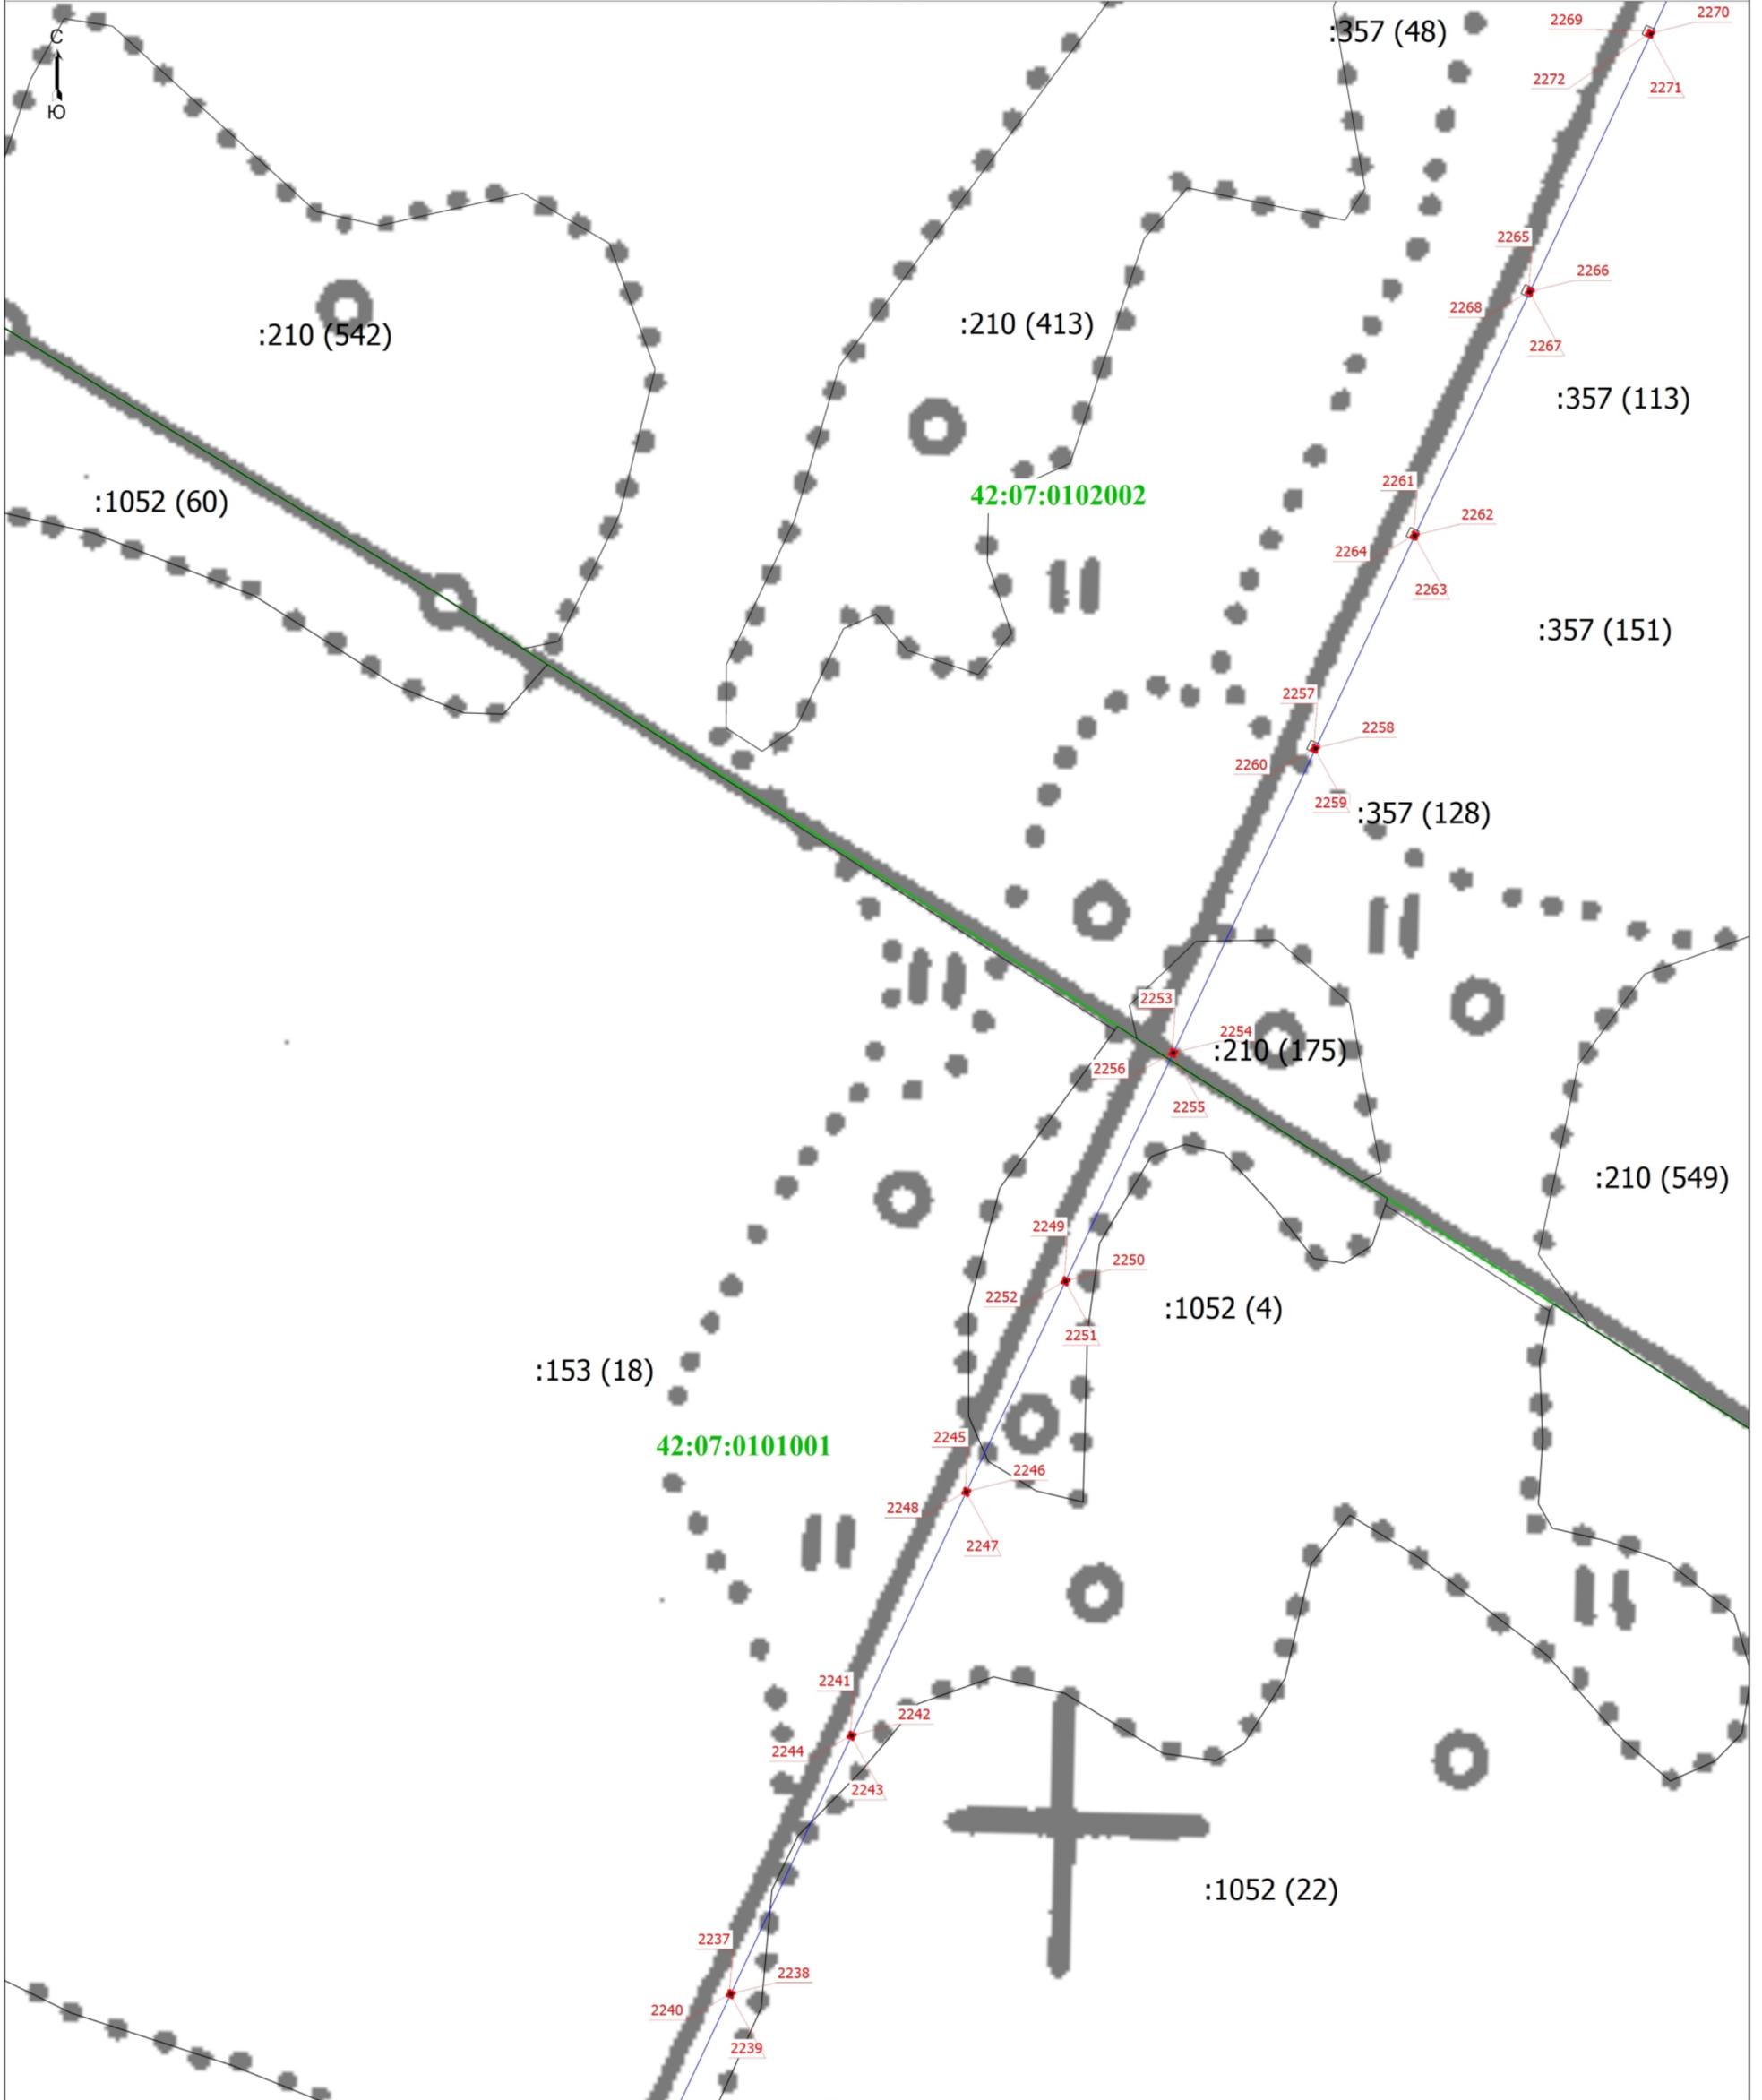

Масштаб 1:1000

Условные обозначения

- Граница зоны с особыми условиями
- Обозначение контура земельного участка
- Граница кадастрового квартала
- Характерная точка границы земельного участка, сведения о которой отсутствуют в ЕГРН, местоположение которой определено при кадастровых работах (новая характерная точка)

- Граница сооружения
- Часть границы, сведения ЕГРН о которой позволяют однозначно определить ее положение на местности
- Номер кадастрового квартала

Подпись _____




Дата " 17 " августа 2022 г.

Место для оттиска печати (при наличии) лица, составившего описание местоположения границ объекта

Раздел 4

Схема расположения границ публичного сервитута

Выносной лист 30

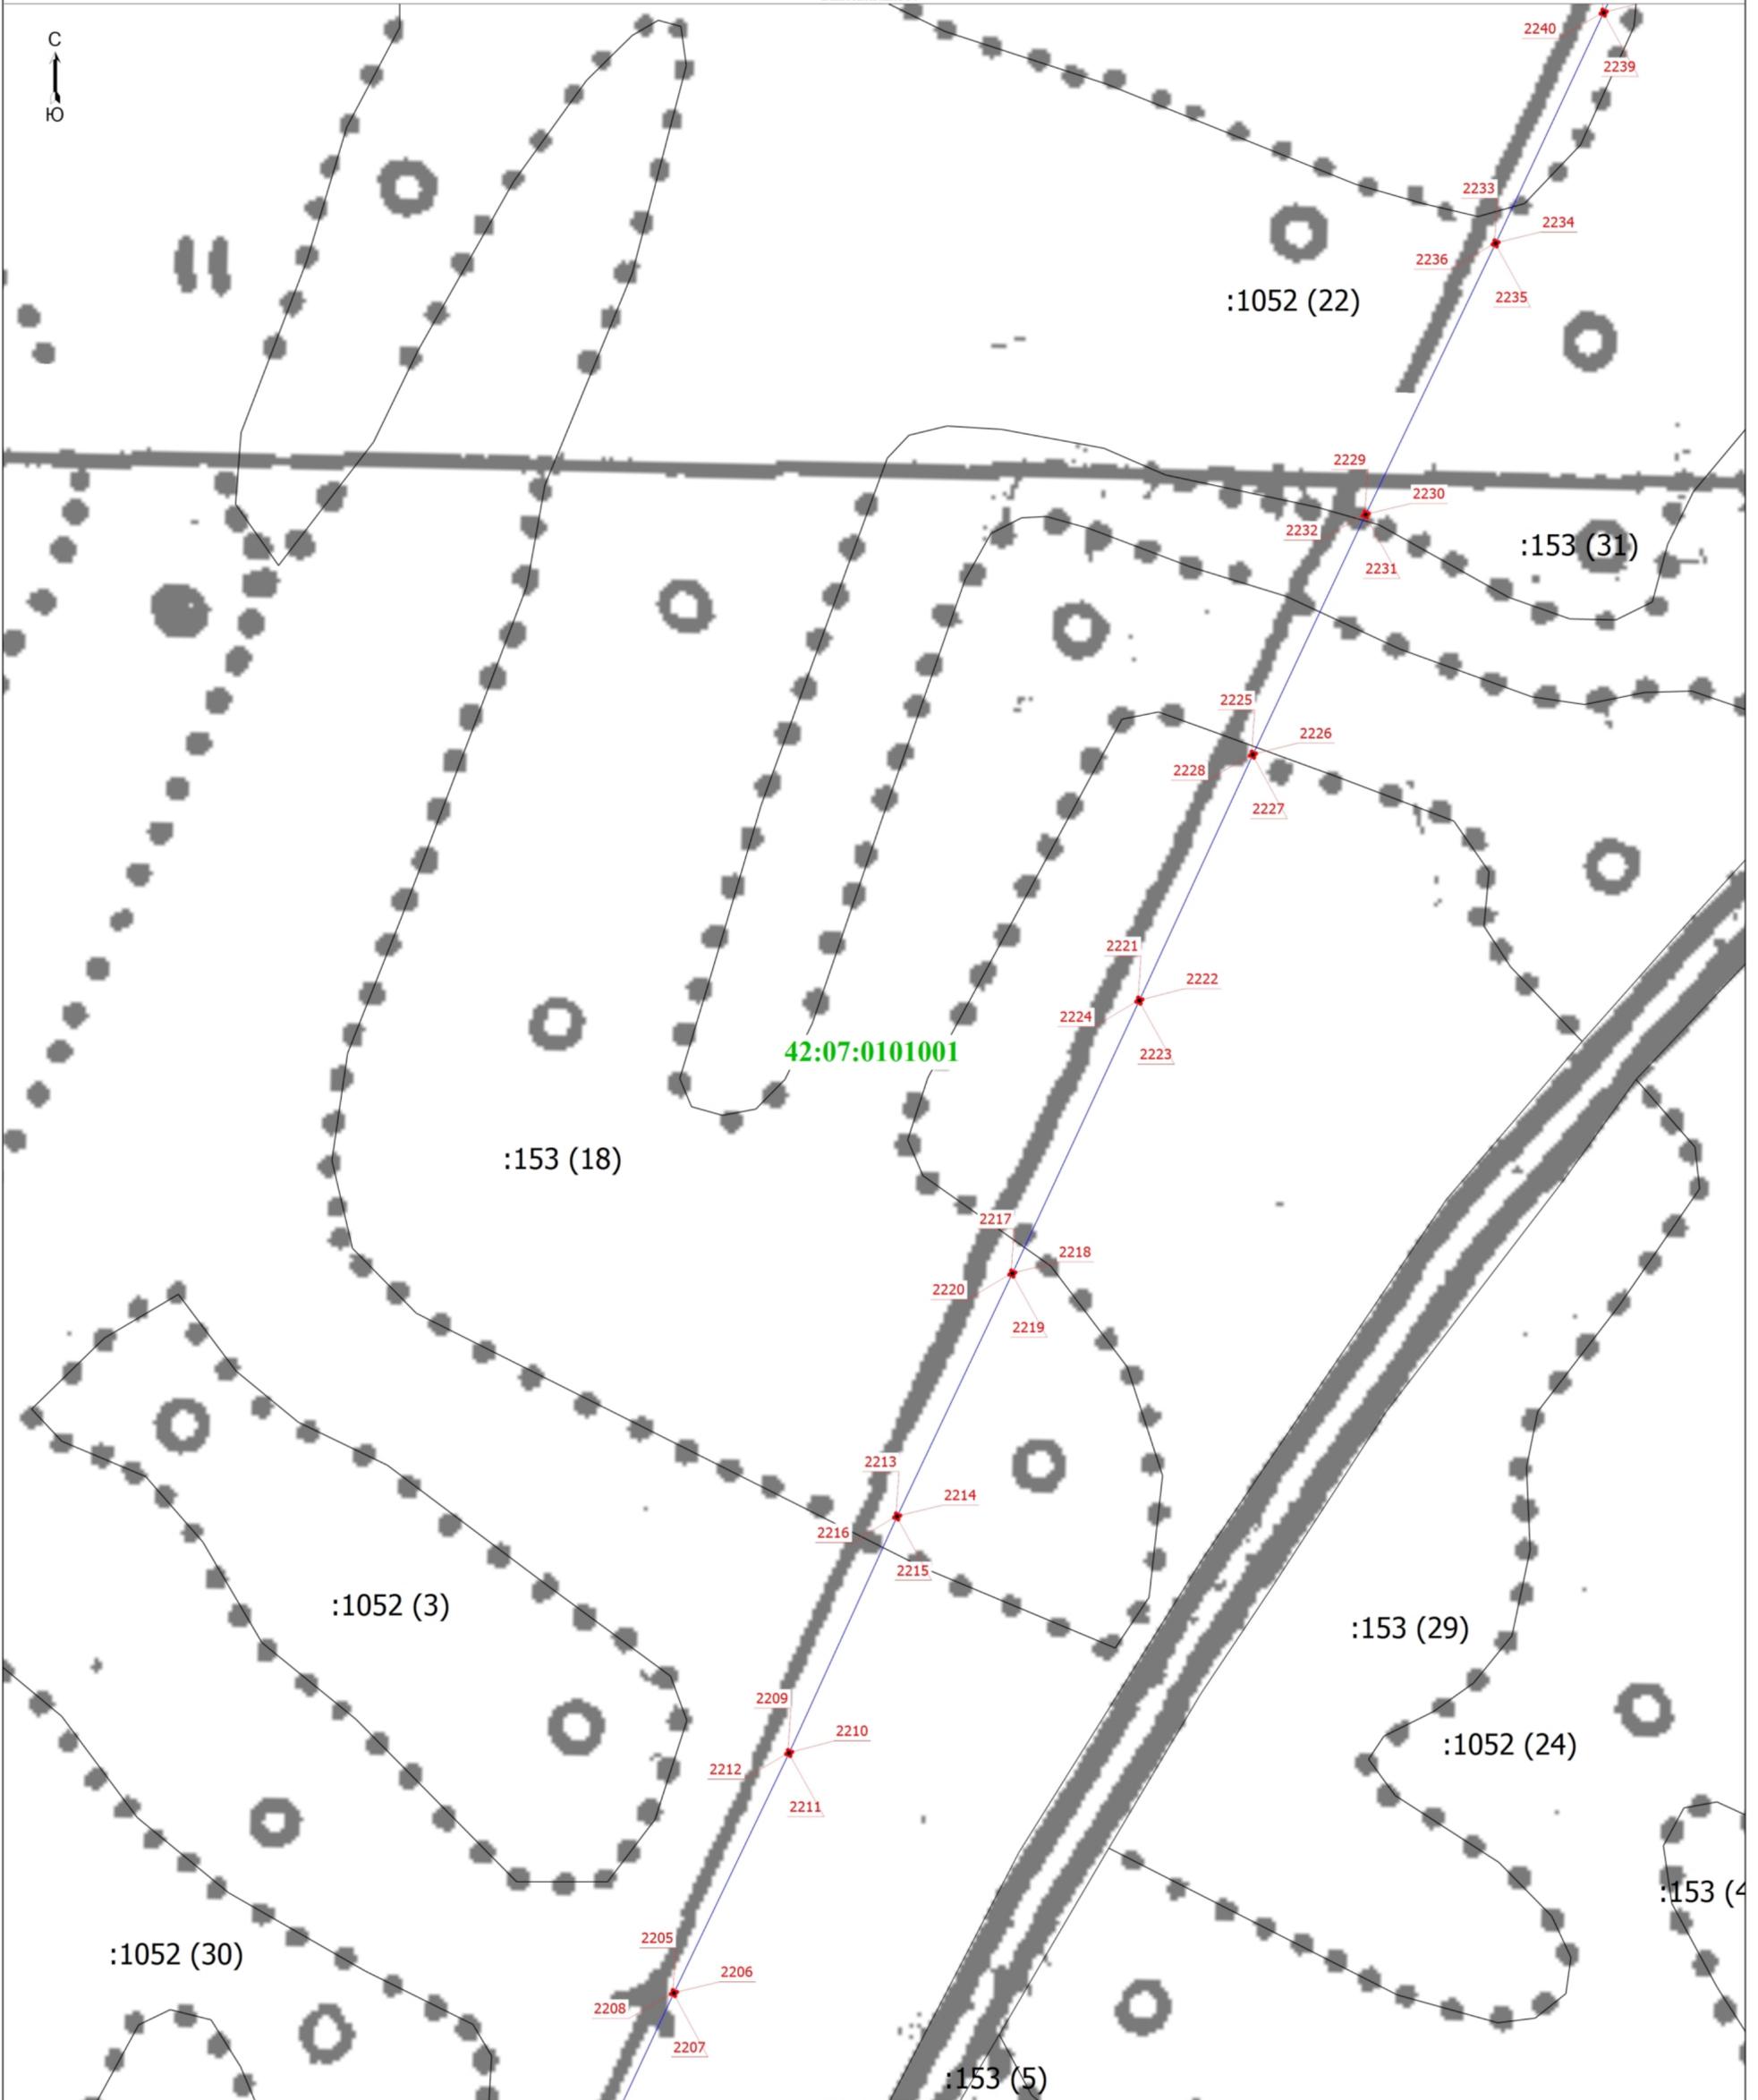

Масштаб 1:1000

Условные обозначения

- Граница зоны с особыми условиями
- Обозначение контура земельного участка
- Граница кадастрового квартала
- Характерная точка границы земельного участка, сведения о которой отсутствуют в ЕГРН, местоположение которой определено при кадастровых работах (новая характерная точка)

- Граница сооружения
- Часть границы, сведения ЕГРН о которой позволяют однозначно определить ее положение на местности
- Номер кадастрового квартала

Подпись




Дата " 17 " августа 2022 г.

Место для оттиска печати (при наличии) лица, составившего описание местоположения границ объекта

Раздел 4

Схема расположения границ публичного сервитута

Выносной лист 31

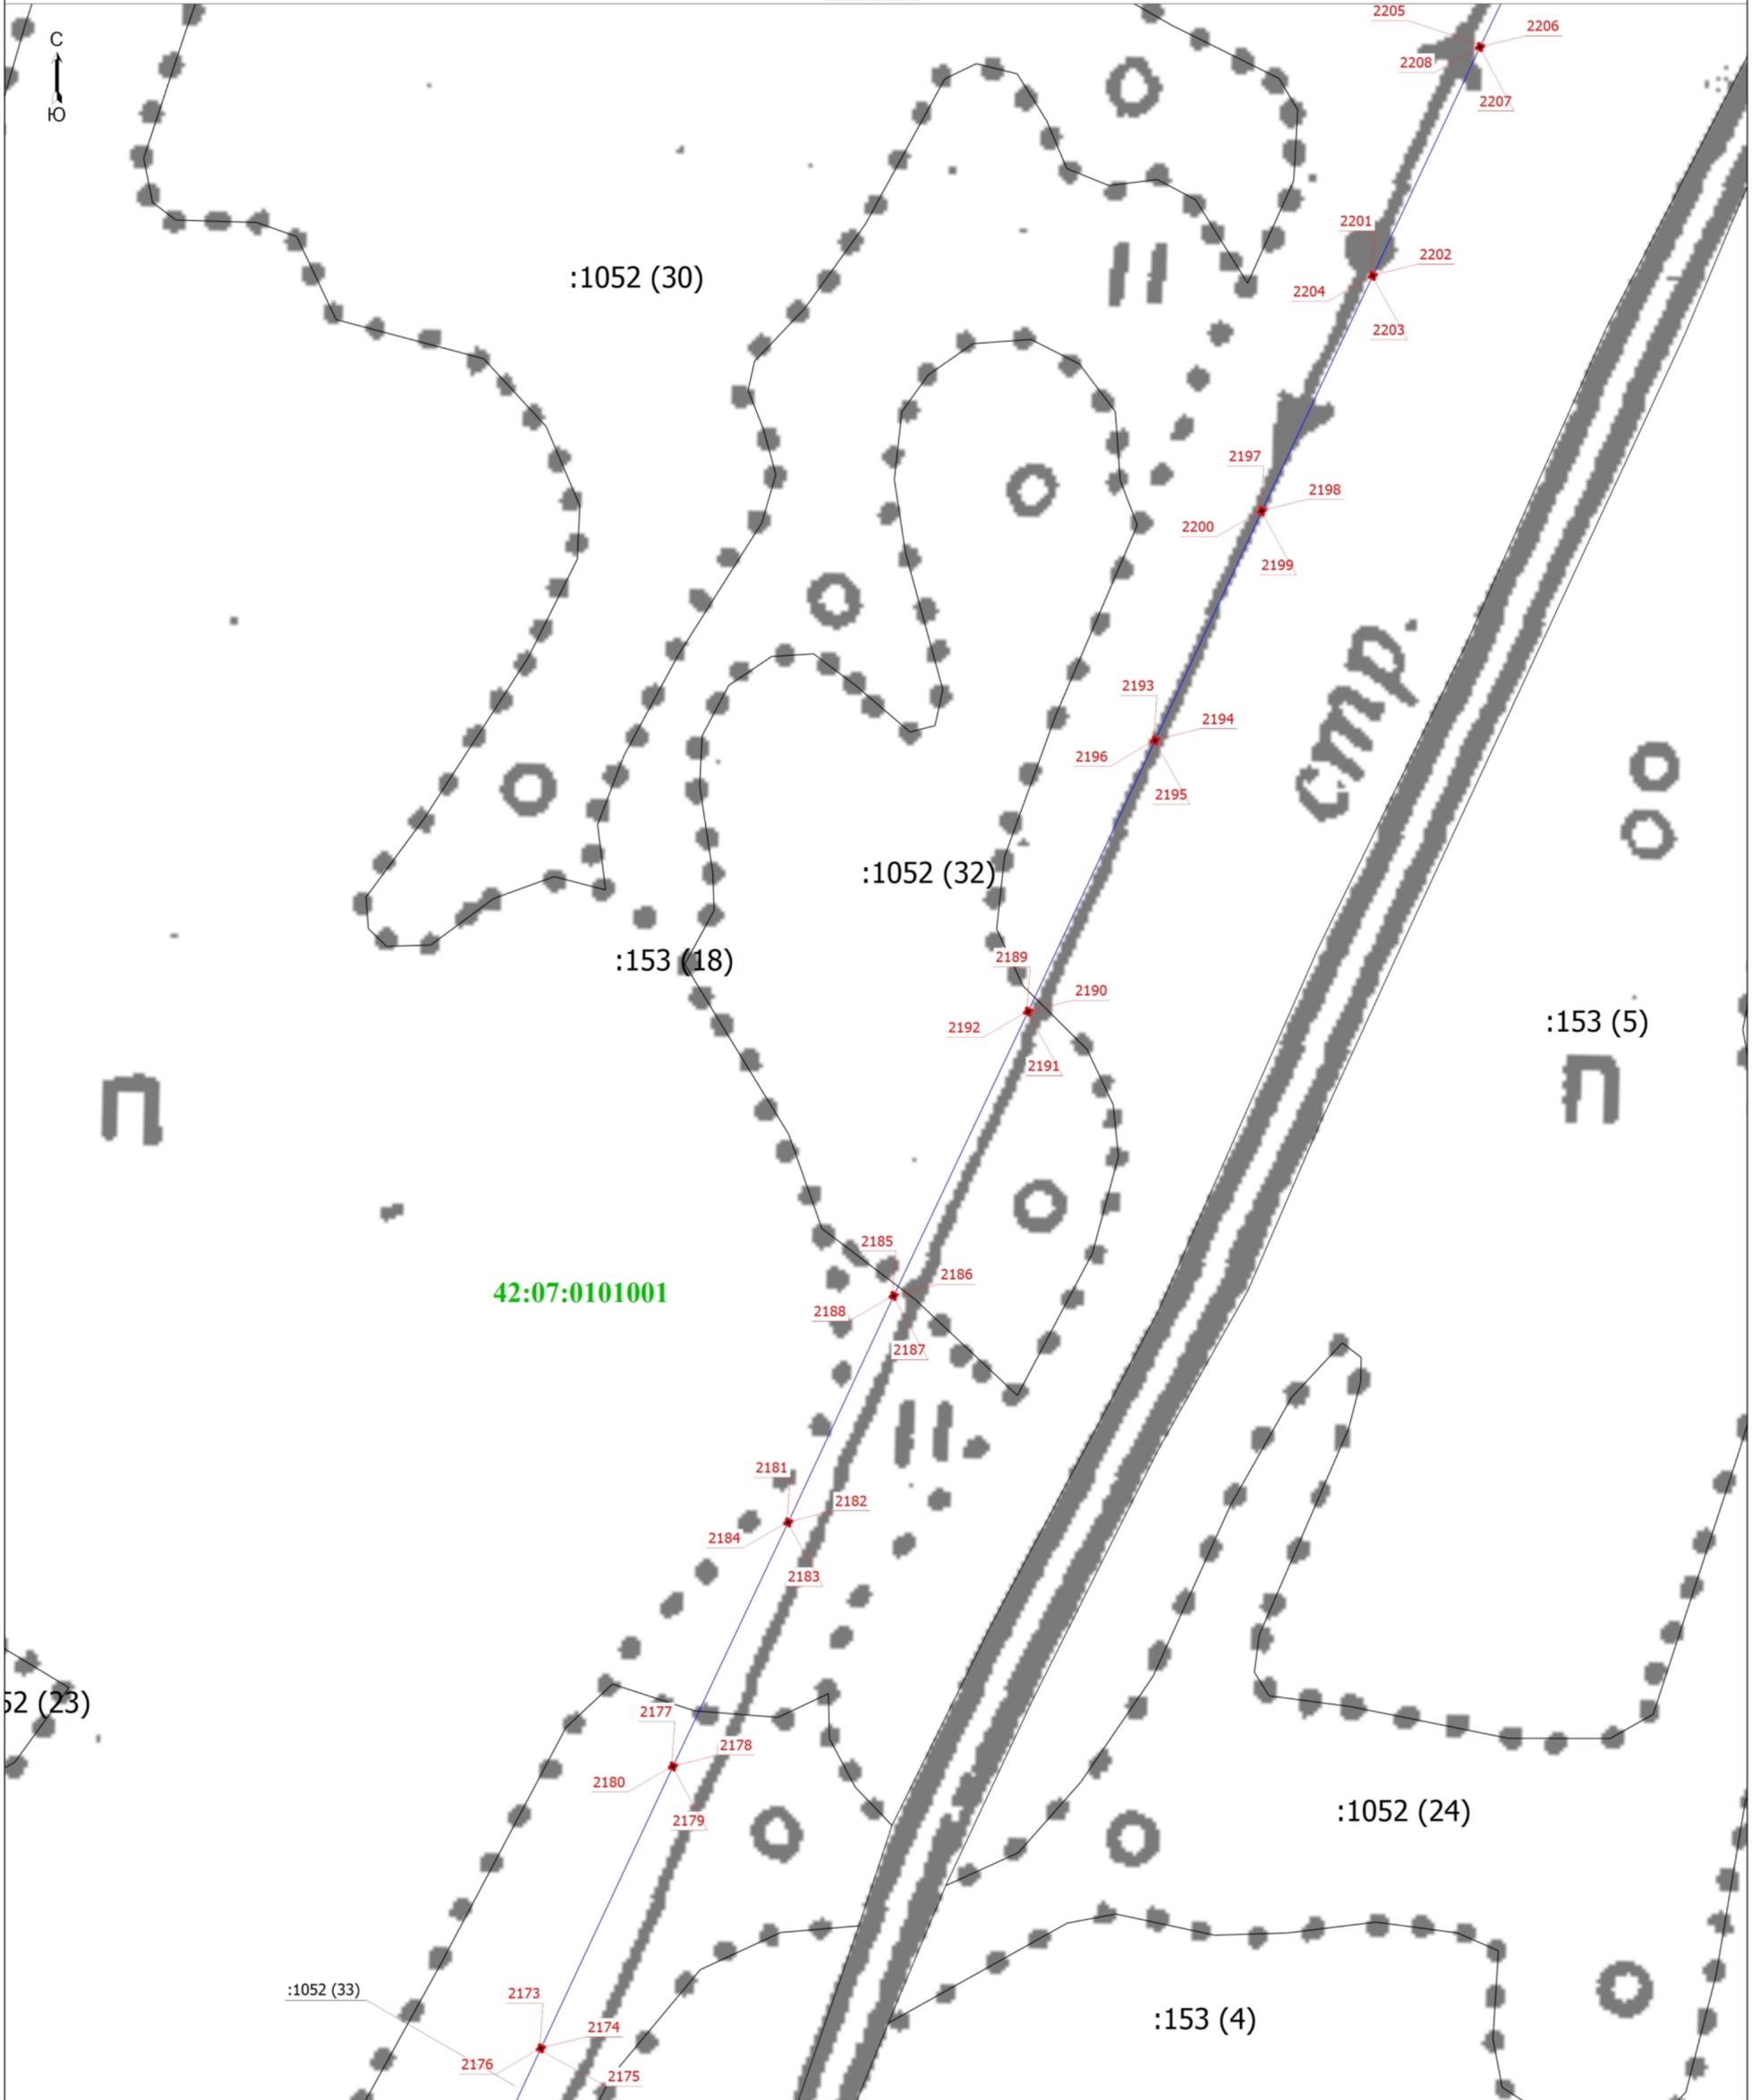

Масштаб 1:1000

Условные обозначения


- Граница зоны с особыми условиями
- Обозначение контура земельного участка
- Граница кадастрового квартала
- Характерная точка границы земельного участка, сведения о которой отсутствуют в ЕГРН, местоположение которой определено при кадастровых работах (новая характерная точка)
- Граница сооружения
- Часть границы, сведения ЕГРН о которой позволяют однозначно определить ее положение на местности
- Номер кадастрового квартала

Подпись _____



Дата " 17 " августа 2022 г.

Место для оттиска печати (при наличии) лица, составившего описание местоположения границ объекта

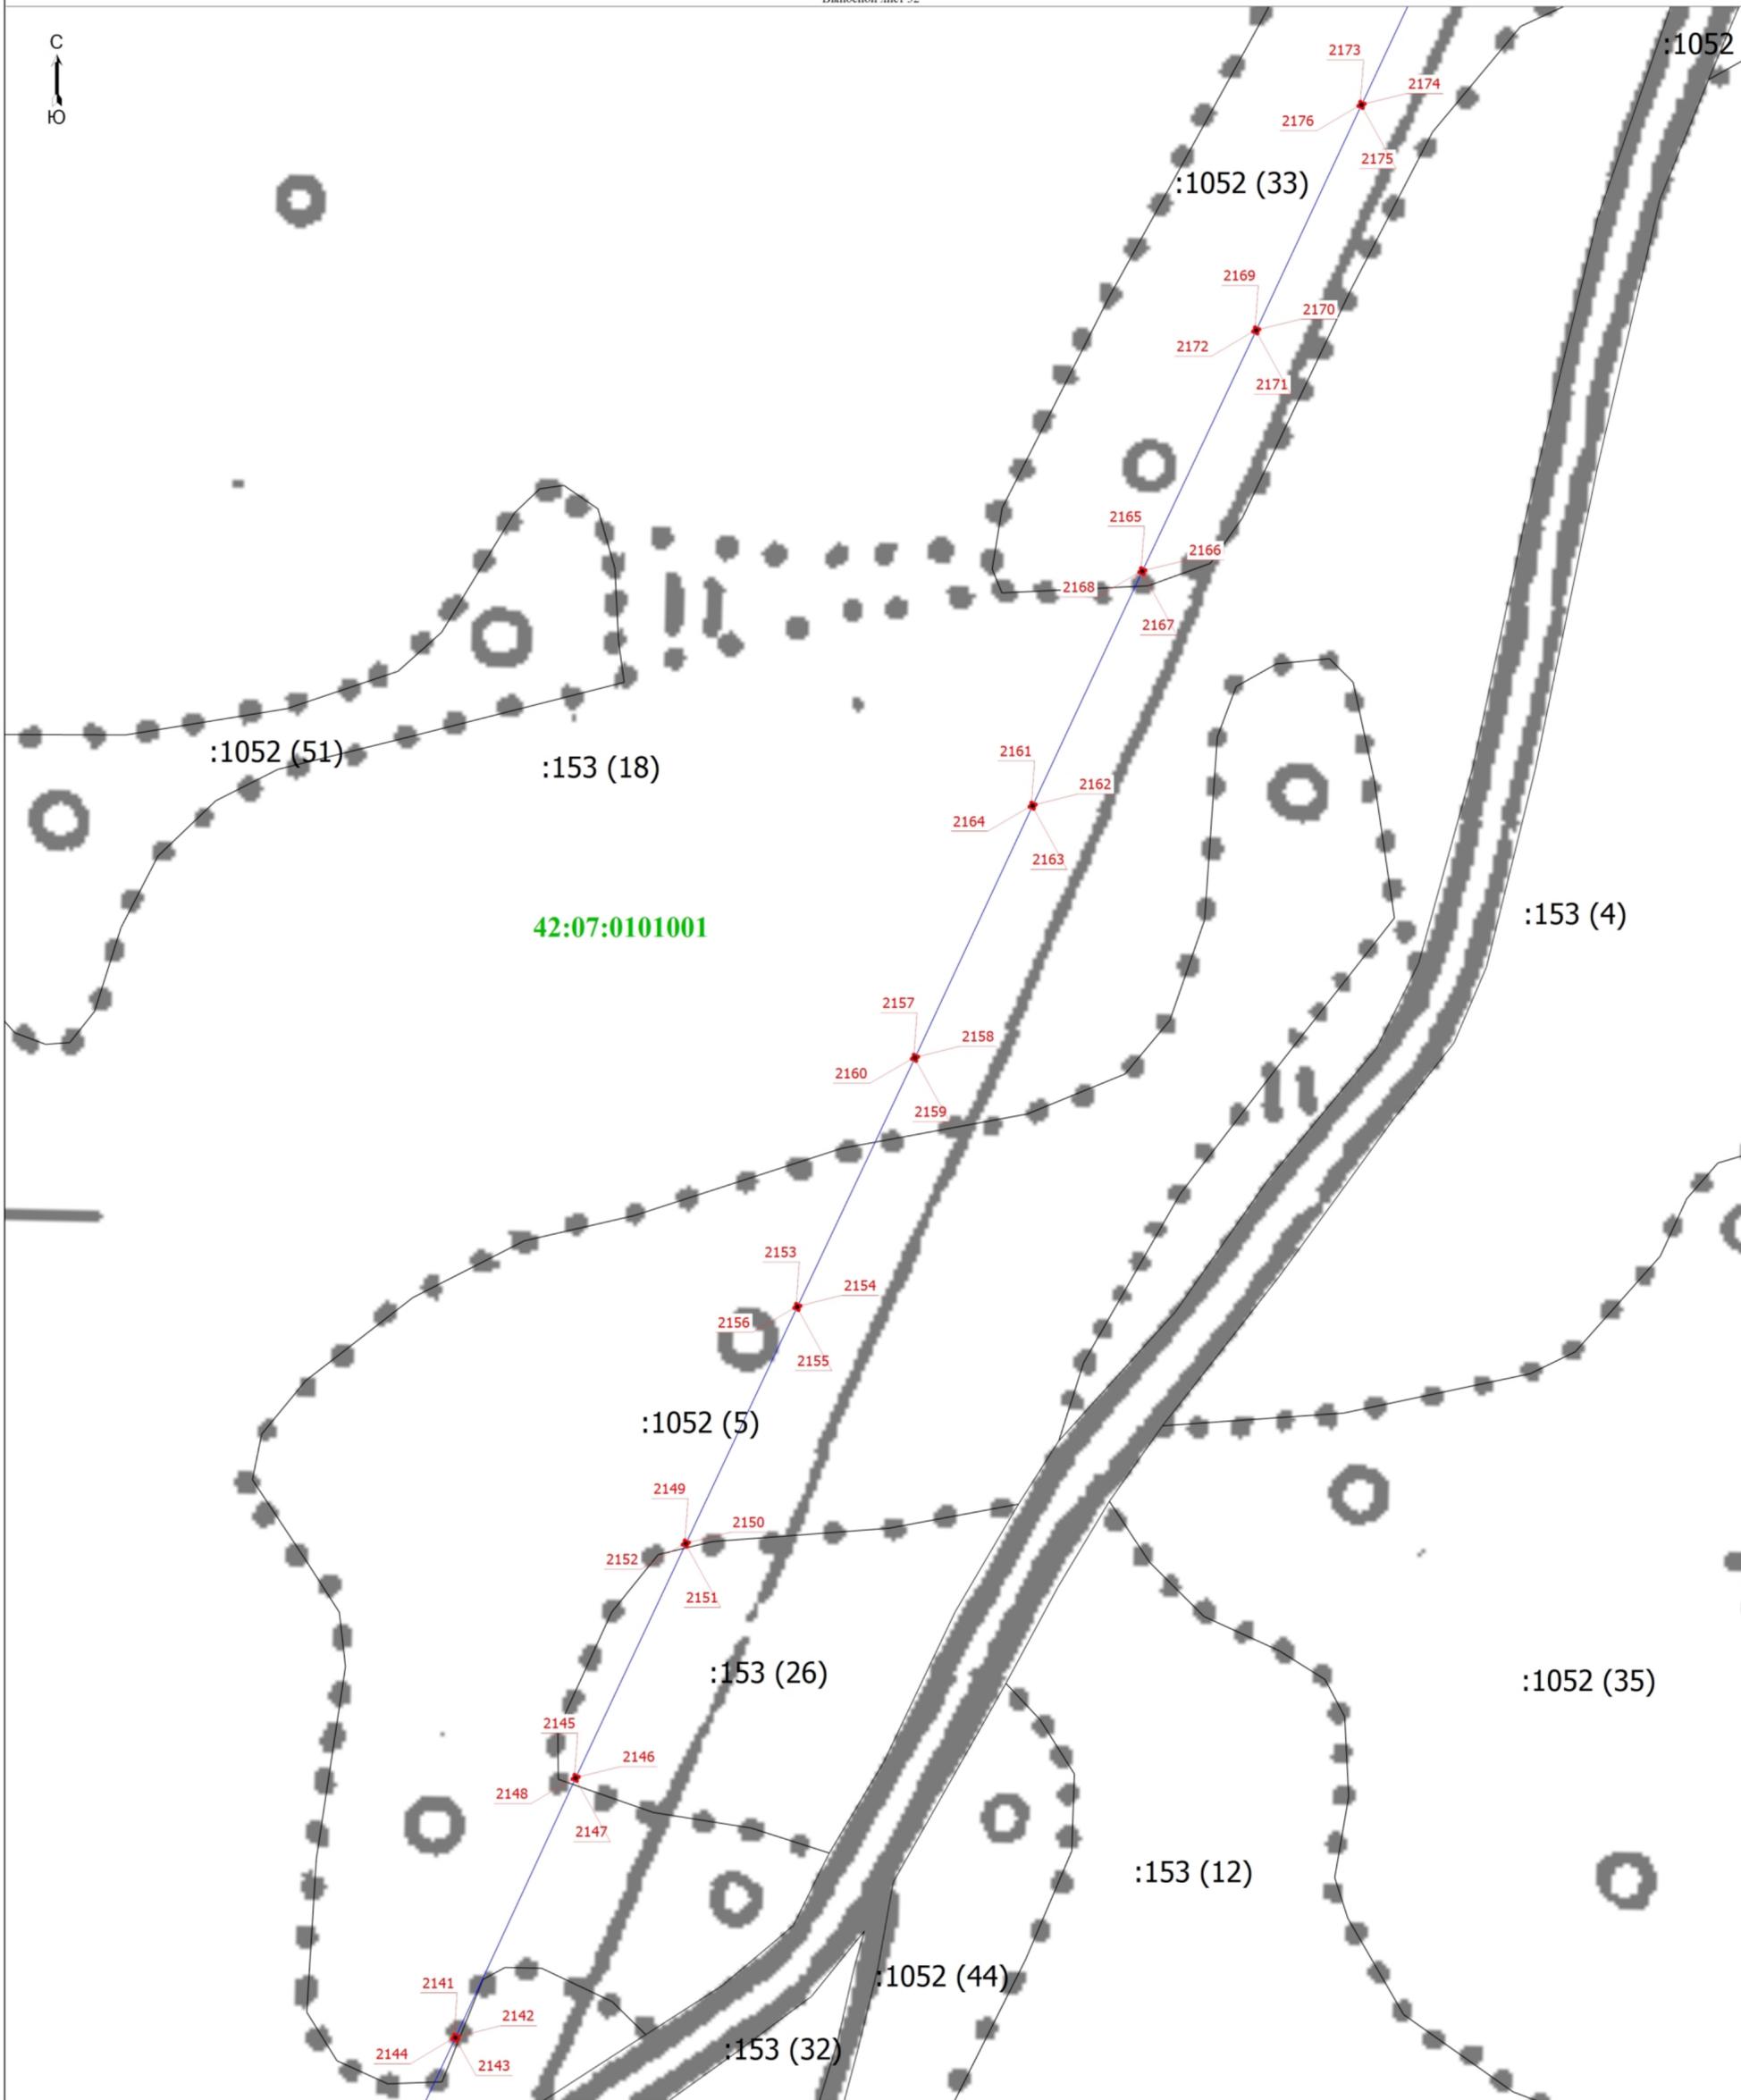

Масштаб 1:1000

Условные обозначения

- - Граница зоны с особыми условиями
- :1052 (5) - Обозначение контура земельного участка
- - Граница кадастрового квартала
- - Характерная точка границы земельного участка, сведения о которой отсутствуют в ЕГРН, местоположение которой определено при кадастровых работах (новая характерная точка)

- - Граница сооружения
- - Часть границы, сведения ЕГРН о которой позволяют однозначно определить ее положение на местности
- 42:07:0101001 - Номер кадастрового квартала




Подпись _____

Дата " 17 " августа 2022 г.

Место для оттиска печати (при наличии) лица, составившего описание местоположения границ объекта

Схема расположения границ публичного сервитута

Выносной лист 33

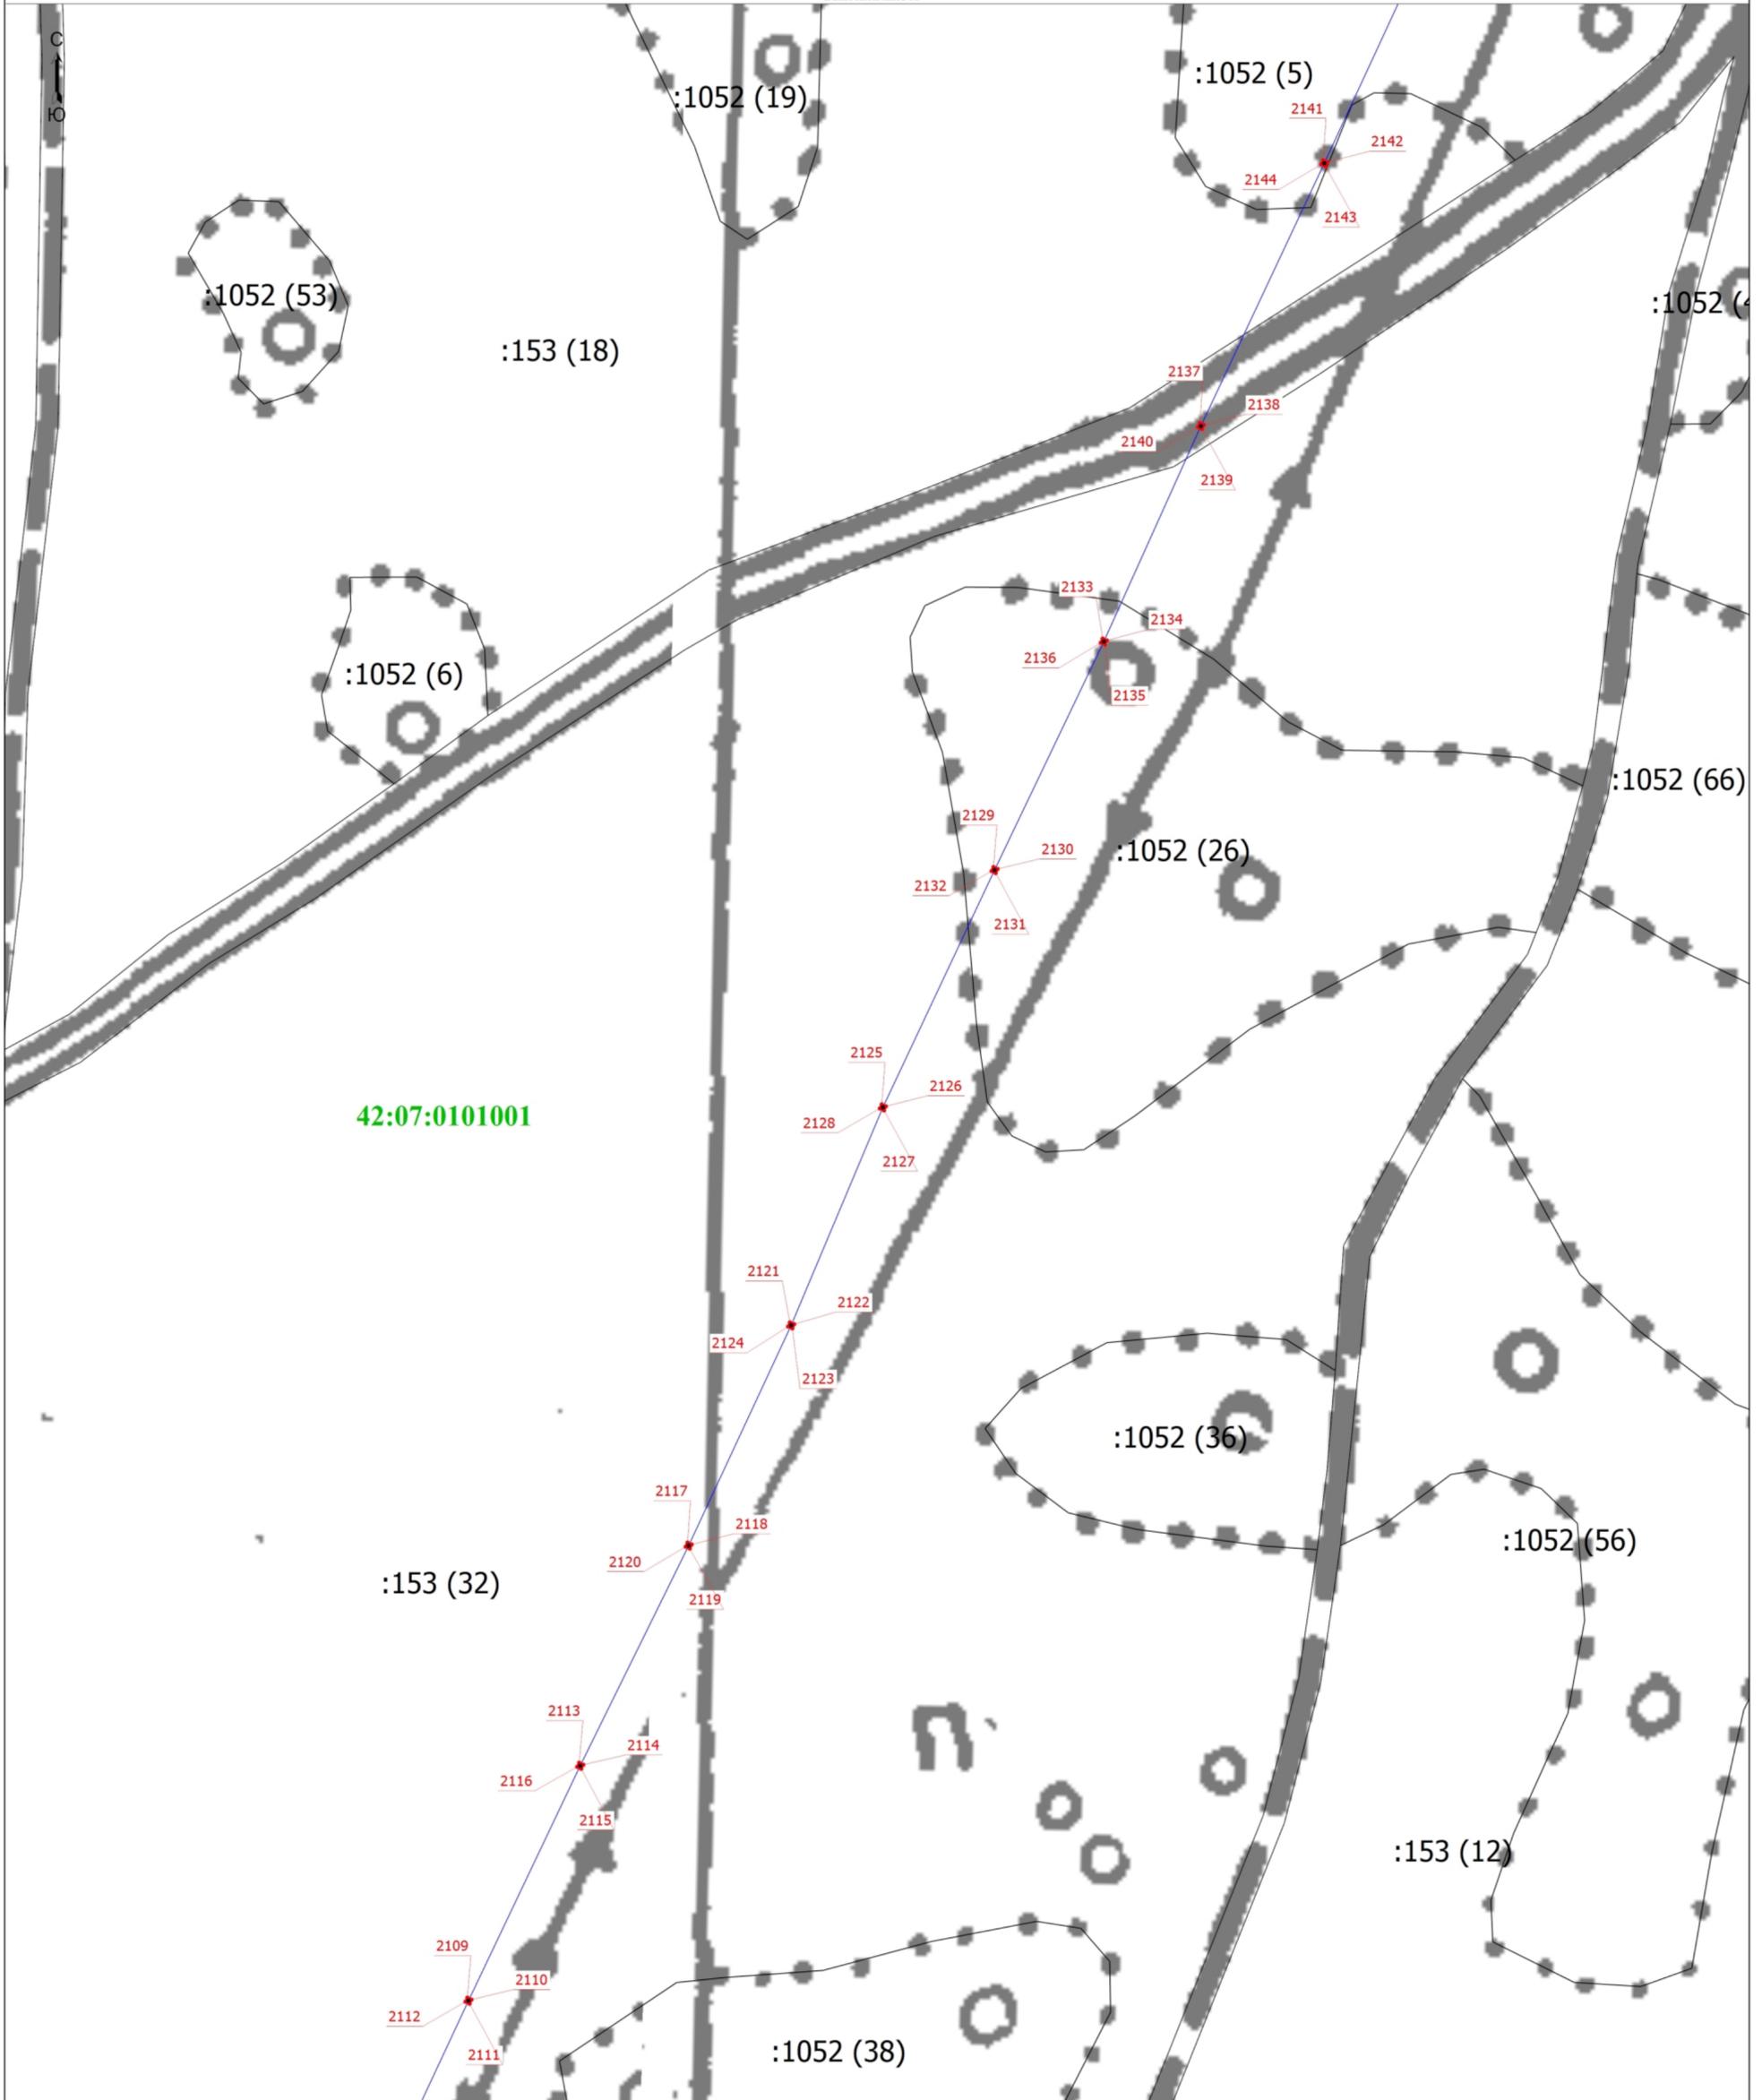

Масштаб 1:1000

Условные обозначения

- - Граница зоны с особыми условиями
- :1052 (5) - Обозначение контура земельного участка
- - Граница кадастрового квартала
- - Характерная точка границы земельного участка, сведения о которой отсутствуют в ЕГРН, местоположение которой определено при кадастровых работах (новая характерная точка)

- - Граница сооружения
- - Часть границы, сведения ЕГРН о которой позволяют однозначно определить ее положение на местности
- 42:07:0101001 - Номер кадастрового квартала


Подпись _____

Дата " 17 " августа 2022 г.

Место для оттиска печати (при наличии) лица, составившего описание местоположения границ объекта

Схема расположения границ публичного сервитута

Выносной лист 34

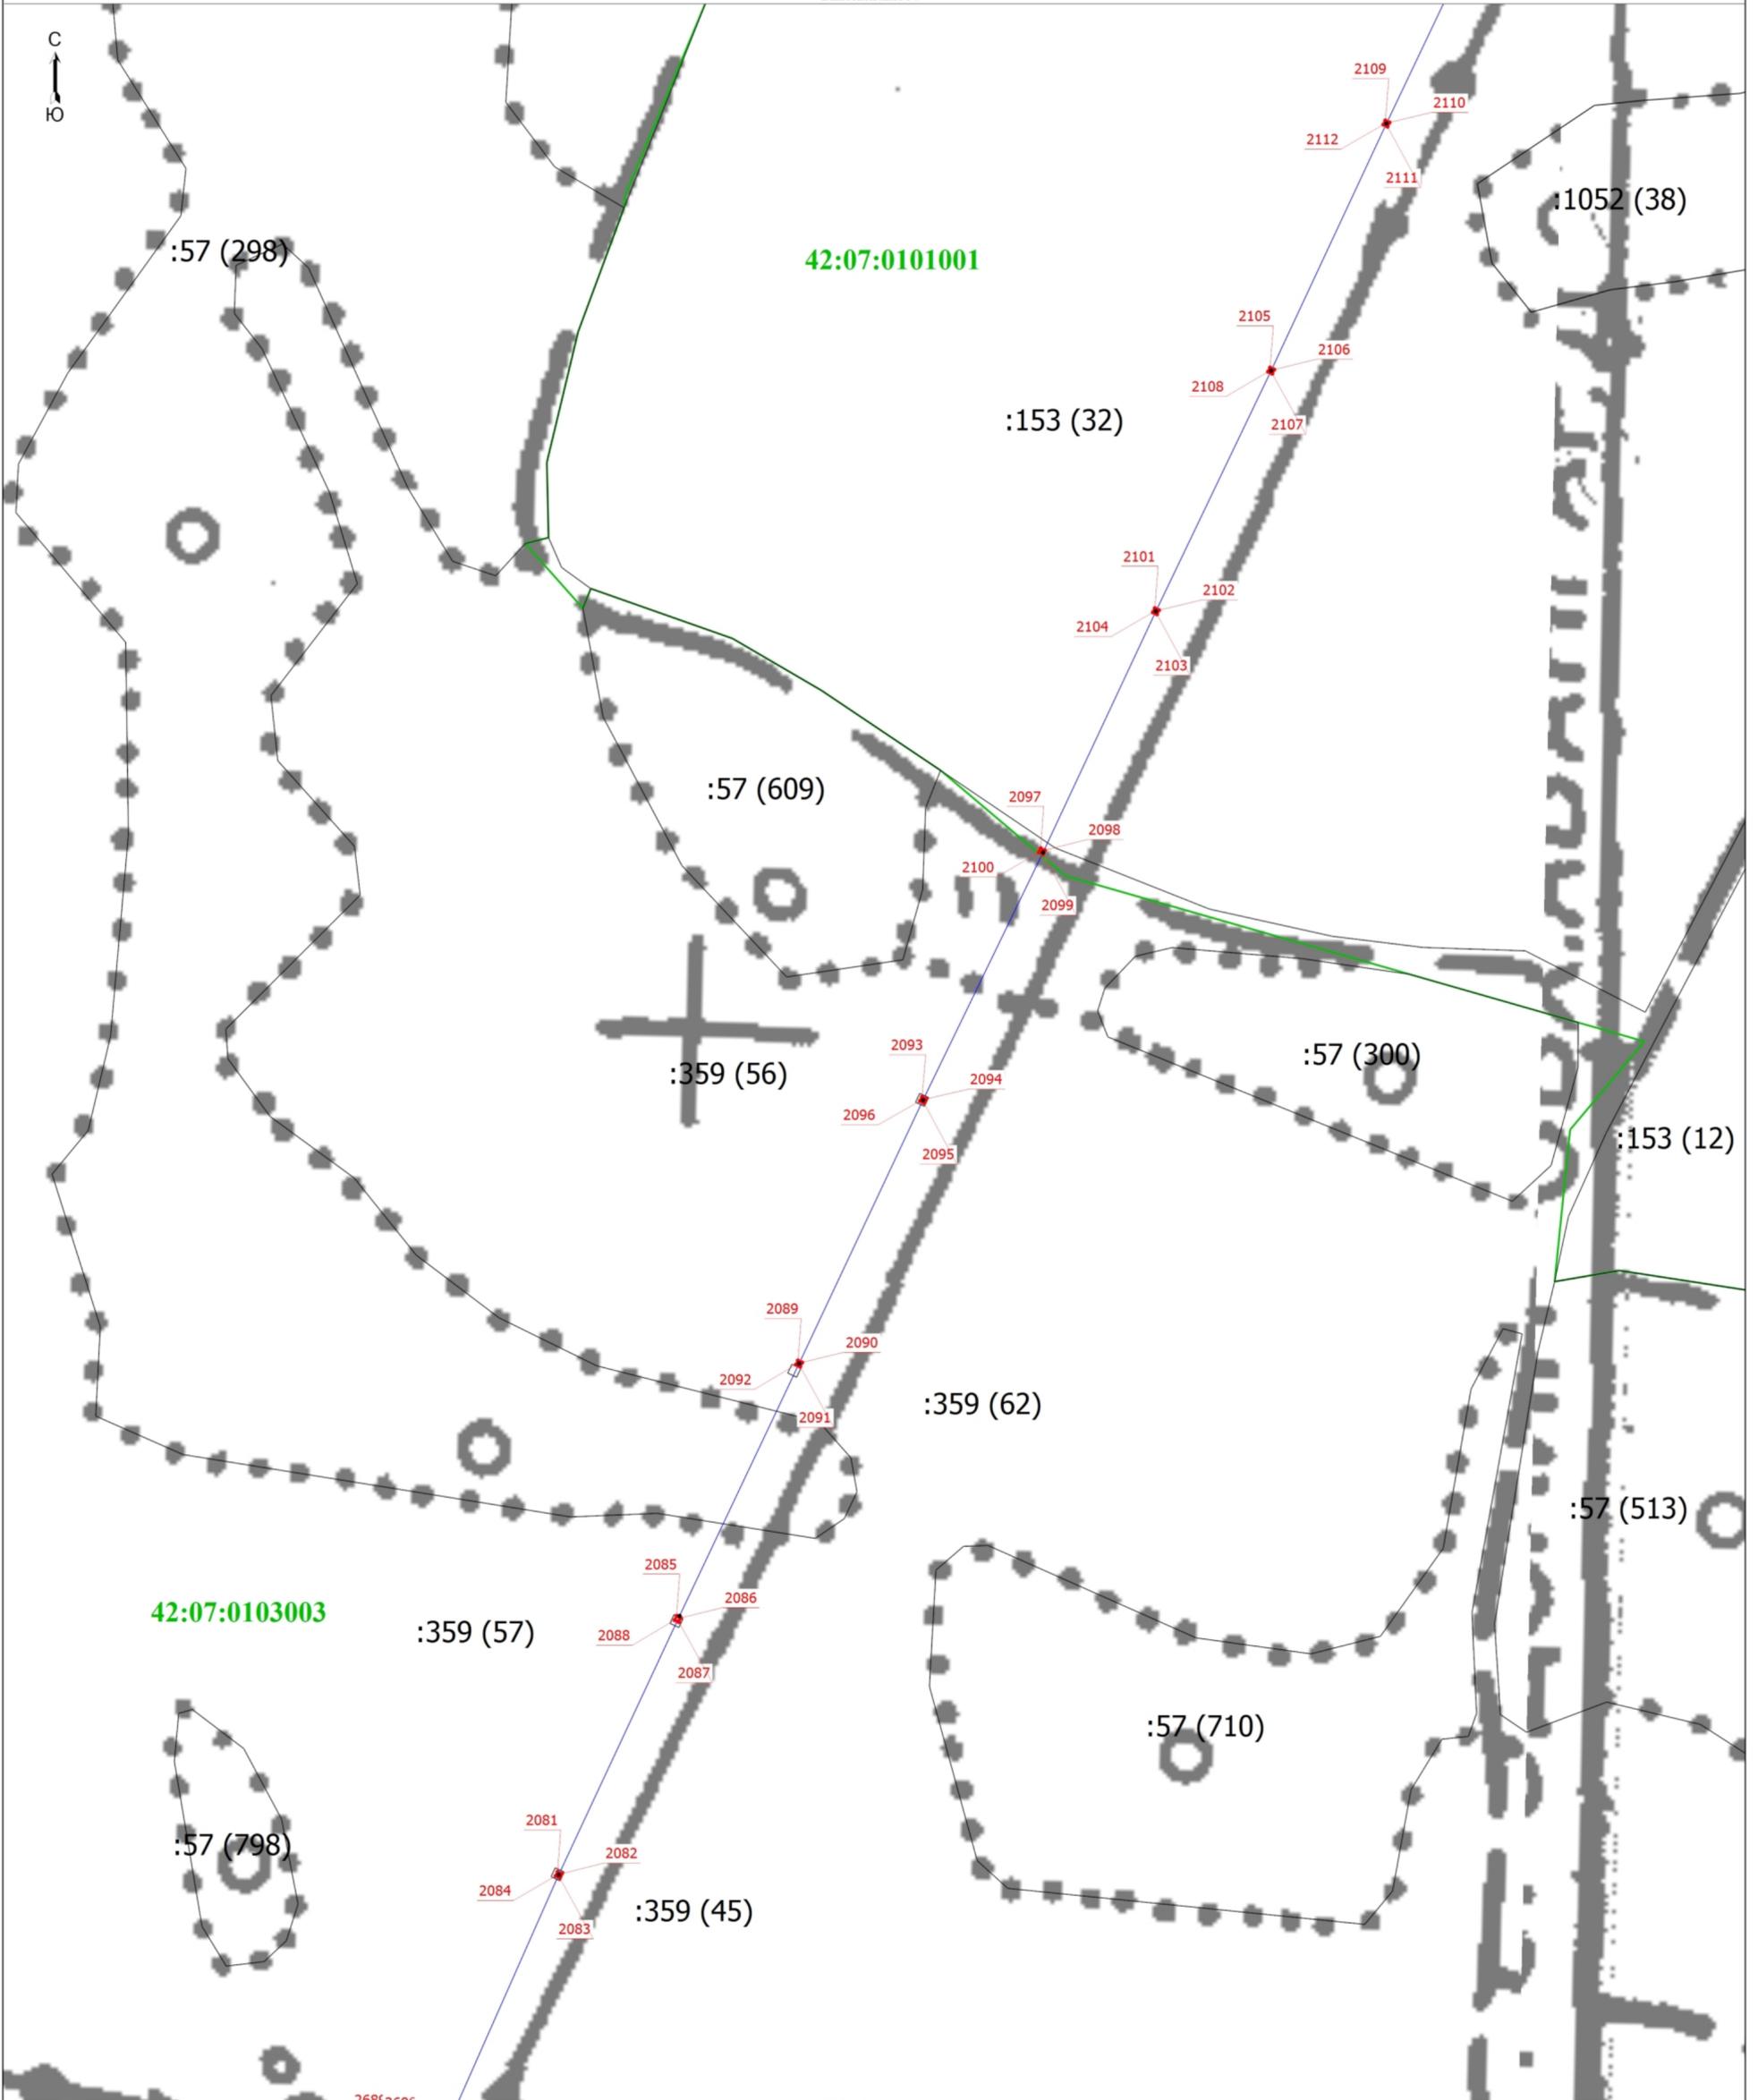

Масштаб 1:1000


Условные обозначения

- Граница зоны с особыми условиями
- Обозначение контура земельного участка
- Граница кадастрового квартала
- Характерная точка границы земельного участка, сведения о которой отсутствуют в ЕГРН, местоположение которой определено при кадастровых работах (новая характерная точка)
- Граница сооружения
- Часть границы, сведения ЕГРН о которой позволяют однозначно определить ее положение на местности
- 42:07:0101001 - Номер кадастрового квартала

Подпись _____

Дата " 17 " августа 2022 г.

Место для оттиска печати (при наличии) лица, составившего описание местоположения границ объекта

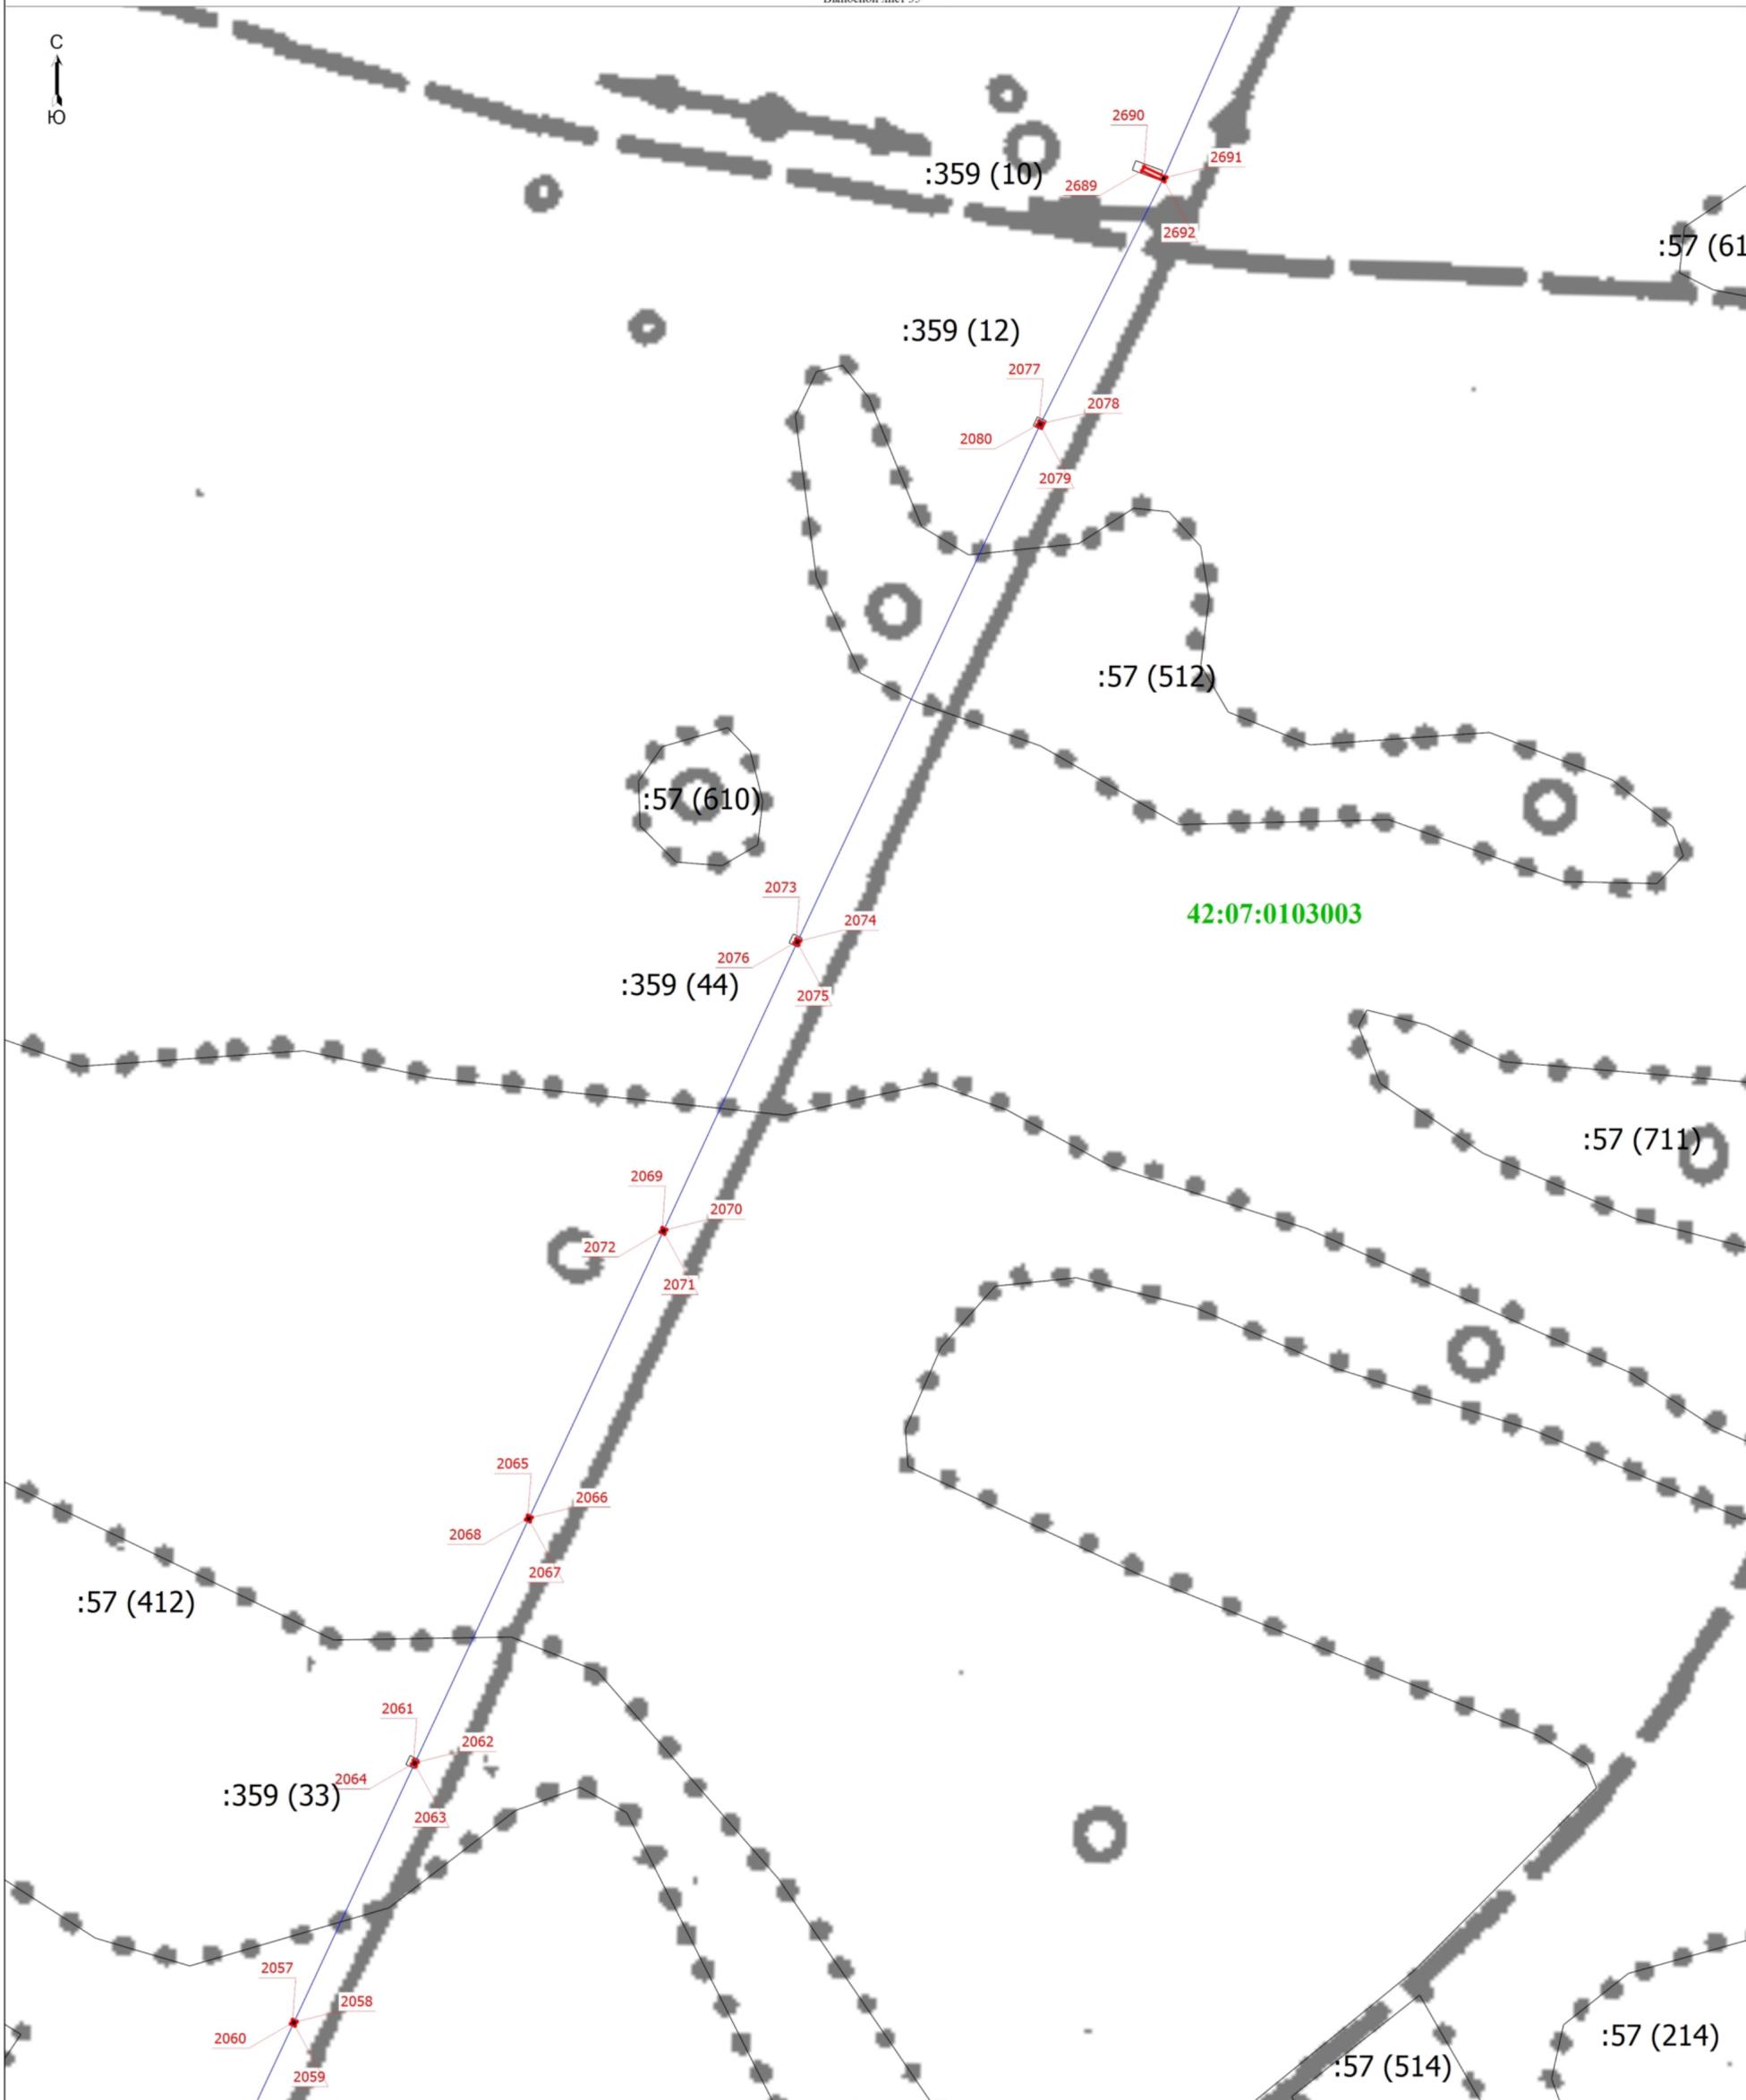

Масштаб 1:1000

Условные обозначения

- - Граница зоны с особыми условиями
- :57 (214) - Обозначение контура земельного участка
- - Граница кадастрового квартала
- - Граница сооружения
- - Часть границы, сведения ЕГРН о которой позволяют однозначно определить ее положение на местности
- - Характерная точка границы земельного участка, сведения о которой отсутствуют в ЕГРН, местоположение которой определено при кадастровых работах (новая характерная точка)
- 42:07:0103003 - Номер кадастрового квартала




Дата " 17 " августа 2022 г.

Место для оттиска печати (при наличии) лица, составившего описание местоположения границ объекта

Схема расположения границ публичного сервитута

Выносной лист 36

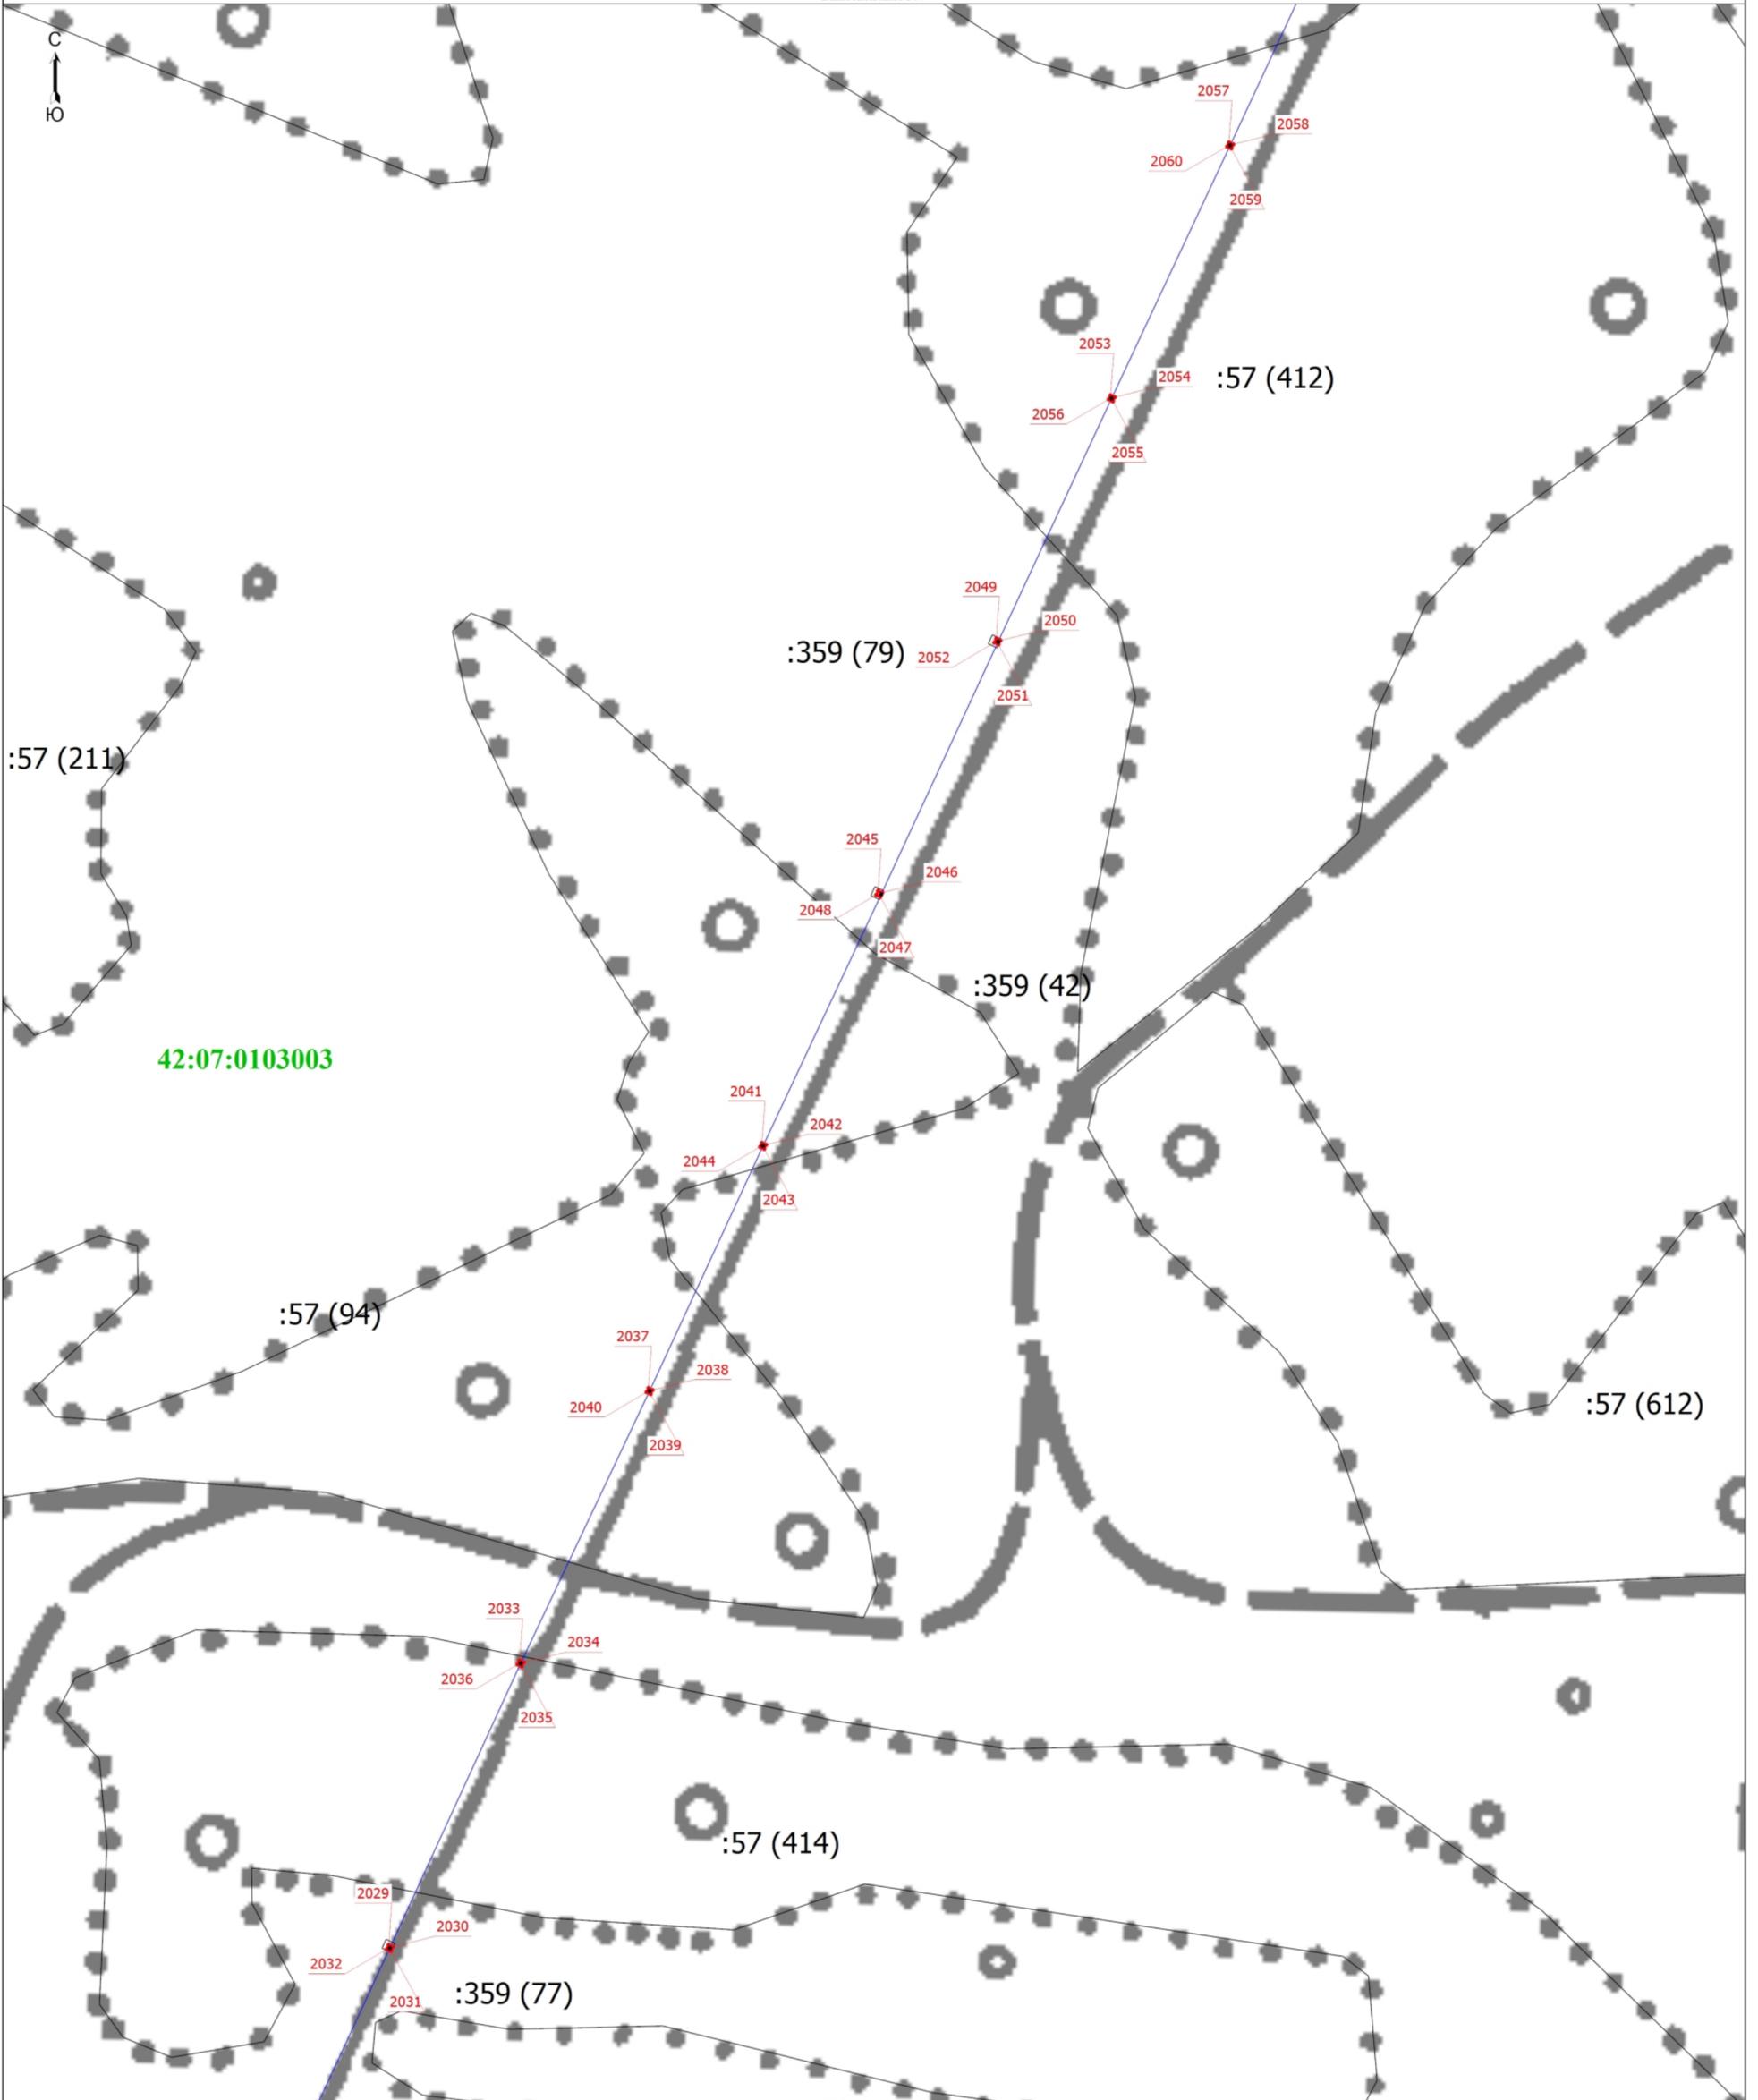

Масштаб 1:1000

Условные обозначения

- - Граница зоны с особыми условиями
- :57 (94) - Обозначение контура земельного участка
- - Граница кадастрового квартала
- 42:07:0103003 - Номер кадастрового квартала
- - Характерная точка границы земельного участка, сведения о которой отсутствуют в ЕГРН, местоположение которой определено при кадастровых работах (новая характерная точка)
- - Граница сооружения
- - Часть границы, сведения ЕГРН о которой позволяют однозначно определить ее положение на местности

Подпись _____




Дата " 17 " августа 2022 г.

Место для оттиска печати (при наличии) лица, составившего описание местоположения границ объекта

Раздел 4

Схема расположения границ публичного сервитута

Выносной лист 37

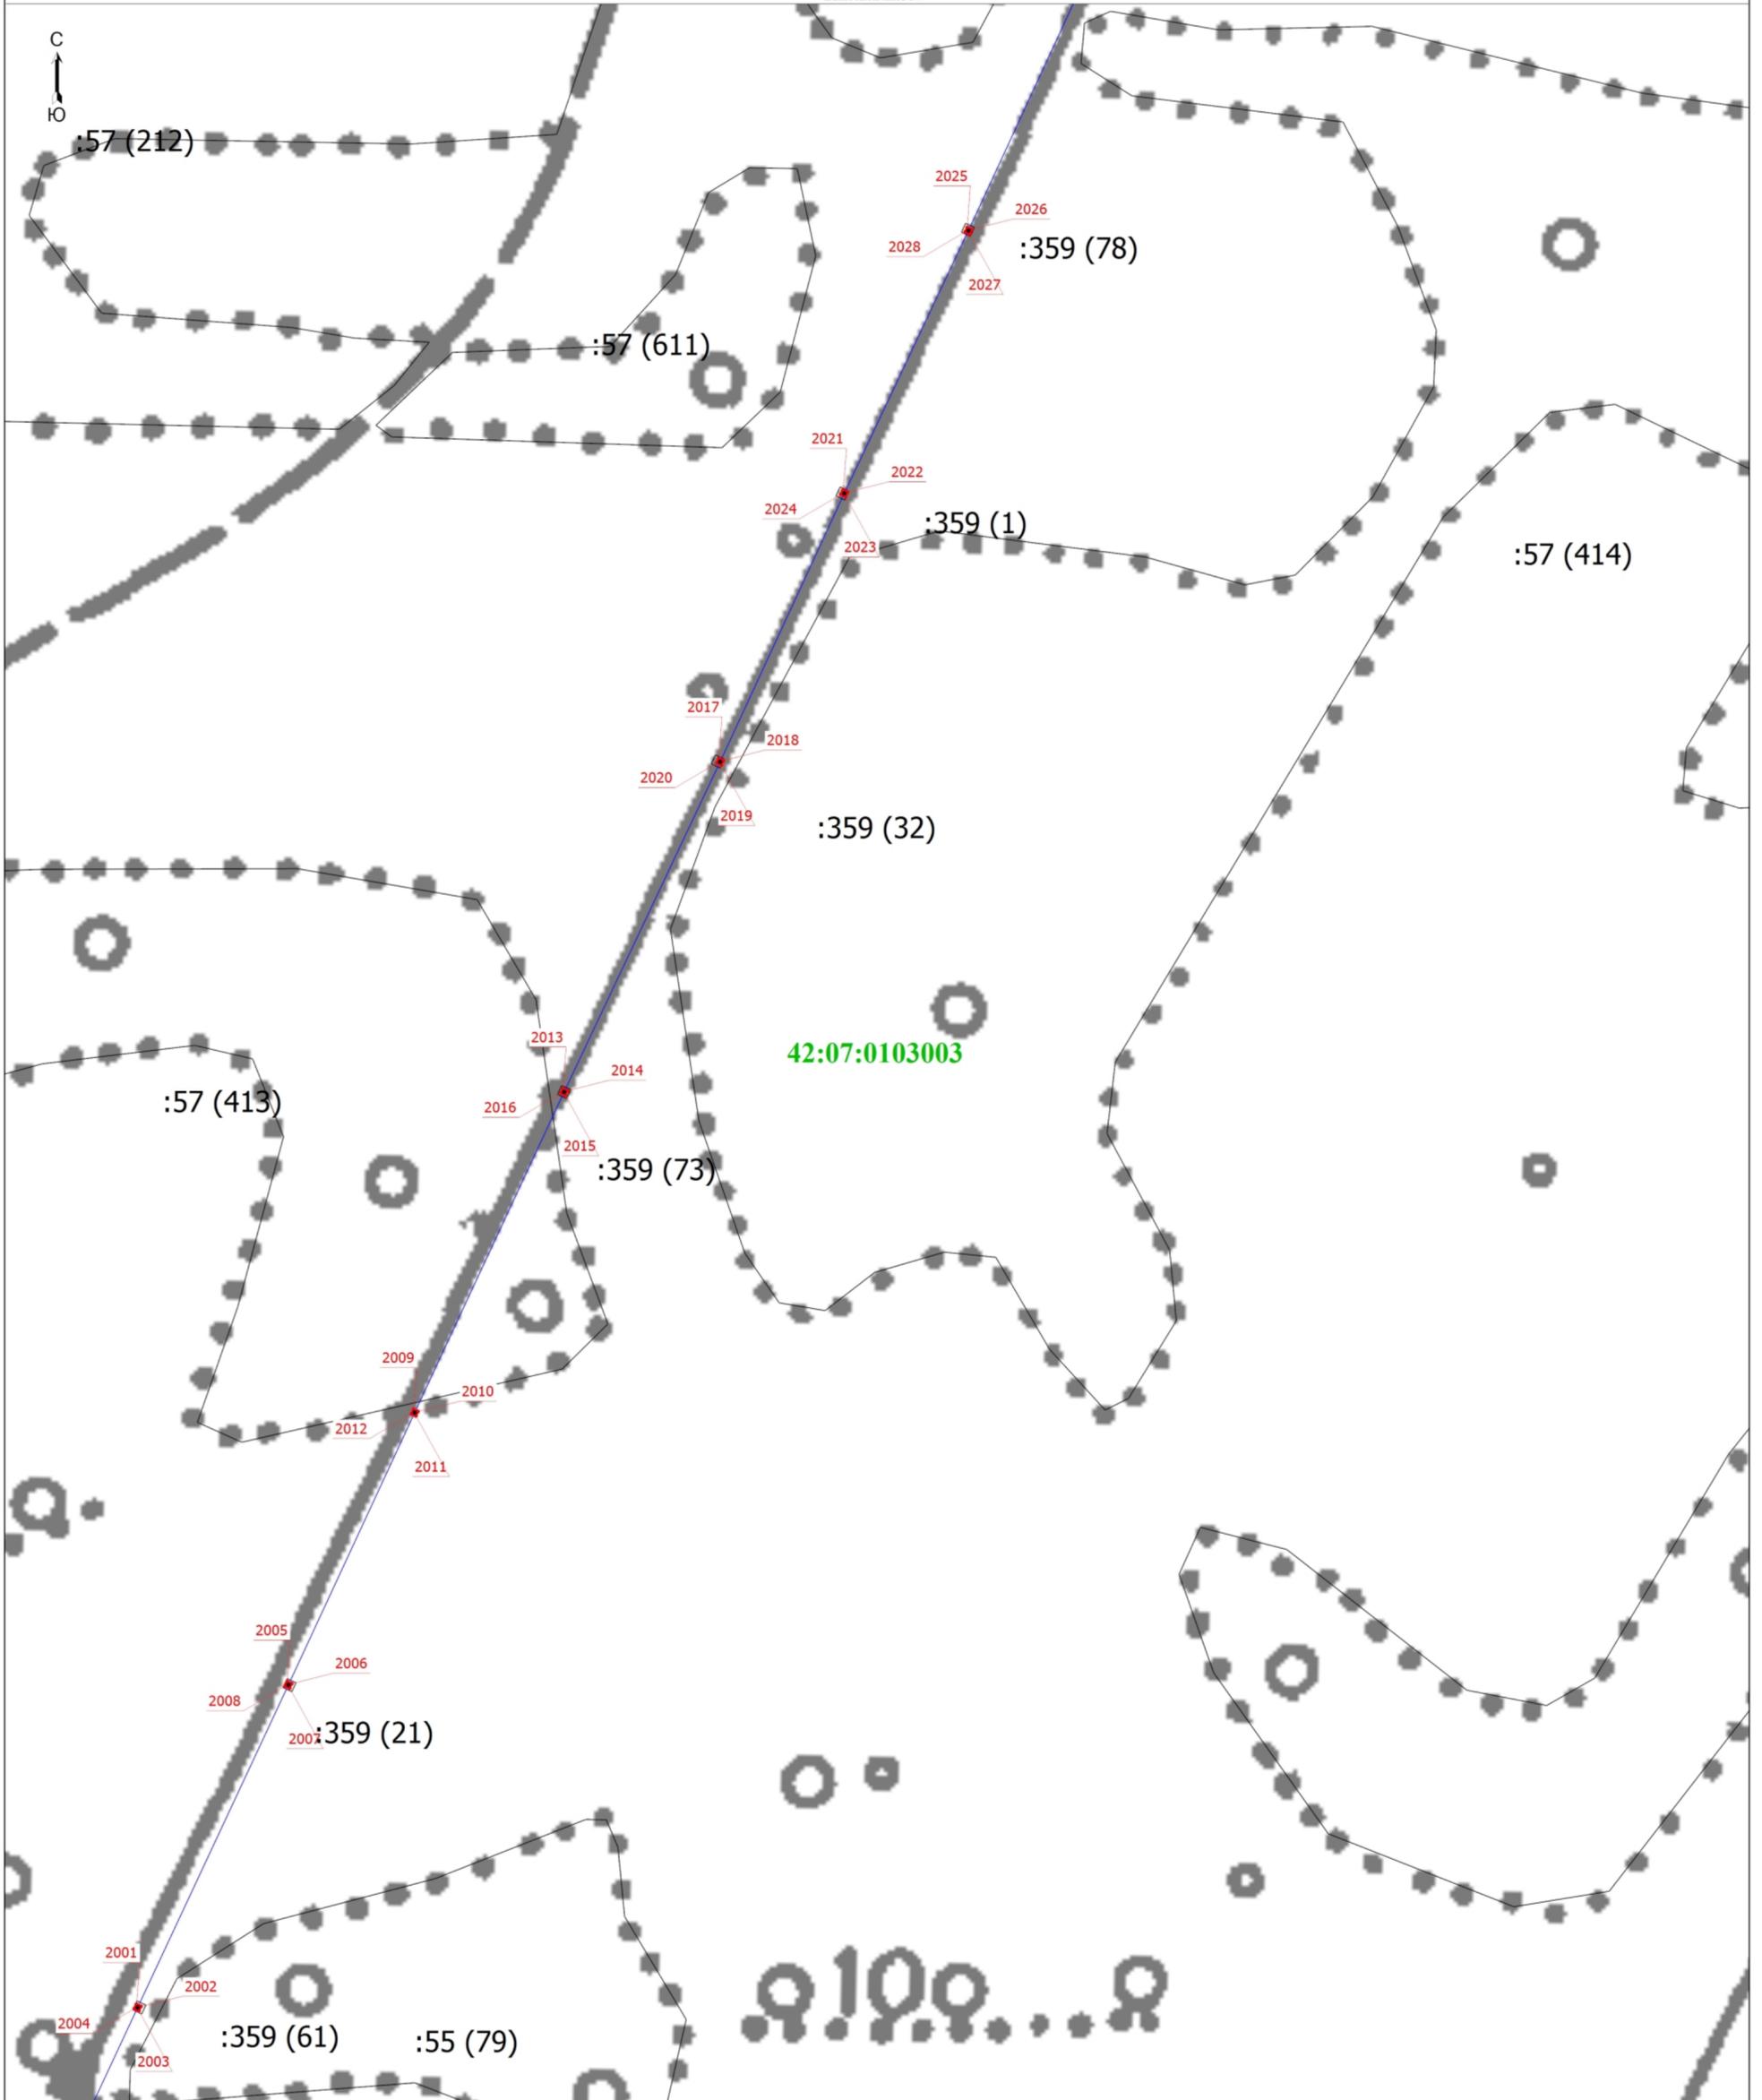

Масштаб 1:1000

Условные обозначения

- Граница зоны с особыми условиями
- Обозначение контура земельного участка
- Граница кадастрового квартала
- Характерная точка границы земельного участка, сведения о которой отсутствуют в ЕГРН, местоположение которой определено при кадастровых работах (новая характерная точка)
- Граница сооружения
- Часть границы, сведения ЕГРН о которой позволяют однозначно определить ее положение на местности
- Номер кадастрового квартала

Подпись _____




Дата " 17 " августа 2022 г.

Место для оттиска печати (при наличии) лица, составившего описание местоположения границ объекта

Раздел 4

Схема расположения границ публичного сервитута

Выносной лист 38

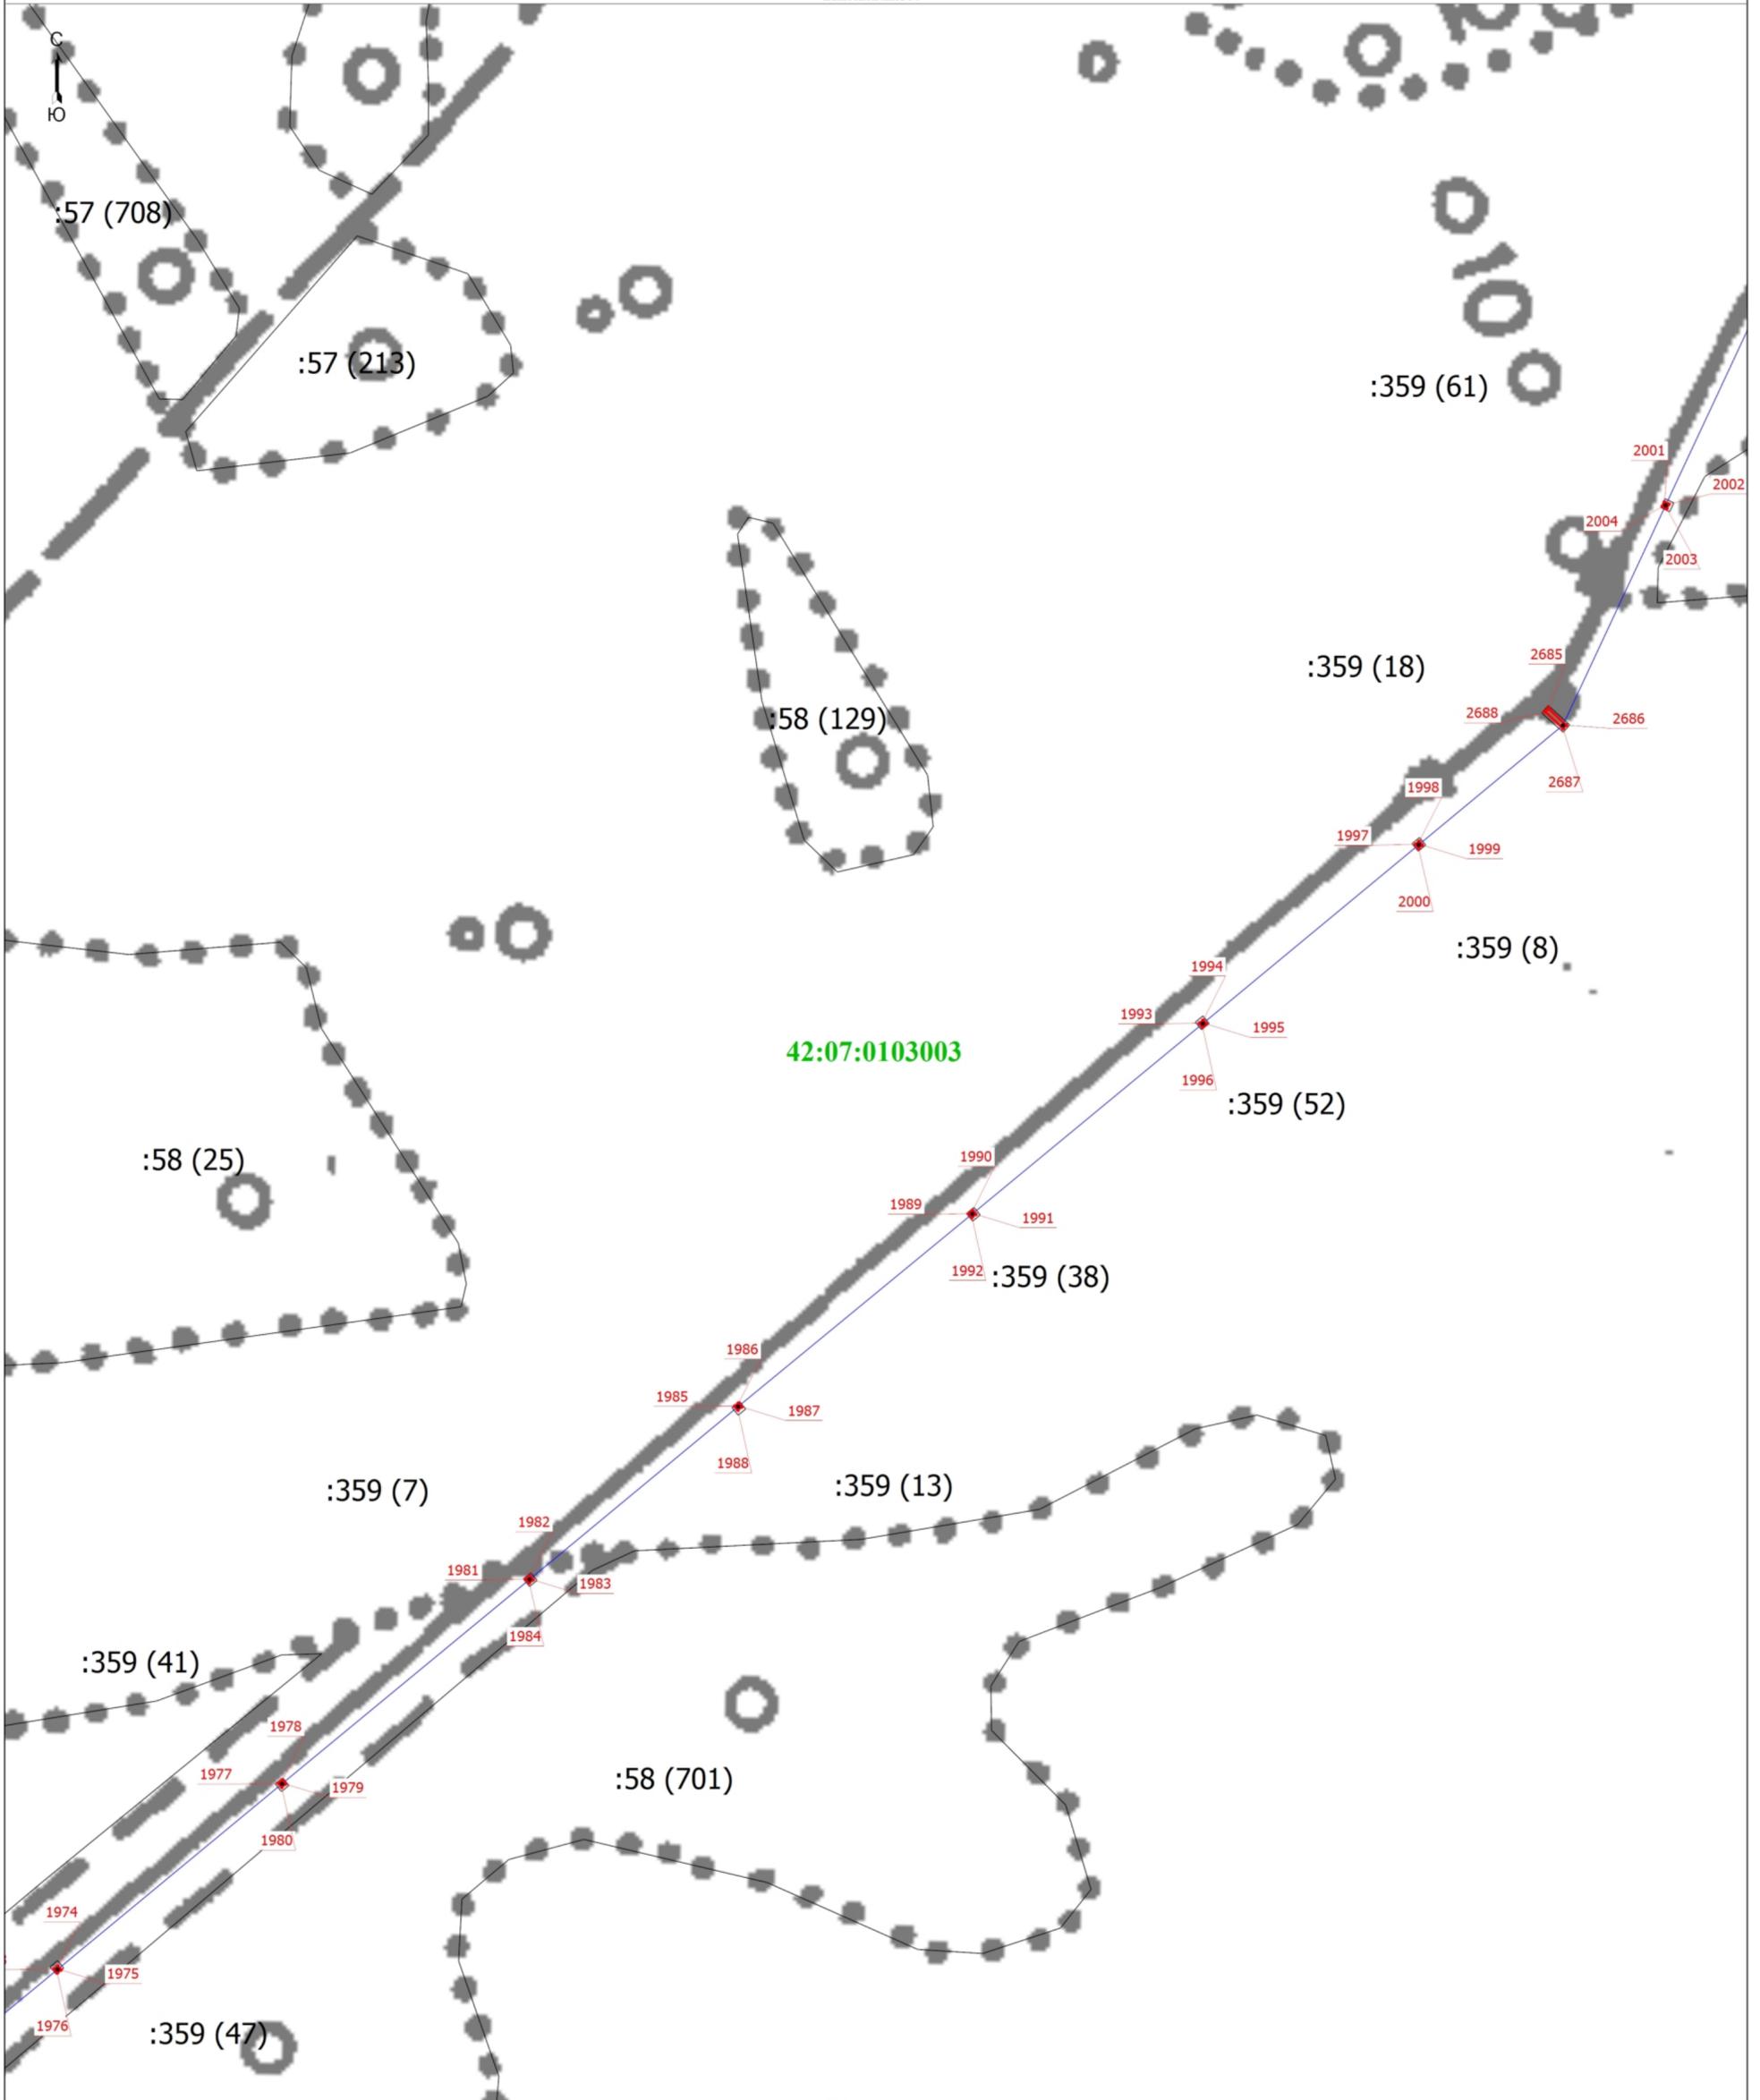

Масштаб 1:1000

Условные обозначения

- Граница зоны с особыми условиями
- Обозначение контура земельного участка
- Граница кадастрового квартала
- Характерная точка границы земельного участка, сведения о которой отсутствуют в ЕГРН, местоположение которой определено при кадастровых работах (новая характерная точка)

- Граница сооружения
- Часть границы, сведения ЕГРН о которой позволяют однозначно определить ее положение на местности
- Номер кадастрового квартала


Подпись



Вагилова
Ирина
Викторовна

Дата " 17 " августа 2022 г.

Место для оттиска печати (при наличии) лица, составившего описание местоположения границ объекта

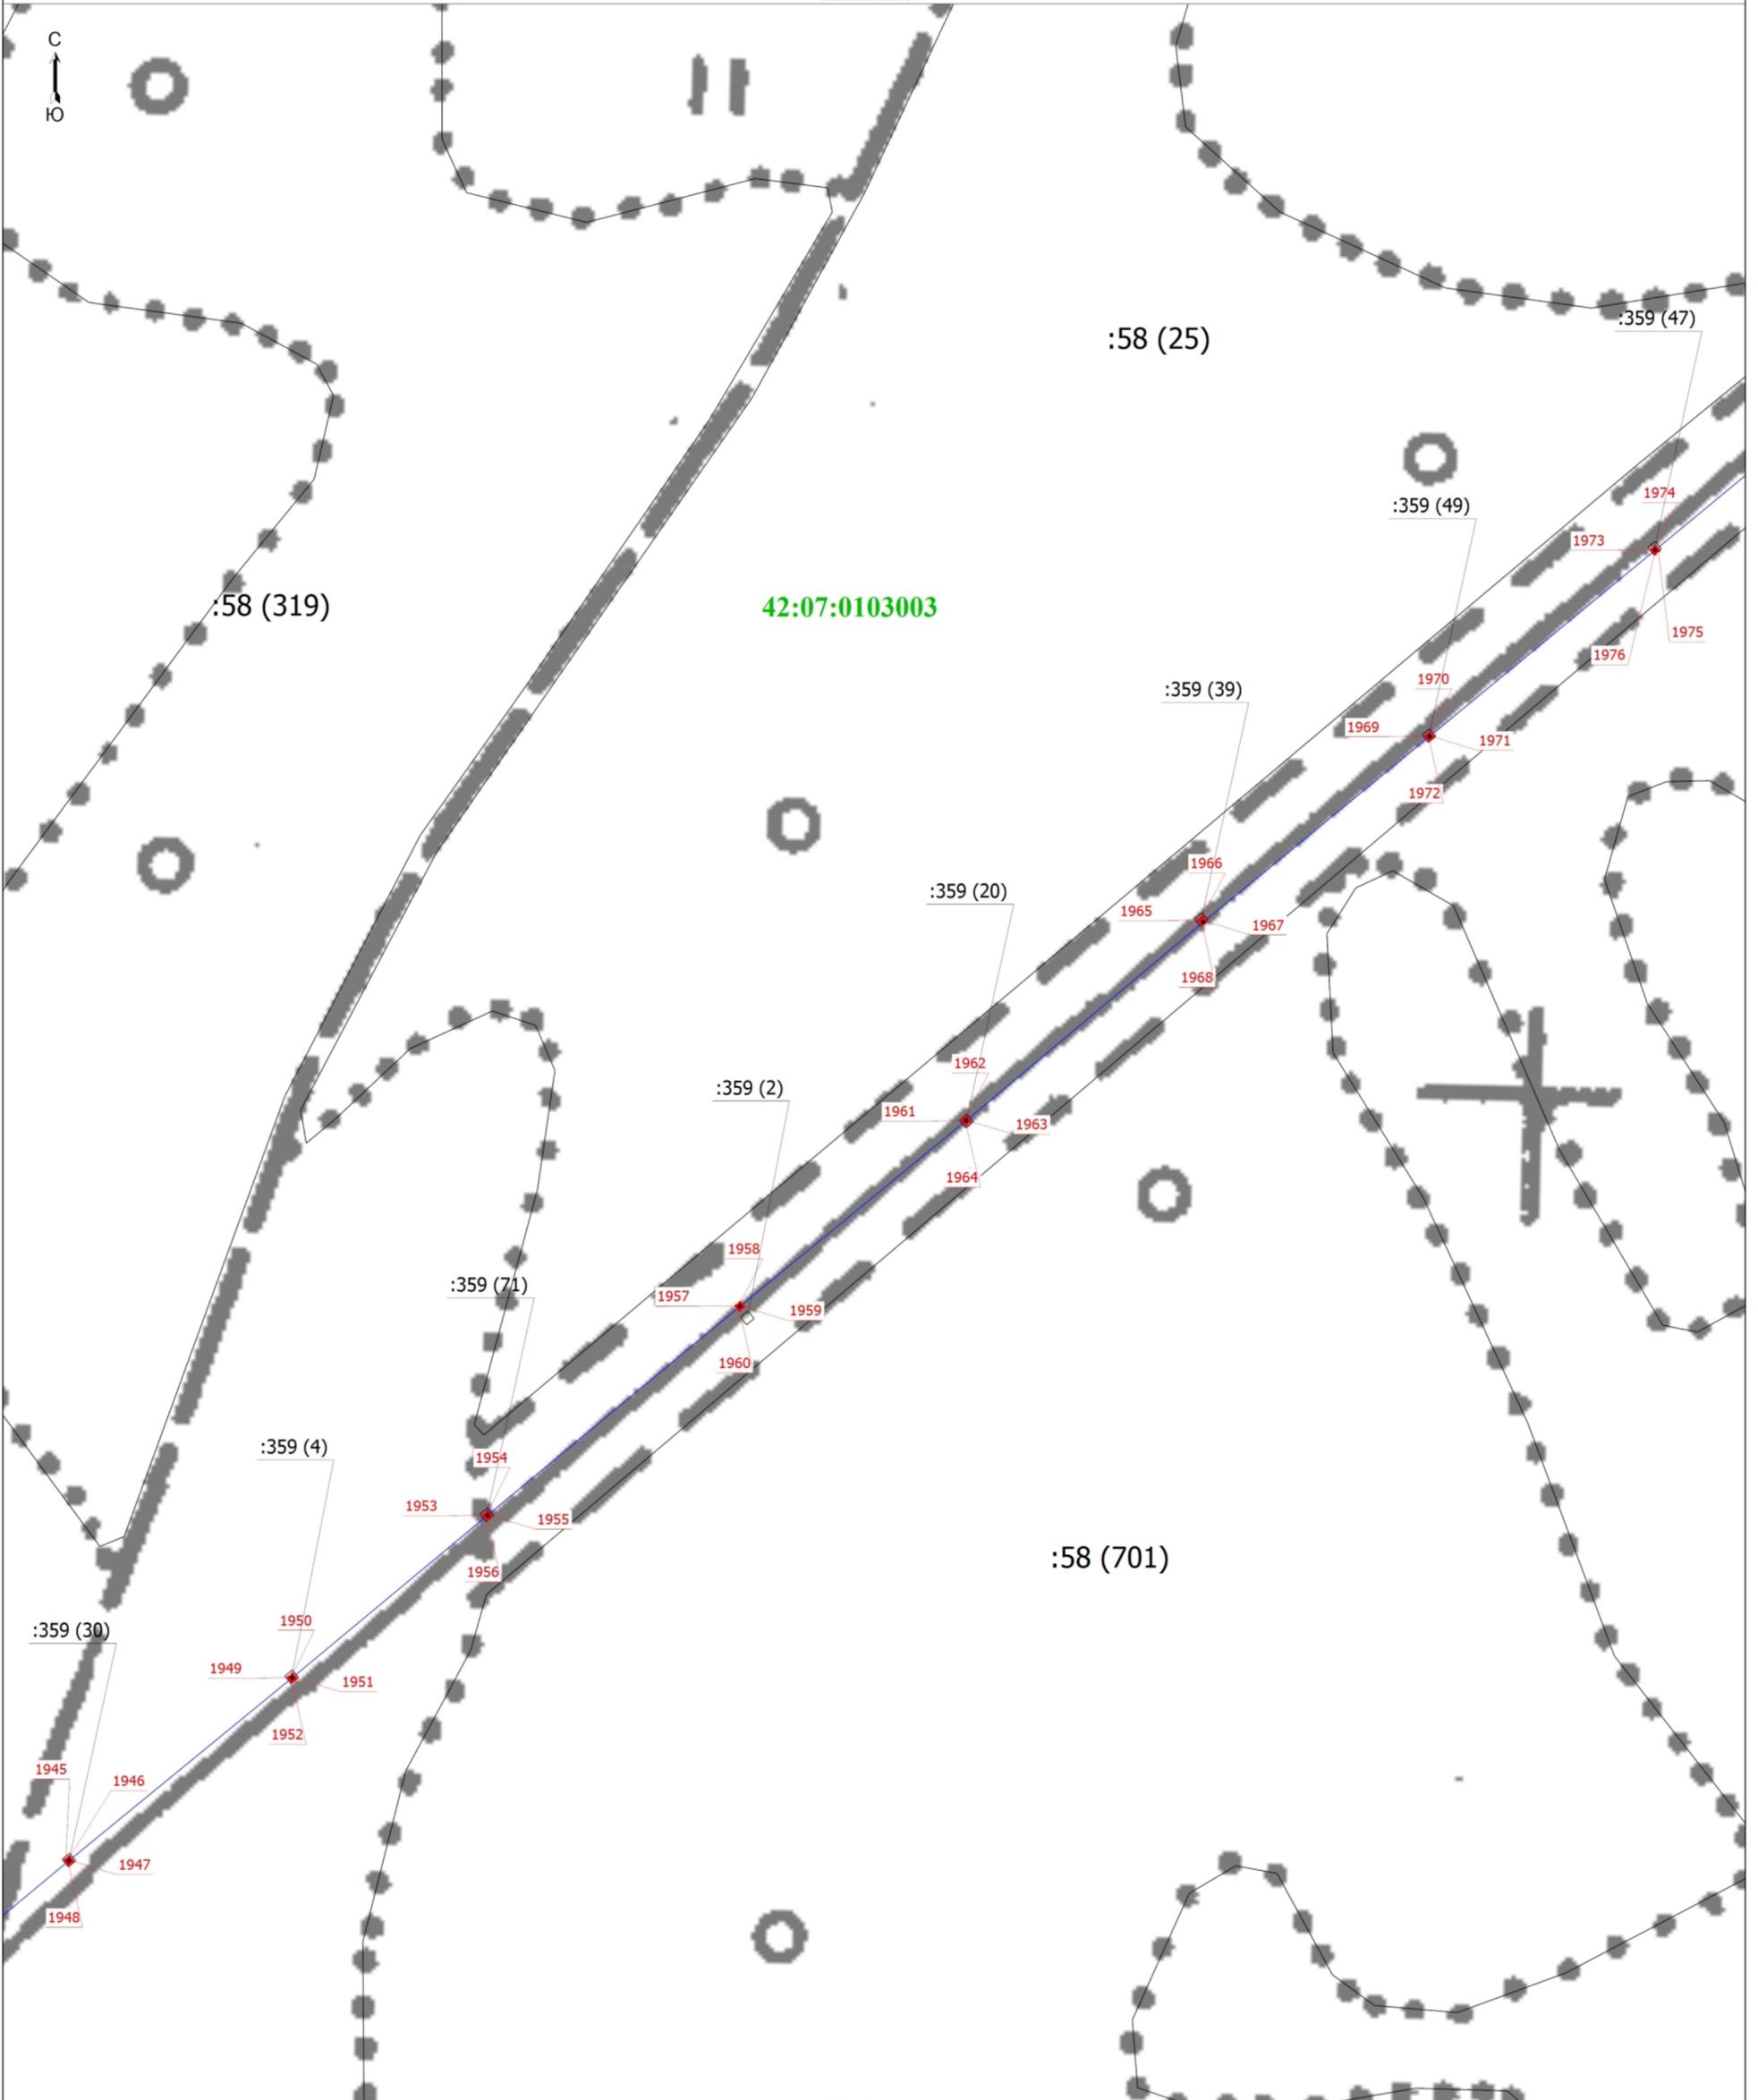

Масштаб 1:1000

Условные обозначения

- - Граница зоны с особыми условиями
- :58 (25) - Обозначение контура земельного участка
- - Граница кадастрового квартала
- - Характерная точка границы земельного участка, сведения о которой отсутствуют в ЕГРН, местоположение которой определено при кадастровых работах (новая характерная точка)

- - Граница сооружения
- - Часть границы, сведения ЕГРН о которой позволяют однозначно определить ее положение на местности
- 42:07:0103003 - Номер кадастрового квартала



Подпись _____

Дата " 17 " августа 2022 г.


Место для оттиска печати (при наличии) лица, составившего описание местоположения границ объекта

Раздел 4

Схема расположения границ публичного сервитута

Выносной лист 40

С
Ю

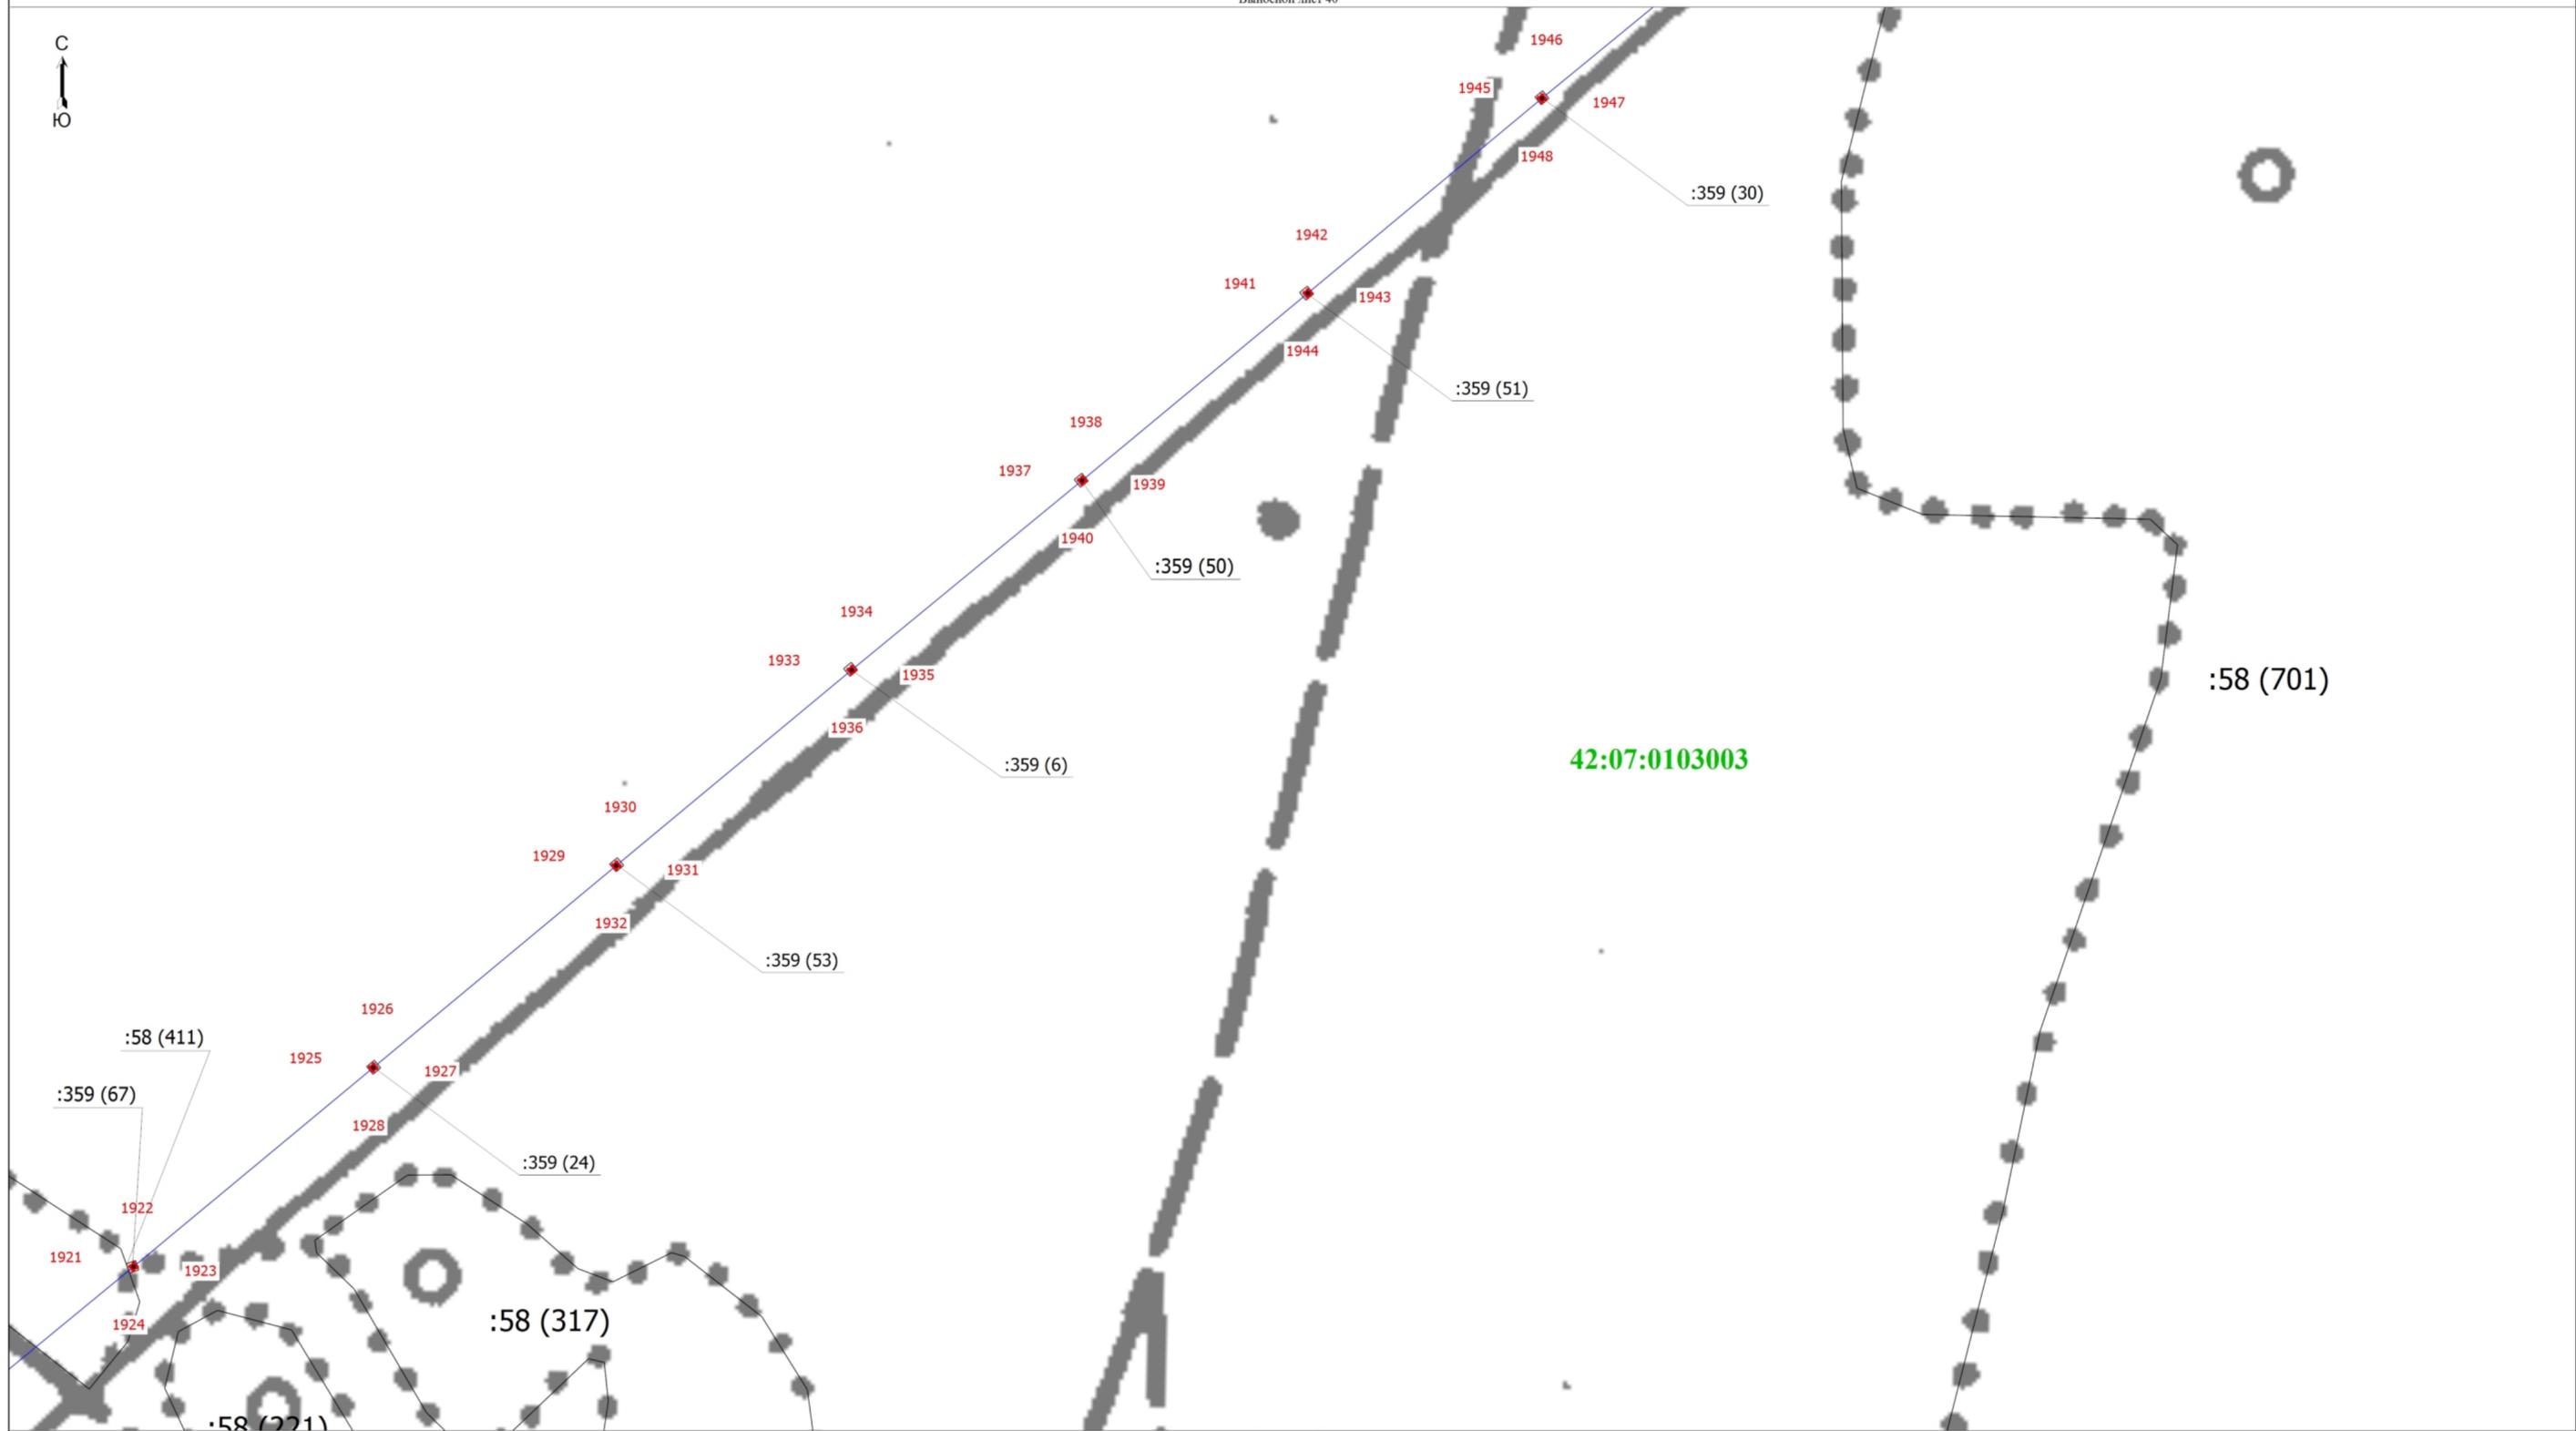

Масштаб 1:1000

- Условные обозначения
- Граница зоны с особыми условиями
 - Обозначение контура земельного участка
 - Граница кадастрового квартала
 - Характерная точка границы земельного участка, сведения о которой отсутствуют в ЕГРН, местоположение которой определено при кадастровых работах (новая характерная точка)

- Граница сооружения
- Часть границы, сведения ЕГРН о которой позволяют однозначно определить ее положение на местности
- Номер кадастрового квартала

Подпись _____




17 августа 2022
Дата "___" _____ г.

Место для оттиска печати (при наличии) лица, составившего описание местоположения границ объекта

Раздел 4

Схема расположения границ публичного сервитута

Выносной лист 41

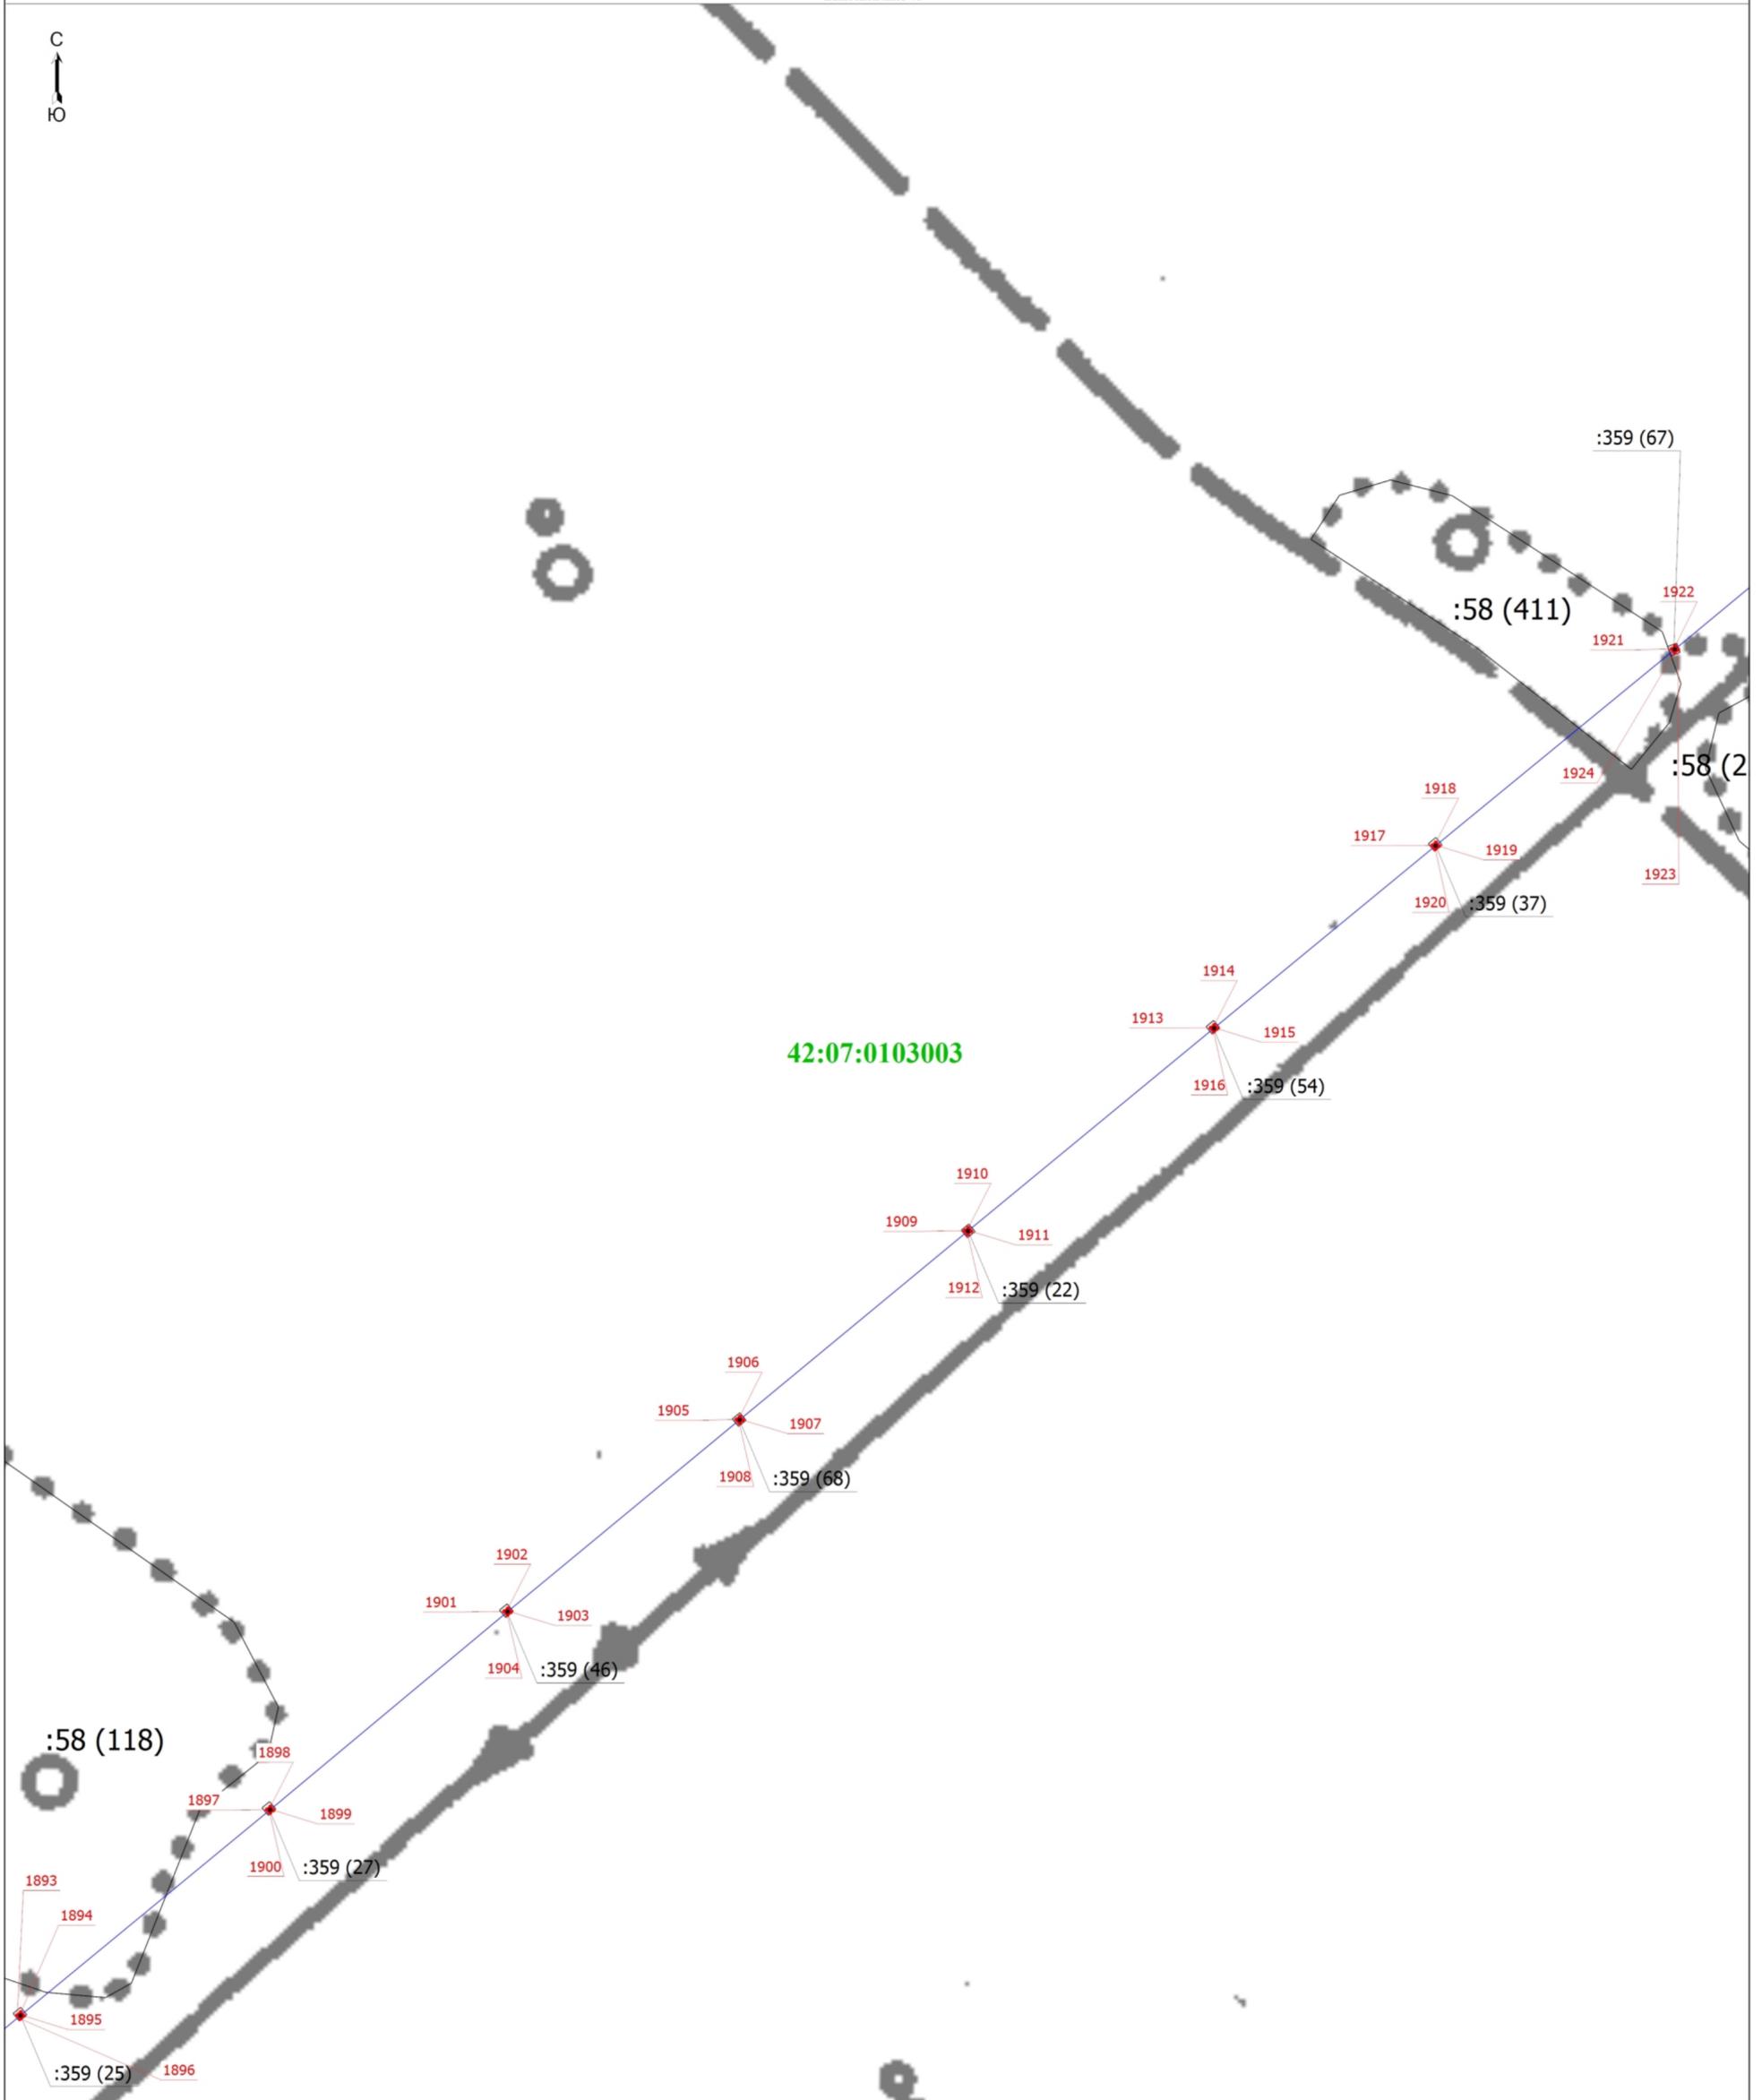

Масштаб 1:1000

Условные обозначения

- Граница зоны с особыми условиями
- Обозначение контура земельного участка
- Граница кадастрового квартала
- Характерная точка границы земельного участка, сведения о которой отсутствуют в ЕГРН, местоположение которой определено при кадастровых работах (новая характерная точка)
- Граница сооружения
- Часть границы, сведения ЕГРН о которой позволяют однозначно определить ее положение на местности
- Номер кадастрового квартала


Подпись _____

Дата " 17 " августа 2022 г.

Место для оттиска печати (при наличии) лица, составившего описание местоположения границ объекта

Схема расположения границ публичного сервитута

Выносной лист 42

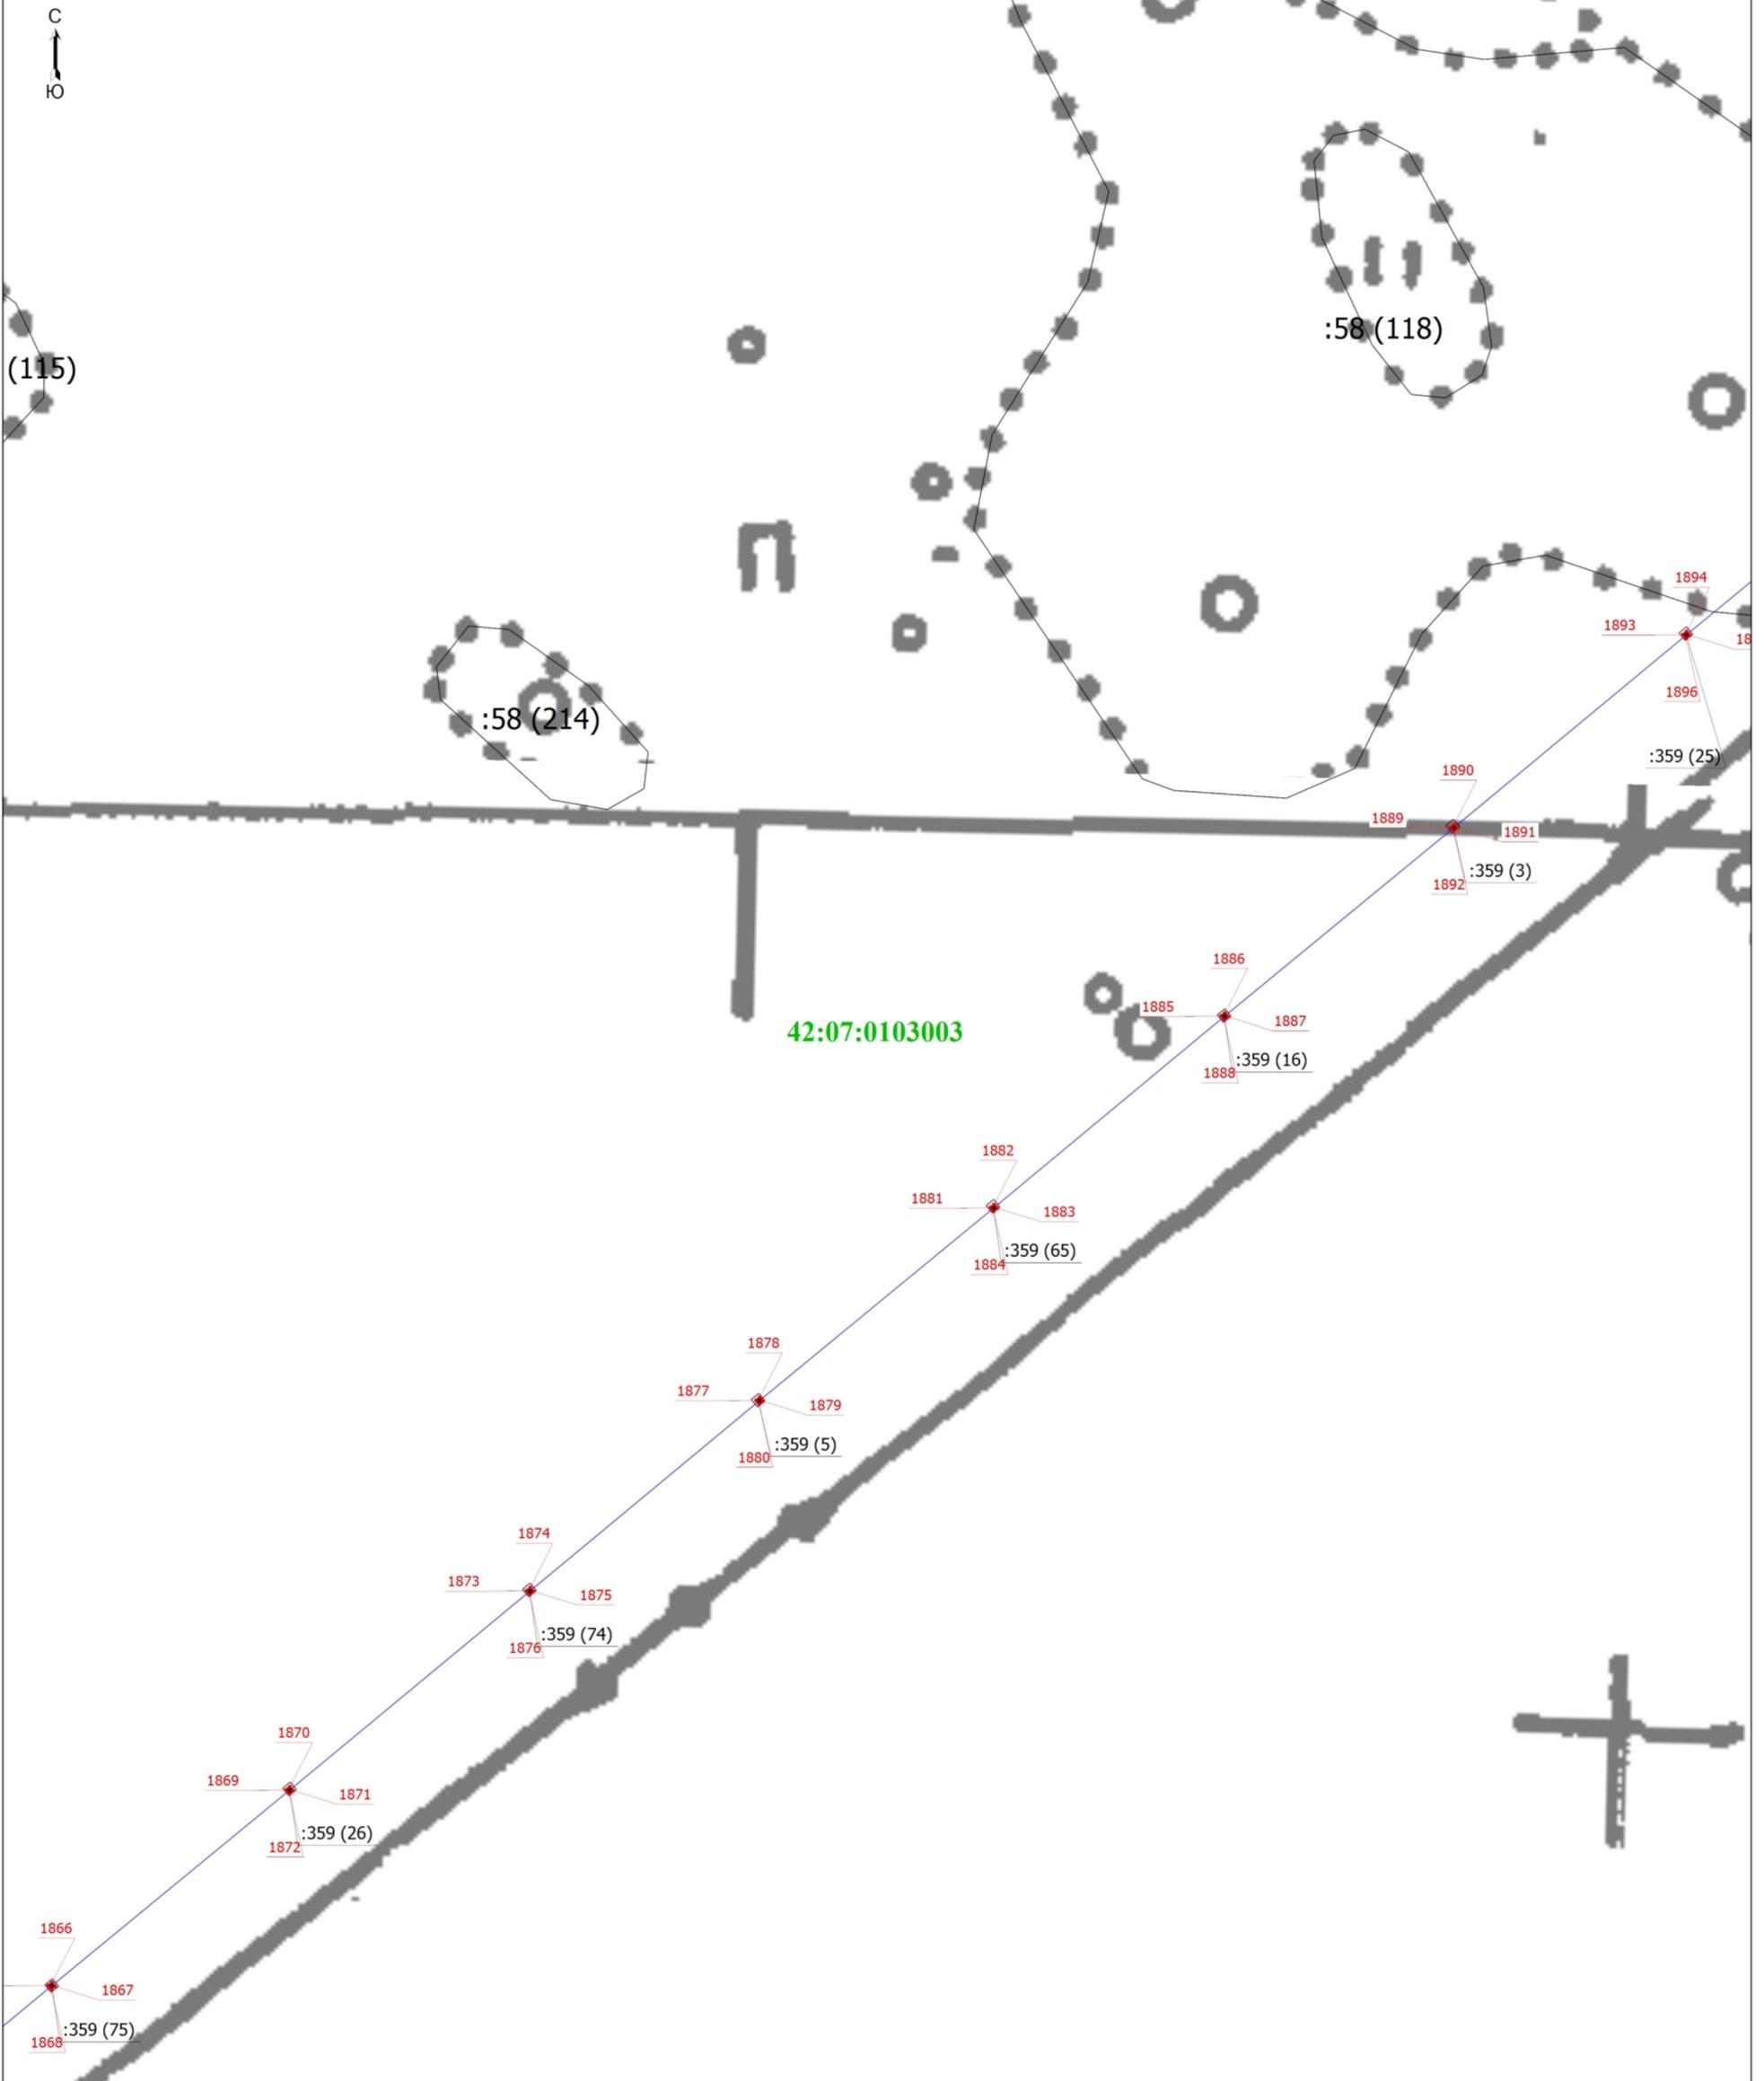

Масштаб 1:1000

Условные обозначения

- - Граница зоны с особыми условиями
- :58 (115) - Обозначение контура земельного участка
- - Граница кадастрового квартала
- - Характерная точка границы земельного участка, сведения о которой отсутствуют в ЕГРН, местоположение которой определено при кадастровых работах (новая характерная точка)
- - Граница сооружения
- - Часть границы, сведения ЕГРН о которой позволяют однозначно определить ее положение на местности
- 42:07:0103003 - Номер кадастрового квартала

Подпись _____



Дата " 17 " августа 2022 г.

Место для оттиска печати (при наличии) лица, составившего описание местоположения границ объекта

Раздел 4

Схема расположения границ публичного сервитута

Выносной лист 43



Масштаб 1:1000

Условные обозначения

- Граница зоны с особыми условиями
- Обозначение контура земельного участка
- Граница кадастрового квартала
- Характерная точка границы земельного участка, сведения о которой отсутствуют в ЕГРН, местоположение которой определено при кадастровых работах (новая характерная точка)
- Граница сооружения
- Часть границы, сведения ЕГРН о которой позволяют однозначно определить ее положение на местности
- Номер кадастрового квартала


Подпись _____



Дата 17 августа 2022 г.

Место для оттиска печати (при наличии) лица, составившего описание местоположения границ объекта

8 (210)

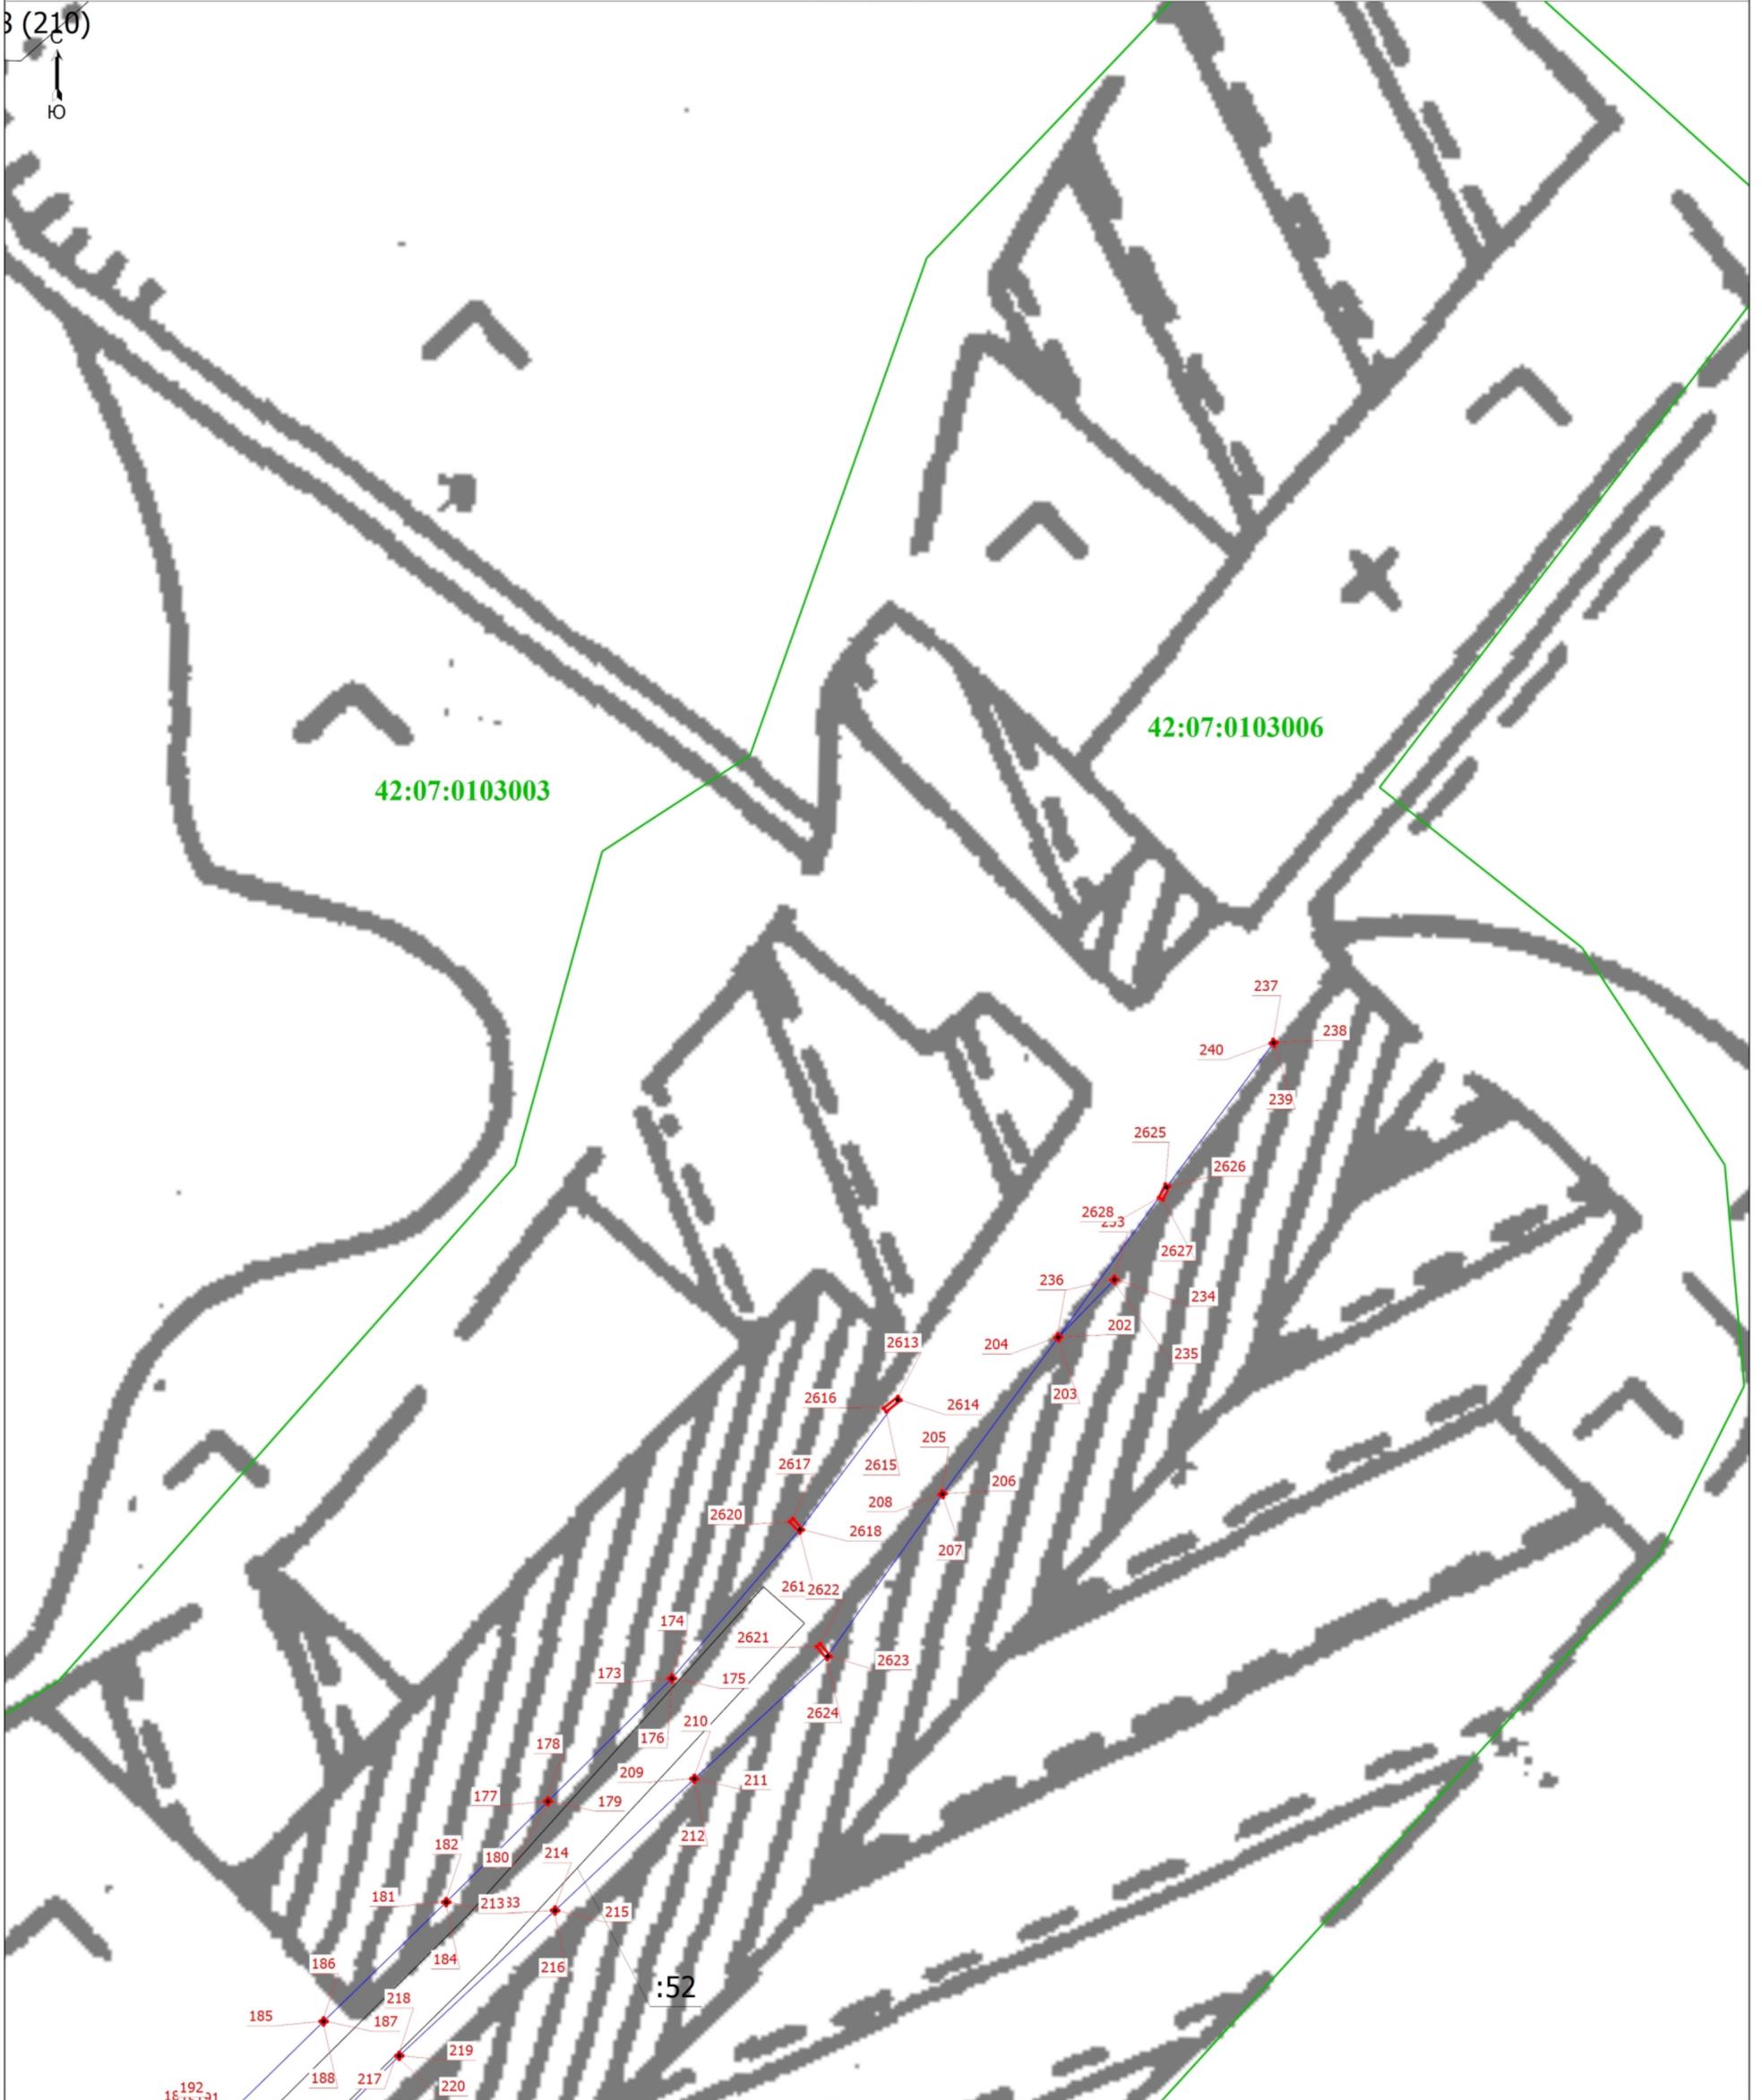

Масштаб 1:1000

Условные обозначения

- - Граница зоны с особыми условиями
- :52 - Кадастровый номер земельного участка
- - Граница кадастрового квартала
- - Характерная точка границы земельного участка, сведения о которой отсутствуют в ЕГРН, местоположение которой определено при кадастровых работах (новая характерная точка)
- - Граница сооружения
- - Часть границы, сведения ЕГРН о которой позволяют однозначно определить ее положение на местности
- 42:07:0103003 - Номер кадастрового квартала

Подпись _____




Дата " 17 августа 2022г.

Место для оттиска печати (при наличии) лица, составившего описание местоположения границ объекта

Раздел 4

Схема расположения границ публичного сервитута

Выносной лист 45

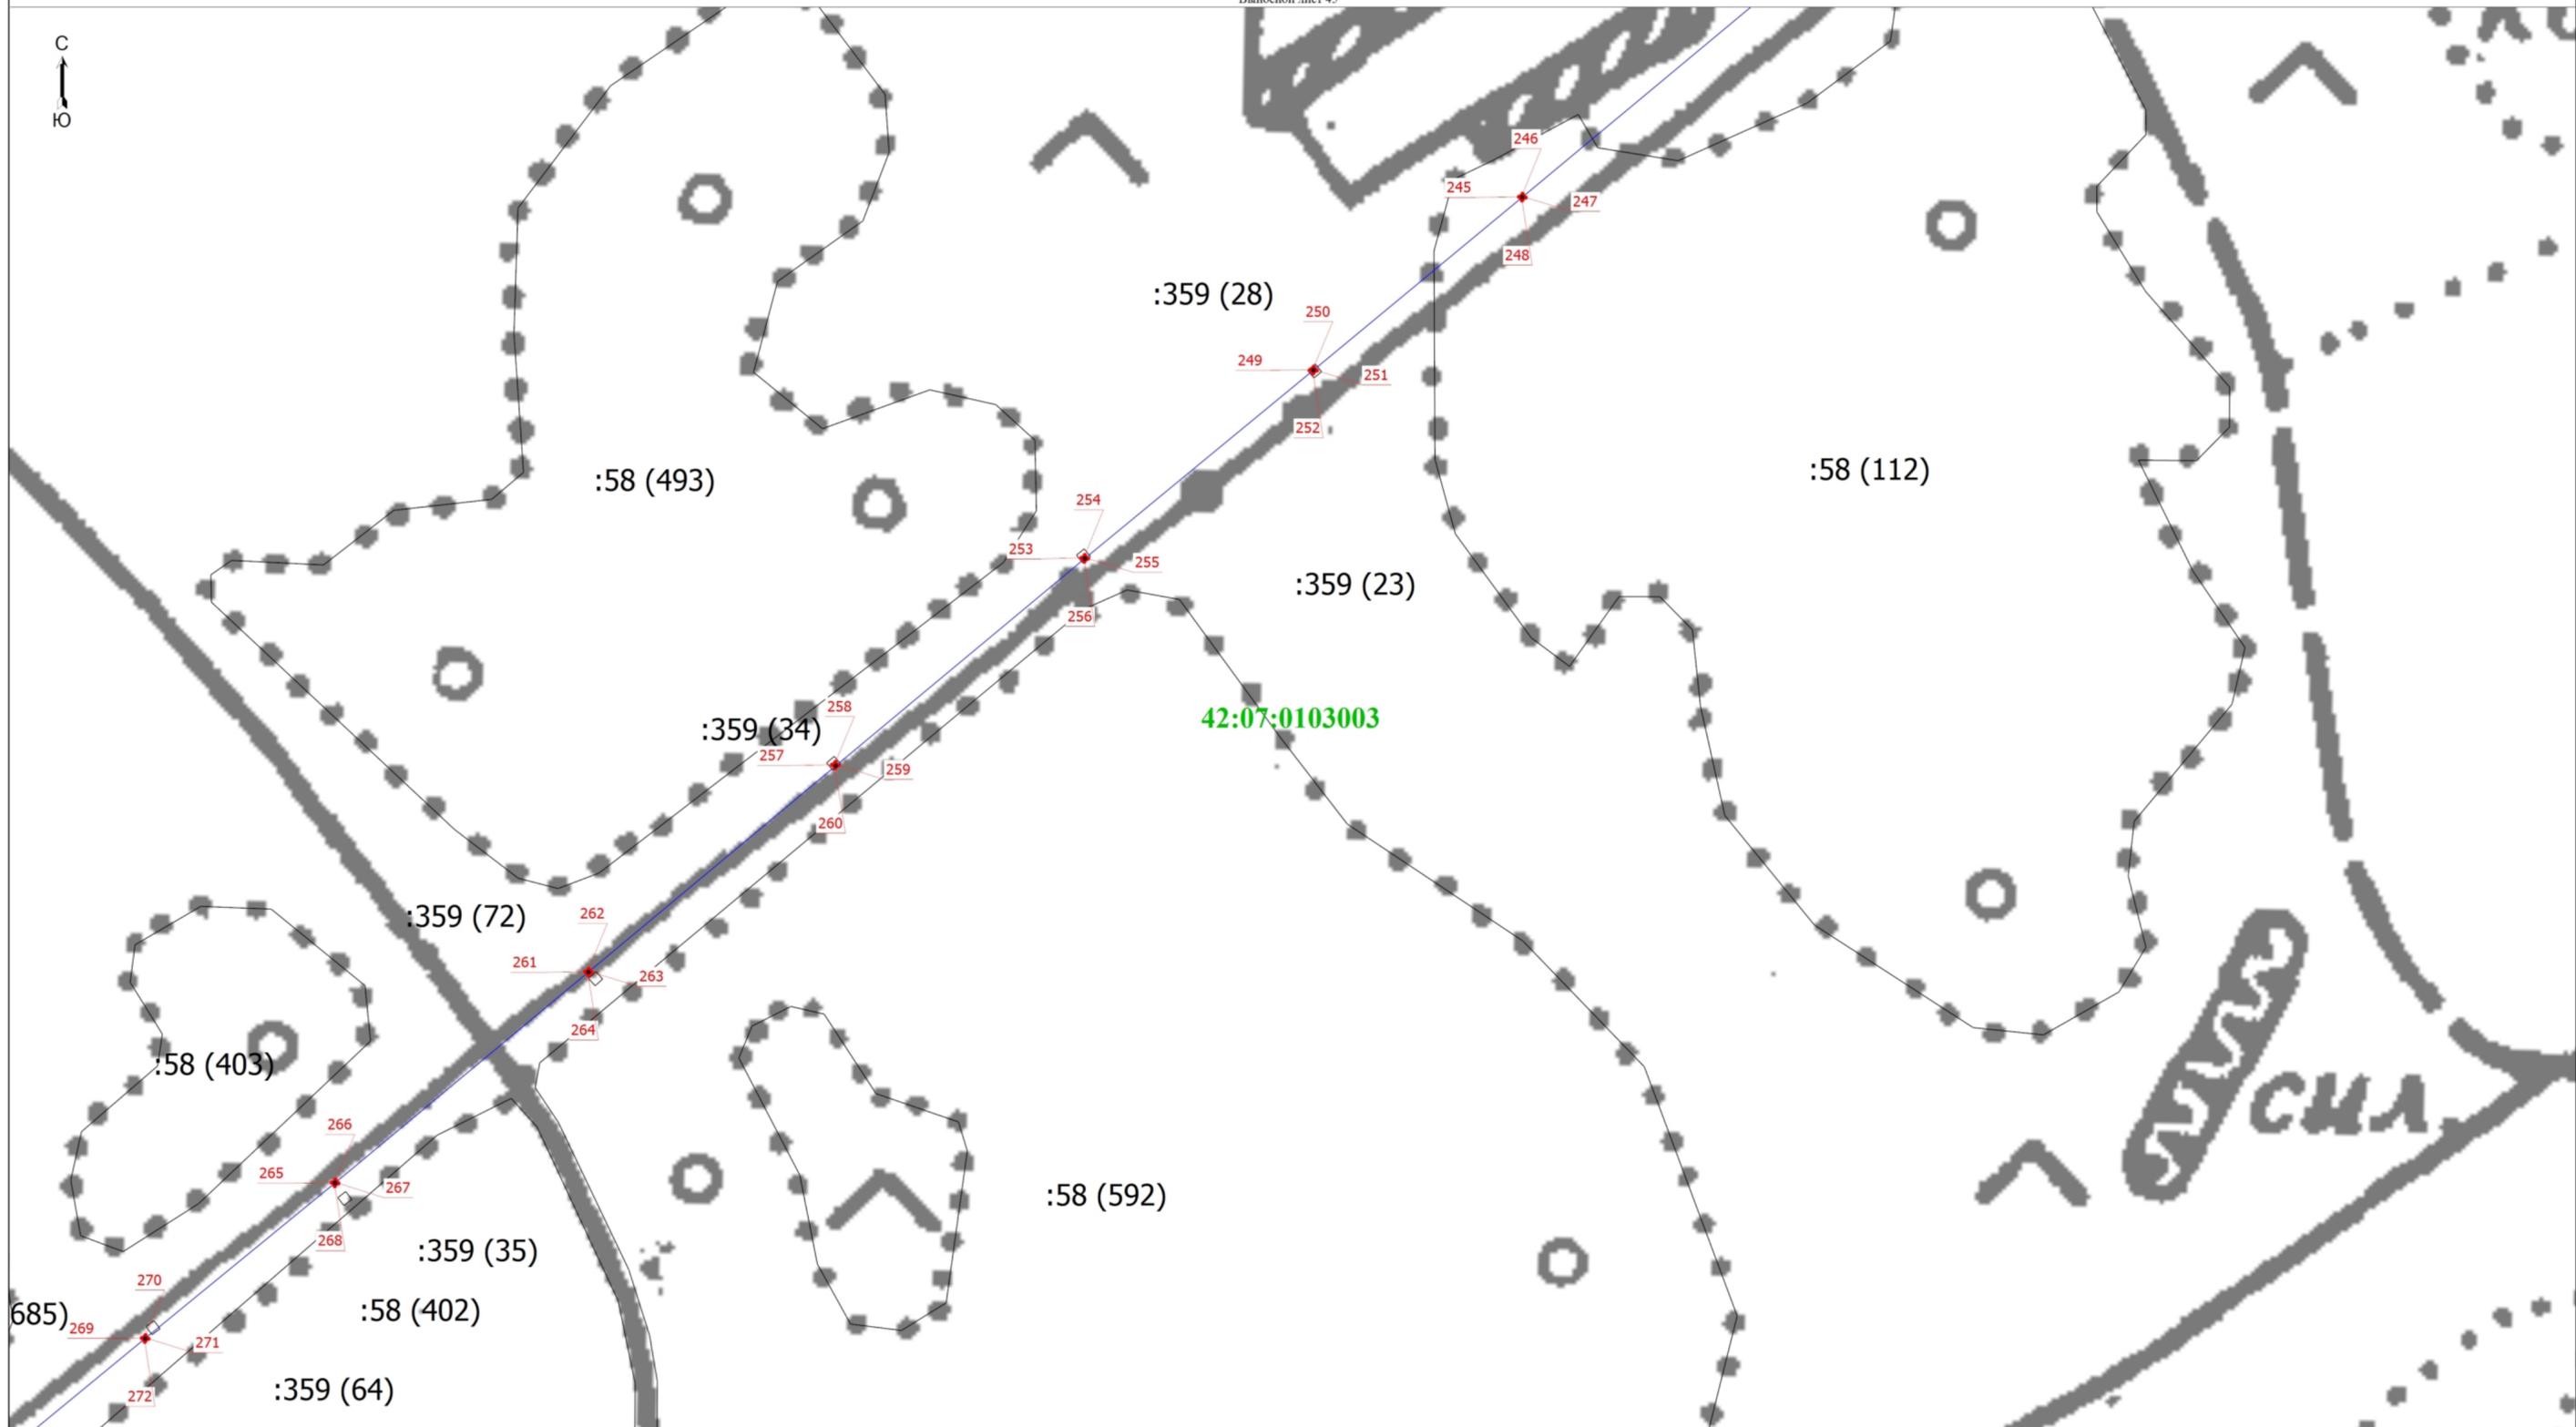

Масштаб 1:1000

- Условные обозначения
- Граница зоны с особыми условиями
 - Обозначение контура земельного участка
 - Граница кадастрового квартала
 - Характерная точка границы земельного участка, сведения о которой отсутствуют в ЕГРН, местоположение которой определено при кадастровых работах (новая характерная точка)

- Граница сооружения
- Часть границы, сведения ЕГРН о которой позволяют однозначно определить ее положение на местности
- Номер кадастрового квартала

Подпись



Дата " 17 " августа 2022 г.

Место для оттиска печати (при наличии) лица, составившего описание местоположения границ объекта



Масштаб 1:1000

- Условные обозначения
- Граница зоны с особыми условиями
 - Кадастровый номер земельного участка
 - Граница кадастрового квартала
 - Характерная точка границы земельного участка, сведения о которой отсутствуют в ЕГРН, местоположение которой определено при кадастровых работах (новая характерная точка)


- Граница сооружения
- Часть границы, сведения ЕГРН о которой позволяют однозначно определить ее положение на местности
- Номер кадастрового квартала

Подпись _____



Дата " 17 " августа 2022 г.

Место для оттиска печати (при наличии) лица, составившего описание местоположения границ объекта

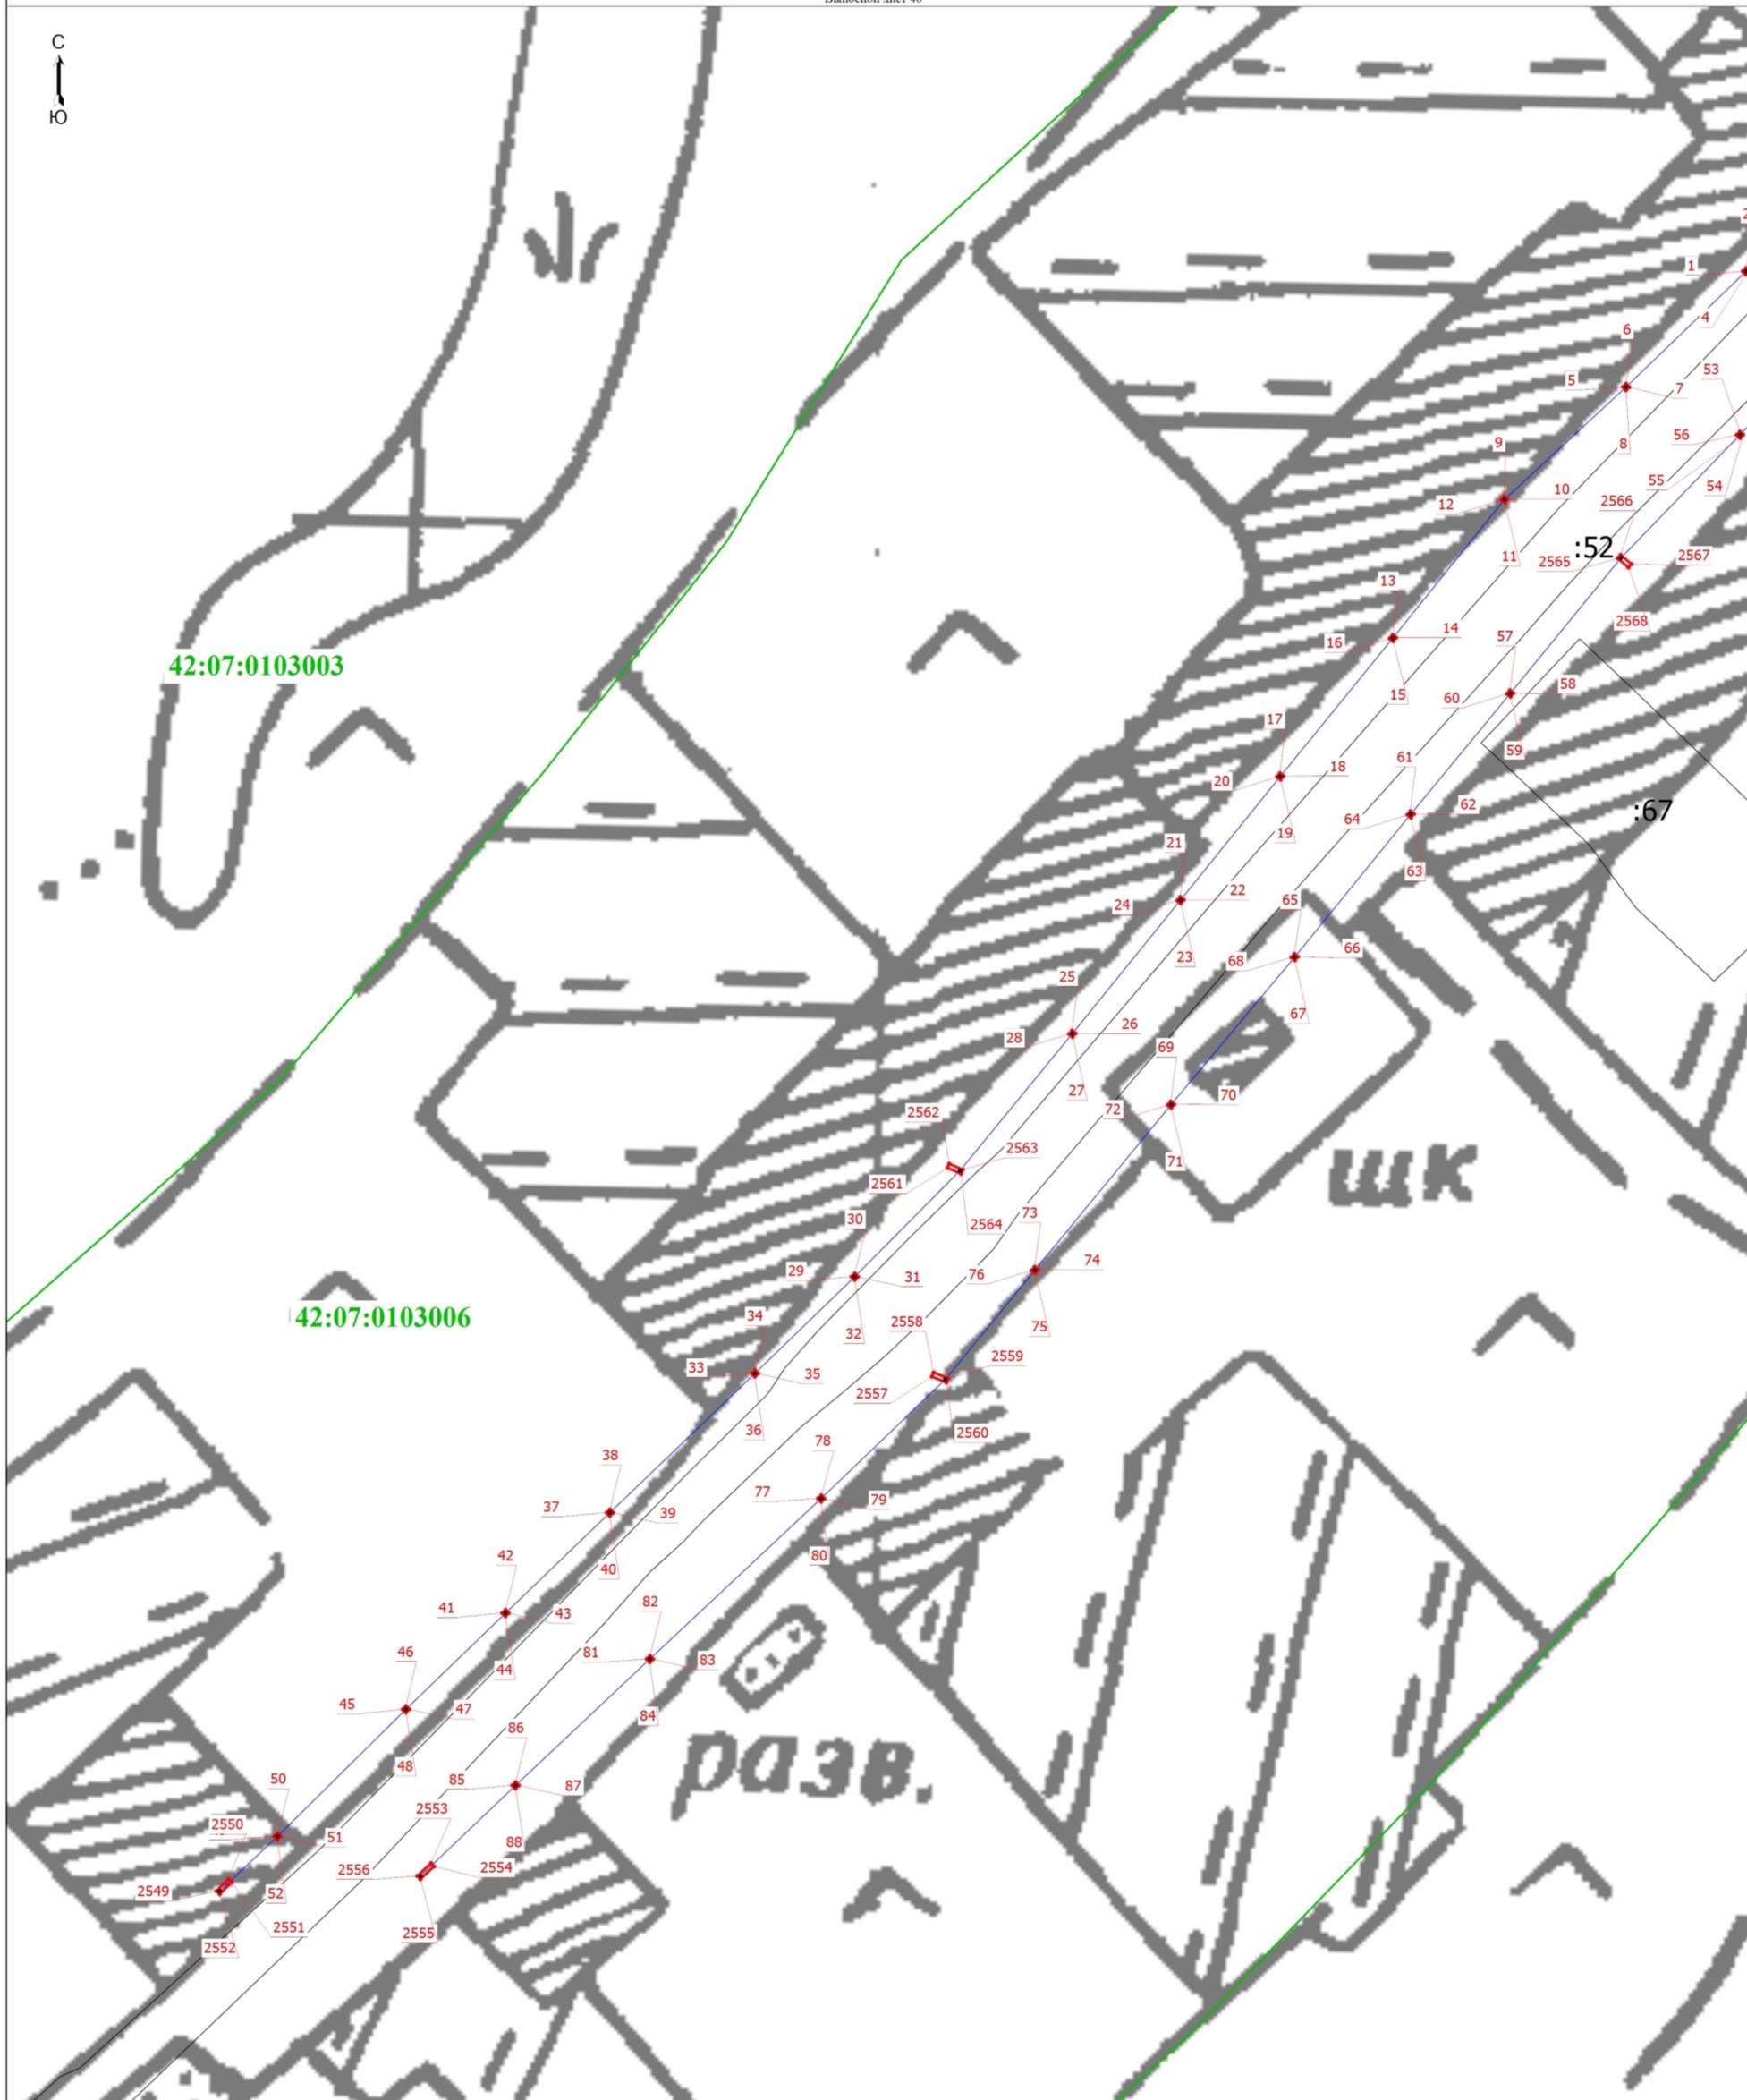

Масштаб 1:1000

Условные обозначения

- - Границы зоны с особыми условиями
- :52 - Кадастровый номер земельного участка
- - Граница кадастрового квартала
- - Характерная точка границы земельного участка, сведения о которой отсутствуют в ЕГРН, местоположение которой определено при кадастровых работах (новая характерная точка)
- - Граница сооружения
- - Часть границы, сведения ЕГРН о которой позволяют однозначно определить ее положение на местности
- 42:07:0103003 - Номер кадастрового квартала



Подпись _____

Дата "17" августа 2022 г.

Место для оттиска печати (при наличии) лица, составившего описание местоположения границ объекта