


Согласовано: глава администрации Мариинского городского поселения В. Д. Бобров

План разбивки земельных участков под индивидуальное жилищное строительство
в районе 7-ой школы г. Мариинска
Масштаб 1:3000

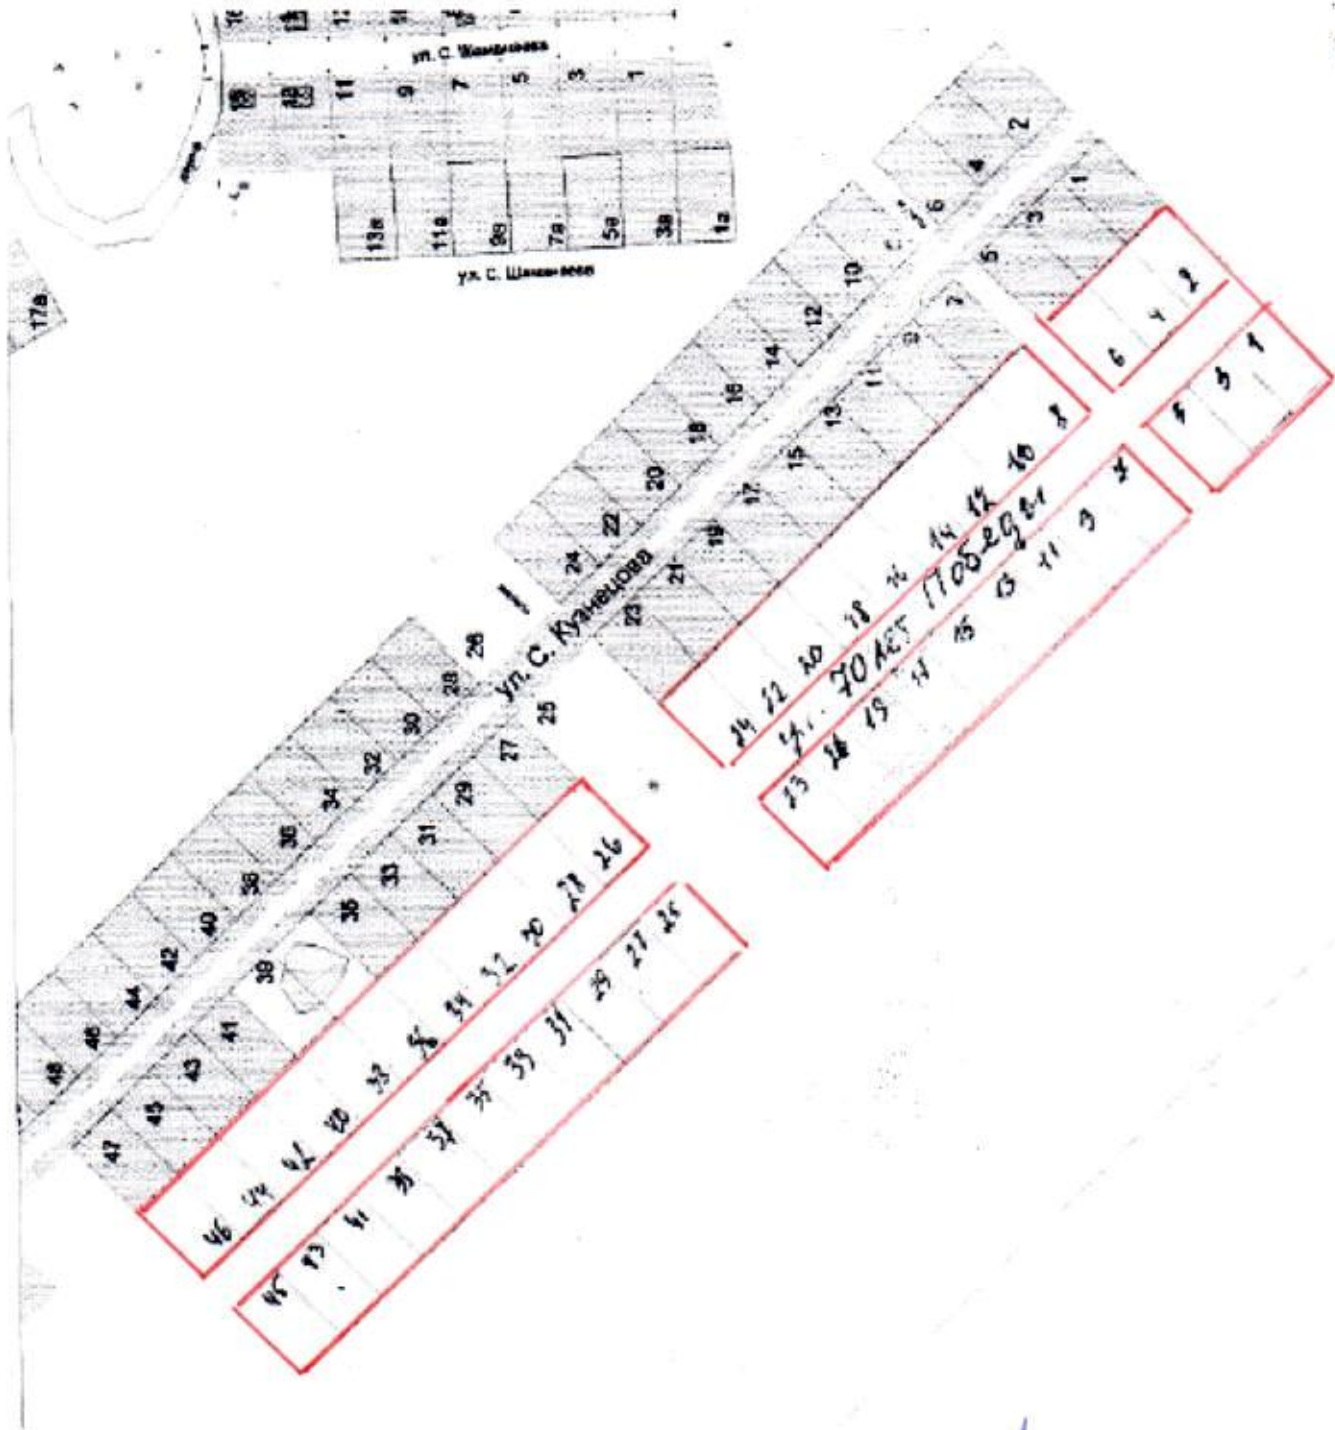

Начальник отдела архитектуры
и градостроительства Мариинского
муниципального района

Смолянинов А.Л.