


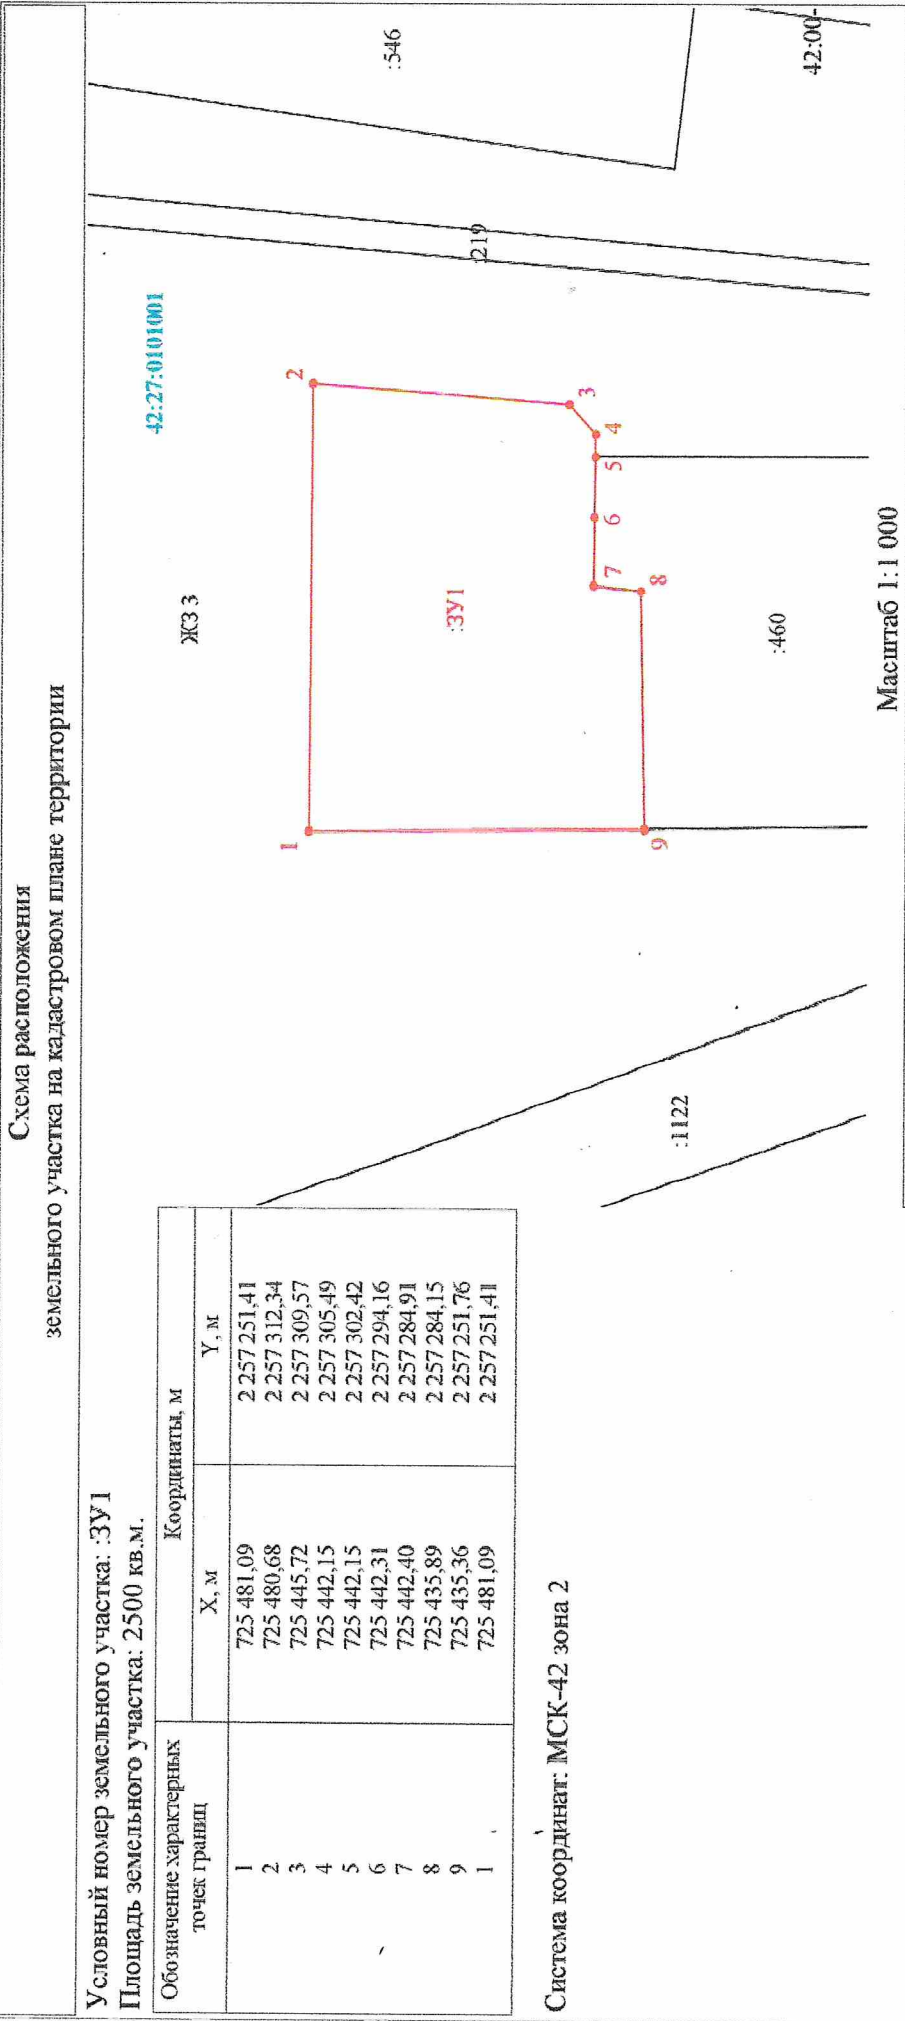

Условные обозначения:

ЖЗ 3

- Код территориальной зоны

460

- Обозначение кадастрового номера и границы земельного участка

42:27:0101001

- Обозначение номера и границы кадастрового квартала

42:27-6.344

- Обозначение границы образуемого земельного участка

42:27-6.344

- Обозначение кадастрового номера и границы зоны с особыми условиями использования территории