



ФИЛИАЛ ОАО «РЖД»
**ЦЕНТРАЛЬНАЯ ДИРЕКЦИЯ
ИНФРАСТРУКТУРЫ**

**ЗАПАДНО-СИБИРСКАЯ
ДИРЕКЦИЯ ИНФРАСТРУКТУРЫ**

АНЖЕРСКАЯ ДИСТАНЦИЯ ПУТИ

ул. Станционная, 41,
г. Анжеро-Судженск, 652476,
Тел/факс: (384-53) 4-05-88, факс ж/д: (051) 77-3-55
E-mail:

« 22 » октября 2019 г. № 439

Главе Администрации
Мариинского муниципального
района

Кривцову А. А.

Заместителю главы Мариинского муниципально-
го района,
заместителю председателя
комиссии по обеспечению
безопасности дорожного движения
Ганьже А.А.

Начальнику ОГИБДД Отдела МВД Рос-
сии по Мариинскому району
Бубнову Д.Н.

Директору ГКУ КО дирекции
автомобильных дорог Кузбасса
Шурыгину О.И.

Уважаемые руководители!

Анжерская дистанция пути доводит до Вашего сведения, что **переезд 3706 км** перегона Антибесский – Мариинск (Мариинский район п. Калининский) **будет закрыт** для движения автотранспорта ввиду со сменой рельсовой плети **29.10.2019г. с 07-00 до 10-00 час. (время местное).**

Просим согласовать с местным населением и предприятиями Мариинского района, пожарными и медицинскими службами, пользующихся данным переездом, принять меры для организации бесперебойного автомобильного движения через железнодорожный переезд.

Схема объезда прилагается.

Главный инженер
Анжерской дистанции пути

А.Г. Пуолакайнен

исп. ПЧИ Фомин Е.И.,
тел. 8-(3845)-34-05-88

8-960-983-67-66

Анжеро-Судженск


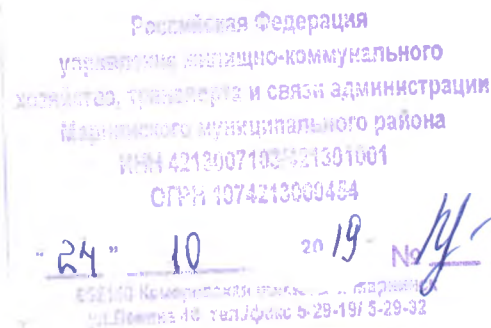


Схема краткосрочного закрытия переезда 3706 км

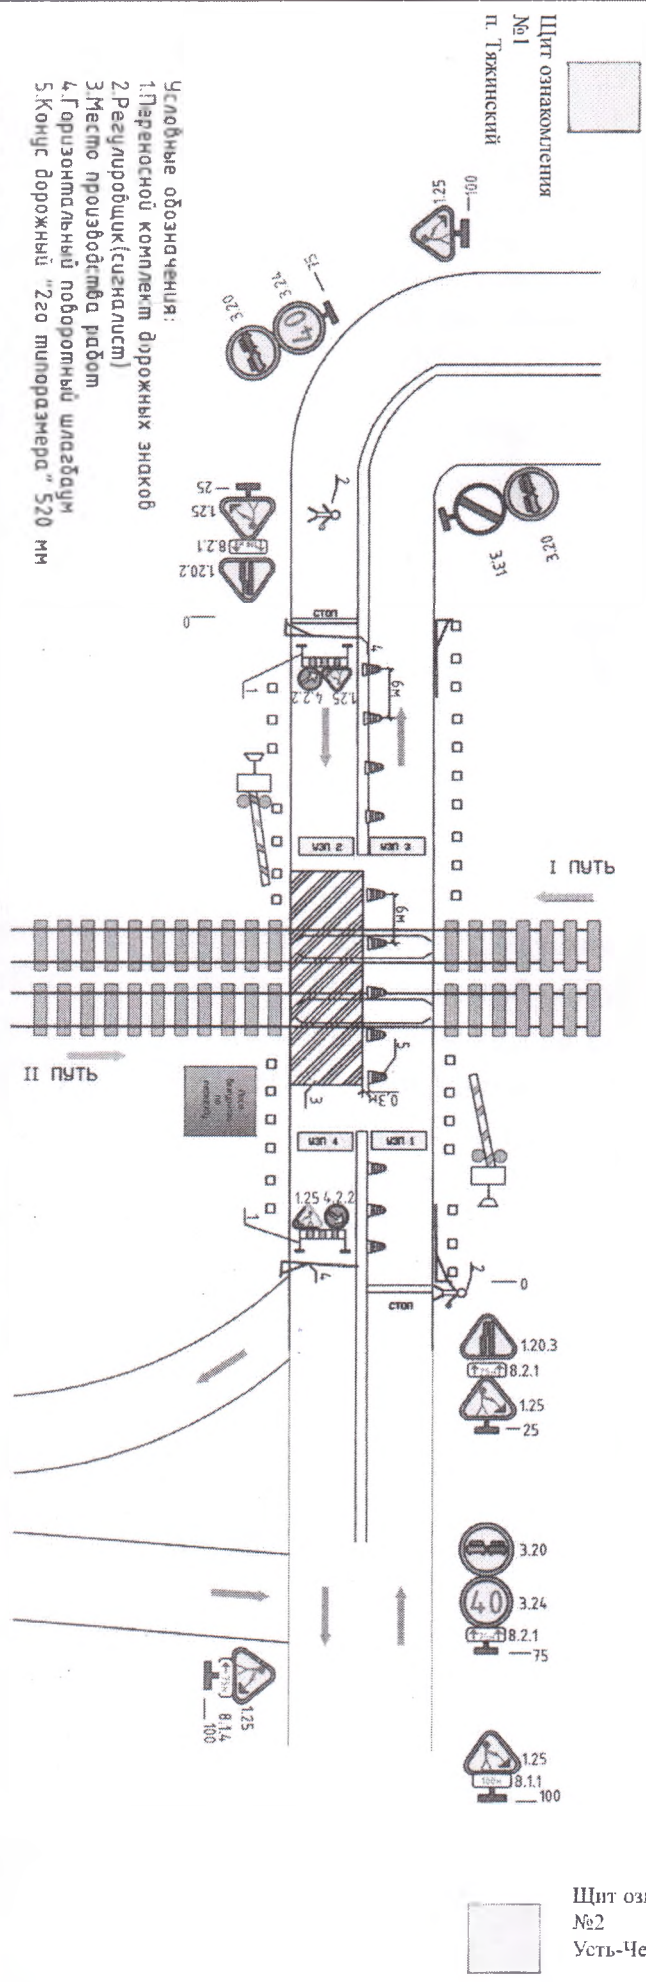

Щит ознакомления
№1
п. Троицкий

Щит ознакомления
№2
Усть-Чебула

- Условные обозначения:
1. Переносной комплект дорожных знаков
 2. Регулирущик (сигналист)
 3. Место производства работ
 4. Горизонтальный поворотный шлагбаум
 5. Конус дорожный "250 типоразмера" 520 мм

Интенсивность движения более 250 авт./час в двух направлениях
Название организации: ОАО "РЖД" Анжерская диспетчерская
Наименование объекта: Железнодорожный переезд 3607 км пк1,
расположенный вблизи п. Калининский
Вид и характер работ: ремонт железнодорожного пути с разборкой
переездного настила
Срок исполнения работ: до 30.10.2019 года
Отметственный за проведение работ:
Дорожный мастер А.А. Терехин (8-960-929-90-19)
Главный инженер А.Г. Путолайкин (8-960-993-67-66)
Начальник участка Е.Г. Мусонькин (8-913-305-44-81)
Составитель схемы: инженер ПЧН Е.И. Фомин (8-923-518-22-11)
Проверил: Начальник Анжерской диспетчерской пути
О.Н. Мусеев

- Примечания:
1. Работы производятся только в присутствии ответственного лица
 2. Работы производятся в сутках
 3. Знаки 2 типоразмера соответствуют ГОСТ 52290-2004. Тип световозвращающей пленки Б или В.
 4. Все монтеры пути должны быть одеты в сигнальные жилеты ярко-оранжевого цвета.
 5. Регулирущик должен быть в форменной одежде имеющей светоотражающие элементы, а также иметь: дискордный жезл с красным сигналом (световозвращателем), знак или повязку с литерой «Р» (регулирущик), раацию.
 6. На участке временного изменения движения постоянные дорожные знаки 1.8, 1.15, 1.16, 1.18-1.21, 1.33, 2.6, 3.11-3.16, 3.18-3.25, выполенные на белом фоне, а также знаки, действие которых распространяется на участок производства работ, но пропущенные временной схеме организации дорожного движения, на период дорожных работ закрываются чехлами или демонтируются.

Согласовано: Ведущий специалист ОРСДСАД _____