


Согласовано:
заместитель директора
ГКУ КО "Дирекция автодорог Кузбасса"
В.П. Небесный
" " " 2019г

Утверждаю:
начальником Анжерской дистанции пути
О.Н. Моисеев
" " " 2019г

Схема краткосрочного закрытия переезда 3706 км

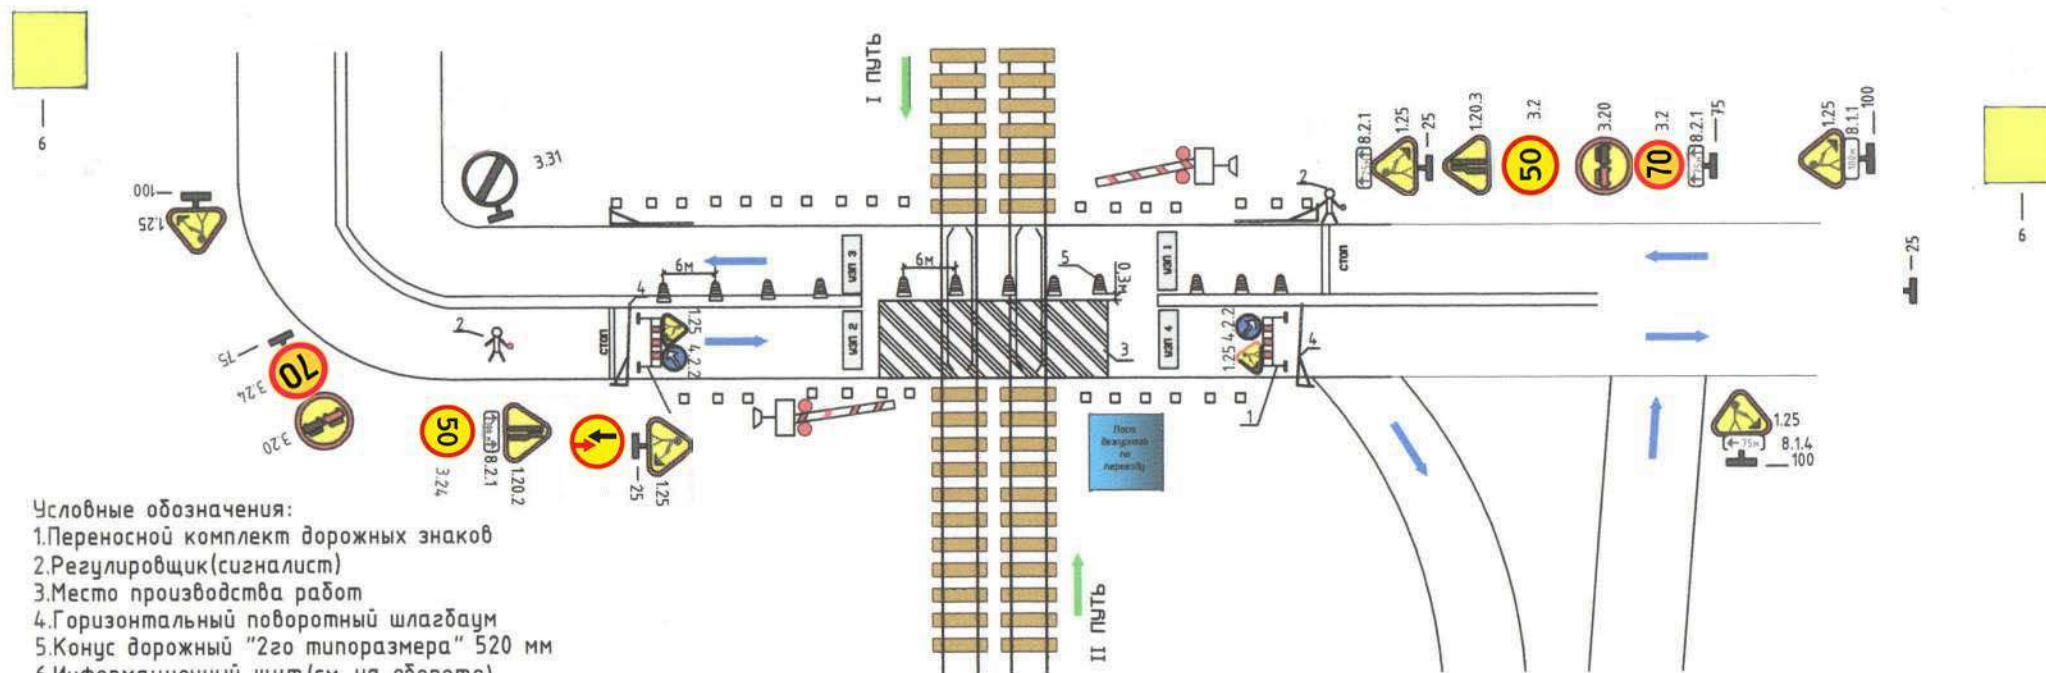

Условные обозначения:

- 1.Переносной комплект дорожных знаков
- 2.Регулировщик(сигналист)
- 3.Место производства работ
- 4.Горизонтальный поворотный шлагбаум
- 5.Конус дорожный "2го типоразмера" 520 мм
- 6.Информационный щит(см. на обороте)

Интенсивность движения: более 250 авт./час в двух направлениях

Название организации: ОАО "РЖД" Анжерская дистанция пути

Наименование объекта: Железнодорожный переезд 3607км пк1, расположенный вблизи п. Калининский

Вид и характер работ: ремонт железнодорожного пути с разборкой переездного настила

Срок исполнения работ: до 1.11.2019 года

Ответственный за проведение работ:

зам.начальника дистанции пути Корячкин Е.Ф.(8-962-809-21-47)

Дорожный мастер А.А. Тетерин (8-960-929-90-19)

и.о.Главного инженера П.Е. Абель (8-905-900-77-79)

Начальник участка Е.Г. Мизонькин (8-913-306-44-81)

Составитель схемы: инженер ПЧИ Е.И. Фомин (8-923-518-22-11)

Проверил: Начальник Анжерской дистанции пути

О.Н. Моисеев

Примечания:

1. Работы проводятся только в присутствии ответственного лица
2. работы производятся в сутках 01.11.2019
3. знаки 2 типоразмера соответствуют ГОСТ 52290-2004. Тип световозвращающей пленки Б или В.
4. Все монтеры пути должны быть одеты в сигнальные жилеты ярко-оранжевого цвета.
5. Регулировщик должен быть в форменной одежде имеющей светоотражающие элементы, а так же иметь: дисковый жезл с красным сигналом (световозвращателем), знак или повязку с литерой «Р» (регулировщик), рацию.
6. На участке временного изменения движения постоянные дорожные знаки 1.8, 1.15, 1.16, 1.18-1.21, 1.33, 2.6, 3.11-3.16, 3.18.1-3.25, выполненные на белом фоне, а также знаки, действие которых распространяется на участок производства работ, но противоречит временной схеме организации дорожного движения, на период дорожных работ закрываются чехлами или демонтируются.

Согласовано: Ведущий специалист ОРСиСАД _____

Согласовано: заместитель главы Мариинского муниципального района А.А. Ганьжа _____